
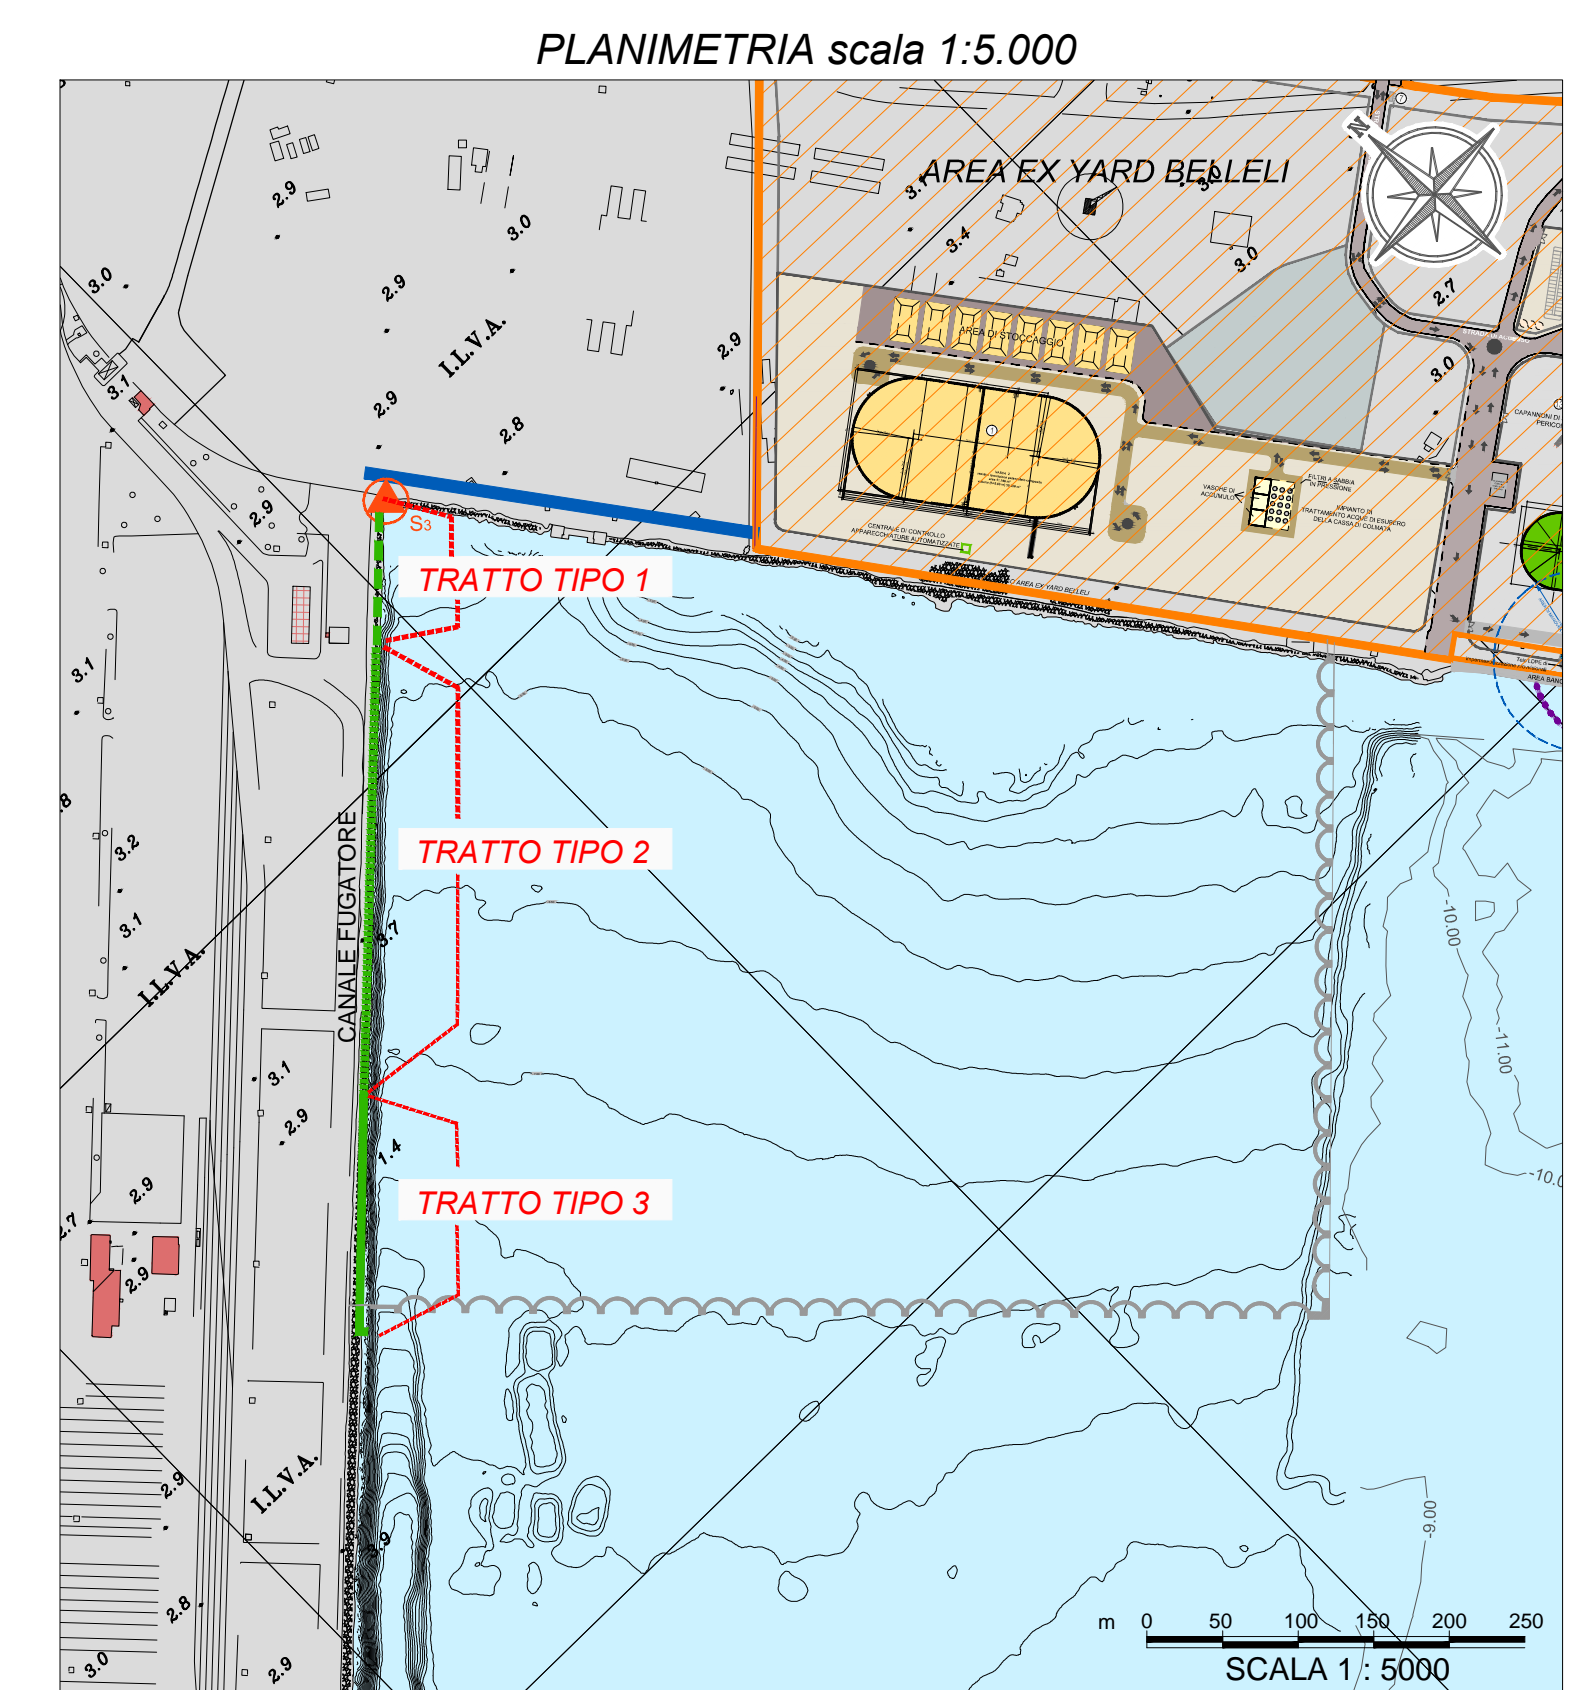
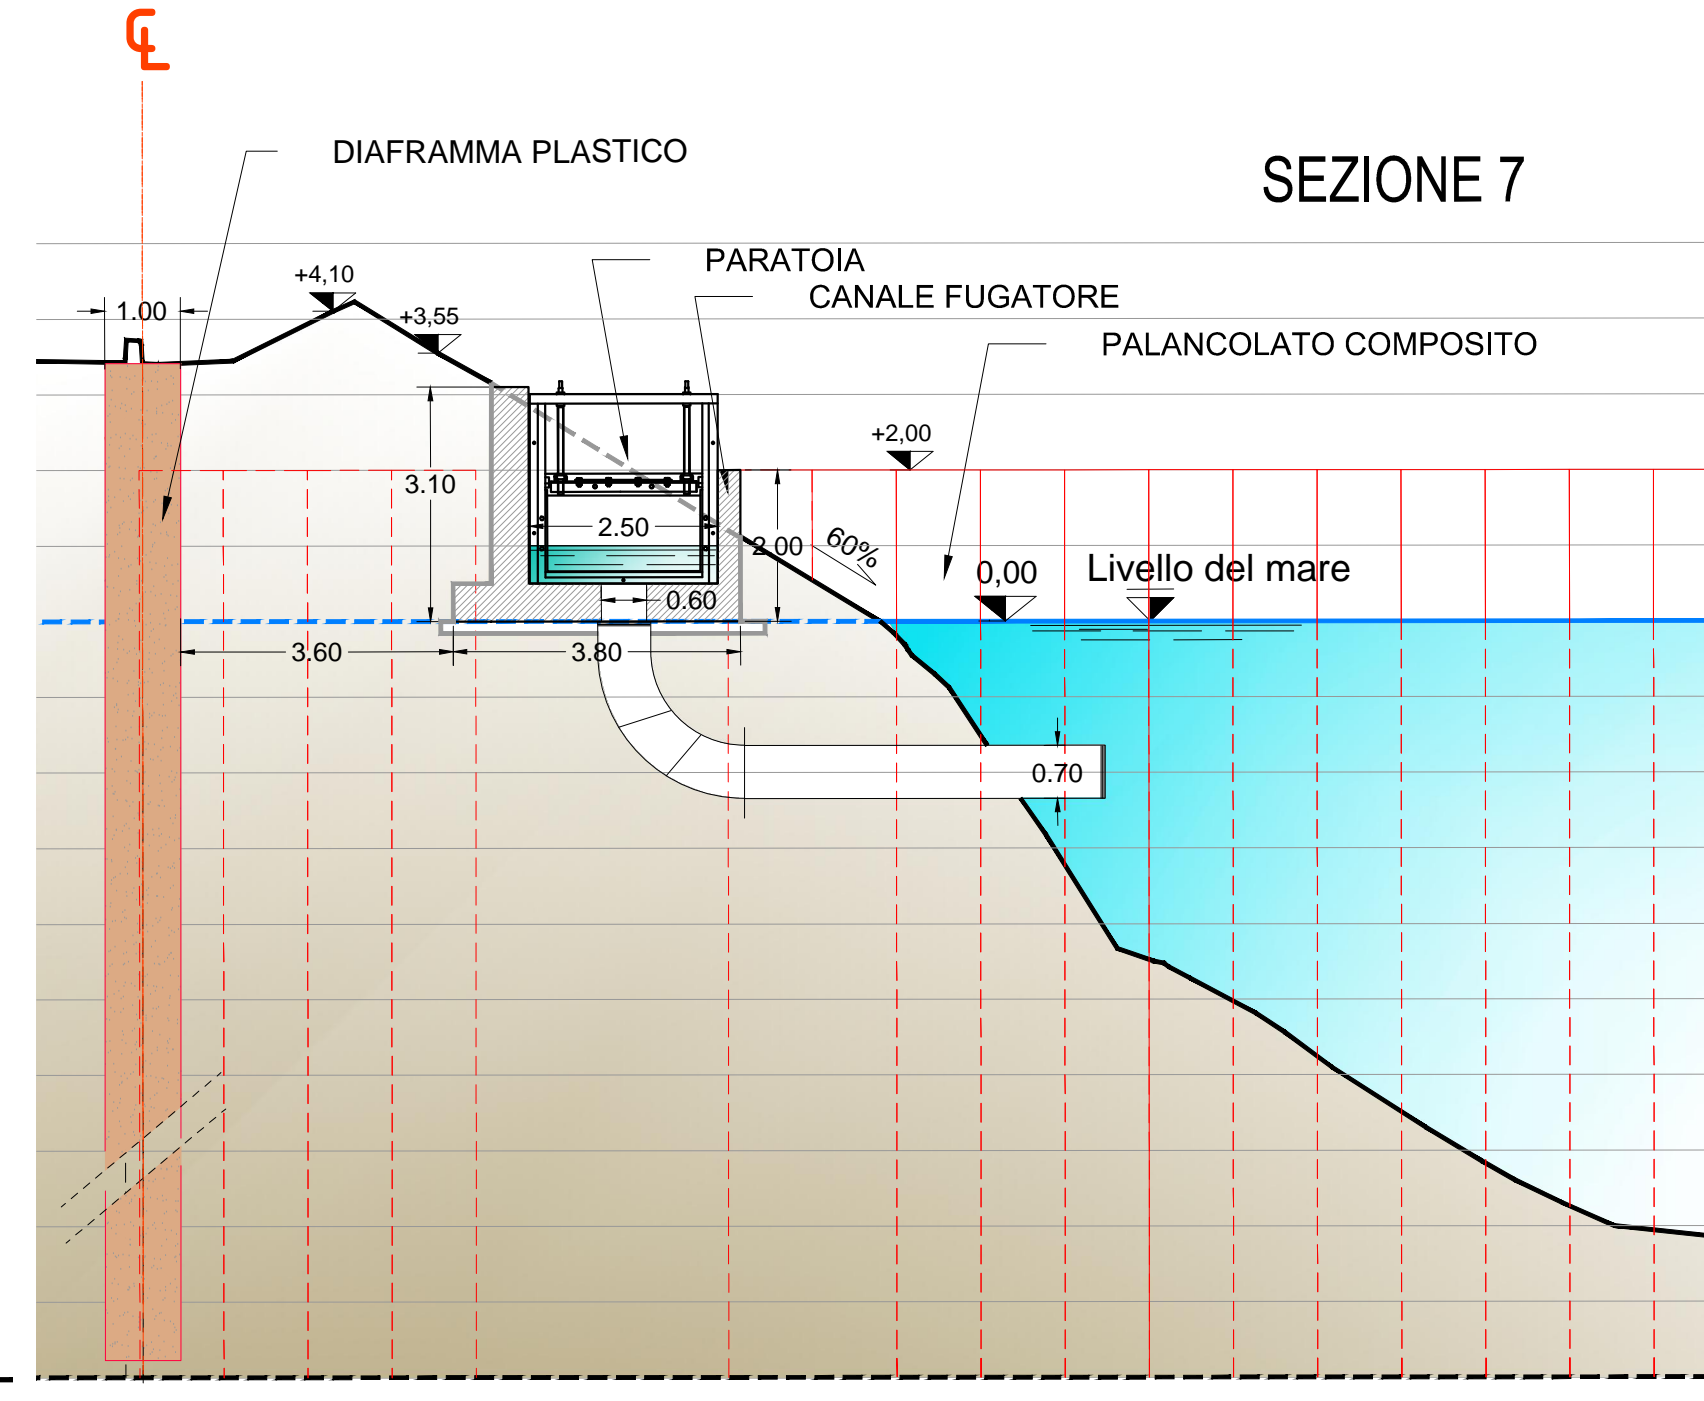
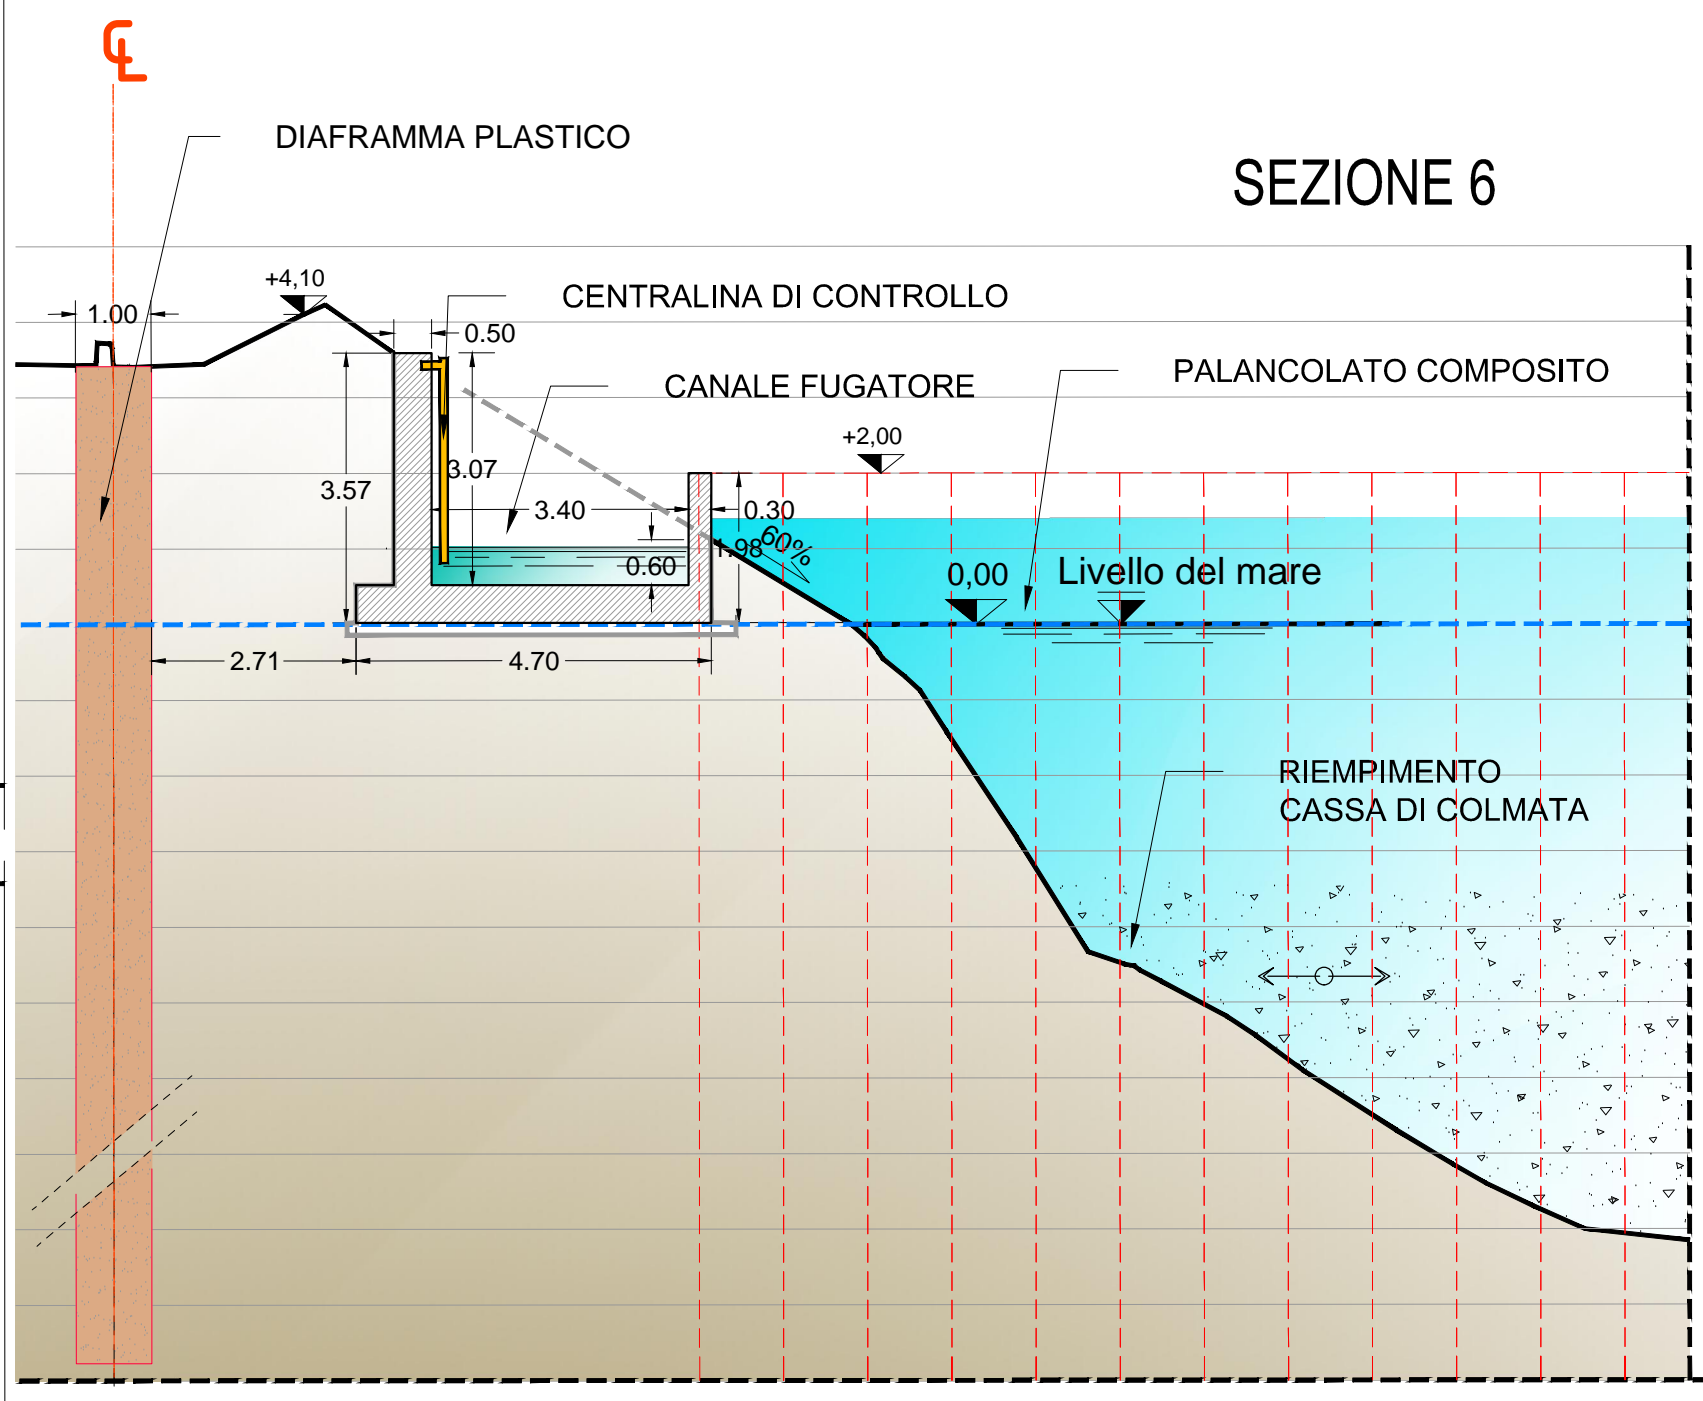
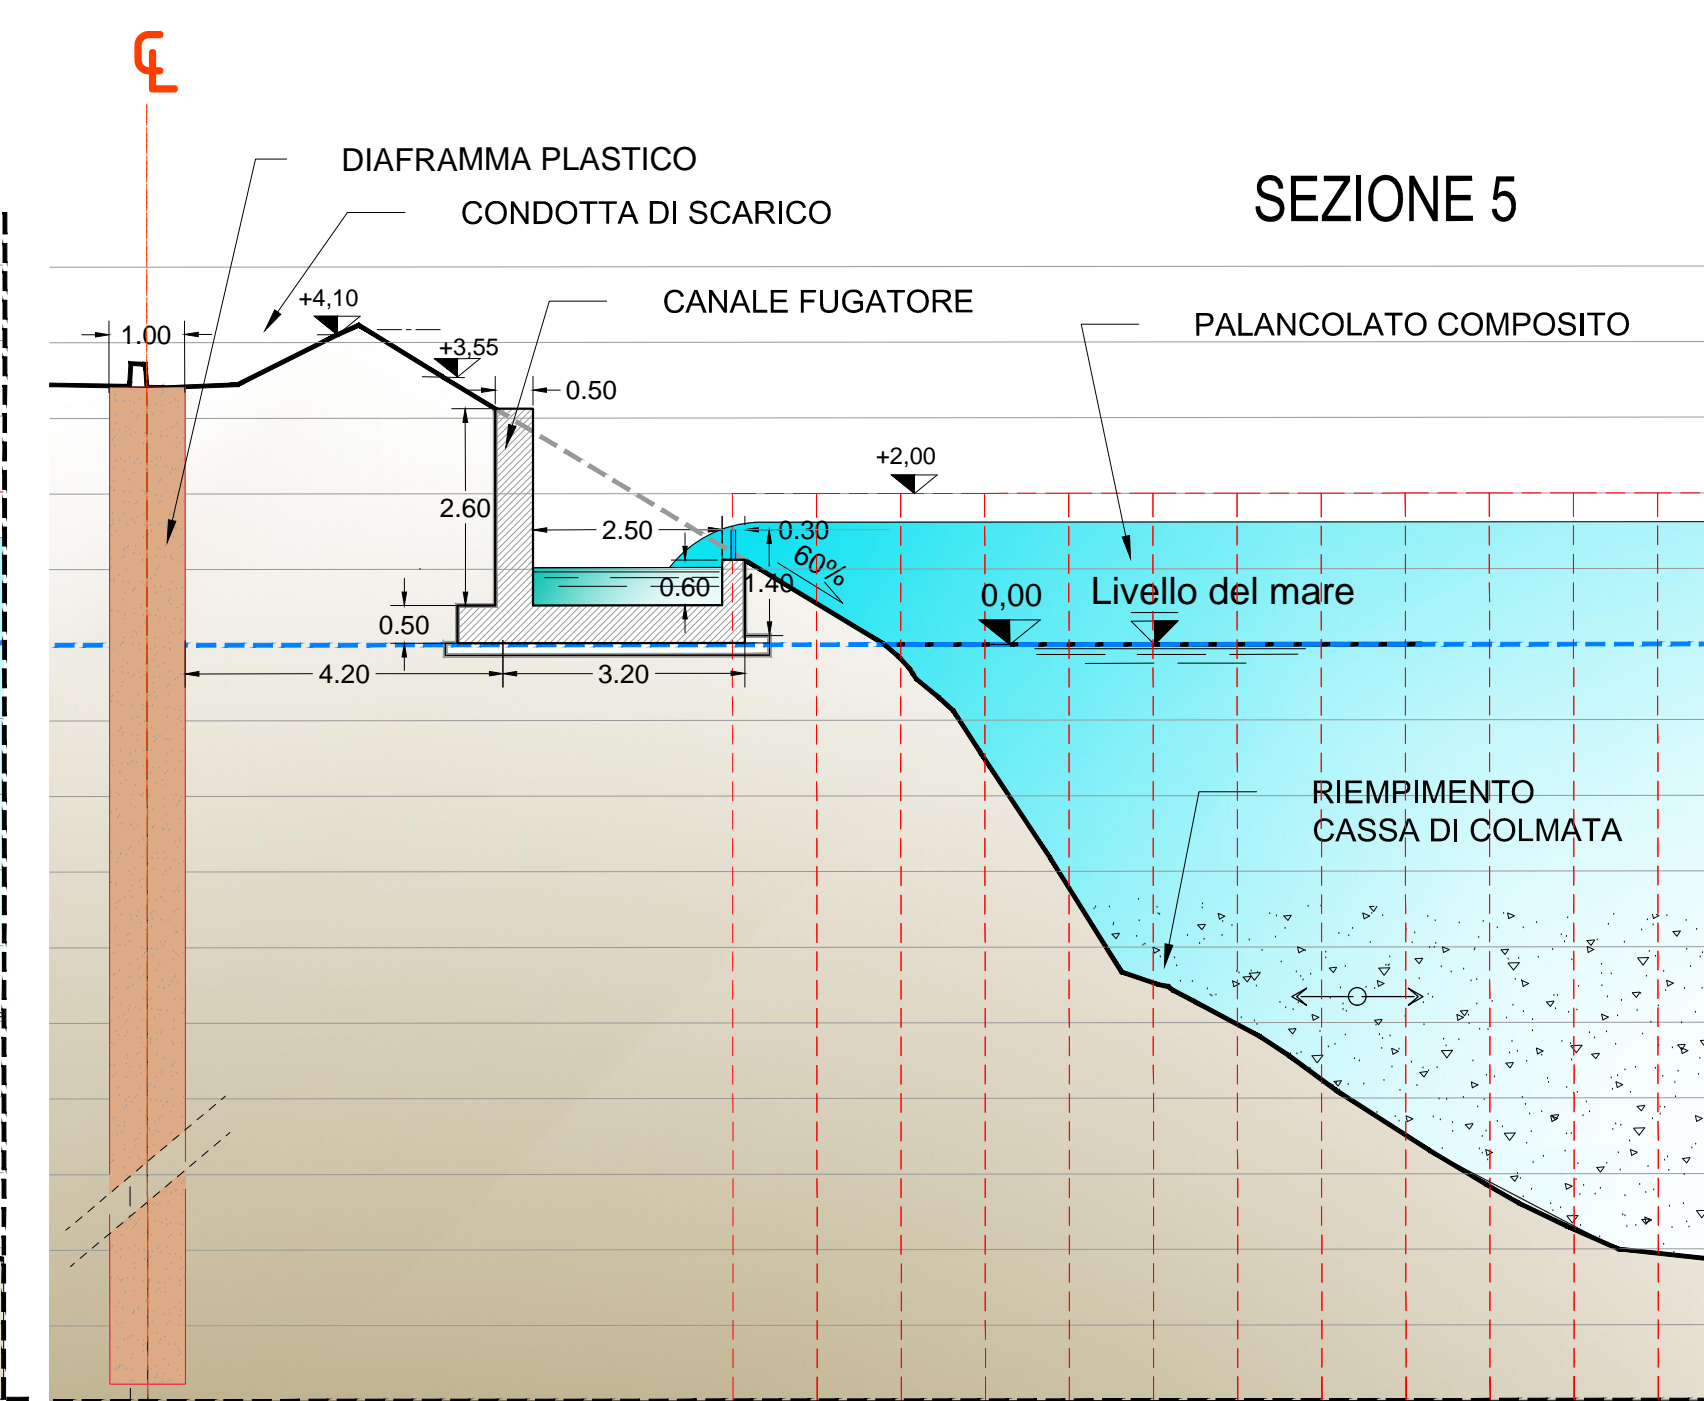
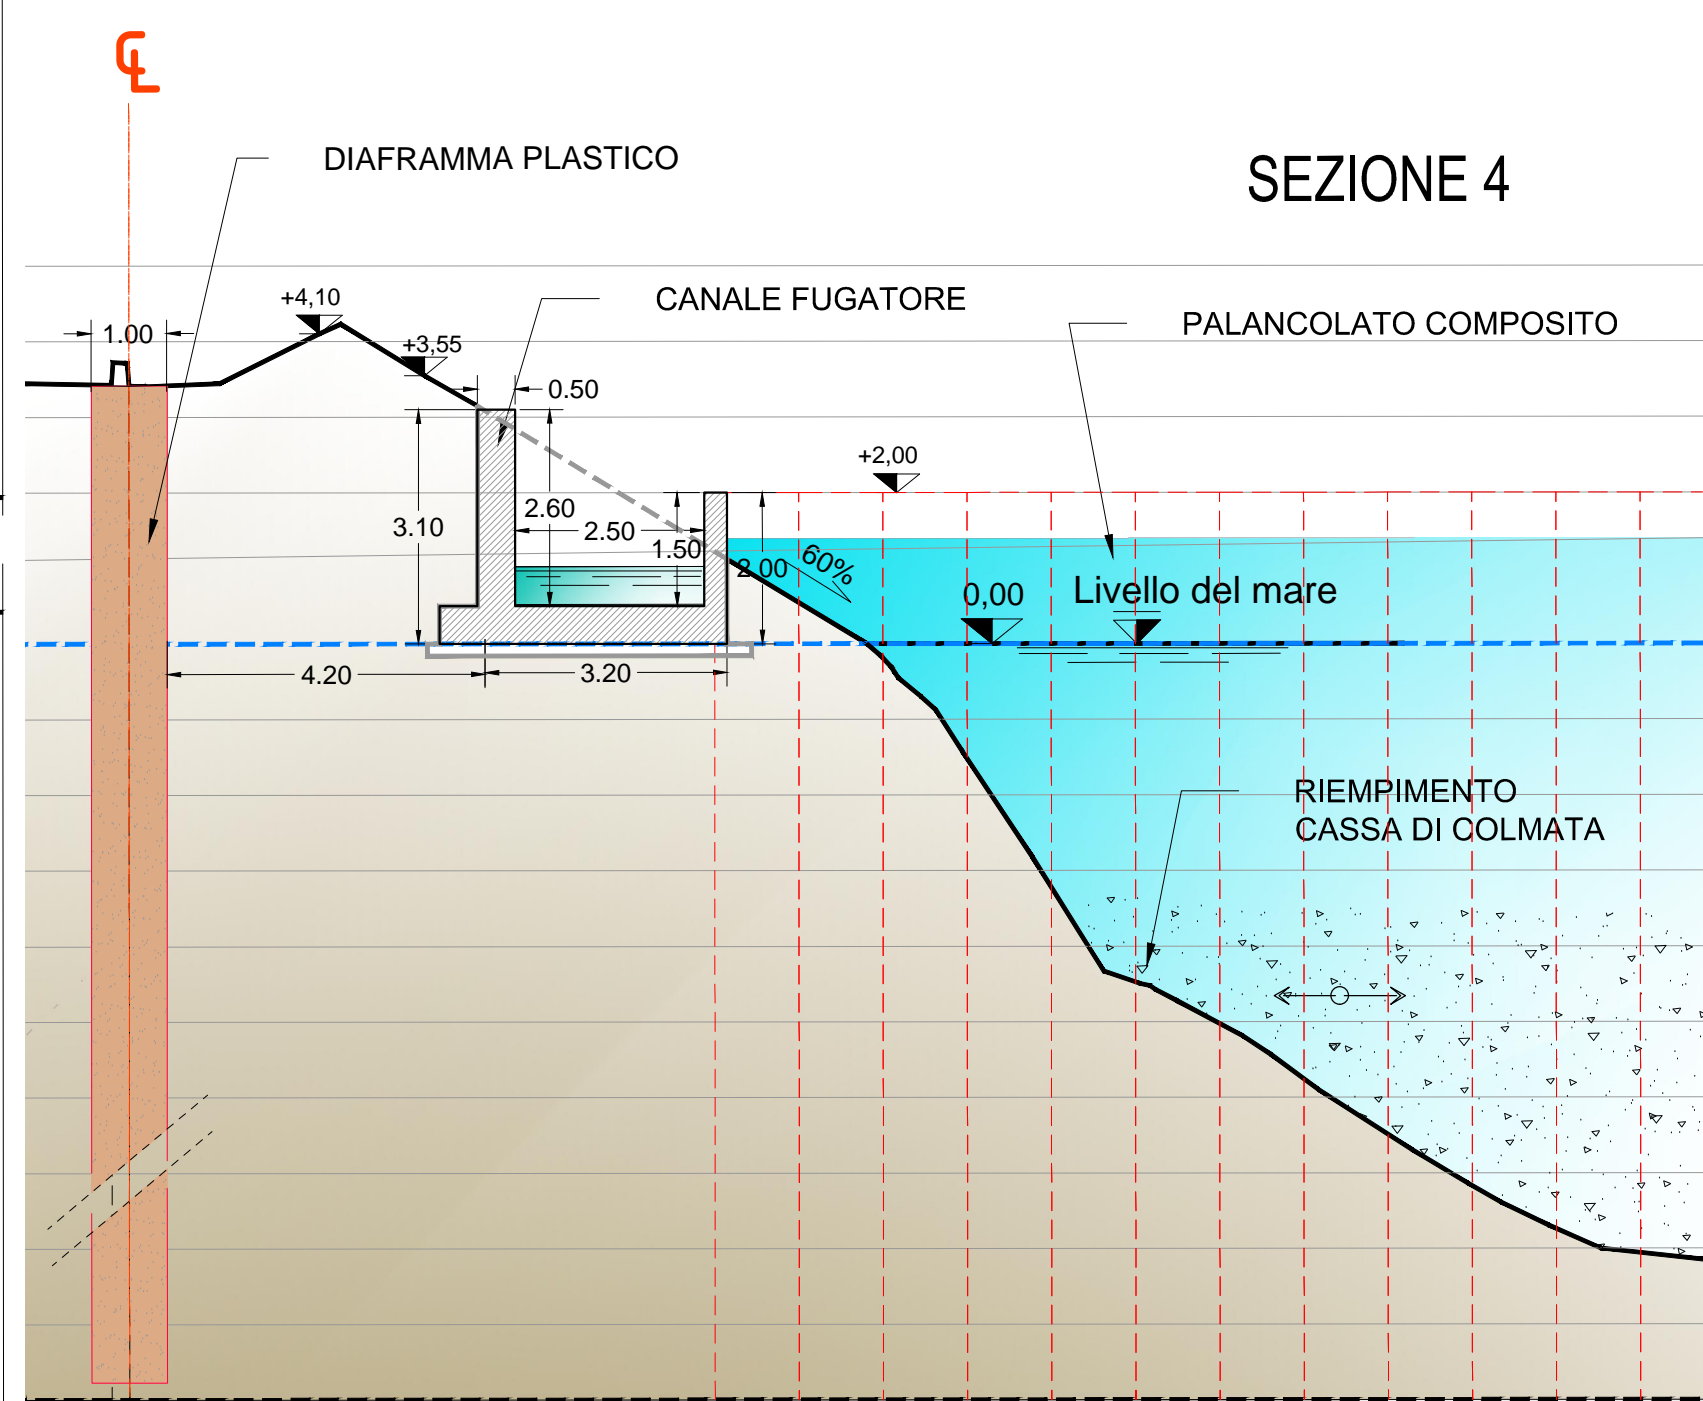
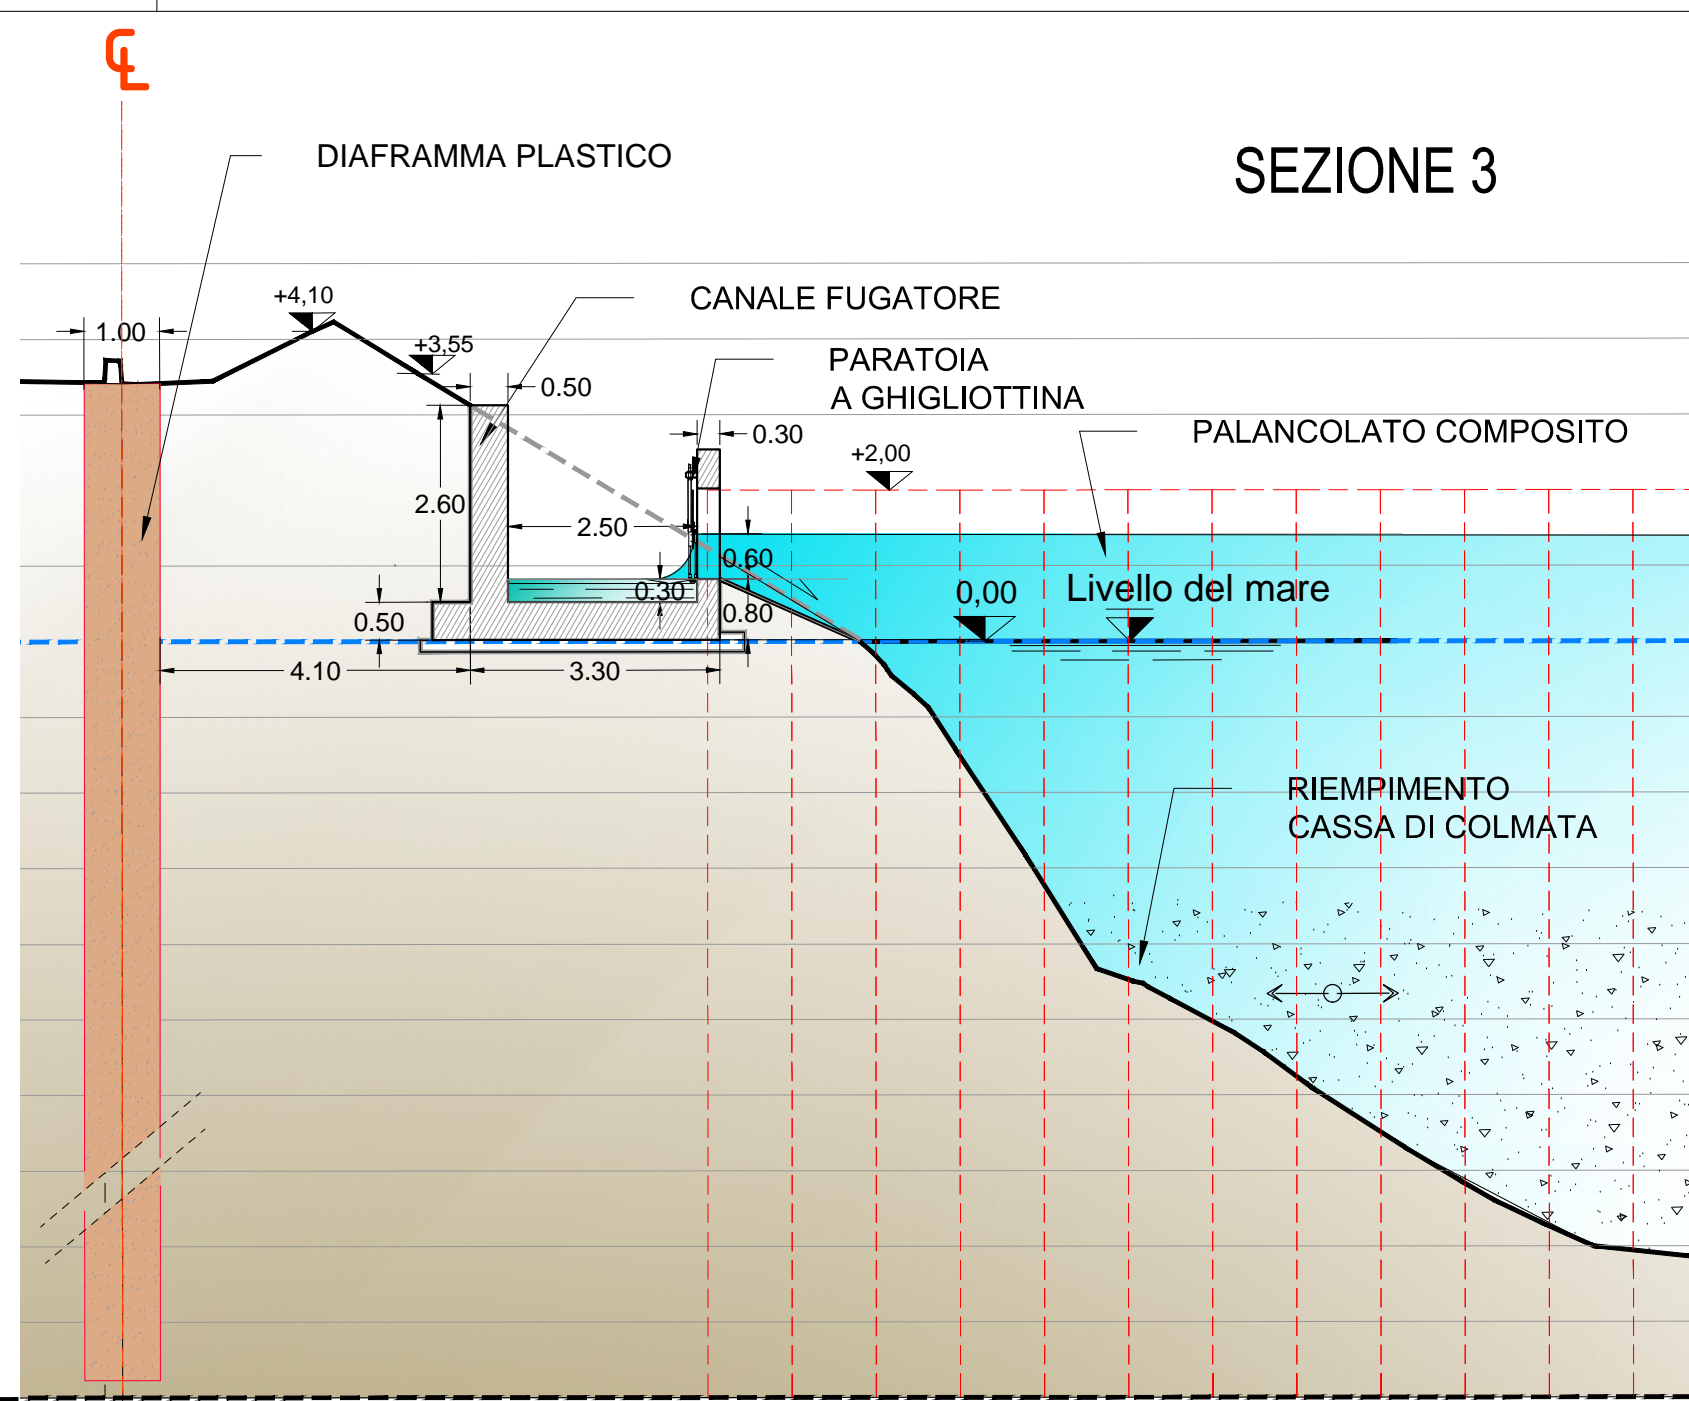
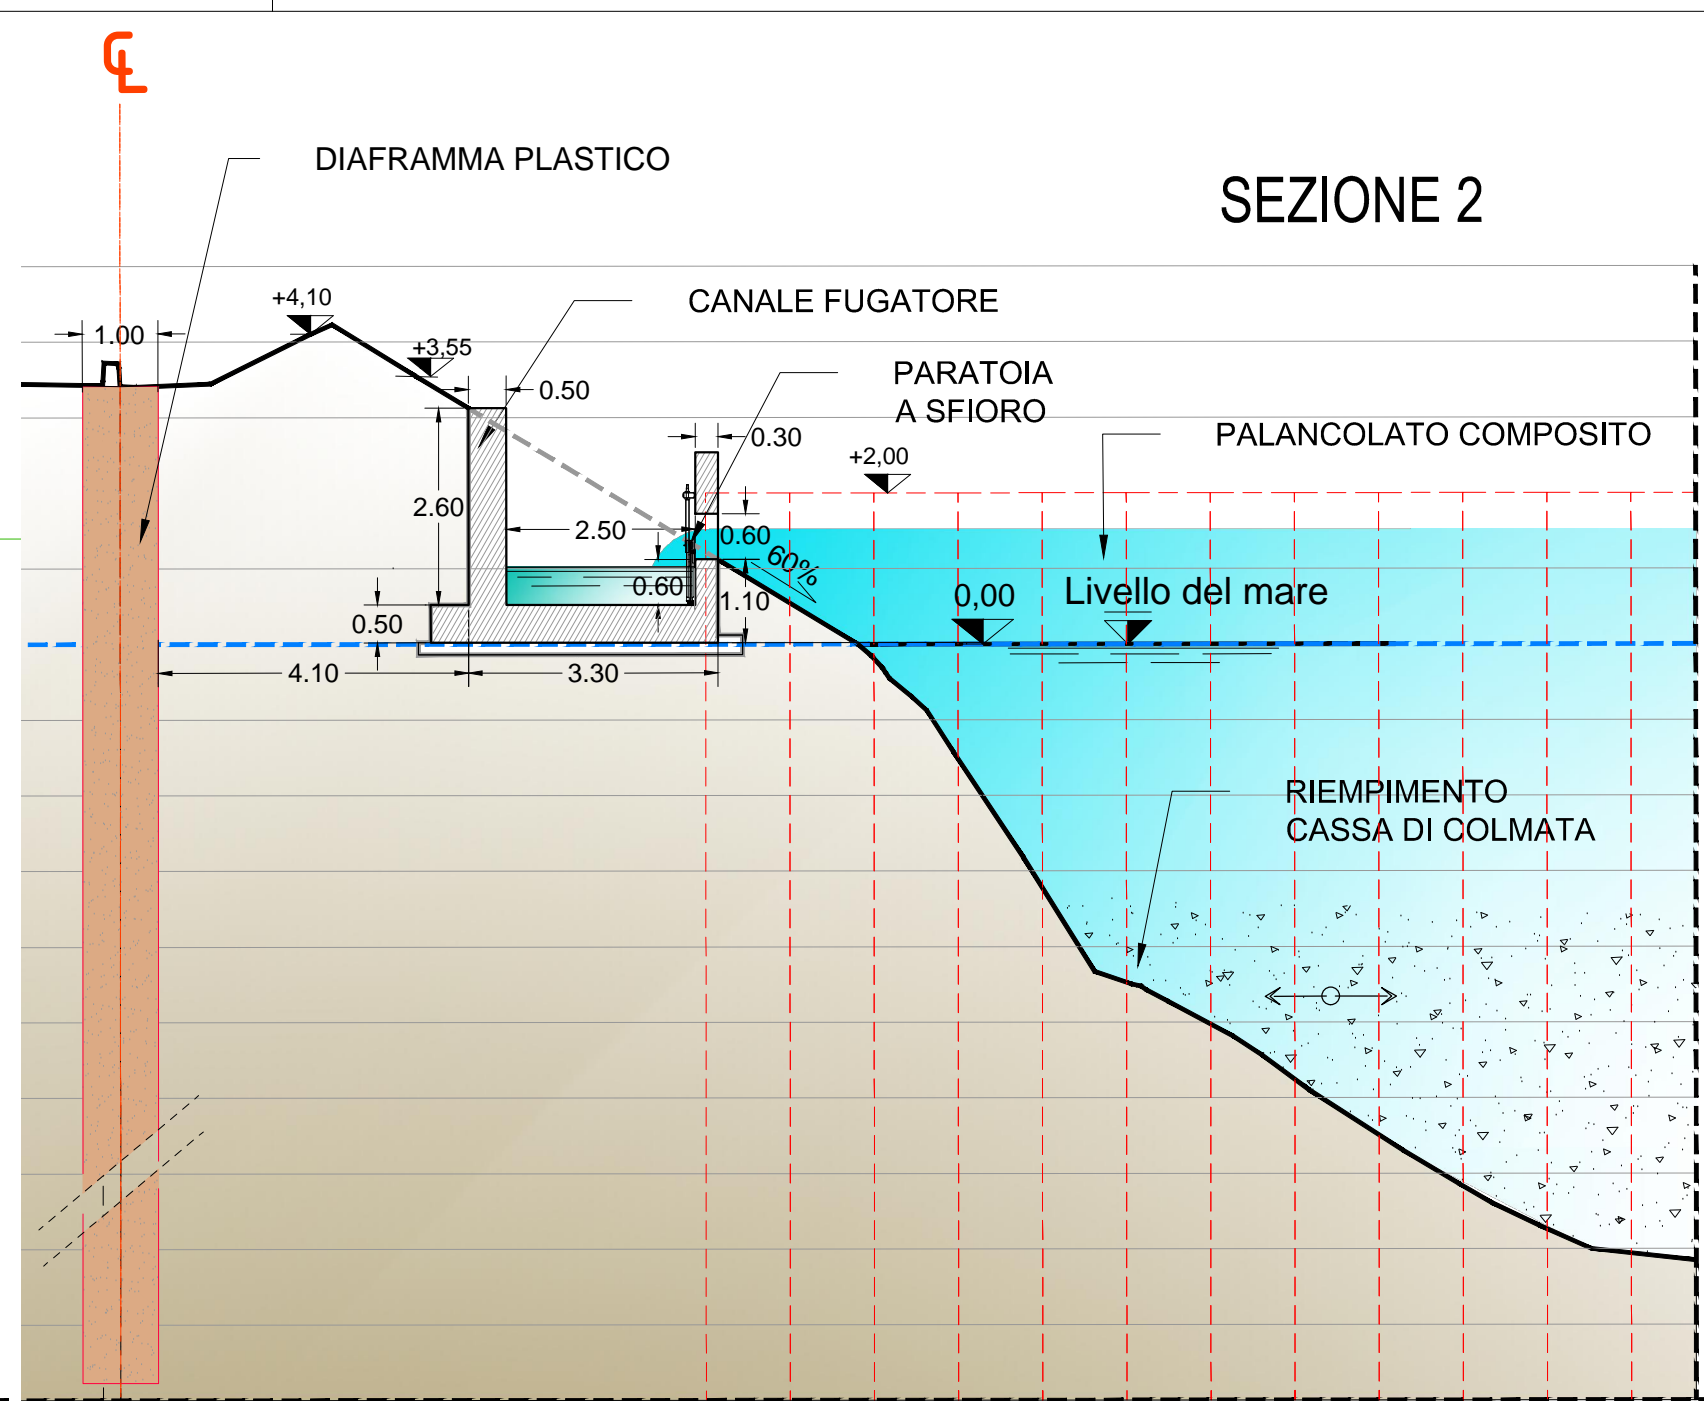
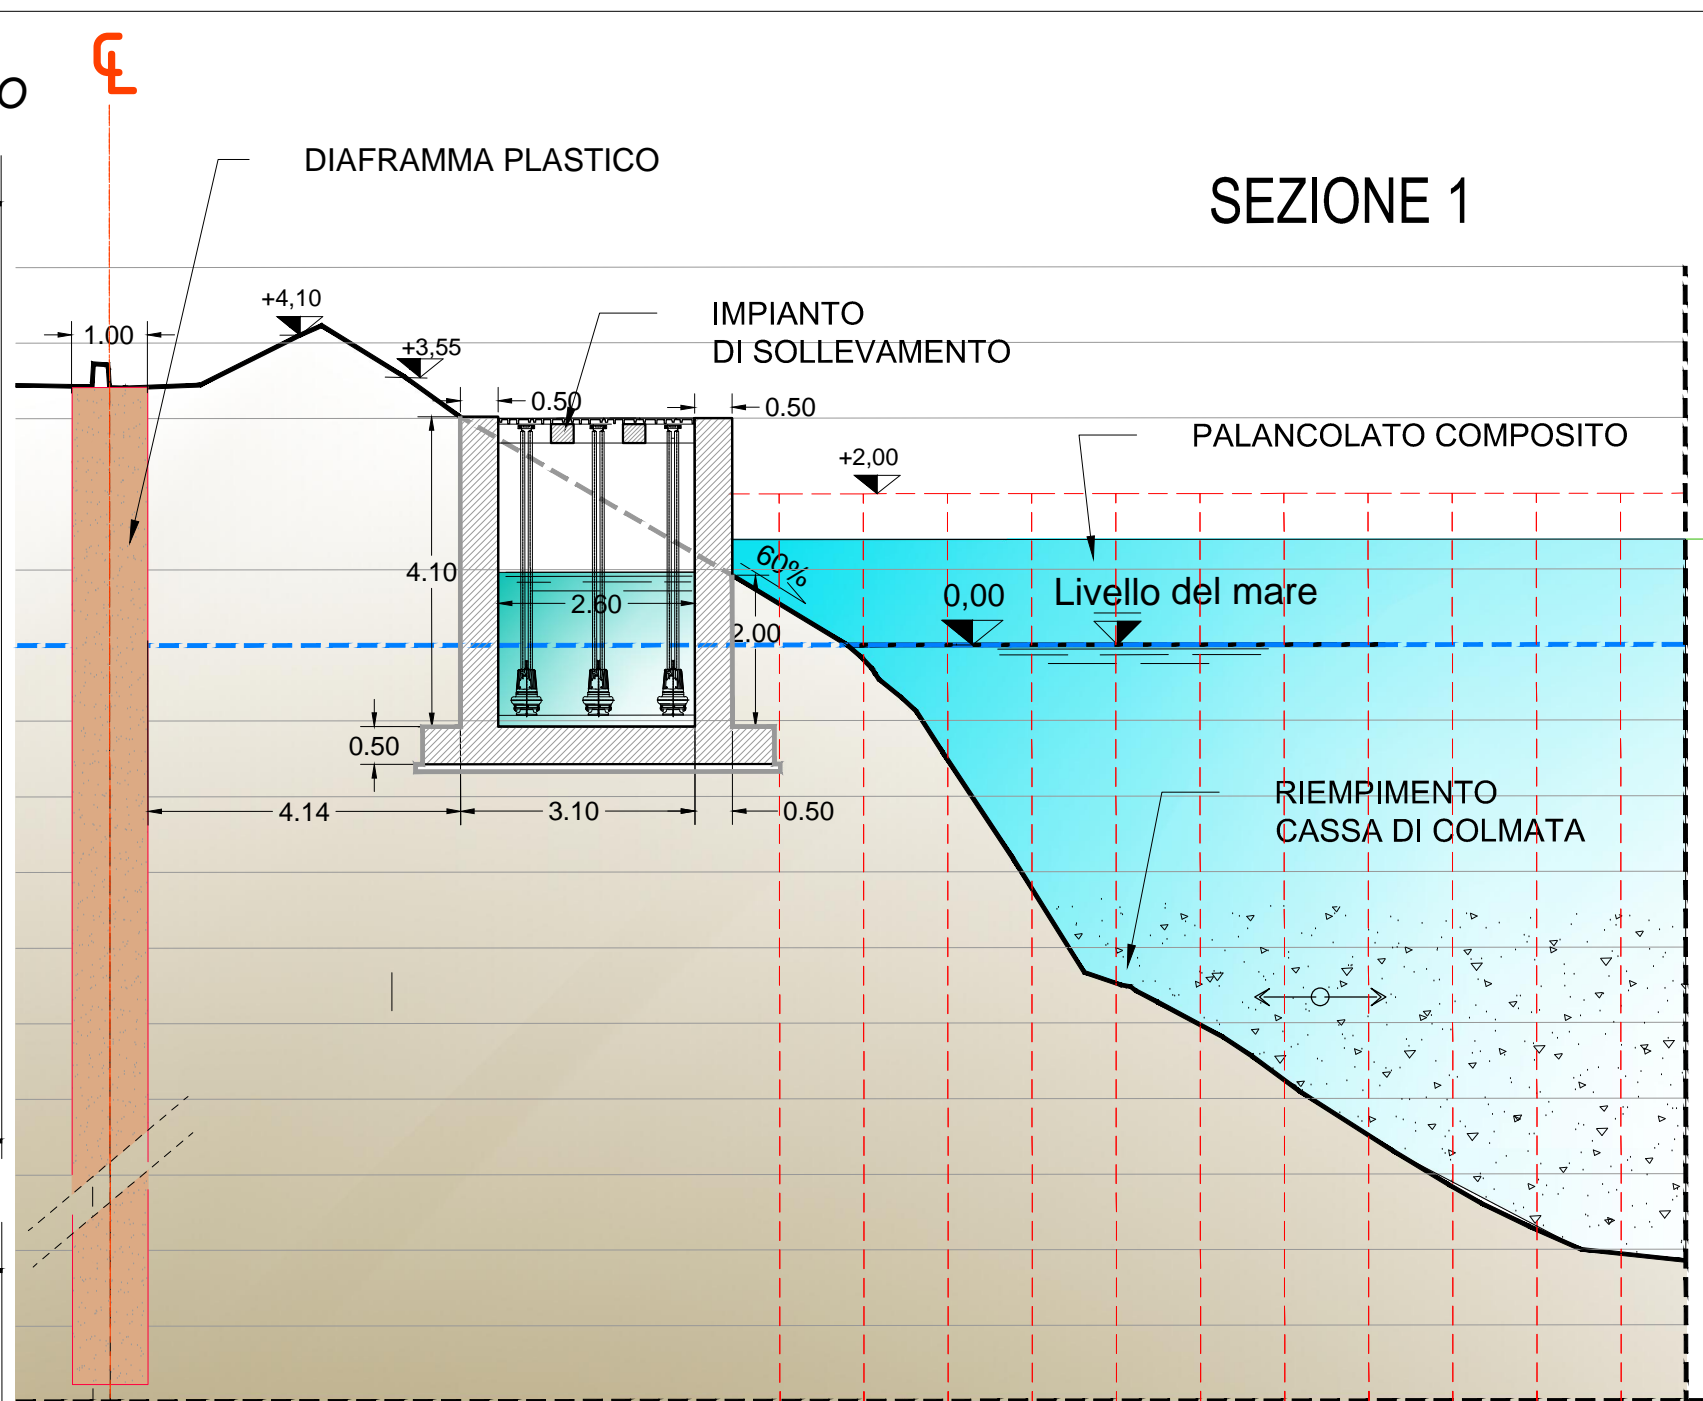
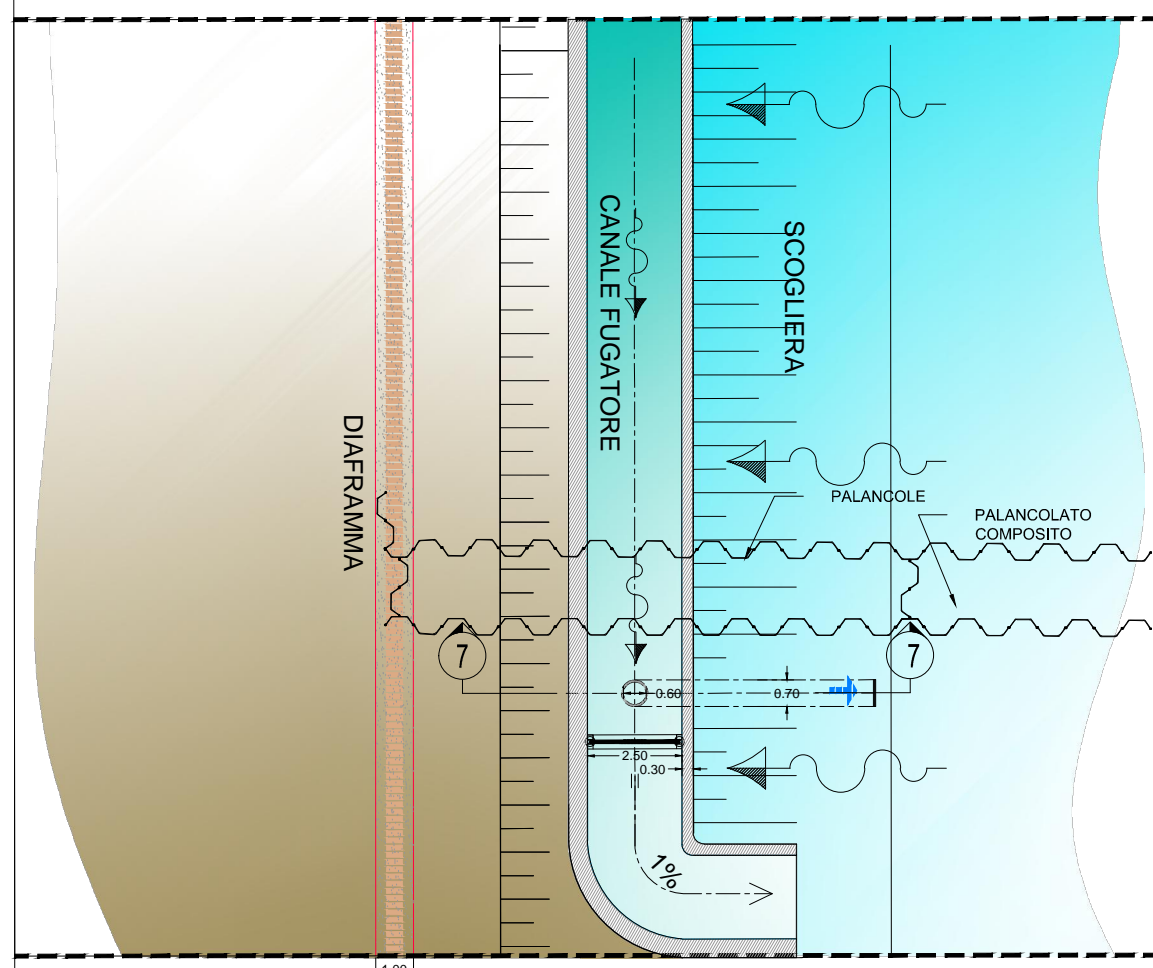
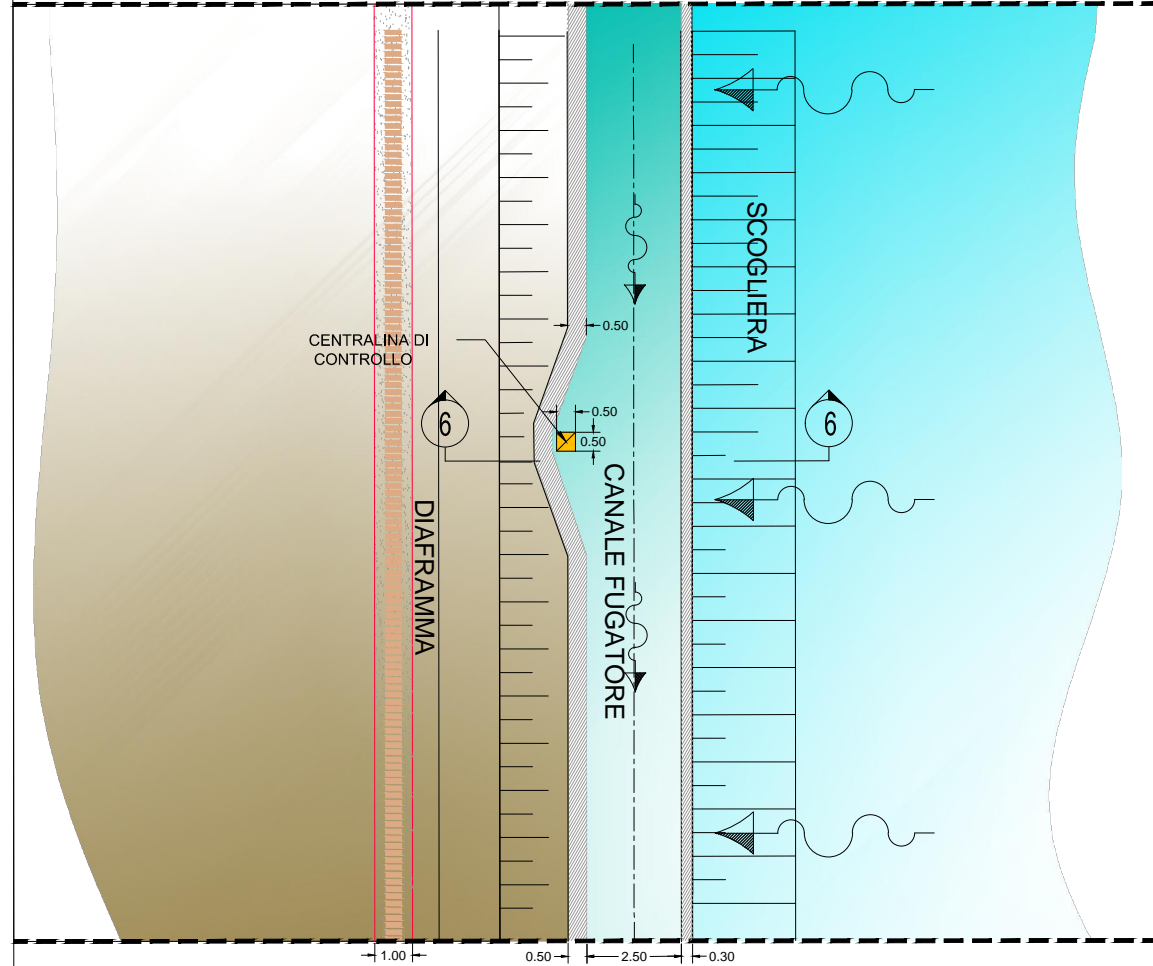
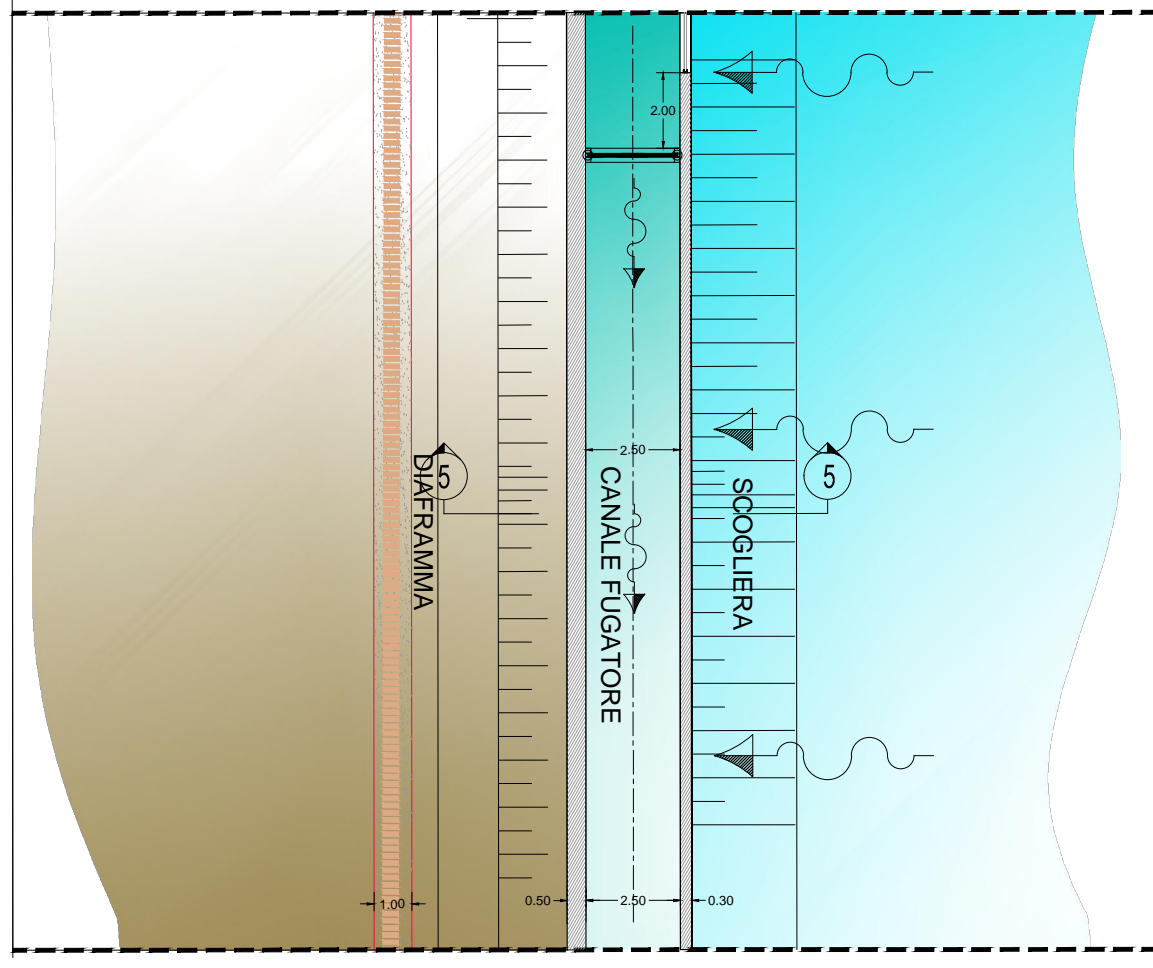
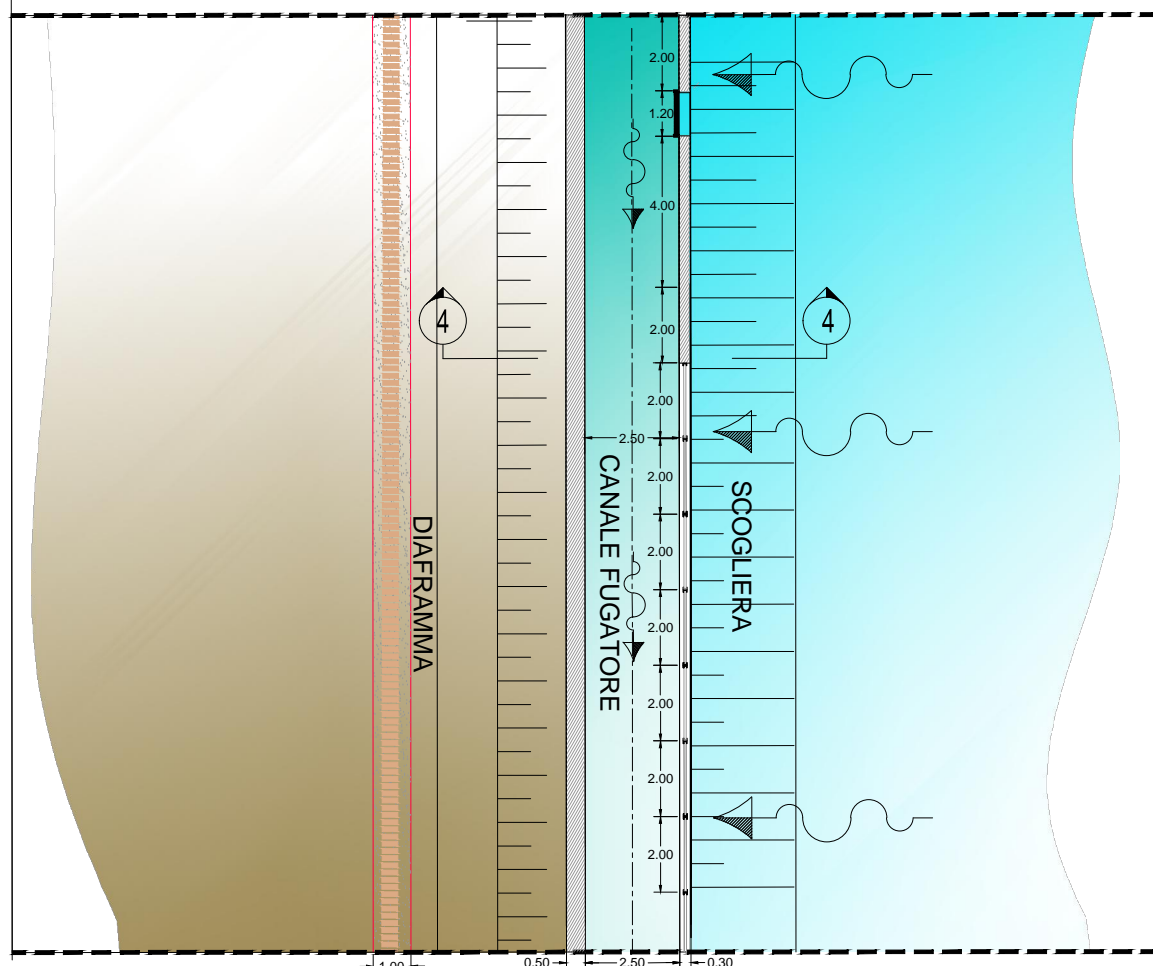


PIANTA CANALE FUGATORE DELLE ACQUE DI ESubERO

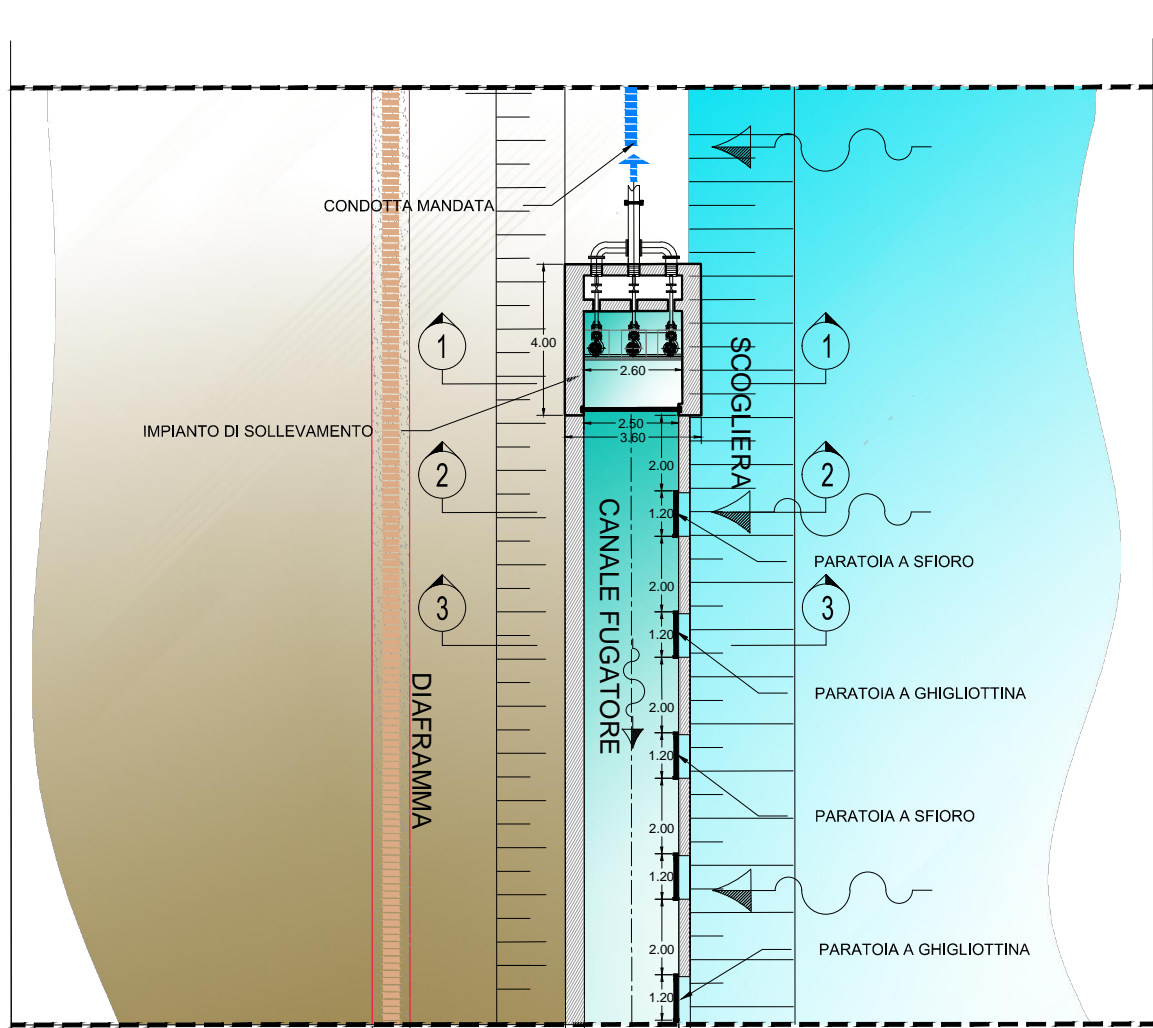

Regione PUGLIA

MINISTERO DELL'AMBIENTE E DELLA TUTELA DEL TERRITORIO E DEL MARE

Autorità Portuale di Taranto

Convenzione Sogesid S.p.A. - Ministero dell'Ambiente e della tutela del Territorio e del Mare  
 Regione Puglia - Autorità Portuale di Taranto del 19 Luglio 2011

**INTERVENTI PER IL DRAGAGGIO DI 2,3 Mm³ DI SEDIMENTI IN AREA MOLO POLISETTORIALE E PER LA REALIZZAZIONE DI UN PRIMO LOTTO DELLA CASSA DI COLMATA FUNZIONALE ALL'AMPLIAMENTO DEL V SPORGENTE DEL PORTO DI TARANTO**

**PROGETTO DEFINITIVO**

Titolo elaborato <b>PIANTA E SEZIONI TIPO DEL CANALE FUGATORE DELLE ACQUE DI ESubERO</b>	Tavola <b>EG 021</b>
Redatto da <b>SOGESID</b> IL DIRETTORE TECNICO Ing. Carlo MESSINA	GRUPPO DI LAVORO Ing. G. ALFANO - Ing. R. GRADO (Opere Civil. Idraulica e Idrografica) Geol. P. MARTINES - Geol. V. SPECCHIO (Geologia) Ing. F. LEO (Geotecnica, Statica e Strutture) Ing. A. LUCIANO (Impianti Idraulici) Ing. M. TARTAGLIONI (Opere Marittime) Ing. B. FERRARO (Comput. Matrici) Dott. C. CORSI - Biol. S. RANIA (Certificazione Ambientale del Sedimento)
Responsabile Servizio Operativo Bonifiche e Rifiuti: Ing. Enrico BRUGIOTTI	Il Responsabile del Procedimento
Project Manager: Ing. Giuseppe ALFANO	Arch. K. ELIA - Arch. E. CONFORTI - Dott.ssa F. MONCADA - Geom. M. TEMPESTA (Riduzione grafica)
Cod. Commessa PUG102	Codice PD EG 0 2 1 0
Nome file PUG102PDEG021_0	Data: Ottobre 2012
Rev. 0	Descrizione modifica 1ª Emissione
verificato	approvato

SCALA 1 : 200