



VOLUMI DEI SEDIMENTI DRAGATI

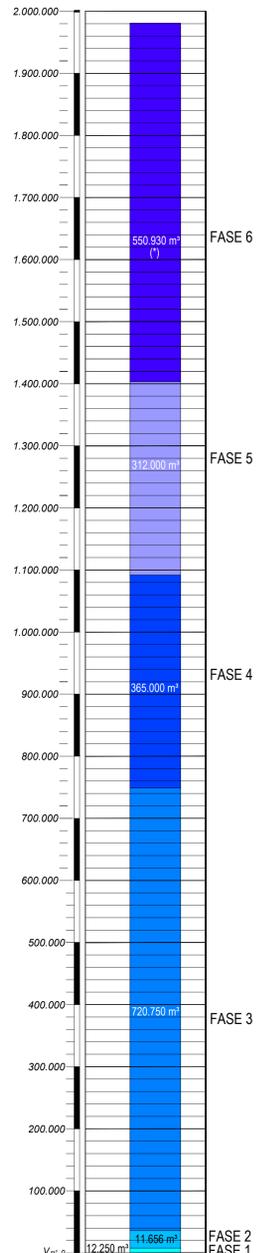


(\*) valore approssimato in eccesso (AREA INTERESSATA DA DRAGAGGIO AMBIENTALE)


FASE 0

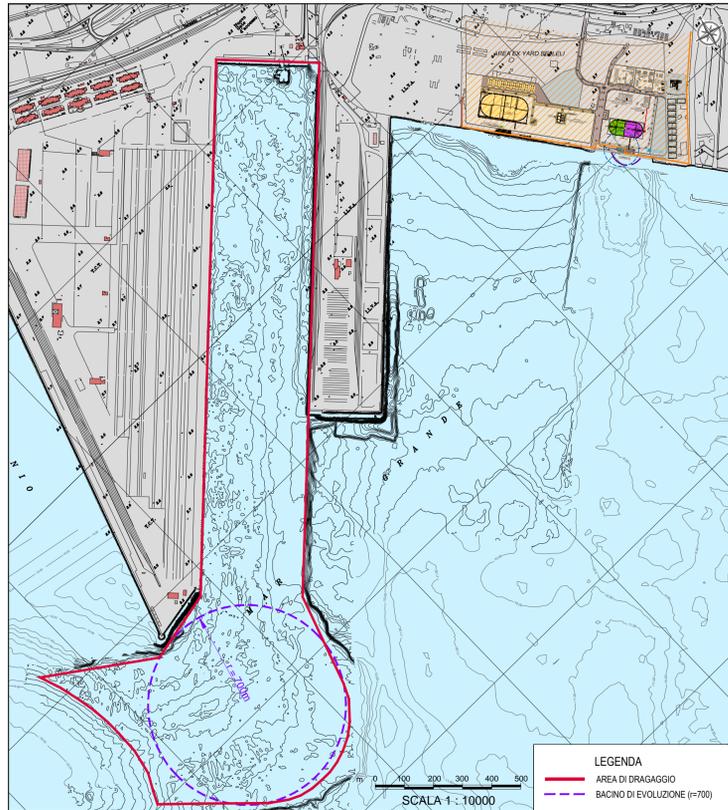


FASE 1 INTERVENTI DI DRAGAGGIO IN AREA POLISETTORIALE

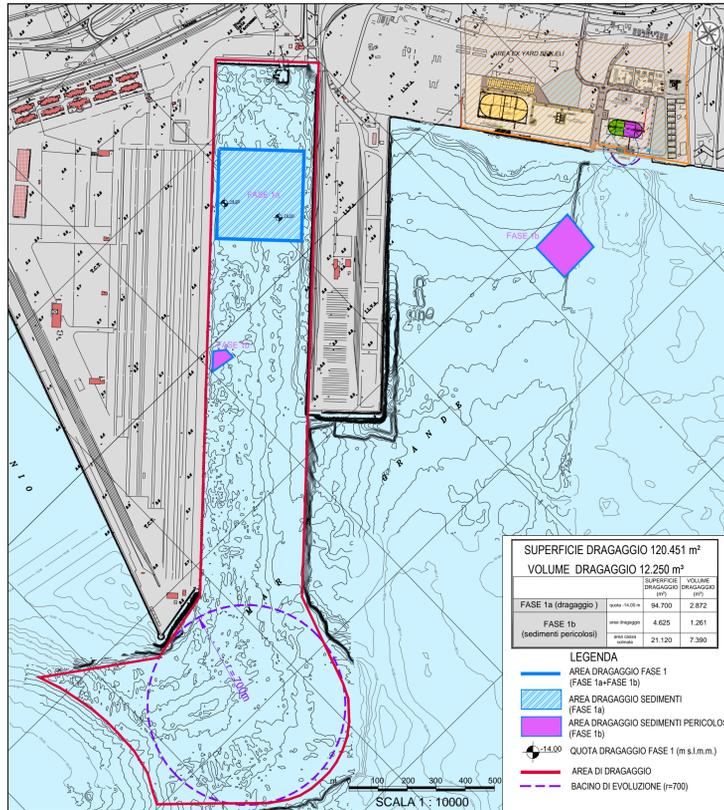


FASE 2

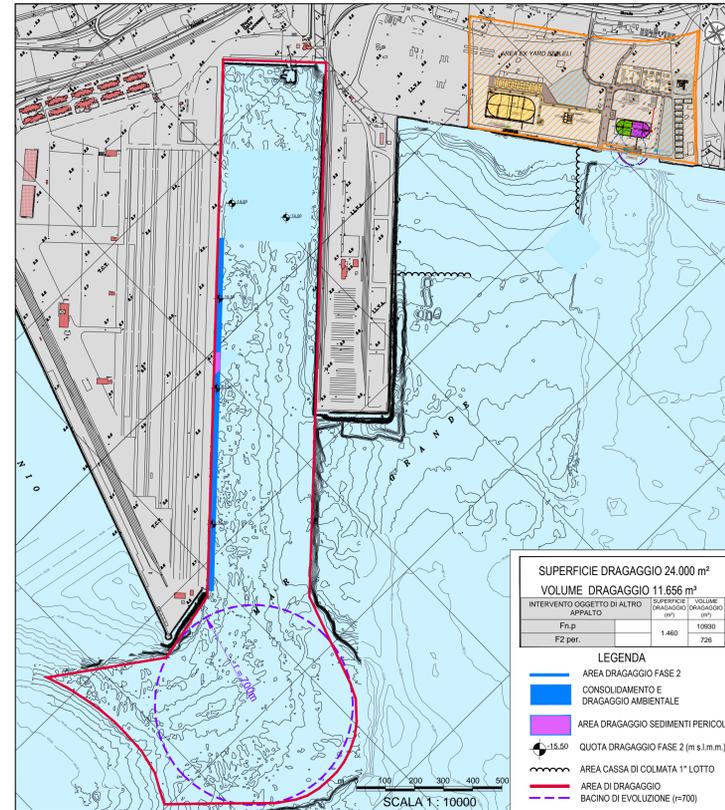


FASE 3

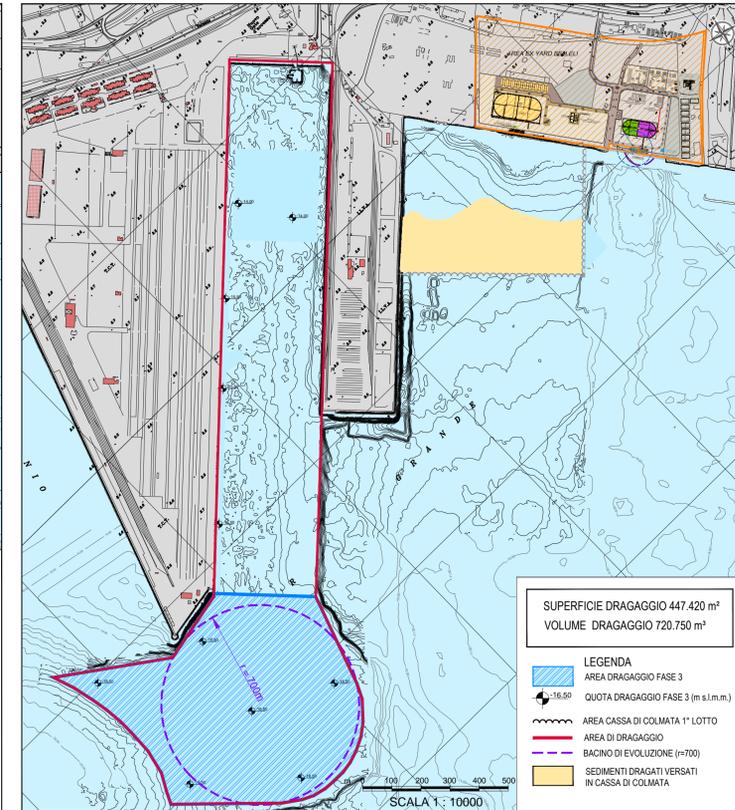


FASE 4

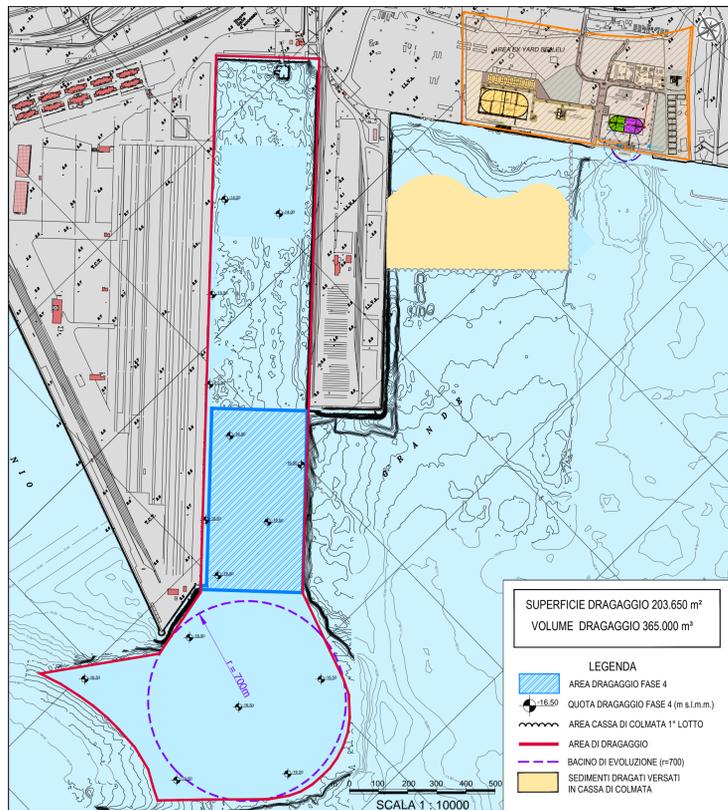

FASE 5

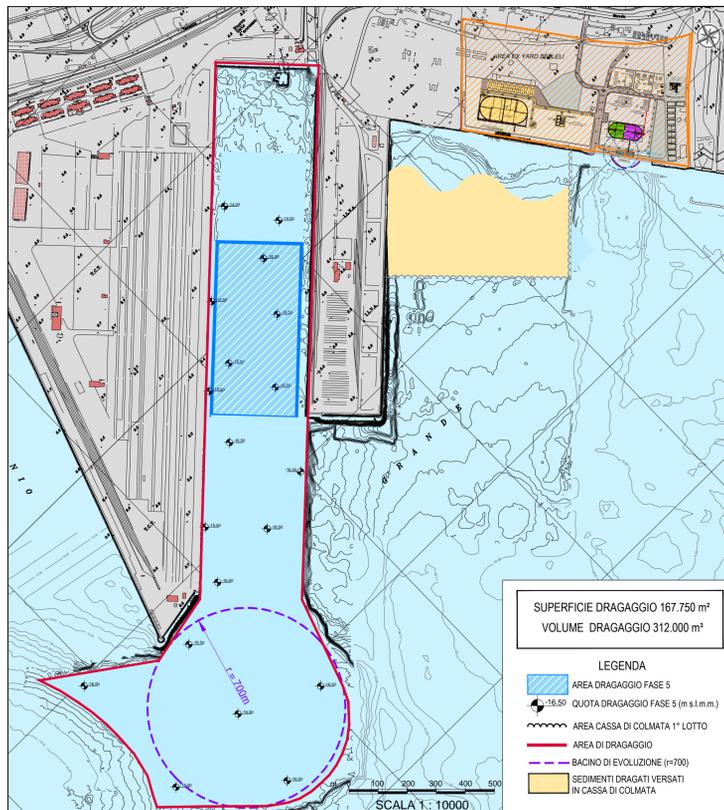

FASE 6

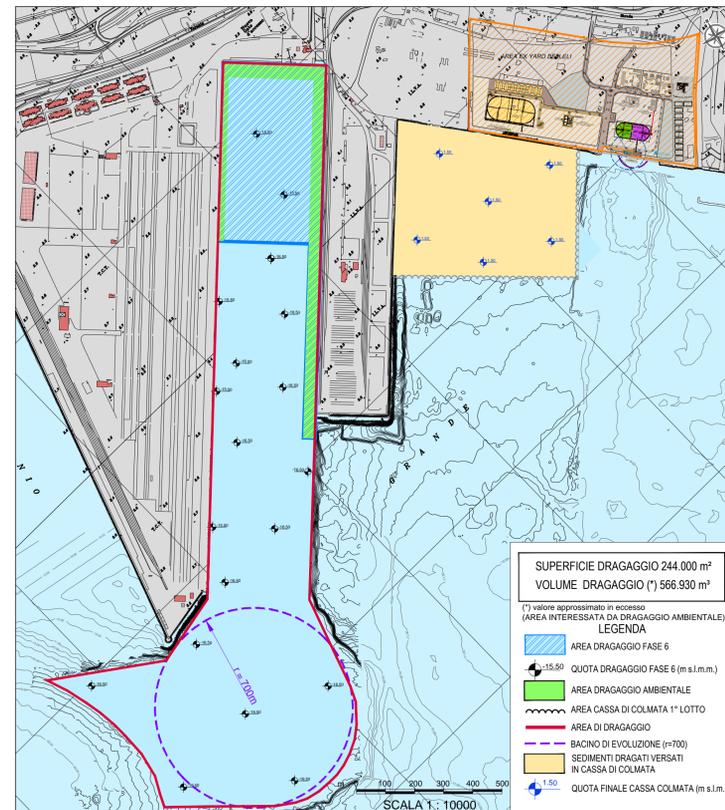

**DRAGAGGIO**  
SUPERFICIE TOTALE  
circa 100 Ha  
VOLUME TOTALE  
circa 1.988.500 m³

MINISTERO DELL'AMBIENTE  
E DELLA TUTELA DEL TERRITORIO E DEL MARE

Autorità Portuale di Taranto

Convenzione Sogesid S.p.A. - Ministero dell'Ambiente e della Tutela del Territorio e del Mare  
Regione Puglia - Autorità Portuale di Taranto del 19 Luglio 2011

**INTERVENTI PER IL DRAGAGGIO DI 2,3 Mm³ DI SEDIMENTI IN AREA MOLO POLISETTORIALE E PER LA REALIZZAZIONE DI UN PRIMO LOTTO DELLA CASSA DI COLMATA FUNZIONALE ALL'AMPLIAMENTO DEL V SPORGENTE DEL PORTO DI TARANTO**

**PROGETTO DEFINITIVO**

Titolo elaborato <b>PIANO DI DRAGAGGIO AI FINI AMBIENTALI E DI PORTUALITA' - MACROFASI DI INTERVENTO</b>	Tavola <b>EG 023a</b>
Redatto da <b>SOGESID</b>	IL DIRETTORE TECNICO Ing. Carlo MESSINA
Responsabile Servizio Operativo Bonifiche e Rifiuti: Ing. Enrico BRUGIOTTI	Il Responsabile del Procedimento Ing. Giuseppe ALFANO
Gruppo di Lavoro Ing. G. ALFANO - Ing. R. GRADO Gen. G. MARINIS - Gen. V. SPECCHIO Ing. F. IEO (Coordinatore Tecnico e Strutturale) Ing. A. LUCIANO (Ingegnere Autonomo) Ing. M. TARTAGLINI (Dip. Marina) Ing. B. FERRARO (Coordinatore) Dott. C. CORSI - Biol. S. RANNA (Commissione Ambientale del Portuale) Arch. V. ELIA - Arch. E. COMFORTI - Dott.ssa F. MONCADA - Geom. M. TEMPESTA (Dipartimento Qualità)	
Cod. Commessa PUG102	Codice PD EG 0 2 3a 0
Nome file PUG102PDEG023a_0	Data: Ottobre 2012
Rev. 0 Data: 09/2012 Descrizione modifica: 1ª Emissione	rev. 0 verificato approvato

Scala: 1:10.000