

LEGENDA

Opere in progetto

- recinzione area di impianto
- rinaturalizzazione
- agro-voltaico
- fascie di mitigazione
- power station
- cavi MT
- perimetro particelle
- corsi d'acqua
- aree in produzione esterne




LA RINATURALIZZAZIONE




MACCHINE/ATTREZZI




LA MITIGAZIONE / IMBOSCHIMENTO

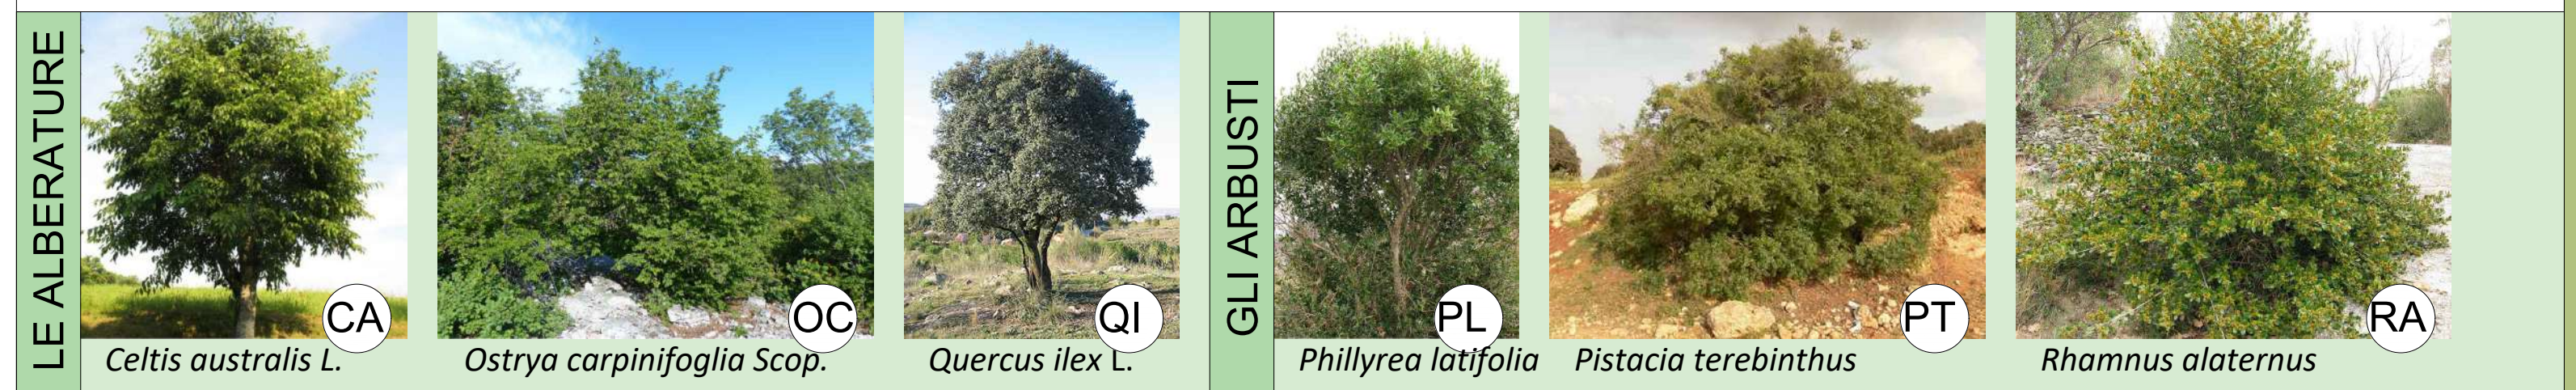

LE COLTURE / PRATICHE DA REDDITO

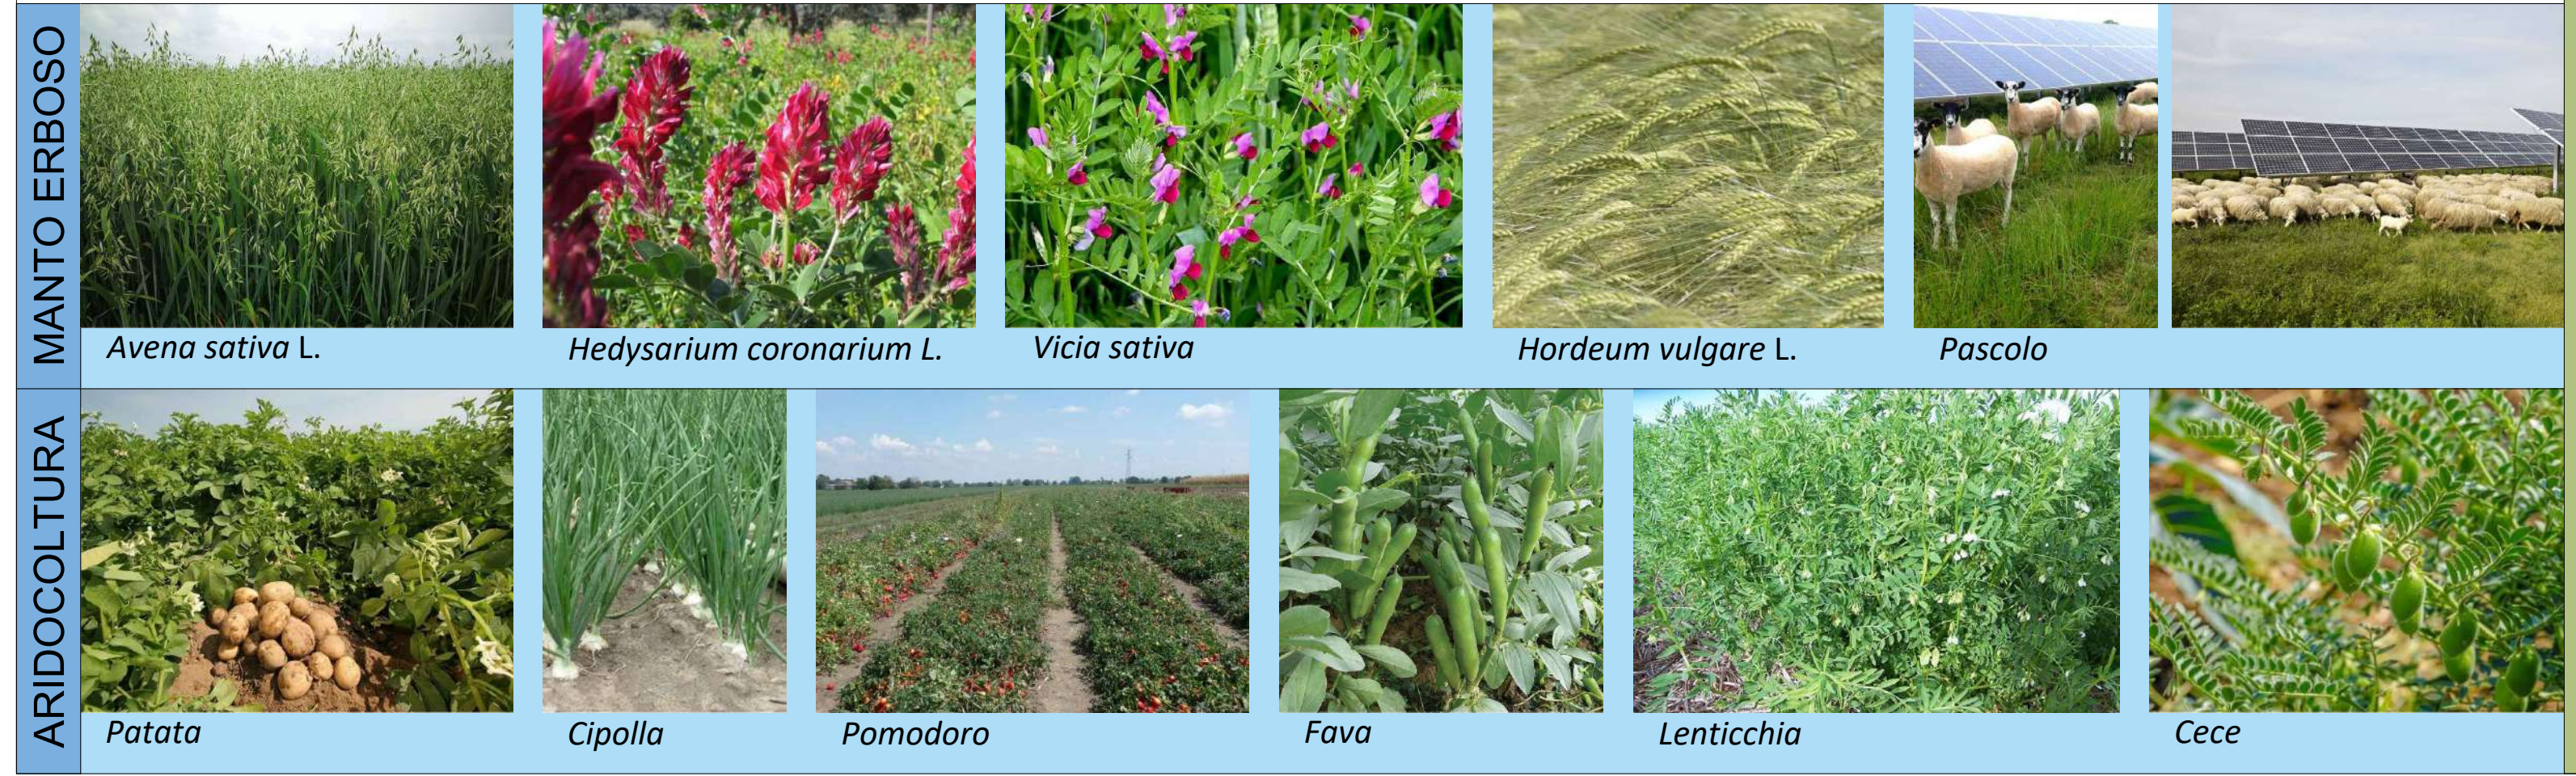

SESTI DI IMPIANTO

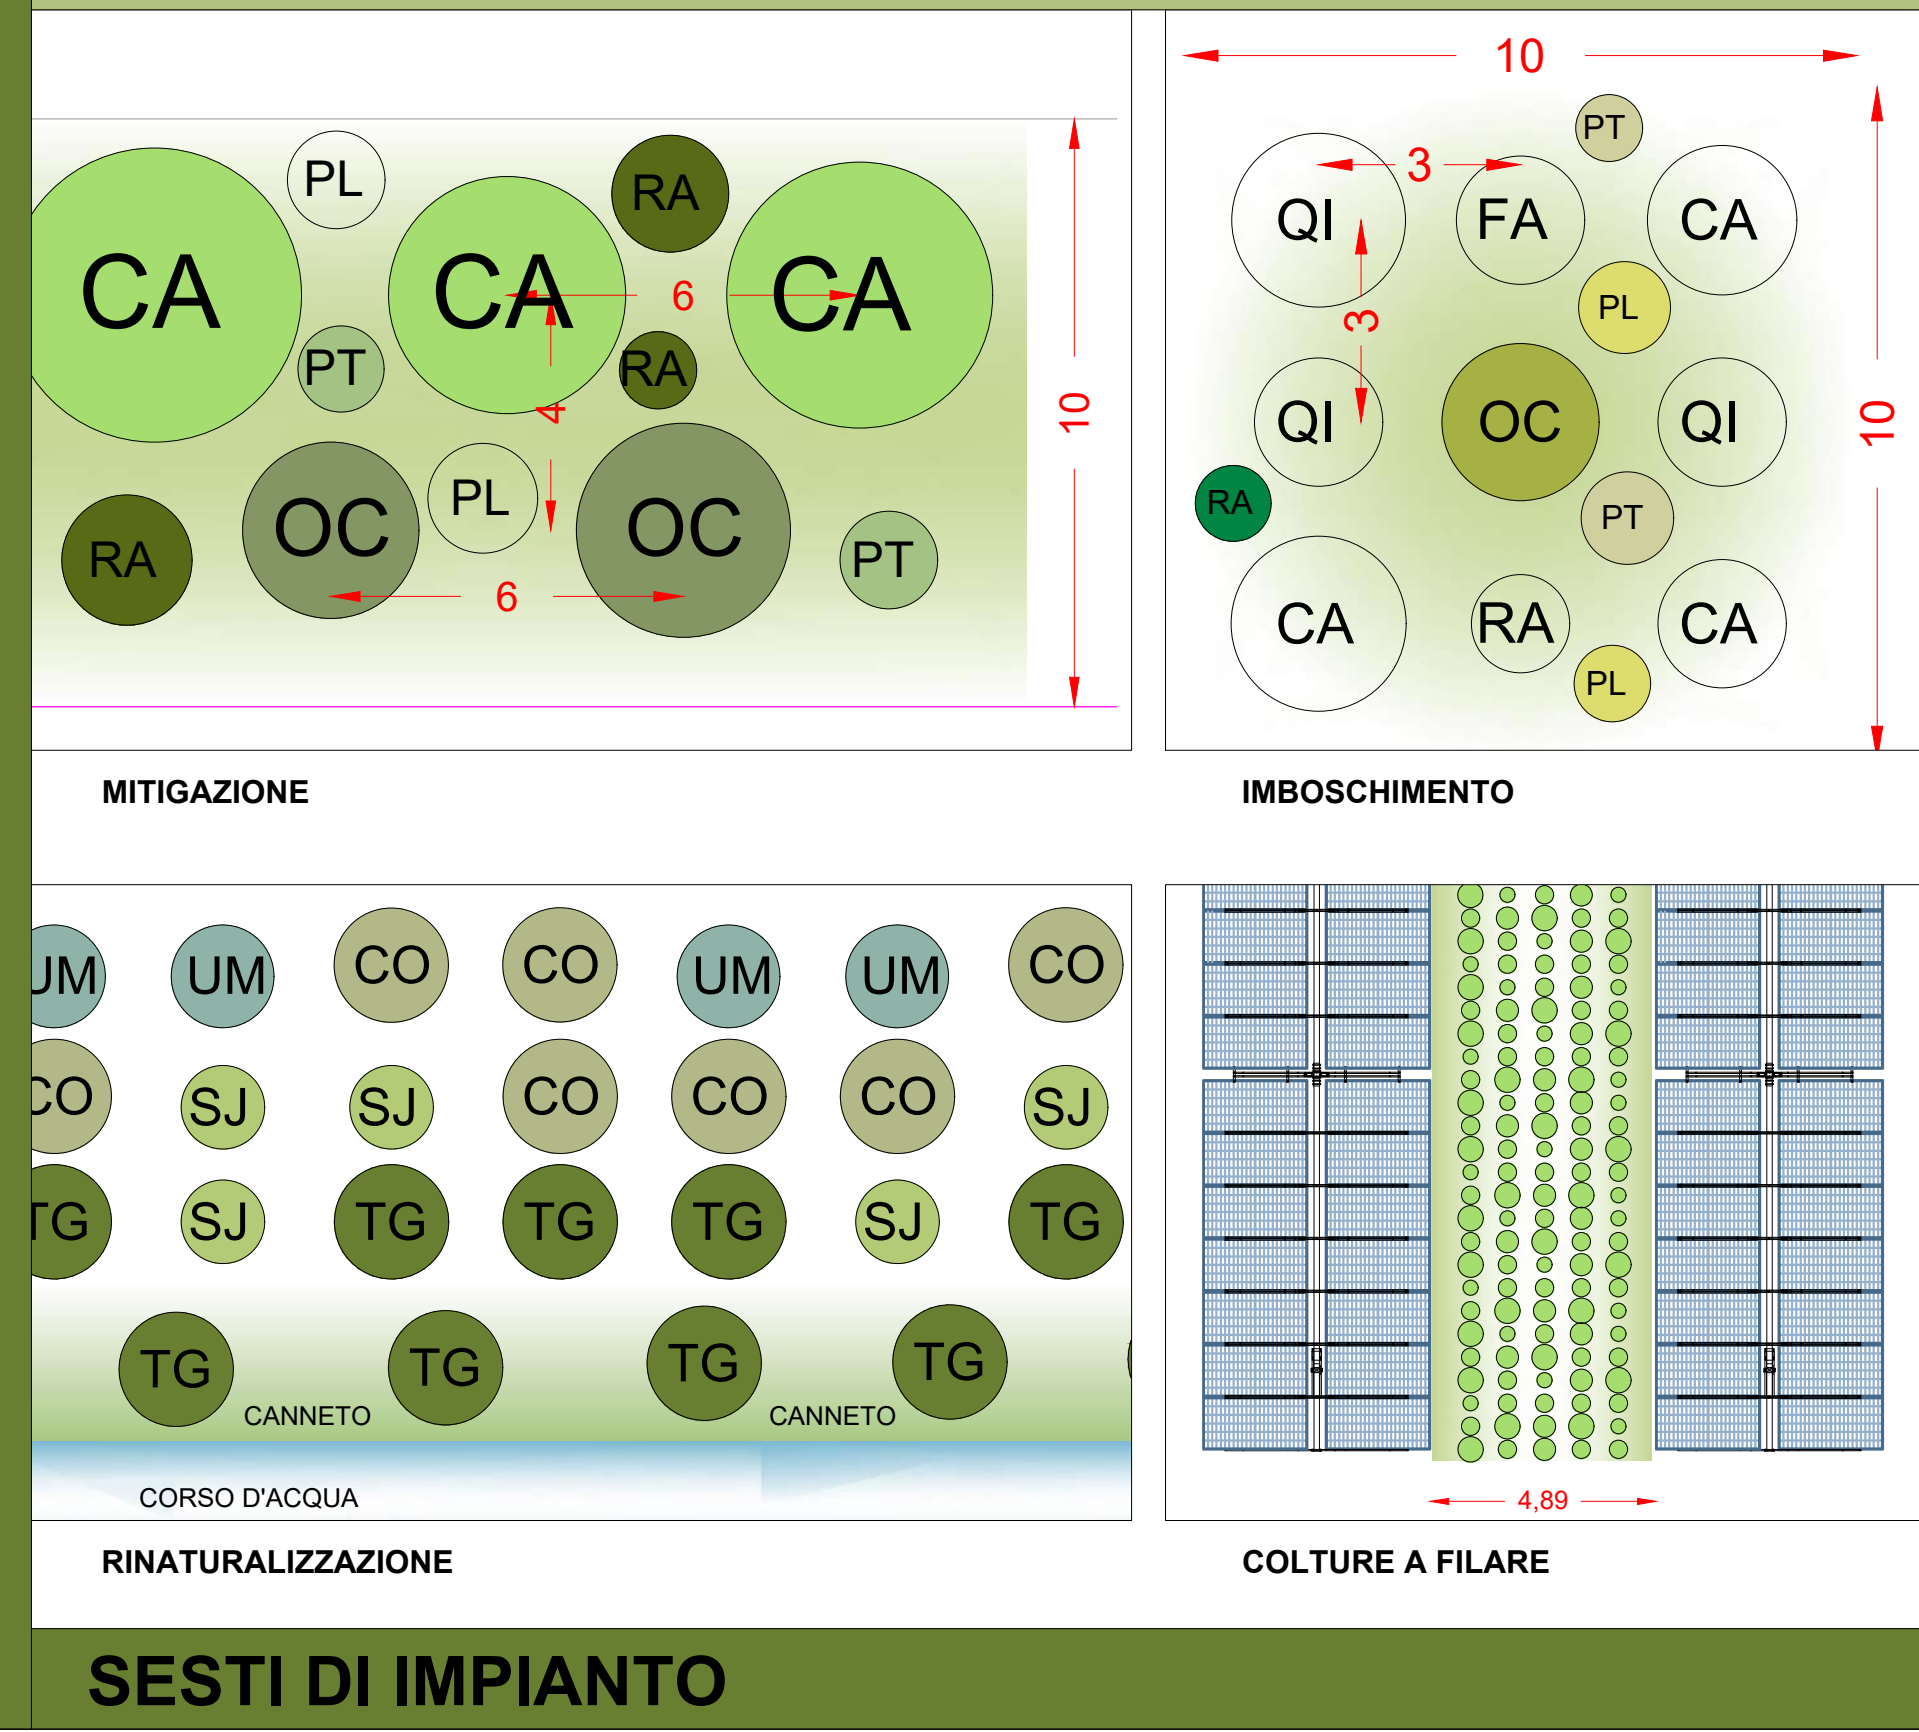

REGIONE SICILIA
 PROVINCIA DI PALERMO
COMUNE DI CASTRONOVO DI SICILIA
 LOCALITÀ GROTICELLI

Oggetto:
PROGETTO DEFINITIVO PER LA COSTRUZIONE E L'ESERCIZIO DI UN IMPIANTO AGRO-FOTOVOLTAICO AVENTE POTENZA DI PICCO PARI A 15,48 MWp E POTENZA NOMINALE PARI A 14,42 MW E RELATIVE OPERE DI CONNESSIONE

Sezione:
SEZIONE AGRO - STUDIO AGRONOMICO

Elaborato:
TAVOLA AGRONOMICA E DELLE ESSENZE - PARTE 1 DI 2

Nome file stampa: **FV.CST01.PD.AGRO.03.pdf**
 Nome elaborato: **FV.CST01.PD.AGRO.03**

Codifica Regionale: **RS12EPD0072A0_ElaboratoGrafico_09_02**
 Tipologia: **D**

Proponente:
E-WAY 5 S.r.l.
 Piazza San Lorenzo in Lucina, 4
 00186 ROMA (RM)
 P.IVA. 16647371000

Progettista:
E-WAY 5 S.r.l.
 Piazza San Lorenzo in Lucina, 4
 00186 ROMA (RM)
 P.IVA. 16647371000
 PEC: e-way5sr@egalmail.it

CODICE	REV. n.	DATA REV.	REDAZIONE	VERIFICA	VALIDAZIONE
FV.CST01.PD.AGRO.03	00	05/2022	C.Pietrafesa/D.Cordovani	A. Bottono	A. Bottono

