




SEZIONE 2 - Scala 1:400
STATO DI FATTO

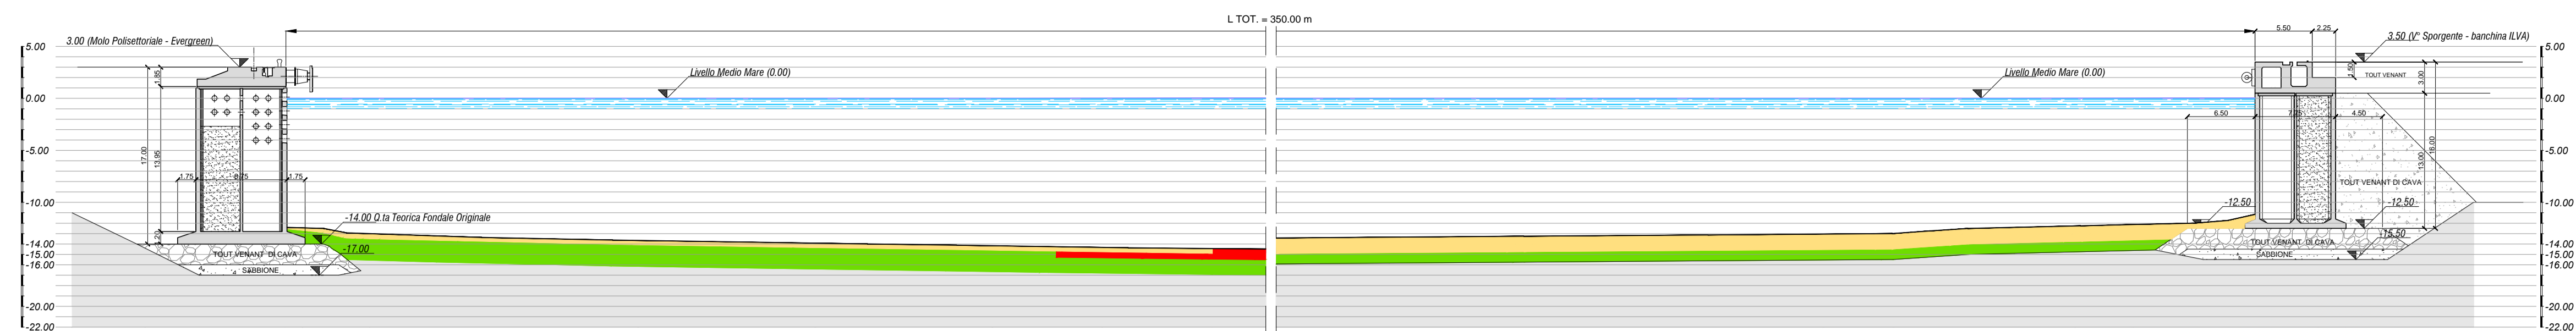


INTERVENTI DI PROGETTO

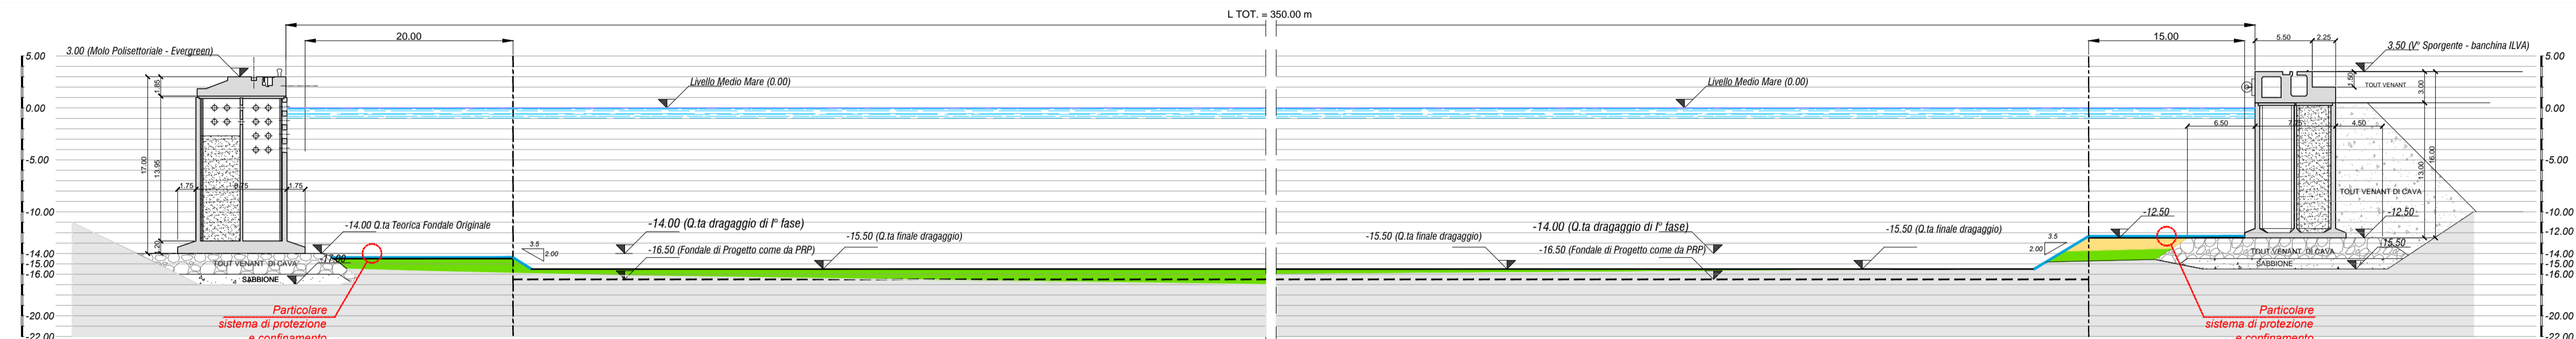


SEZIONE 4 - Scala 1:400
STATO DI FATTO

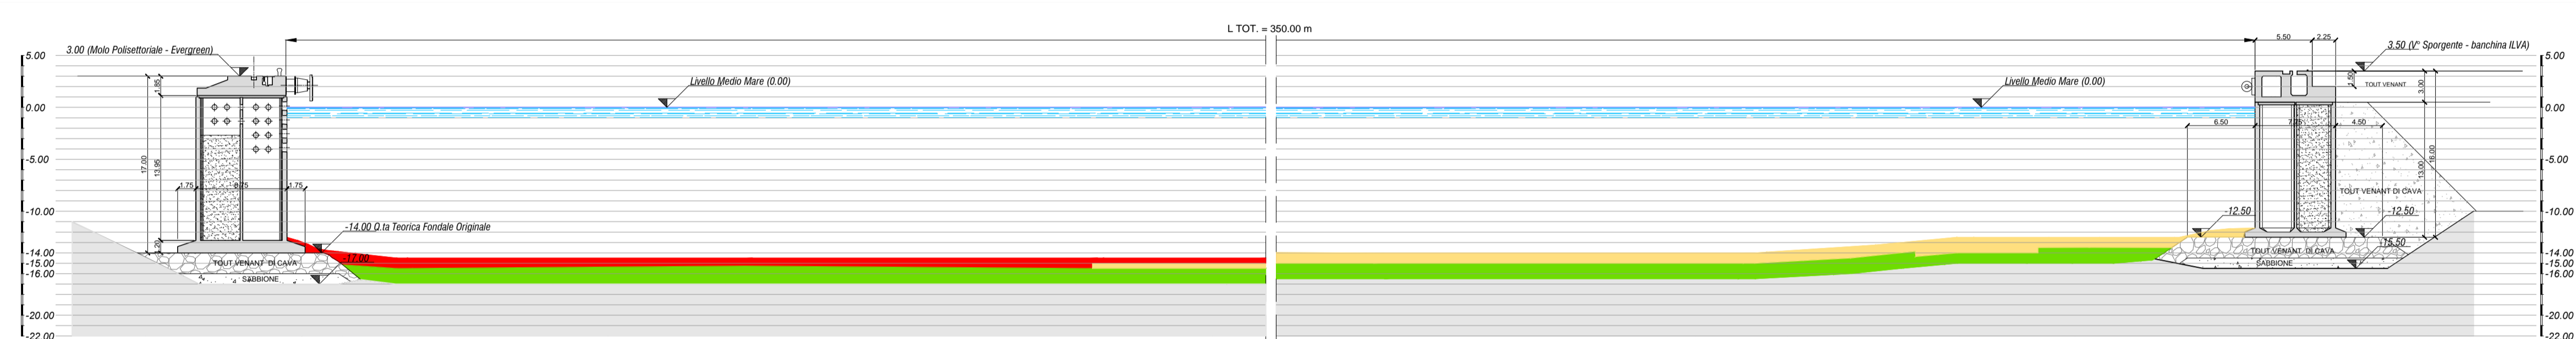


INTERVENTI DI PROGETTO

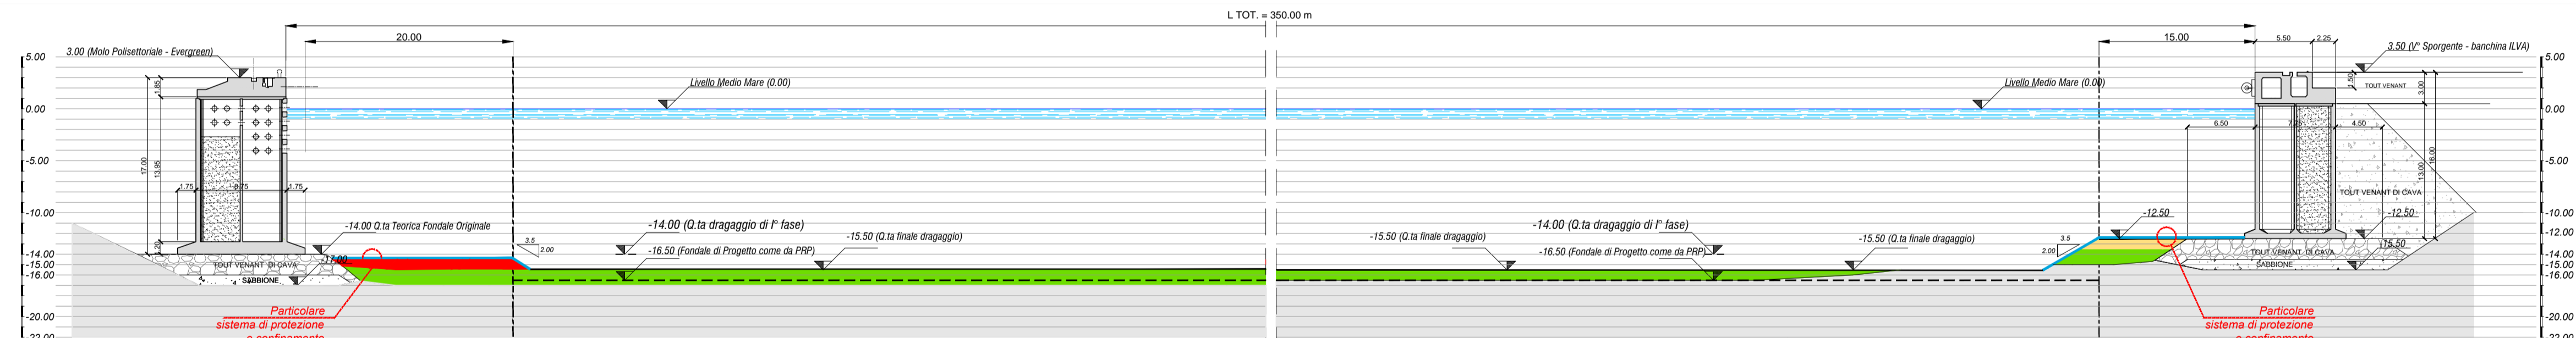

SEZIONE 6 - Scala 1:400
STATO DI FATTO


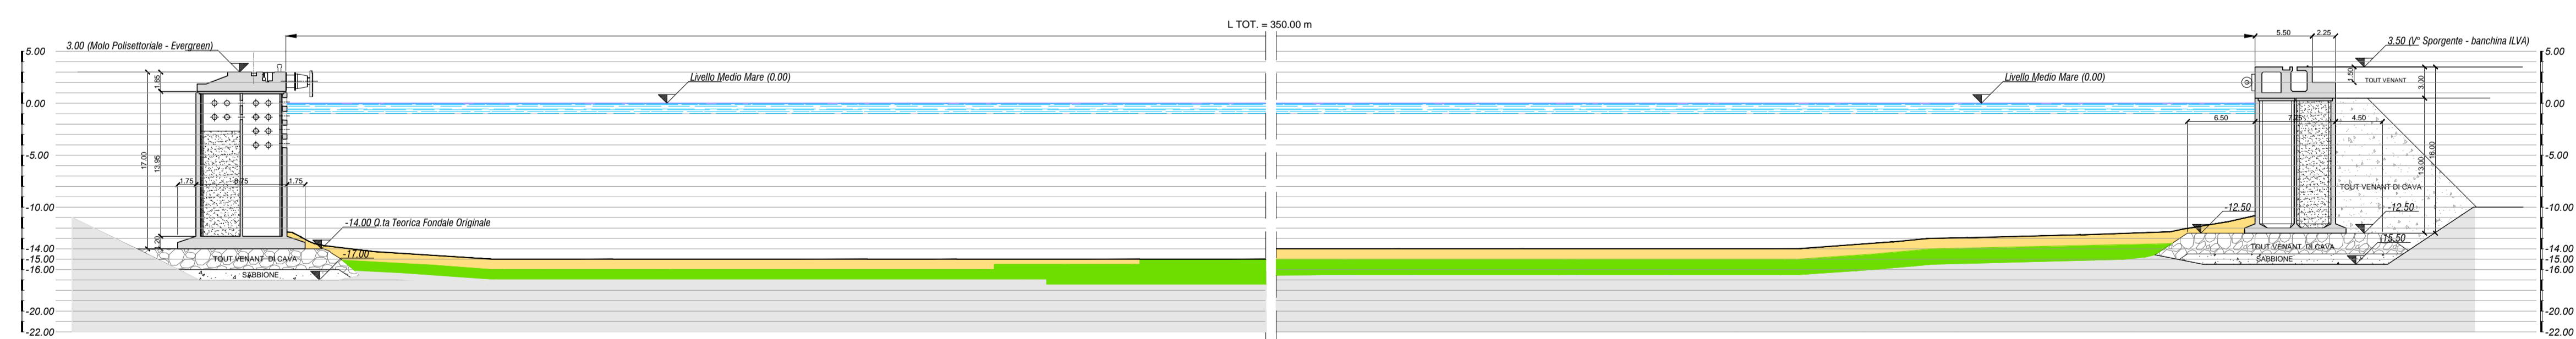


INTERVENTI DI PROGETTO

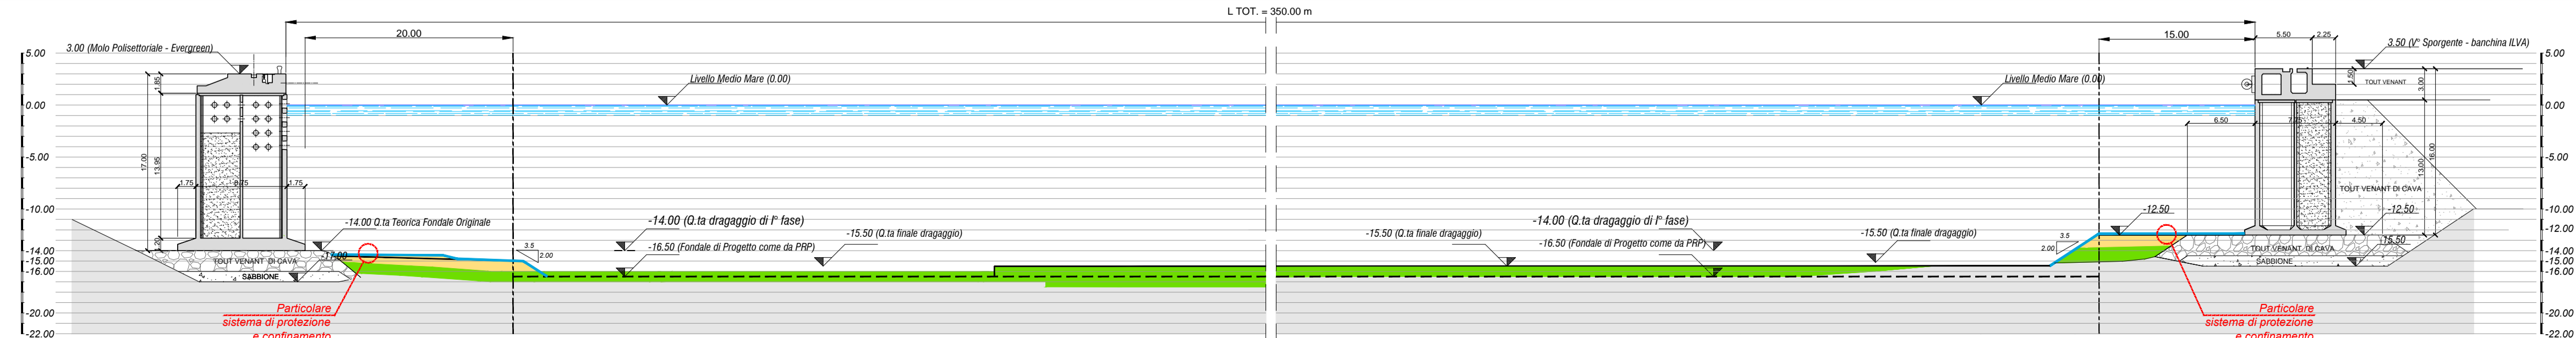

CLASSIFICAZIONE LIVELLO DI CONTAMINAZIONE DEI SEDIMENTI

Conc. >Pericolosi	Col. B Tab. 1 All.5 T4. V Parte IV D.Lgs.152/06 50< Conc.< Pericolosi	Lim. Inf. ICRAM <Conc.< Col. B Tab.1 All.5 T4. V Parte IV D.Lgs.152/06	LCB (Manuale ICRAM-APAT) <Conc.< Limite Intervento ICRAM	Sedimenti non Caratterizzati
-------------------	---	--	--	------------------------------

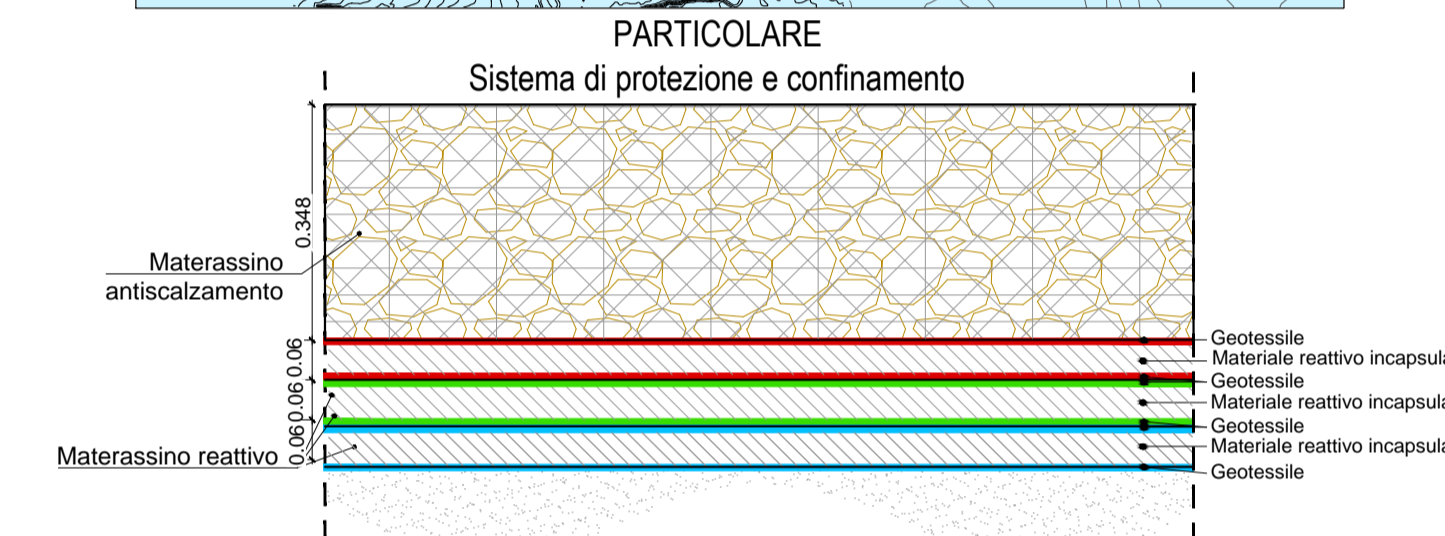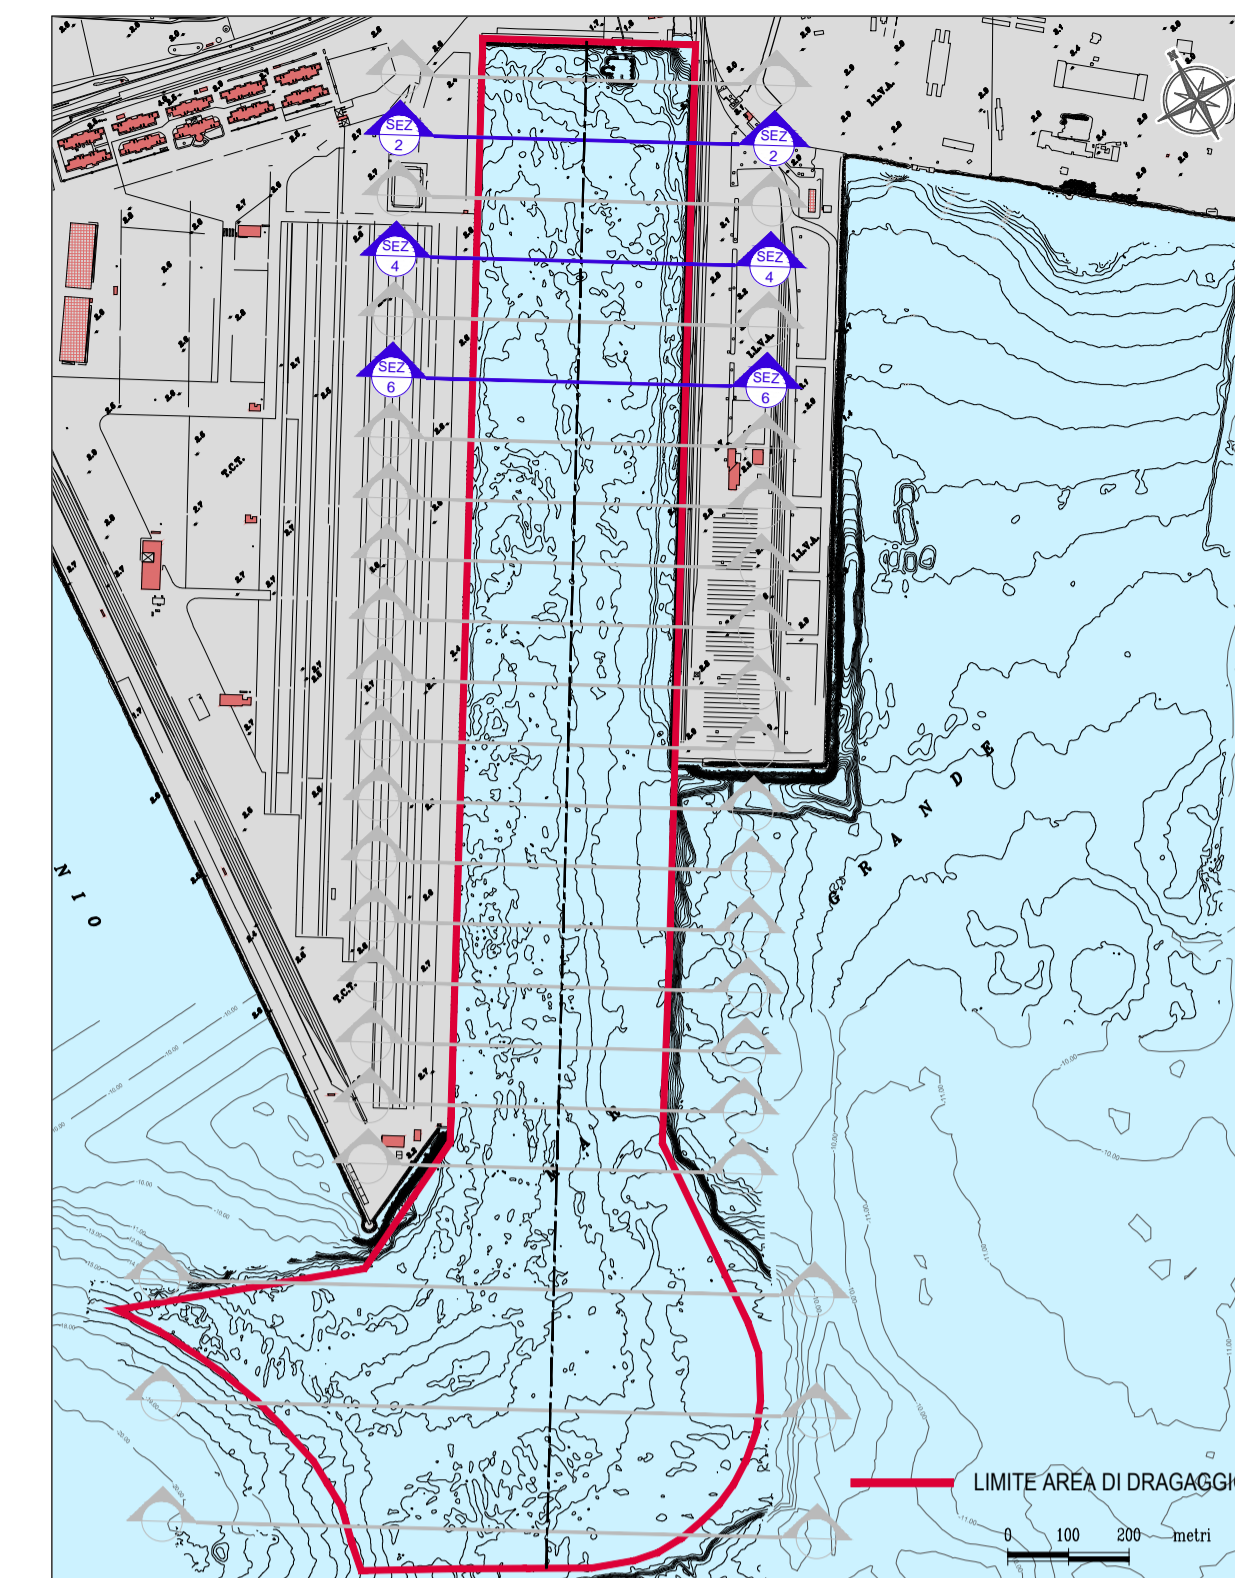

Convenzione Sogesid S.p.A. - Ministero dell'Ambiente e della tutela del Territorio e del Mare
Regione Puglia - Autorità Portuale di Taranto del 19 Luglio 2011

INTERVENTI PER IL DRAGAGGIO DI 2,3 Mm³ DI SEDIMENTI IN AREA MOLO POLISETTORIALE E PER LA REALIZZAZIONE DI UN PRIMO LOTTO DELLA CASSA DI COLMATA FUNZIONALE ALL'AMPLIAMENTO DEL V SPORGENTE DEL PORTO DI TARANTO

PROGETTO DEFINITIVO

Titolo elaborato		Tavola	
INTERVENTI DI DRAGAGGIO - SEZIONI N° 2 - 4 - 6		EG 024a	
Redatto da		GRUPPO DI LAVORO	
Ing. G. ALFANO - Ing. R. GRADO (Opere Civili, Idraulica e Impiantistica)		Ing. G. ALFANO - Ing. R. GRADO (Opere Civili, Idraulica e Impiantistica)	
Ing. F. MARTINES - Geol. V. SPECCHIO (Geologia)		Geol. F. MARTINES - Geol. V. SPECCHIO (Geologia)	
Ing. F. LEO (Geotecnica, Statica e Strutture)		Ing. F. LEO (Geotecnica, Statica e Strutture)	
Ing. A. LUCIANO (Impianti Trattamento)		Ing. A. LUCIANO (Impianti Trattamento)	
Ing. M. TARTAGLIONI (Opere Marittime)		Ing. M. TARTAGLIONI (Opere Marittime)	
Ing. B. FERRARI (Comput. matrici)		Ing. B. FERRARI (Comput. matrici)	
Dot. C. CORSI - Biol. S. RANIA (Certificazione Ambientale dei Sedimenti)		Dot. C. CORSI - Biol. S. RANIA (Certificazione Ambientale dei Sedimenti)	
Arch. K. ELIA - Arch. E. CONFORTI - Dott.ssa F. MONCADA - Geom. M. TEMPESTA (Disegnatori grafici)		Arch. K. ELIA - Arch. E. CONFORTI - Dott.ssa F. MONCADA - Geom. M. TEMPESTA (Disegnatori grafici)	
Responsible Servizio Operativo Bonifiche e Rifiuti: Ing. Enrico BRUGIOTTI		Il Responsabile del Procedimento	
Project Manager: Ing. Giuseppe ALFANO			
Cod. Commessa	Codice	Nome file	Data
PUG102	PD EG 0 2 4a rev. 0	PUG102PDEG024a_0	Ottobre 2012
Rev.	Data	Descrizione modifica	verificato
0	ott/2012	1 ^a Emissione	approvato