







Beni Paesaggistici ai sensi del D.Lgs. 42/2004


I Beni Paesaggistici a cui si è fatto riferimento sono riportati nelle Linee guida del Piano Territoriale Paesistico Regionale (approvato con D.A. n.6080 del 21 maggio 1999) e sono tutelati ai sensi del D.Lgs. 42/2004

-  Corsi d'acqua e relative sponde per una fascia di 150m art.142 lett. c) D.Lgs. 42/2004
-  Territori coperti da foreste e boschi art.142 lett. g) D.Lgs. 42/2004
-  Aree di interesse archeologico art.142 lett. m) D.Lgs. 42/2004

LEGENDA di progetto

-  Impianto Agro-fotovoltaico di progetto
-  Futura stazione Elettrica RTN - "Castronovo 380/150/36 kV"
-  Cavidotto 36 kV di progetto (interrato)

QUADRO DI UNIONE

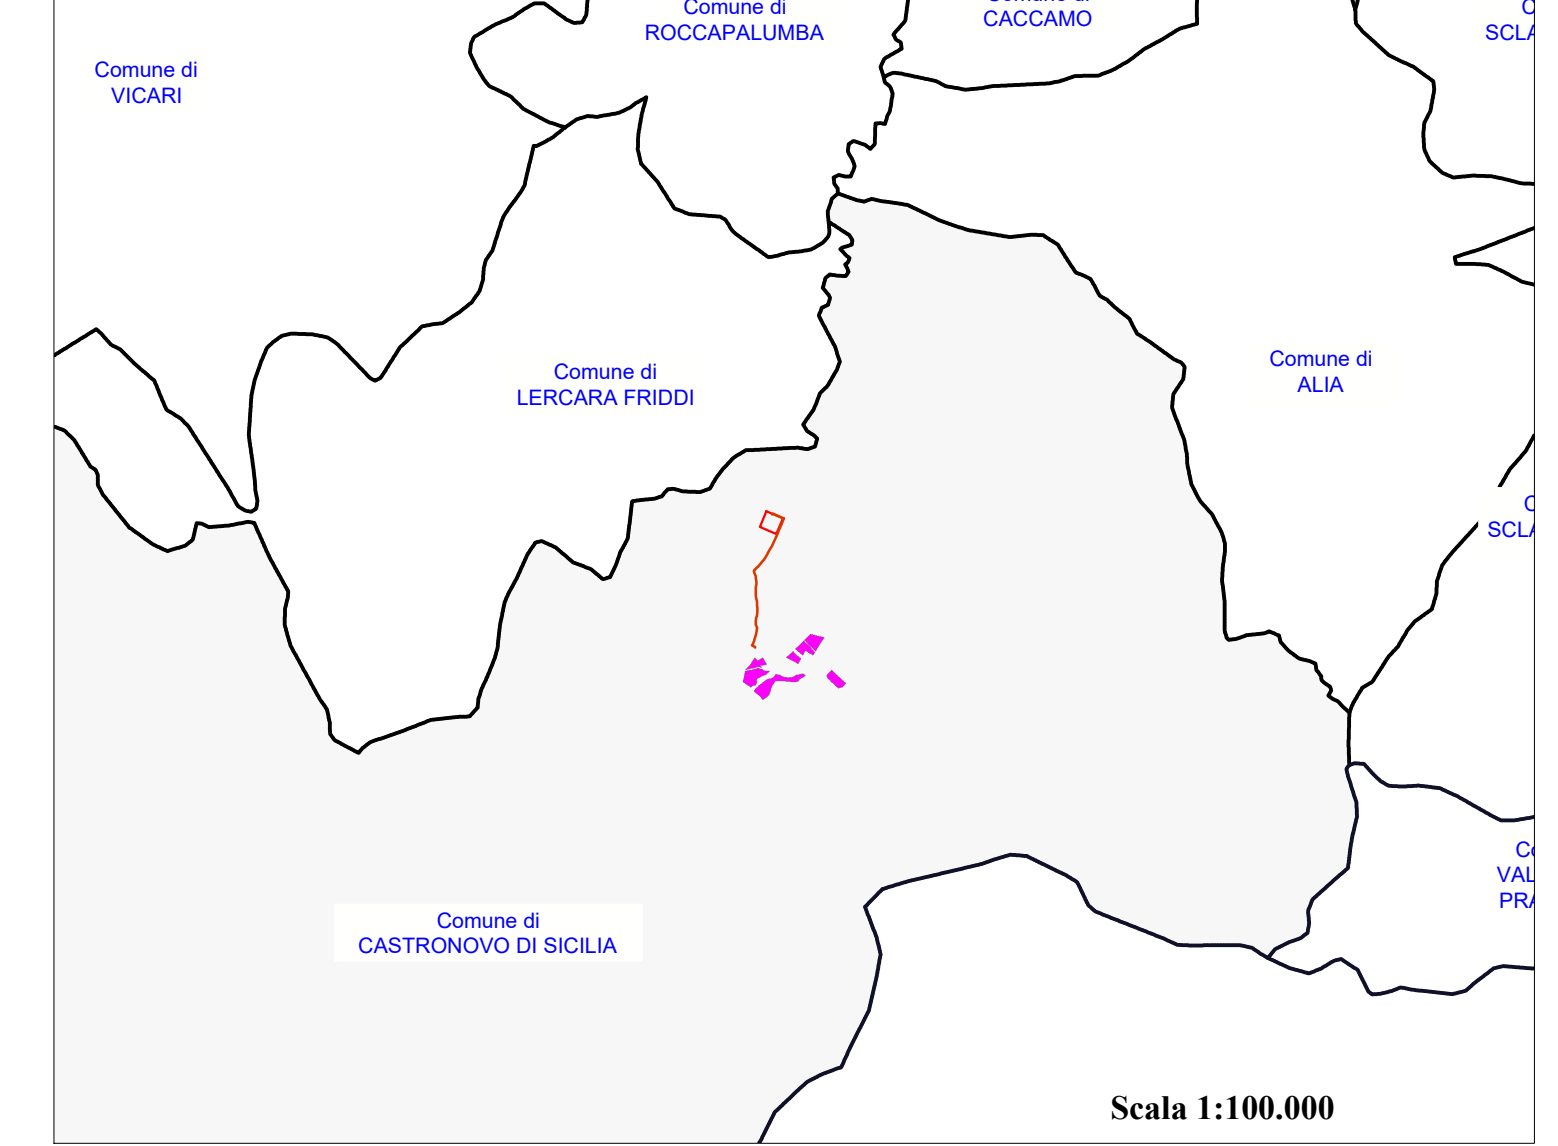

REGIONE SICILIA
 PROVINCIA DI PALERMO
COMUNE DI CASTRONOVO DI SICILIA
 LOCALITÀ GROTICELLI

Oggetto: **PROGETTO DEFINITIVO PER LA COSTRUZIONE E L'ESERCIZIO DI UN IMPIANTO AGRO-FOTOVOLTAICO AVENTE POTENZA DI PICCO PARI A 15,48 MWp E POTENZA NOMINALE PARI A 14,42 MW E RELATIVE OPERE DI CONNESSIONE**


Sezione: **SEZIONE C - STUDIO D'INSERIMENTO URBANISTICO E VINCOLISTICO**

INQUADRAMENTO RISPETTO AI BENI PAESAGGISTICI


Nome file stampa: FV.CST01.PD.C.01.pdf	Codifica Regionale: RS12EPD0011A0_ElaboratoGrafico_02_01	Scala: 1: 25 000	Formato di stampa: 842X592
Nome elaborato: FV.CST01.PD.C.01	Tipologia: D		

Proponente:
E-WAY 5 S.r.l.
 Piazza di San Lorenzo in Lucina, 4
 00186 ROMA (RM)
 P.IVA. 16647371000

Progettista:
E-WAY 5 S.r.l.
 Piazza di San Lorenzo in Lucina, 4
 00186 ROMA (RM)
 P.IVA. 16647371000


E-WAY 5 S.r.l.
 P.zza di San Lorenzo in Lucina, 4
 00186 - ROMA
 C.F./P.Iva 16647371000
 PEC: e-way5srl@egaimail.it


E-WAY 5 S.r.l.
 P.zza di San Lorenzo in Lucina, 4
 00186 - ROMA
 C.F./P.Iva 16647371000
 PEC: e-way5srl@egaimail.it

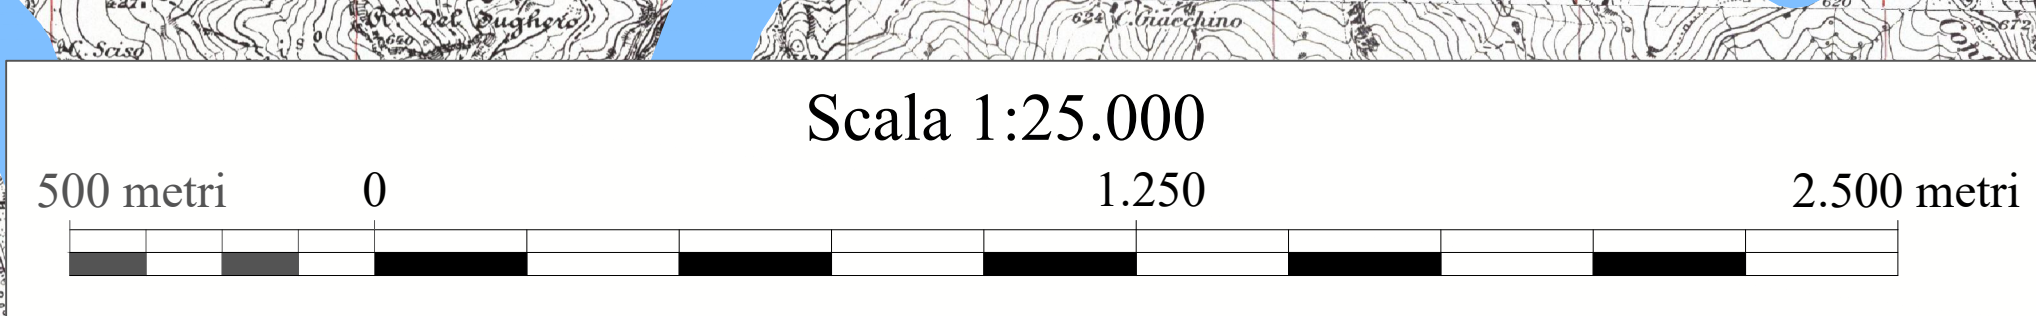

CODICE	REV. n.	DATA REV.	REDAZIONE	VERIFICA	VALIDAZIONE
FV.CST01.PD.C.01	00	06/2022	D.Verrone	A.Bottone	A.Bottone

Sede legale:
 Piazza di San Lorenzo in Lucina, 4
 00186 ROMA (RM)
 PEC: e-way5srl@egaimail.it tel. +39 0684414500