
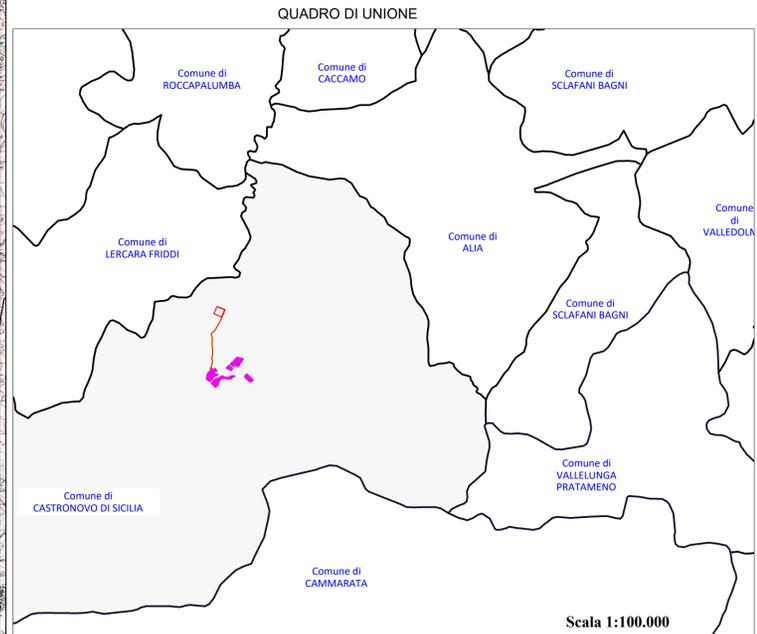


Rete Natura 2000, istituita con Direttiva CEE n. 42 del 1992 e denominata "Habitat", è finalizzata alla conservazione della diversità biologica presente nel territorio dell'Unione stessa, ed in particolare alla tutela di una serie di habitat e di specie animali e vegetali particolarmente rari.
 La Direttiva in questione prevede che gli Stati dell'Unione Europea contribuiscano alla costituzione della rete ecologica Natura 2000 in funzione della presenza e della rappresentatività sul proprio territorio di questi ambienti e delle specie, individuando aree di particolare pregio ambientale denominate **Siti di Importanza Comunitaria (SIC)**, ai quali vanno aggiunte le **Zone di Protezione Speciale (ZPS)**, previste dalla Direttiva n. 409 del 1979, denominata "Uccelli" e le **Important Bird Area (IBA)**, individuate dall'ICBP (BirdLife International) sulla base di prestabiliti "criteri omogenei".

LEGENDA DI PROGETTO

-  Cavidotto 36 kV di progetto (interrato)
-  Impianto Agro-fotovoltaico di progetto
-  Futura stazione Elettrica RTN - "Castronovo 380/150/36 kV"

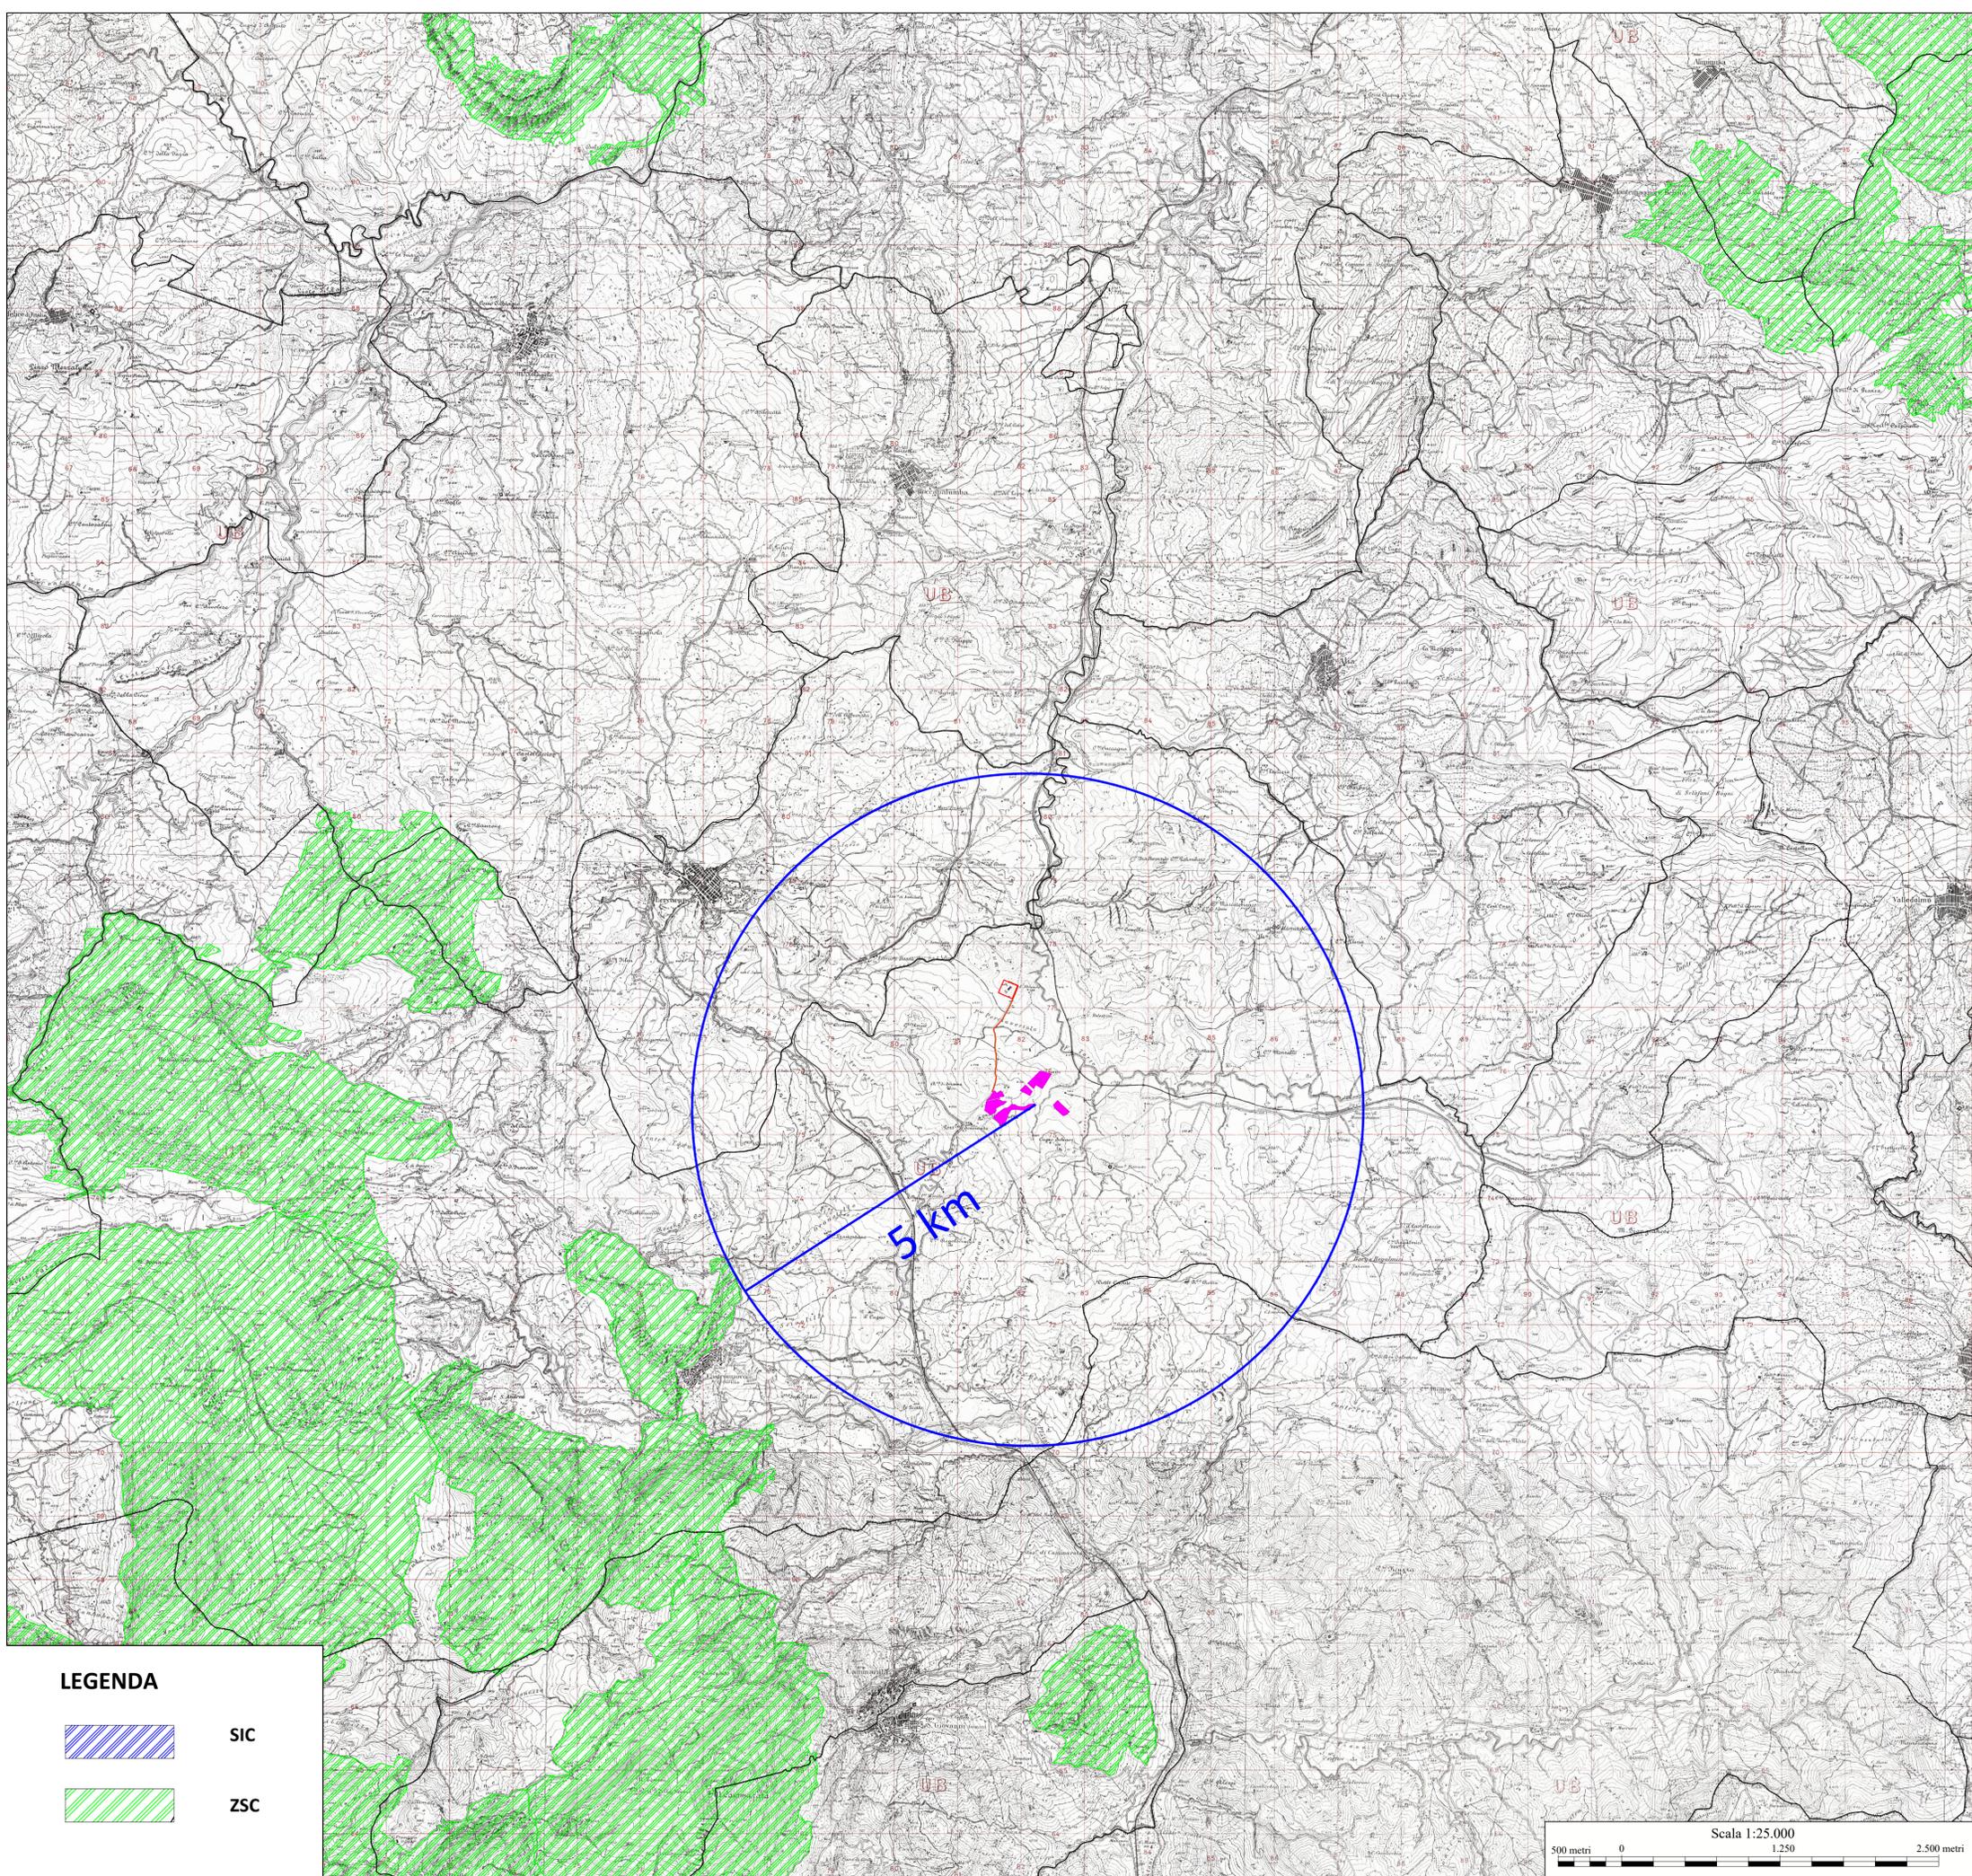

REGIONE SICILIA
 PROVINCIA DI PALERMO
COMUNE DI CASTRONOVO DI SICILIA
 LOCALITÀ GROTTICELLI

Oggetto:
PROGETTO DEFINITIVO PER LA COSTRUZIONE E L'ESERCIZIO DI UN IMPIANTO AGRO-FOTOVOLTAICO AVENTE POTENZA DI PICCO PARI A 15,48 MWp E POTENZA NOMINALE PARI A 14,42 MW E RELATIVE OPERE DI CONNESSIONE

Sezione:
SEZIONE C - STUDIO D'INSERIMENTO URBANISTICO E VINCOLISTICO

Elaborato:
DISTANZA DELL'IMPIANTO RISPETTO ALLE AREE PROTETTE

| | | | |
|--|---|----------------------------|--------------------------------------|
| Nome file stampa: FV.CST01.PD.C.02.pdf | Codifica Regionale: RS12EPD0012A0_ElaboratoGrafico_02_02 | Scala: 1: 25 000 | Formato di stampa: 842X592 |
| Nome elaborato: FV.CST01.PD.C.02 | Tipologia: D | | |

Proponente:
E-WAY 5 S.r.l.
 Piazza di San Lorenzo in Lucina, 4
 00186 ROMA (RM)
 P.IVA. 16647371000


Progettista:
E-WAY 5 S.r.l.
 Piazza di San Lorenzo in Lucina, 4
 00186 ROMA (RM)
 P.IVA. 16647371000

E-WAY 5 S.R.L.
 P.zza di San Lorenzo in Lucina, 4
 00186 - Roma
 C.F./P.Iva 16647371000
 PEC: e-way5sr@legalmail.it





| CODICE | REV. n. | DATA REV. | REDAZIONE | VERIFICA | VALIDAZIONE |
|------------------|---------|-----------|-----------|-----------|-------------|
| FV.CST01.PD.C.02 | 00 | 06/2022 | D.Verrone | A.Bottone | A.Bottone |
| | | | | | |
| | | | | | |

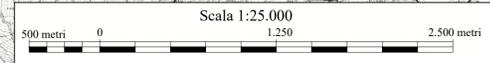

LEGENDA

-  SIC
-  ZSC