




SEZIONE 8 - Scala 1:400
STATO DI FATTO

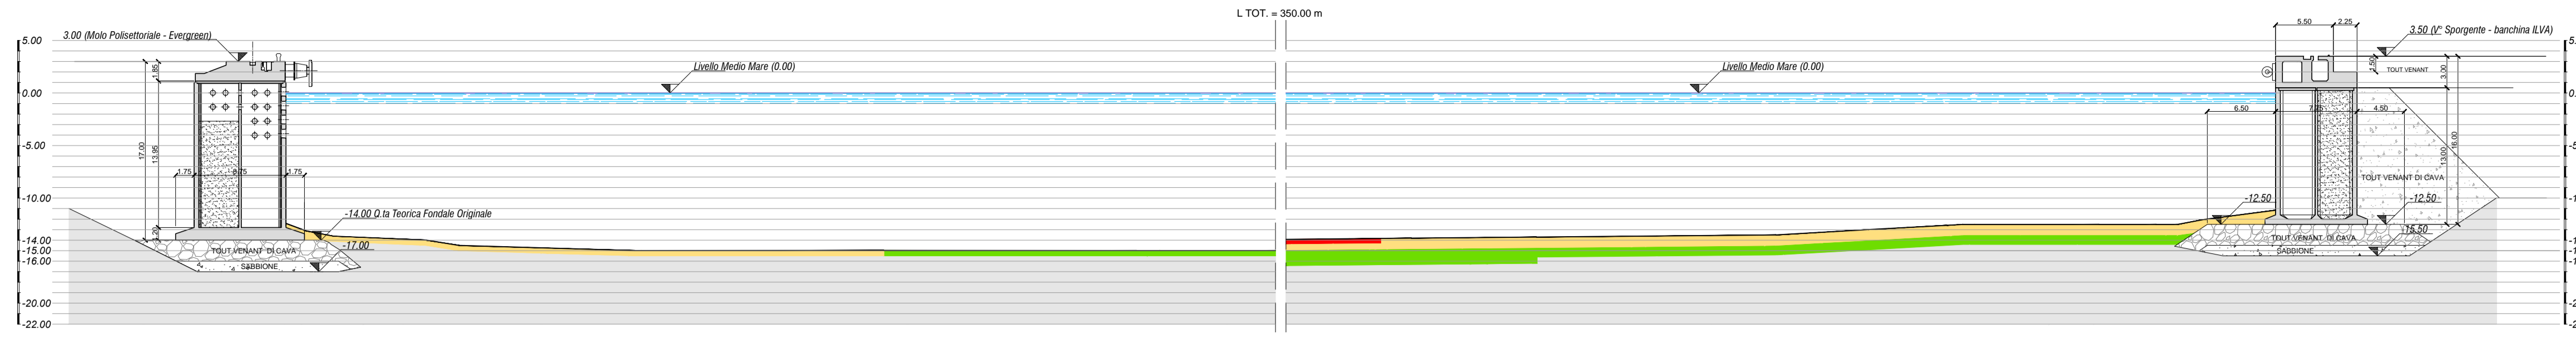


INTERVENTI DI PROGETTO

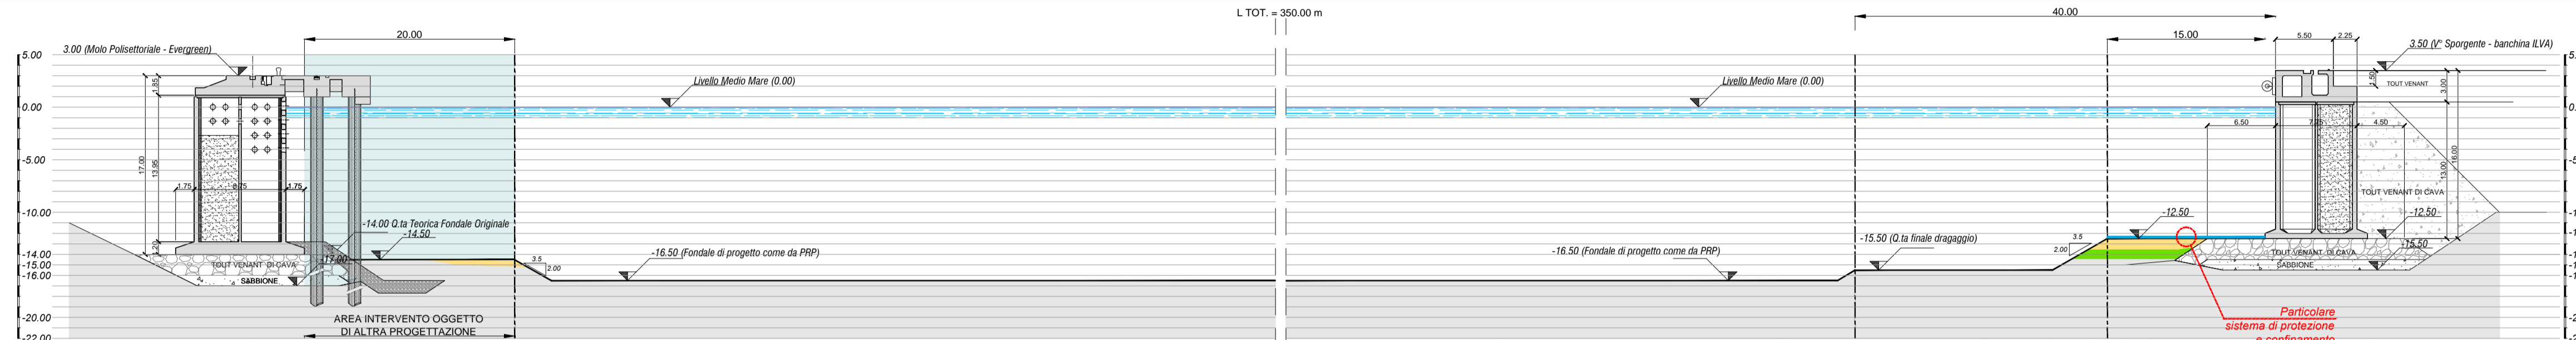


SEZIONE 10 - Scala 1:400
STATO DI FATTO

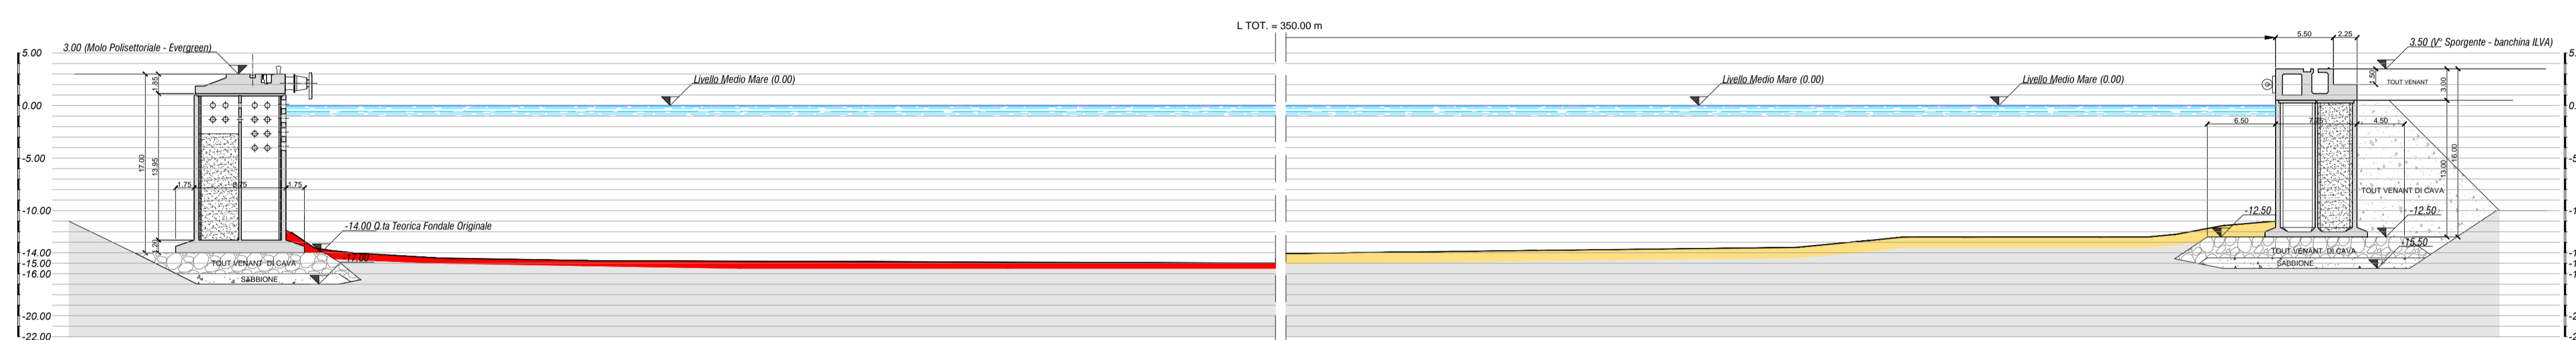


INTERVENTI DI PROGETTO

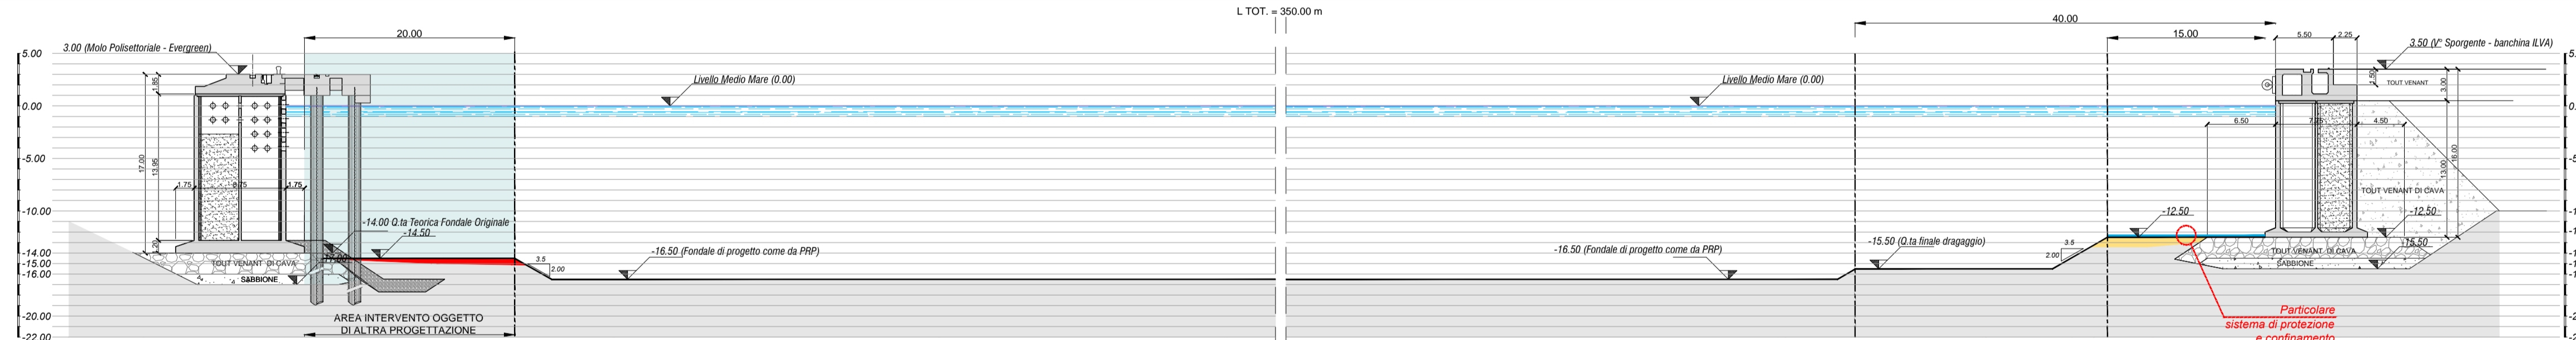



SEZIONE 12 - Scala 1:400
STATO DI FATTO

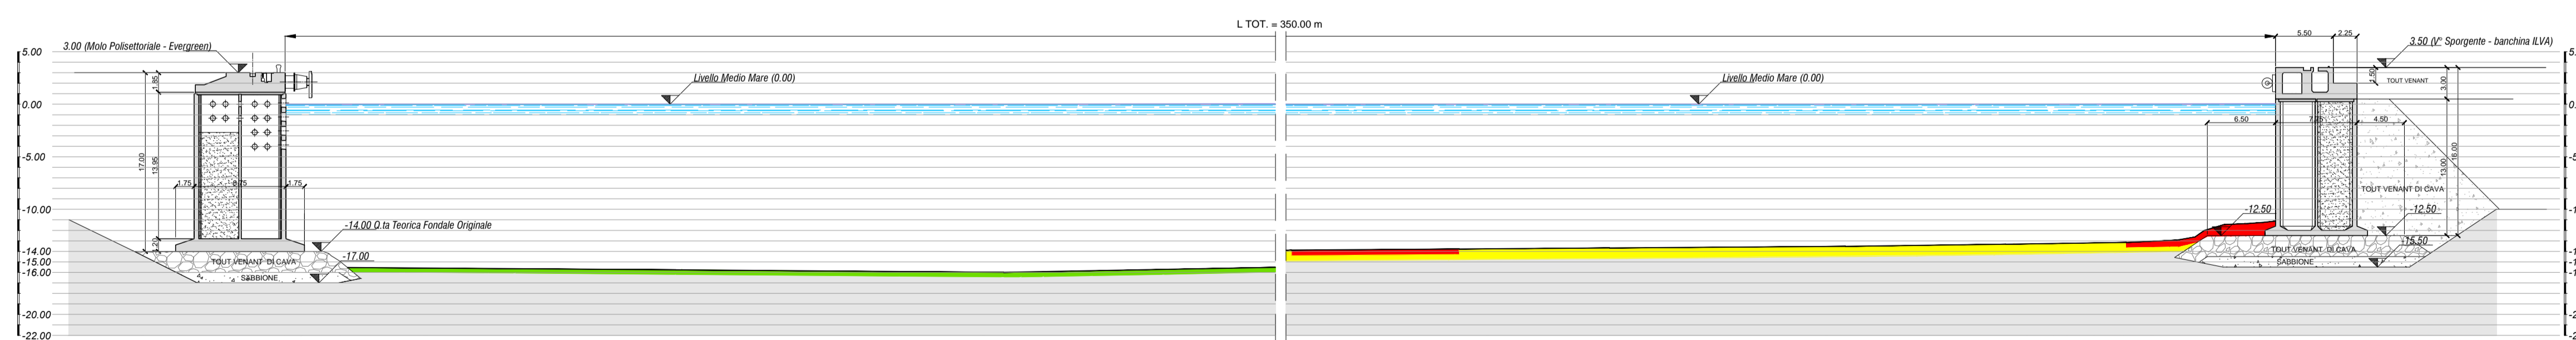

INTERVENTI DI PROGETTO

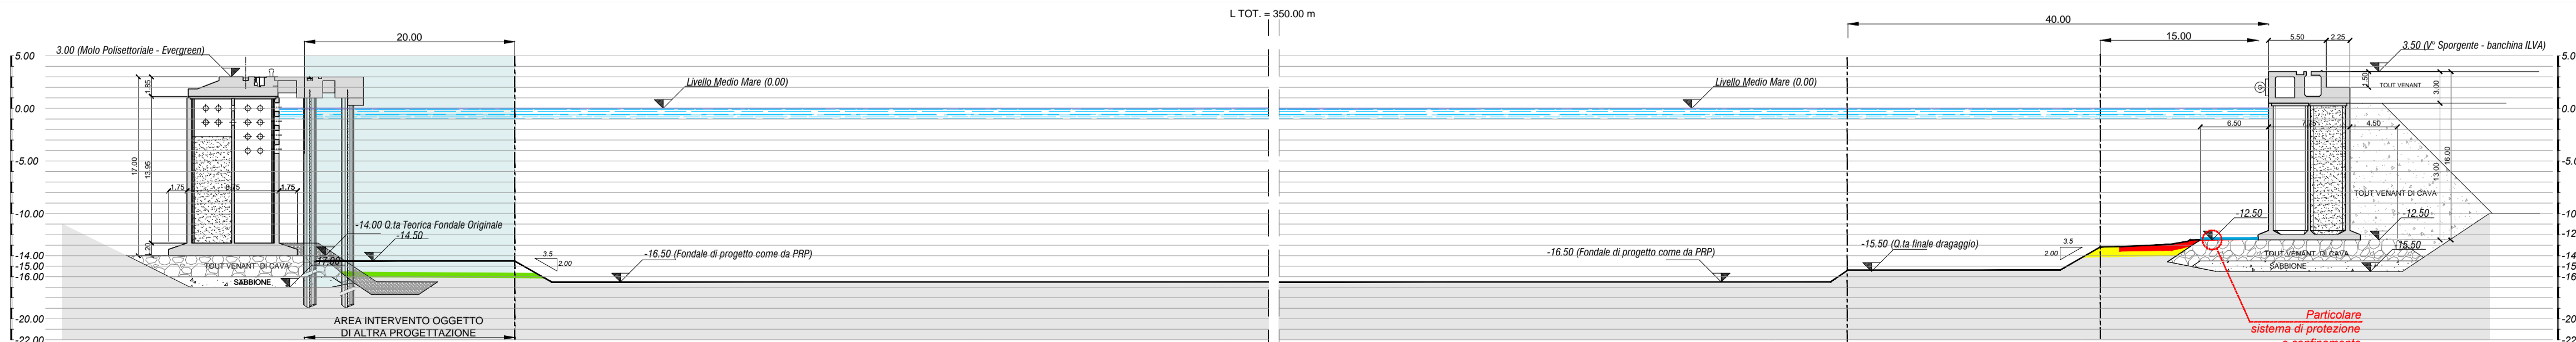

CLASSIFICAZIONE LIVELLO DI CONTAMINAZIONE DEI SEDIMENTI
 Col. B Tab. 1 All.5 T4 V Parte IV D.Lgs.152/06 50< Conc.< Pericolosi
 Lim. Int. ICRAM < Conc.< Col. B Tab.1
 All.5 Tit. V Parte IV D.Lgs.152/06
 LCB (Manuale ICRAM-APAT) < Conc.< Limite Intervento ICRAM
 Sedimenti non Caratterizzati

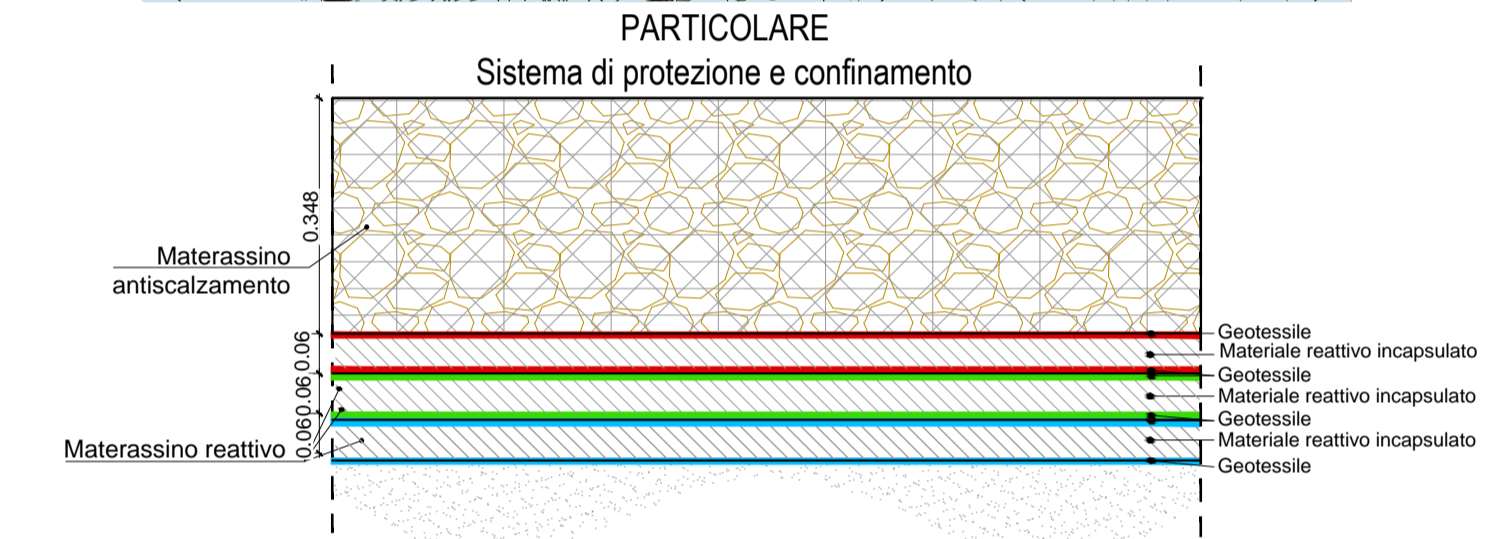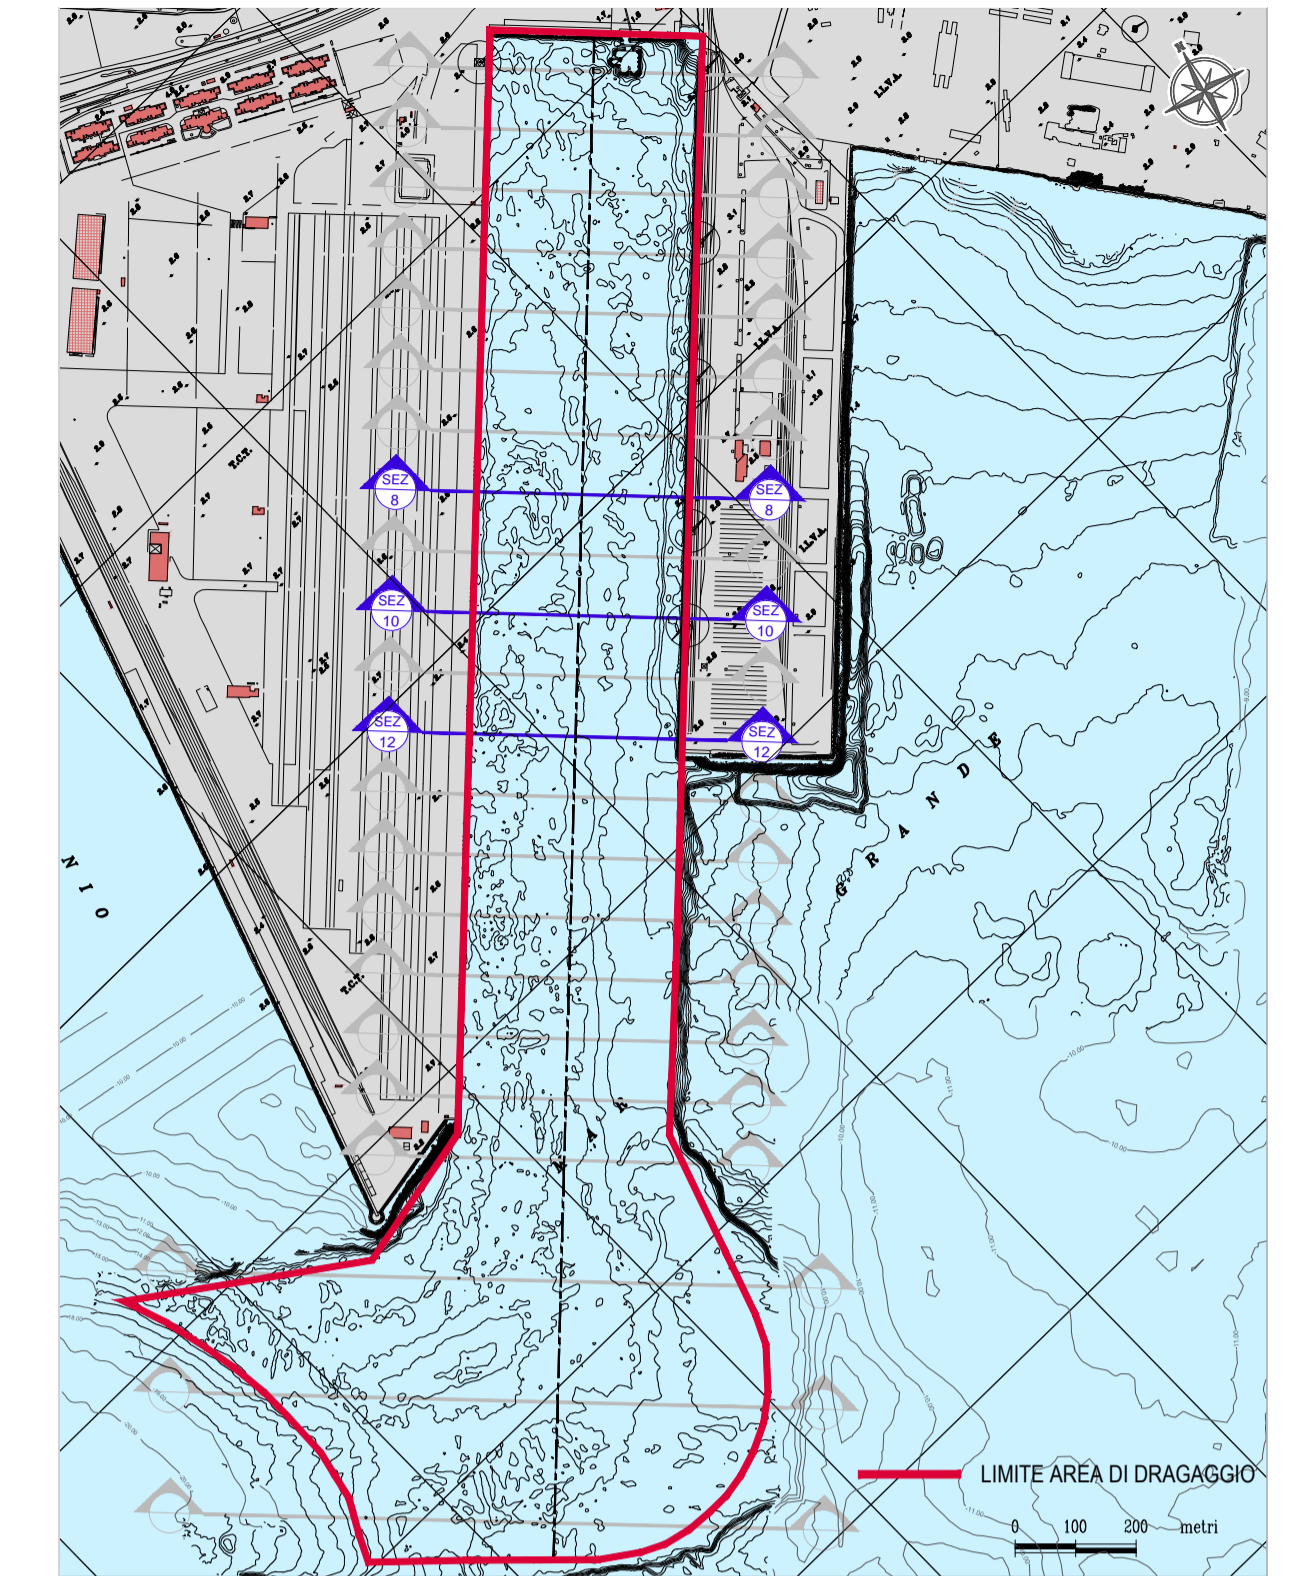







Convenzione Sogesid S.p.A. - Ministero dell'Ambiente e della Tutela del Territorio e del Mare
 Regione Puglia - Autorità Portuale di Taranto del 19 Luglio 2011
INTERVENTI PER IL DRAGAGGIO DI 2,3 Mm³ DI SEDIMENTI IN AREA MOLO POLISETTORIALE E PER LA REALIZZAZIONE DI UN PRIMO LOTTO DELLA CASSA DI COLMATA FUNZIONALE ALL'AMPLIAMENTO DEL V SPORGENTE DEL PORTO DI TARANTO
PROGETTO DEFINITIVO

Titolo elaborato		Tavola	
INTERVENTI DI DRAGAGGIO - SEZIONI N° 8 - 10 - 12		EG 024b	
Redatto da		IL DIRETTORE TECNICO	
		Ing. Carlo MESSINA	
Responsabile Servizio Operativo		Il Responsabile del Procedimento	
Ing. Enrico BRUGIOTTI		Arch. K. ELIA - Arch. E. CONFORTI - Dott.ssa F. MONCADA - Geom. M. TEMPESTA (Riprovazione grafica)	
Project Manager : Ing. Giuseppe ALFANO		Data : Ottobre 2012	
Cod. Comessa	Codice	Nome file	Data :
PUG102	PD EG 0 2 4b rev. 0	PUG102PDEG024b_0	1:400
Rev.	Data	Descrizione modifica	verificato
0	04/2012	1ª Emissione	approvato