



- SISTEMA TERRITORIALE URBANIZZATO**
- SISTEMA DELLA MOBILITA': ACCESSIBILITA' E INTERSCAMBIO**
- Infrastrutture viarie**.....(ANAS - Prov. Regionale - Comune)
- Terza corsia Autostrada A19 (in progetto)
 - Terza corsia Autostrada A19 (proposta del P.T.P.)
 - Tangenziale esterna
 - tratto in sezione ordinaria
 - tratto in galleria
 - tratto in viadotto
 - svincoli
 - Strada di collegamento Tangenziale esterna - S.V. Palermo - Agrigento
 - tratto in galleria
 - tratto in viadotto
 - svincoli
 - Dorsale dell'Imerse (Lercara Friddi - Cerda; dir. Buontornello)
 - Dorsale dei Sicani (dalla S.V. Palermo - Sciacca a Lercara Friddi; dir. Valledolmo)
 - Asse viario Corleone - mare (Corleone - Partinico)
 - Prolungamento asse viario Corleone - mare (Corleone - Prizzi)
 - Variante S.V. Palermo - Agrigento
 - Variante Corleone - collegamento Valle del Sosio (Corleone - Contessa Entellina)
- Nodi della rete viaria**.....(ANAS - Prov. Regionale)
- Svincolo autostradale Bagheria esistente; ristudio per funzioni urbane
 - Svincolo e bretella di Altofonte
 - Svincolo Castronovo S.V. Palermo - Agrigento
- Infrastrutture ferroviarie**.....(RFI - Trenitalia)
- Ristrutturazione ferrovie (proposta del P.T.P.)
 - Stazioni ferroviarie in ristrutturazione
- Portualità**.....(Autorità Portuale - Regione)
- Porti pescherecci: potenziamento strutturale finalizzato alla pesca e alla pesca - turismo
 - Porti turistici: potenziamento strutturale e dei servizi alla nautica
- Altre modalità di trasporto**.....(Regione - Prov. Regionale - Comune)
- Riconversione tracciati ferroviari dismessi in piste ciclabili e/o ferrovie turistiche
 - Elisuperfici
- Nodi di interscambio modale**.....(Prov. Regionale - Comune - Ente porto)
- Centri di interscambio modale
 - Tourist gate
- SISTEMA DELLE ATTREZZATURE E DEI SERVIZI: AZIONI DI RIEQUILIBRIO E DI POTENZIAMENTO**
- Servizi dell'offerta territoriale
 - Polo per la ricerca e lo sviluppo dell'agricoltura
 - Nuovi edifici per l'istruzione superiore
 - IPS Agricoltura ed Ambiente
 - IT Commerciale
 - IT Commerciale e Geometri
 - Liceo Scientifico
 - Liceo Scientifico, liceo socio-pedagogico
- SISTEMA DELLE ATTIVITA' PRODUTTIVE: AZIONI DI POTENZIAMENTO E SPECIALIZZAZIONE**
- Aree industriali ASI ed aree produttive artigianali
 - Grandi strutture di vendita
 - Impianti per la produzione di energia da fonti rinnovabili
- SISTEMA RESIDENZIALE: OFFERTA DI CITTÀ E RIQUALIFICAZIONE URBANA**
- Azioni di valorizzazione dei centri storici: grado di protezione IPCE
 - Sistema degli insediamenti abanesi (Arbenashe)
- SISTEMA NATURALISTICO - AMBIENTALE**
- Reti ecologica provinciale**
- Aree della rete ecologica provinciale
- Sistema integrato dei parchi**
- Parchi territoriali
 - Parchi urbani e suburbani
 - Parchi archeologici
- Sistema agricolo ambientale**
- Aree della produzione vinicola DOC, Via del vino
 - Aree della produzione agrumicola
 - Azioni di individuazione e messa a sistema dell'ambito della produzione olearia
 - Azioni di individuazione e messa a sistema dell'ambito della produzione cerealicola
- Interventi di risanamento delle coste e del paesaggio**
- INFRASTRUTTURE ESISTENTI**
- Autostrade
 - Svincoli autostradali
 - Strade comunali
 - Strade Provinciali
 - Strade Statali

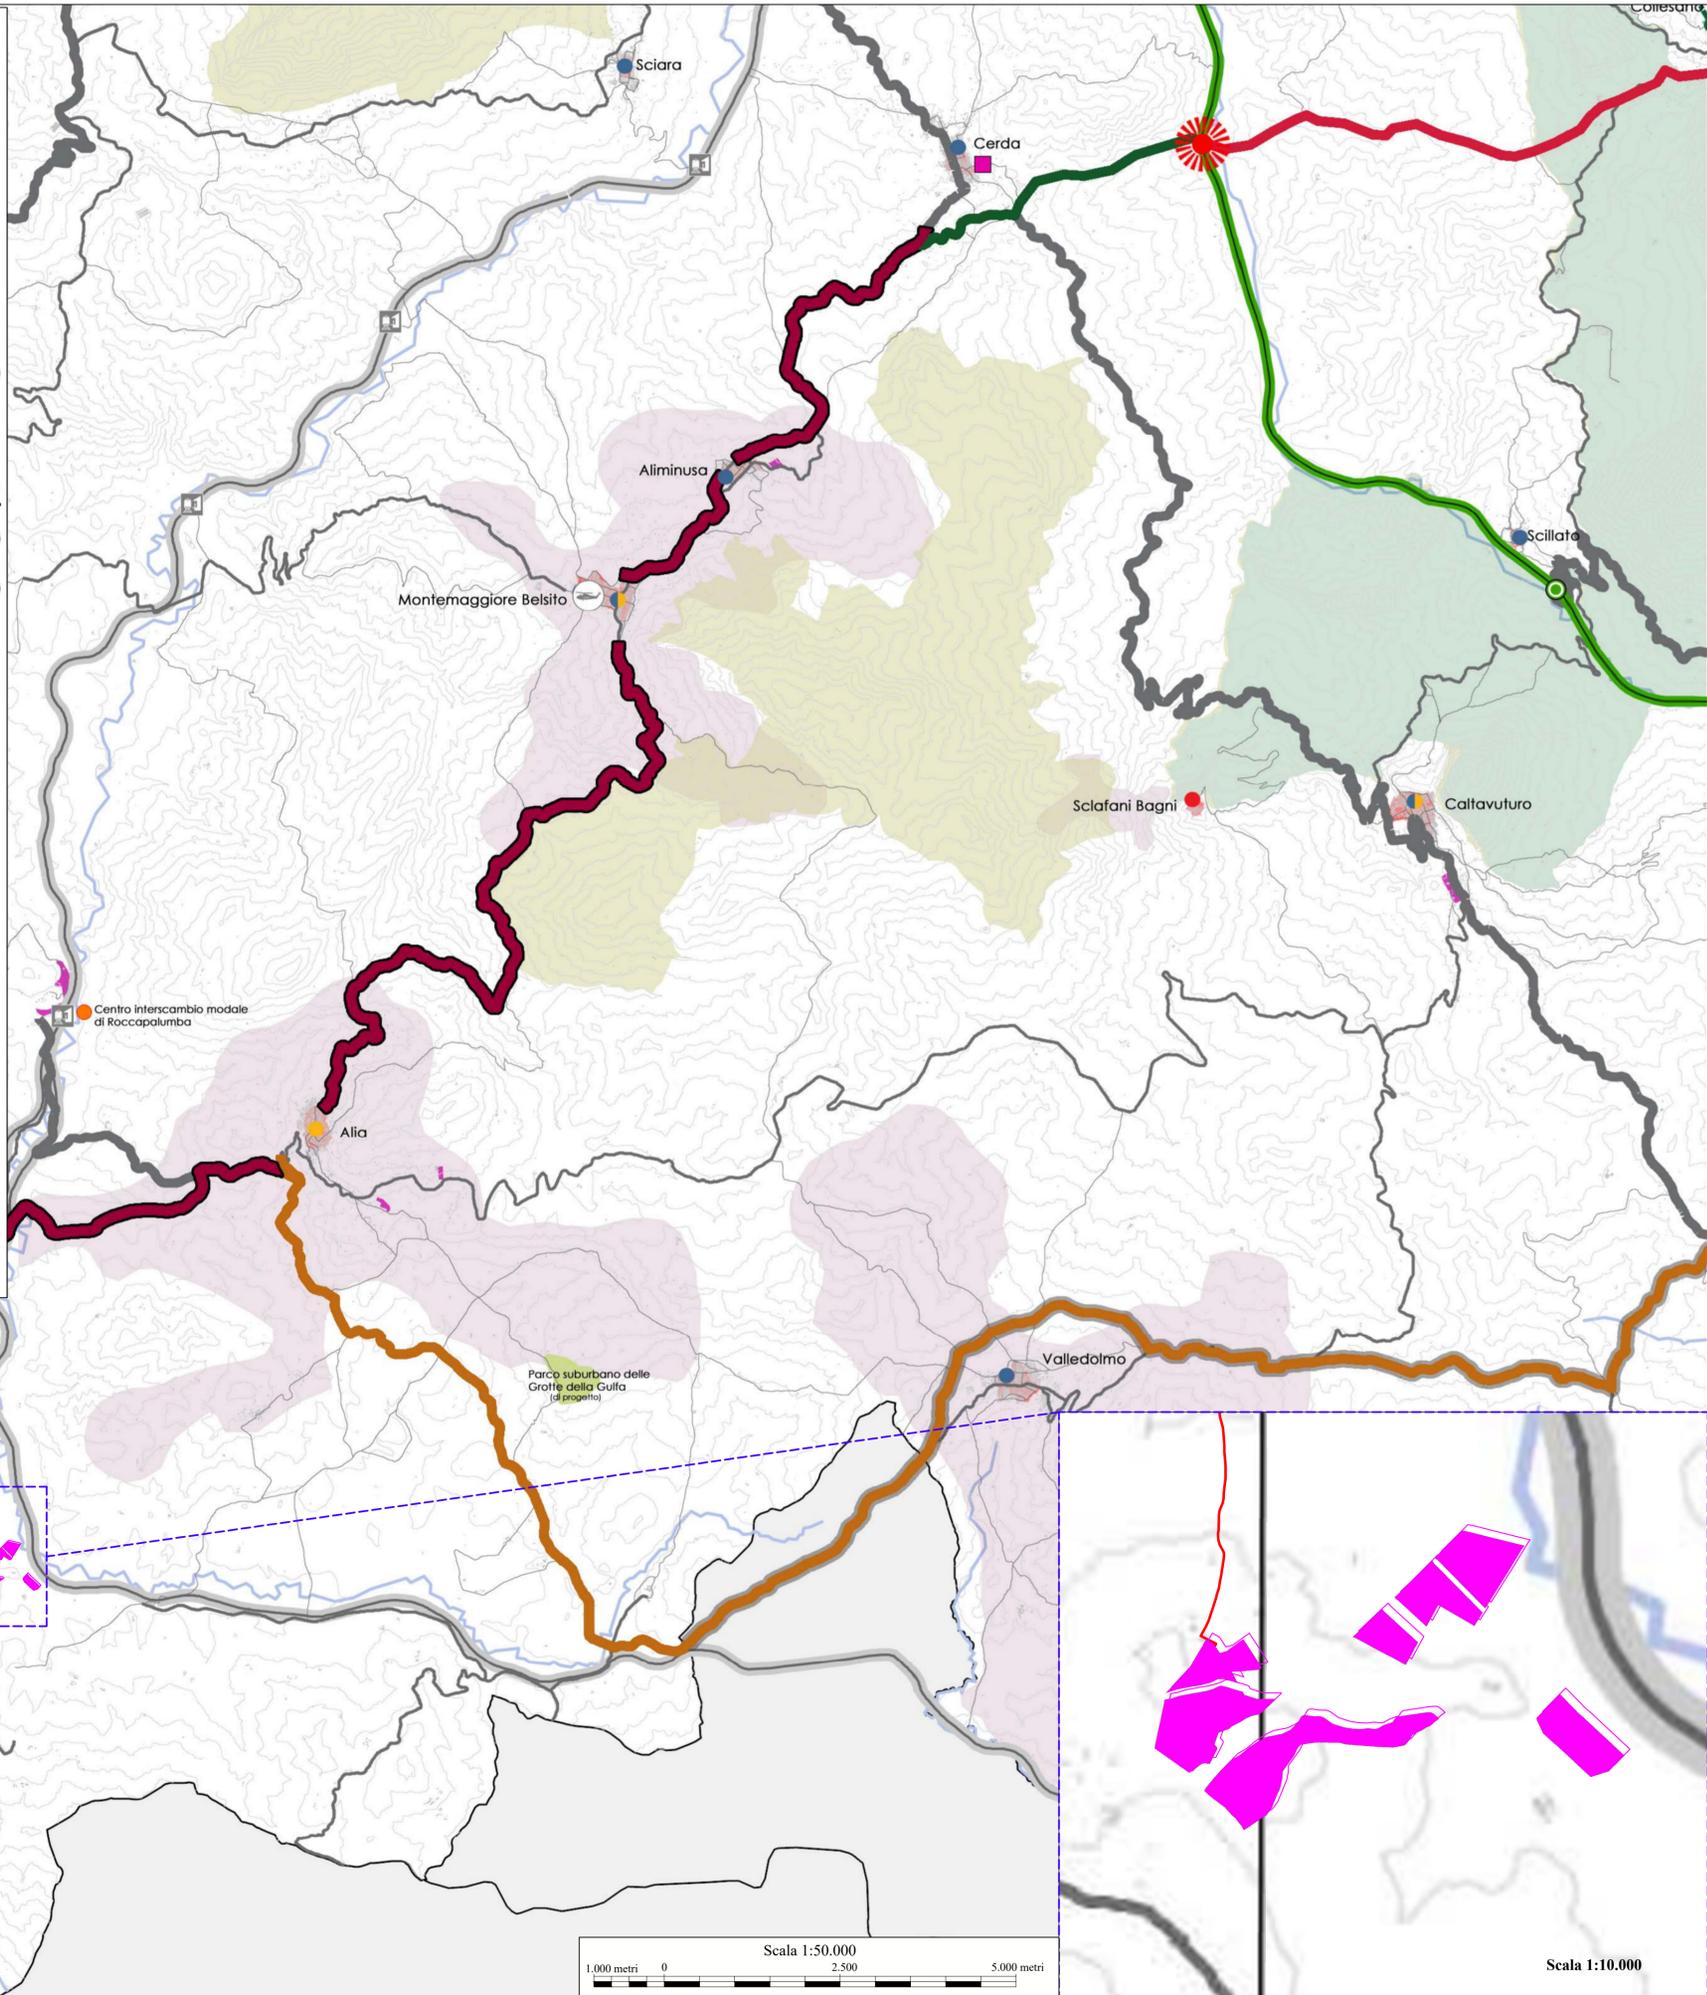

- LEGENDA DI PROGETTO**
- Impianto Agro-fotovoltaico di progetto
 - Sezione a 36 kV della stazione elettrica in autorizzazione "Monreale 3"
 - Cavidotto 36 kV di progetto (interrato)

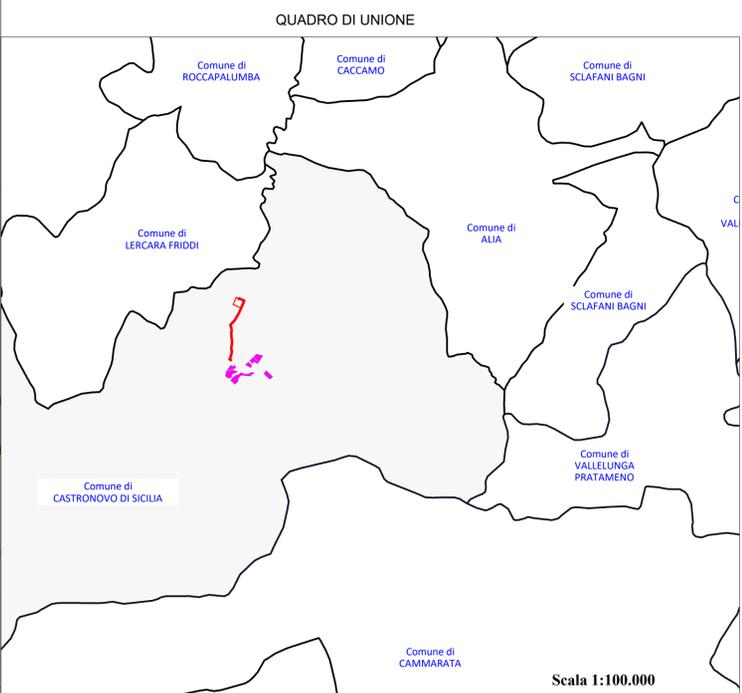

REGIONE SICILIA
 PROVINCIA DI PALERMO
COMUNE DI CASTRONOVO DI SICILIA
 LOCALITÀ GROTICELLI

Oggetto:
PROGETTO DEFINITIVO PER LA COSTRUZIONE E L'ESERCIZIO DI UN IMPIANTO AGRO-FOTOVOLTAICO AVENTE POTENZA DI PICCO PARI A 15,48 MWp E POTENZA NOMINALE PARI A 14,42 MW E RELATIVE OPERE DI CONNESSIONE

Sezione:
SEZIONE C - STUDIO D'INSERIMENTO URBANISTICO E VINCOLISTICO

Elaborato:
INQUADRAMENTO RISPETTO AL PTP - Parte 3 di 3

Nome file stampa: FV.CST01.PD.C.07.03.pdf	Codifica Regionale: RS12EPD0019A0_ElaboratoGrafico_02_09	Scala: Varie	Formato di stampa: 831X586
Nome elaborato: FV.CST01.PD.C.07.03	Tipologia: D		

Proponente:
E-WAY 5 S.r.l.
 Piazza di San Lorenzo in Lucina, 4
 00186 ROMA (RM)
 P.IVA. 16647371000

Progettista:
E-WAY 5 S.r.l.
 Piazza di San Lorenzo in Lucina, 4
 00186 ROMA (RM)
 P.IVA. 16647371000

E-WAY 5 S.R.L.
 Piazza di San Lorenzo in Lucina, 4
 00186 ROMA (RM)
 P.IVA. 16647371000
 PEC: e-way5sr@gmail.it

CODICE	REV. n.	DATA REV.	REDAZIONE	VERIFICA	VALIDAZIONE
FV.CST01.PD.C.07.03	00	06/2022	D.Verrone	A.Bottone	A.Bottone

Scala 1:10.000