


Lotto B

Lotto C

Lotto A

- LEGENDA
- Impianto Agro-Fotovoltaico di progetto
 - Power Station
 - Cabina di Raccolta e Misura
 - Riduzione di progetto
 - Mitigazioni post operam
 - Strade bianche di progetto - saranno realizzate all'interno dell'impianto Agro-Fotovoltaico di progetto
 - Profili e Sezioni Stradali

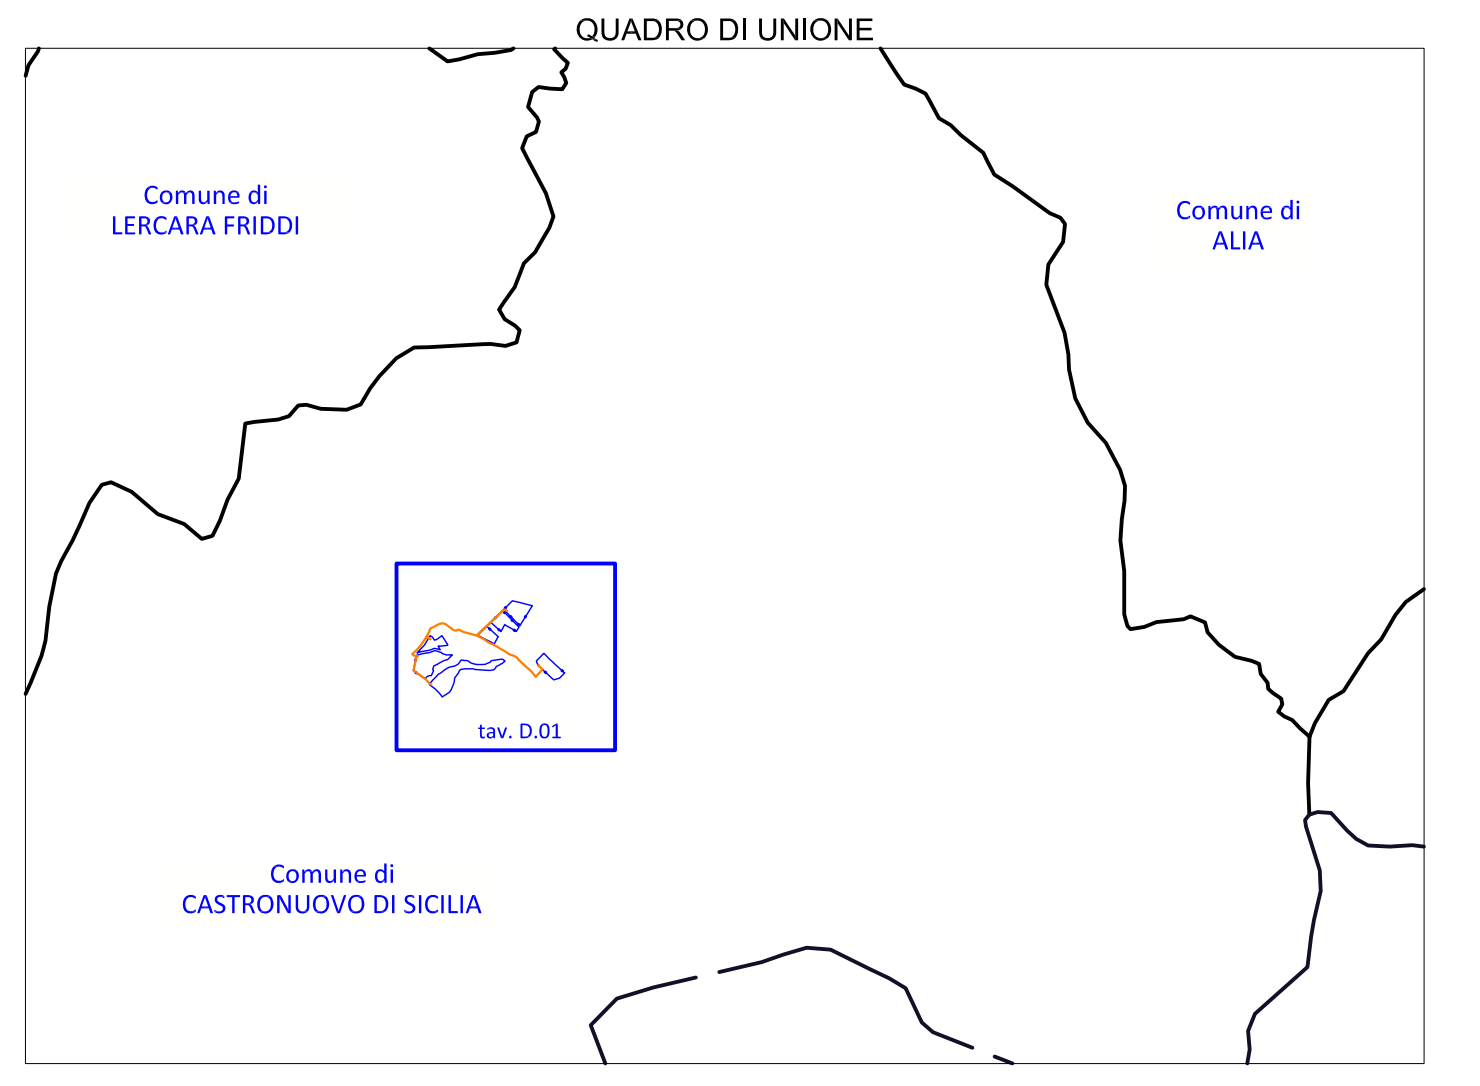

REGIONE SICILIA
 PROVINCIA DI PALERMO
 COMUNE DI CASTRONOVO DI SICILIA
 LOCALITÀ GROTICELLI

Oggetto:
PROGETTO DEFINITIVO PER LA COSTRUZIONE E L'ESERCIZIO DI UN IMPIANTO AGRO-FOTVOLTAICO AVENTE POTENZA DI PICCO PARI A 15,48 MWp E POTENZA NOMINALE PARI A 14,42 MW E RELATIVE OPERE DI CONNESSIONE

SEZIONE D - VIABILITA' INTERNA AL SITO

PLANIMETRIA DELLA VIABILITA' INTERNA

Nome file stampa: FV_CST01_PD.D.01.pdf
 Codice Regionale: SICILIA/PROV.PALERMO/COMUNICAZIONE/01_01
 Scala: 1:1000
 Formato di stampa: 1630X896

Proponente:
E-WAY 5 S.r.l.
 Piazza di San Lorenzo in Lucina, 4
 00186 ROMA (RM)
 P.IVA. 16647371000

Progettista:
E-WAY 5 S.r.l.
 Piazza di San Lorenzo in Lucina, 4
 00186 ROMA (RM)
 P.IVA. 16647371000

CODICE	REV. n.	DATA REV.	REDAZIONE	VERIFICA	VALIDAZIONE
FV_CST01_PD.D.01	01	09/2022	N. CALENDRO	A. BOTTONE	A. BOTTONE

