

**REGIONE SICILIA**  
 PROVINCIA DI PALERMO  
**COMUNE DI CASTRONOVO DI SICILIA**  
 LOCALITÀ GROTTICELLI

**Oggetto:**  
 PROGETTO DEFINITIVO PER LA COSTRUZIONE E L'ESERCIZIO DI UN IMPIANTO AGRO-FOTOVOLTAICO AVENTE POTENZA DI PICCO PARI A 15,48 MWp E POTENZA NOMINALE PARI A 14,42 MW E RELATIVE OPERE DI CONNESSIONE

**Sezione:**  
 SEZIONE D - VIABILITA' INTERNA AL SITO

**Elaborato:**  
 PROFILO E SEZIONI TIPOLOGICHE DELLA VIABILITA' INTERNA -PROFILO 04 DI 21-

Nome file stampa: <b>FV.CST01.PD.D.02.4.pdf</b>	Codifica Regionale: RS12EPD0023A0_ELABORATIVOGRAFICO_03_05	Scala: <b>1:1000</b> <b>1:200</b>	Formato di stampa: <b>1152X297</b>
Nome elaborato: <b>FV.CST01.PD.D.02</b>	Tipologia: <b>D</b>		

**Proponente:**  
**E-WAY 5 S.r.l.**  
 Piazza di San Lorenzo in Lucina, 4  
 00186 ROMA (RM)  
 P.IVA. 16647371000

**Progettista:**  
**E-WAY 5 S.r.l.**  
 Piazza di San Lorenzo in Lucina, 4  
 00186 ROMA (RM)  
 P.IVA. 16647371000




**E-WAY 5 S.R.L.**  
 P.zza di San Lorenzo in Lucina, 4  
 00186 - ROMA - (RM)  
 C.F./P.Iva 16647371000  
 PEC: e-way5@legalmail.it





CODICE	REV. n.	DATA REV.	REDAZIONE	VERIFICA	VALIDAZIONE
FV.CST01.PD.D.02.4	00	06/2022	N.CALIENDO	A.Bottone	A.Bottone
E-WAY 5 S.r.l.			Sede legale Piazza di San Lorenzo in Lucina, 4 00186 ROMA (RM) tel. +39 069414500		

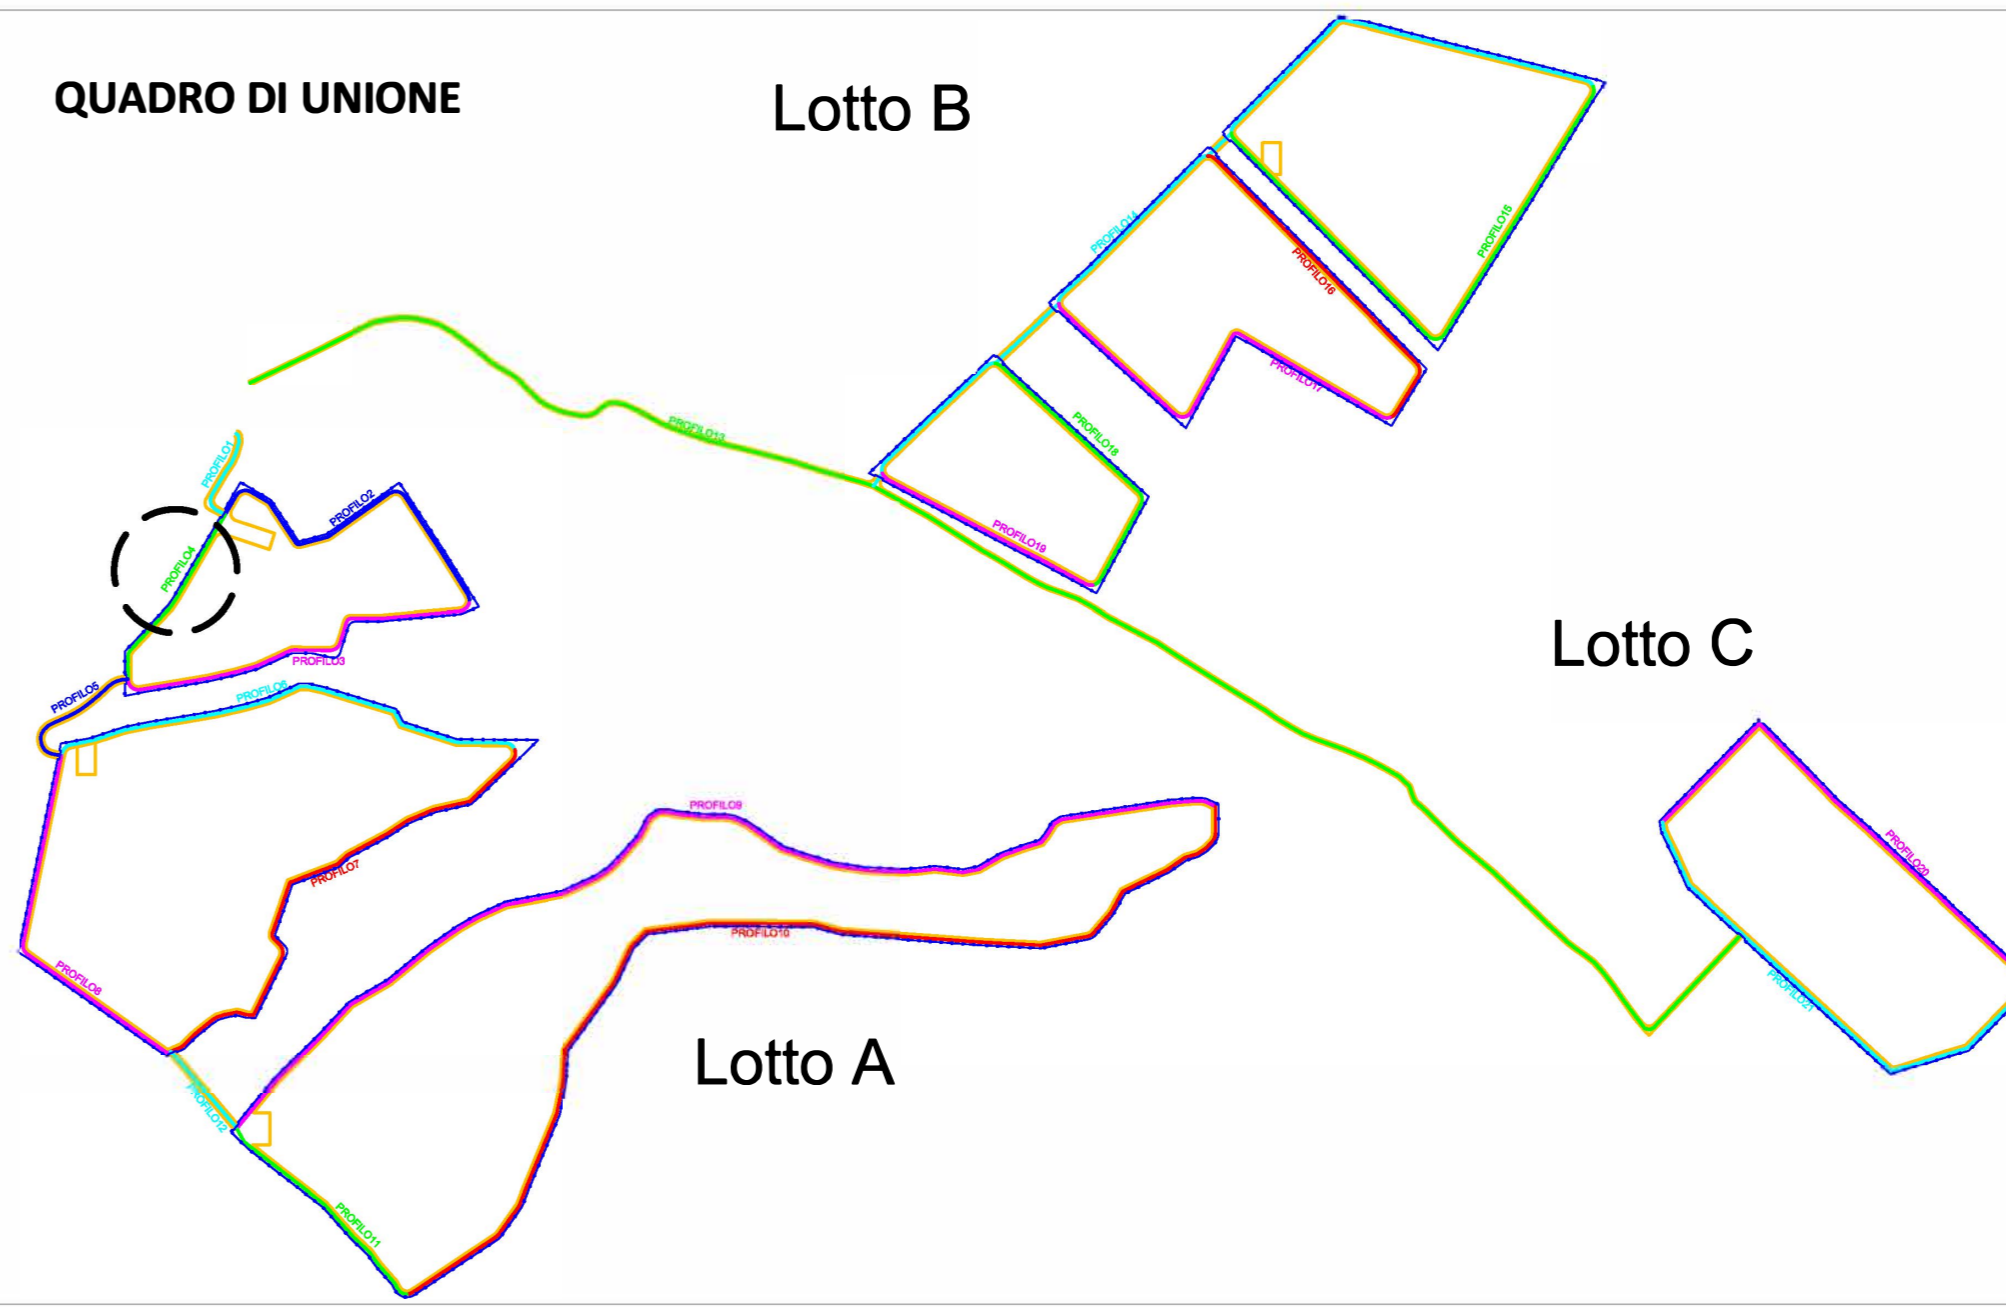

**PROFILO4**  
 Caratteristiche Tracciato di Progetto

Quota Monte	544.65
Quota Valle	541.76
Lungh. Proiezione	128.94
Lungh. Sviluppo	129.09
Dislivello	2.89
Pendenza Minima	0.01 %
Pendenza Massima	-13.28 %
Pendenza Media	2.89 %

