



S01

Altezza: 1:200  
Lunghezza: 1:200

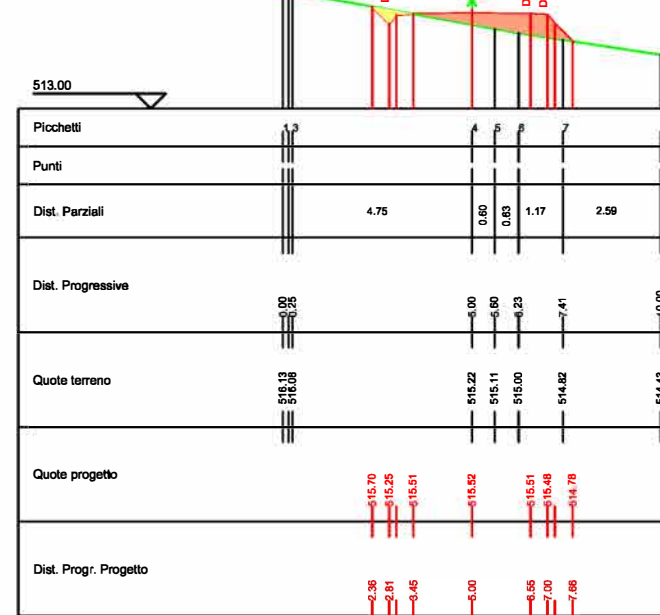


S02

Altezza: 1:200  
Lunghezza: 1:200

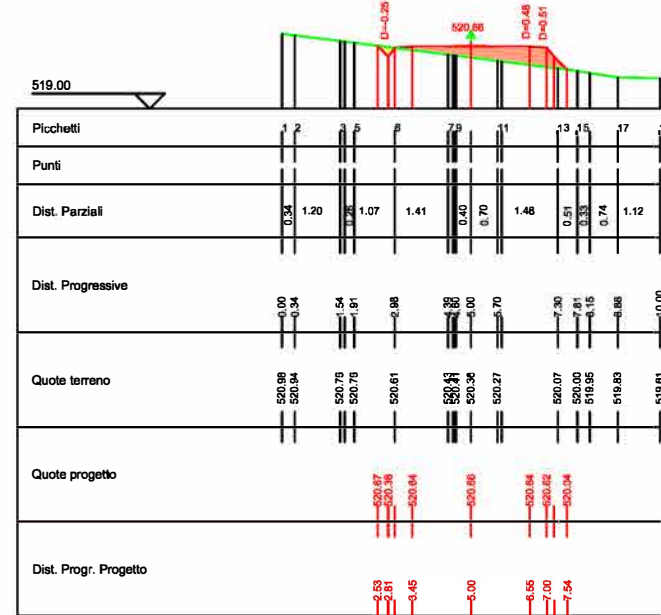


S03

Altezza: 1:200  
Lunghezza: 1:200

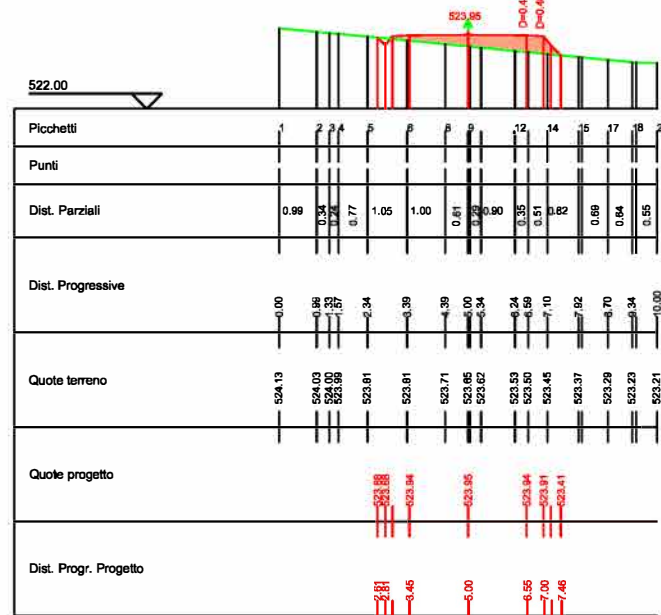


S04

Altezza: 1:200  
Lunghezza: 1:200

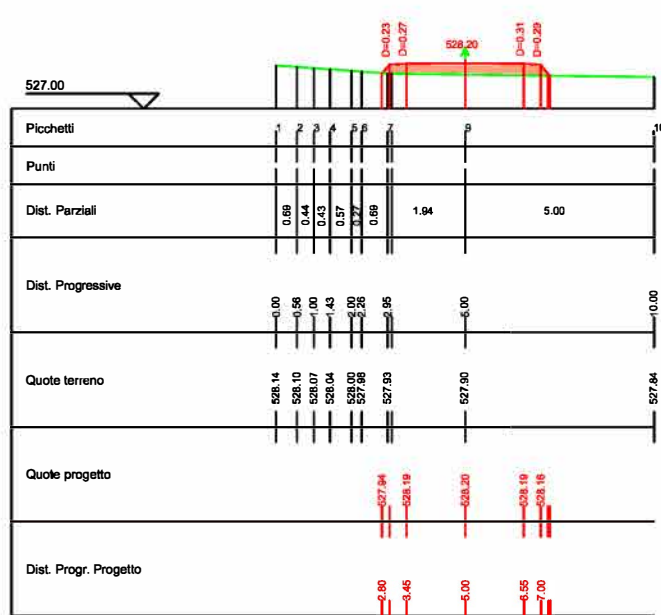


S05

Altezza: 1:200  
Lunghezza: 1:200

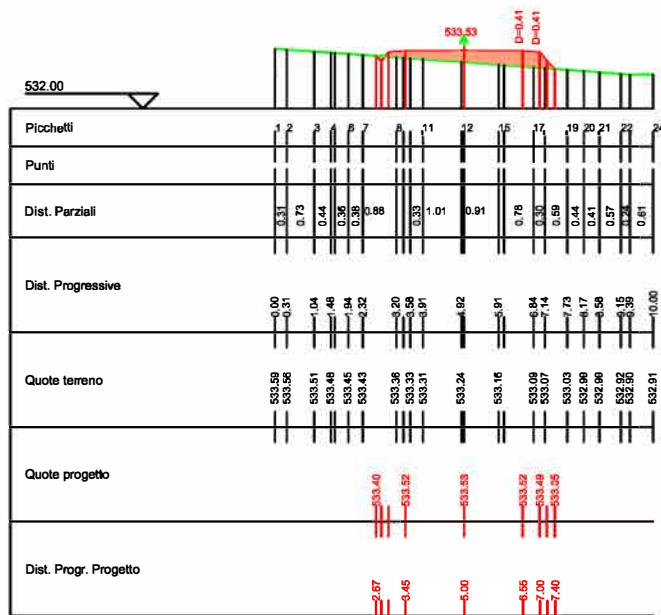


S06

Altezza: 1:200  
Lunghezza: 1:200

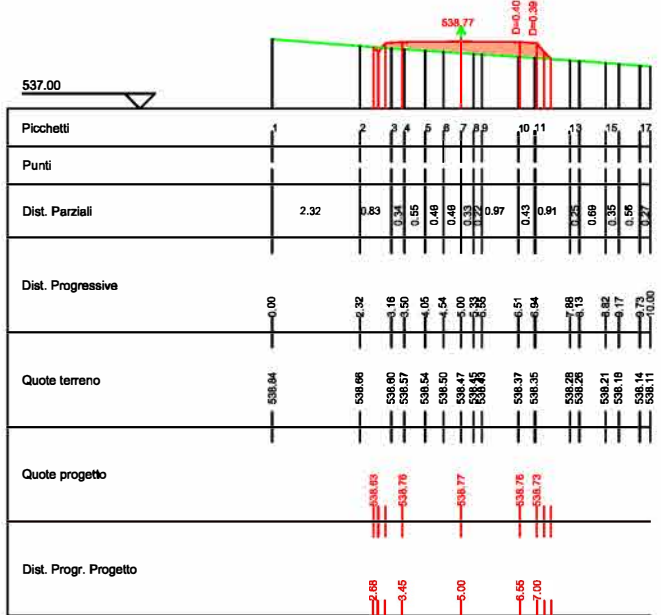


S07

Altezza: 1:200  
Lunghezza: 1:200

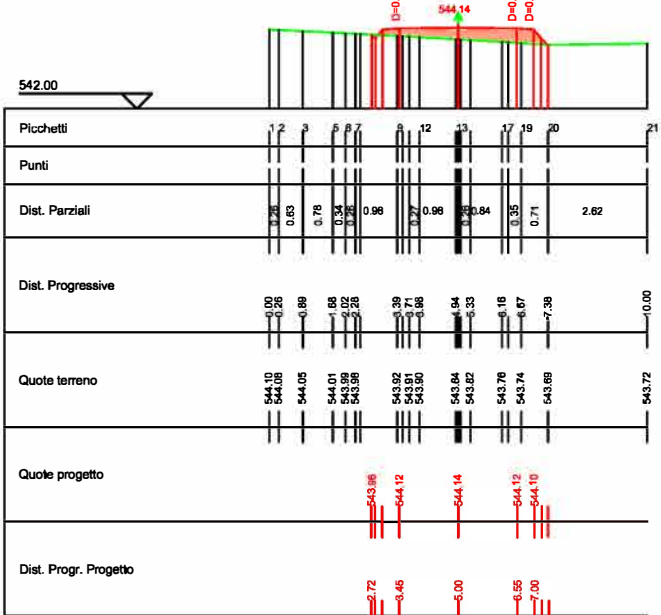

**PROFILO6**  
Caratteristiche Tracciato di Progetto

Quota Monte	546.04
Quota Valle	515.42
Lungh. Proiezione	320.13
Lungh. Sviluppo	321.76
Dislivello	30.62
Pendenza Minima	0.00 %
Pendenza Massima	14.49 %
Pendenza Media	8.67 %

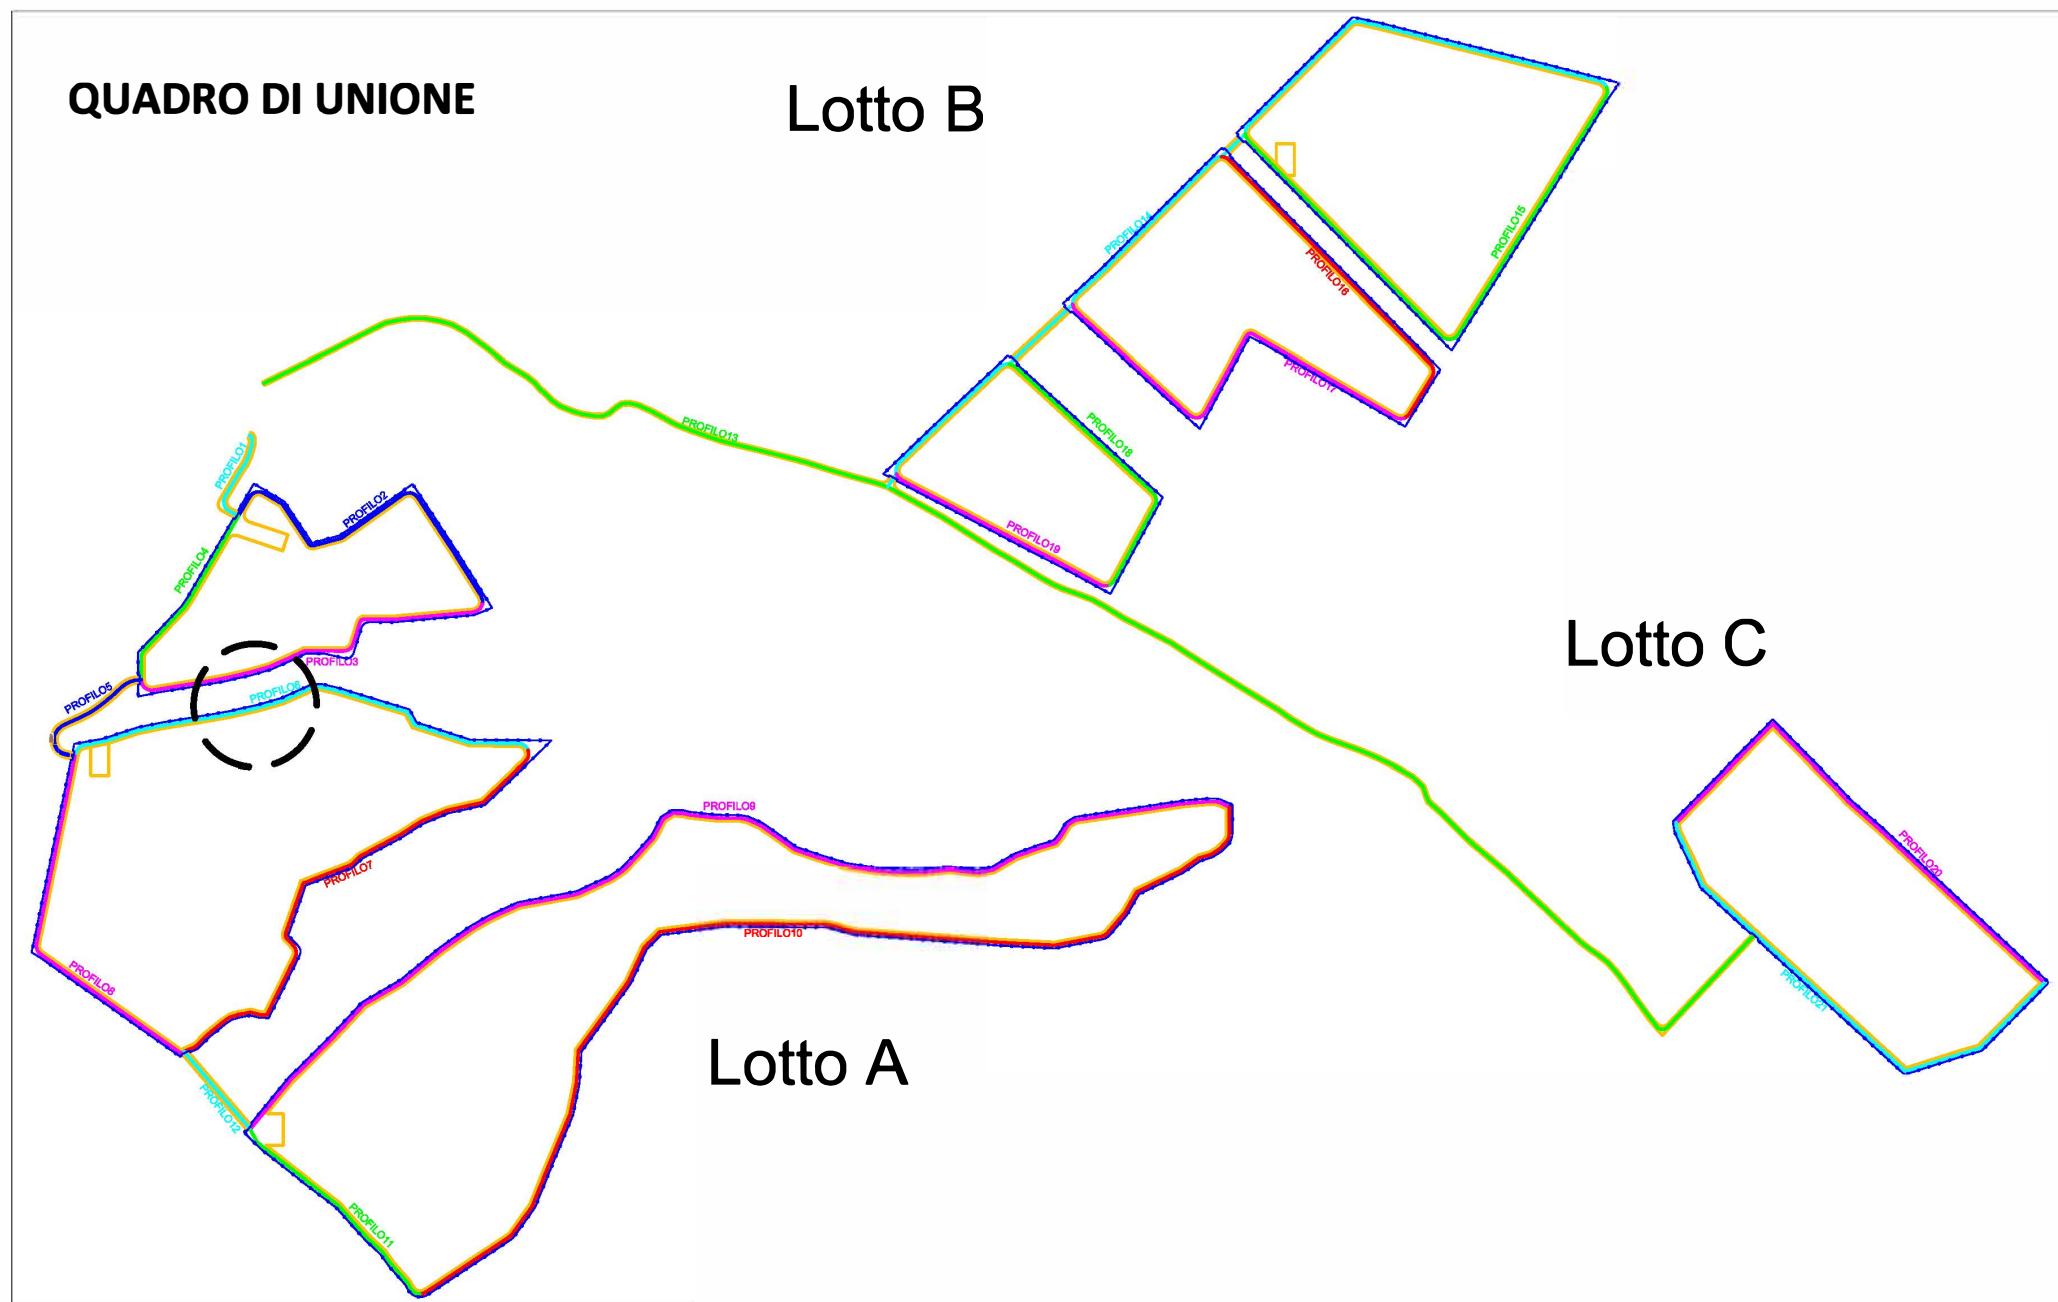

Pendenza Livello	0% - 0.00%	1% - 1.00%	2% - 2.00%	3% - 3.00%	4% - 4.00%	5% - 5.00%	6% - 6.00%	7% - 7.00%	8% - 8.00%	9% - 9.00%	10% - 10.00%	11% - 11.00%	12% - 12.00%	13% - 13.00%	14% - 14.00%	15% - 15.00%	16% - 16.00%	17% - 17.00%	18% - 18.00%	19% - 19.00%	20% - 20.00%
------------------	------------	------------	------------	------------	------------	------------	------------	------------	------------	------------	--------------	--------------	--------------	--------------	--------------	--------------	--------------	--------------	--------------	--------------	--------------

