

REGIONE SICILIA
 PROVINCIA DI PALERMO
COMUNE DI CASTRONOVO DI SICILIA
 LOCALITÀ GROTTICELLI

Oggetto:
PROGETTO DEFINITIVO PER LA COSTRUZIONE E L'ESERCIZIO DI UN IMPIANTO AGRO-FOTOVOLTAICO AVENTE POTENZA DI PICCO PARI A 15,48 MWp E POTENZA NOMINALE PARI A 14,42 MW E RELATIVE OPERE DI CONNESSIONE

Sezione:
SEZIONE D - VIABILITA' INTERNA AL SITO


Elaborato:
PROFILO E SEZIONI TIPOLOGICHE DELLA VIABILITA' INTERNA -PROFILO 12 DI 21-

Nome file stampa: FV.CST01.PD.D.02.12.pdf	Codifica Regionale: RS12EPD0023A0_ELABORATOGRAFICO_03_13	Scala: 1:1000 1:200	Formato di stampa: 874X297
Nome elaborato: FV.CST01.PD.D.02	Tipologia: D		

Proponente: E-WAY 5 S.r.l. Piazza di San Lorenzo in Lucina, 4 00186 ROMA (RM) P.IVA. 16647371000  E-WAY 5 S.R.L. Piazza di San Lorenzo in Lucina, 4 00186 - Roma C.F. P.Iva 16647371000 PEC: e-way5srl@egalmail.it	Progettista: E-WAY 5 S.r.l. Piazza di San Lorenzo in Lucina, 4 00186 ROMA (RM) P.IVA. 16647371000  
---	---

CODICE	REV. n.	DATA REV.	REDAZIONE	VERIFICA	VALIDAZIONE
FV.CST01.PD.D.02.12	00	06/2022	N.CALIENDO	A.Bottone	A.Bottone

Sede legale
 Piazza di San Lorenzo in Lucina, 4
 00186 ROMA (RM)
 tel. +39 0694414500

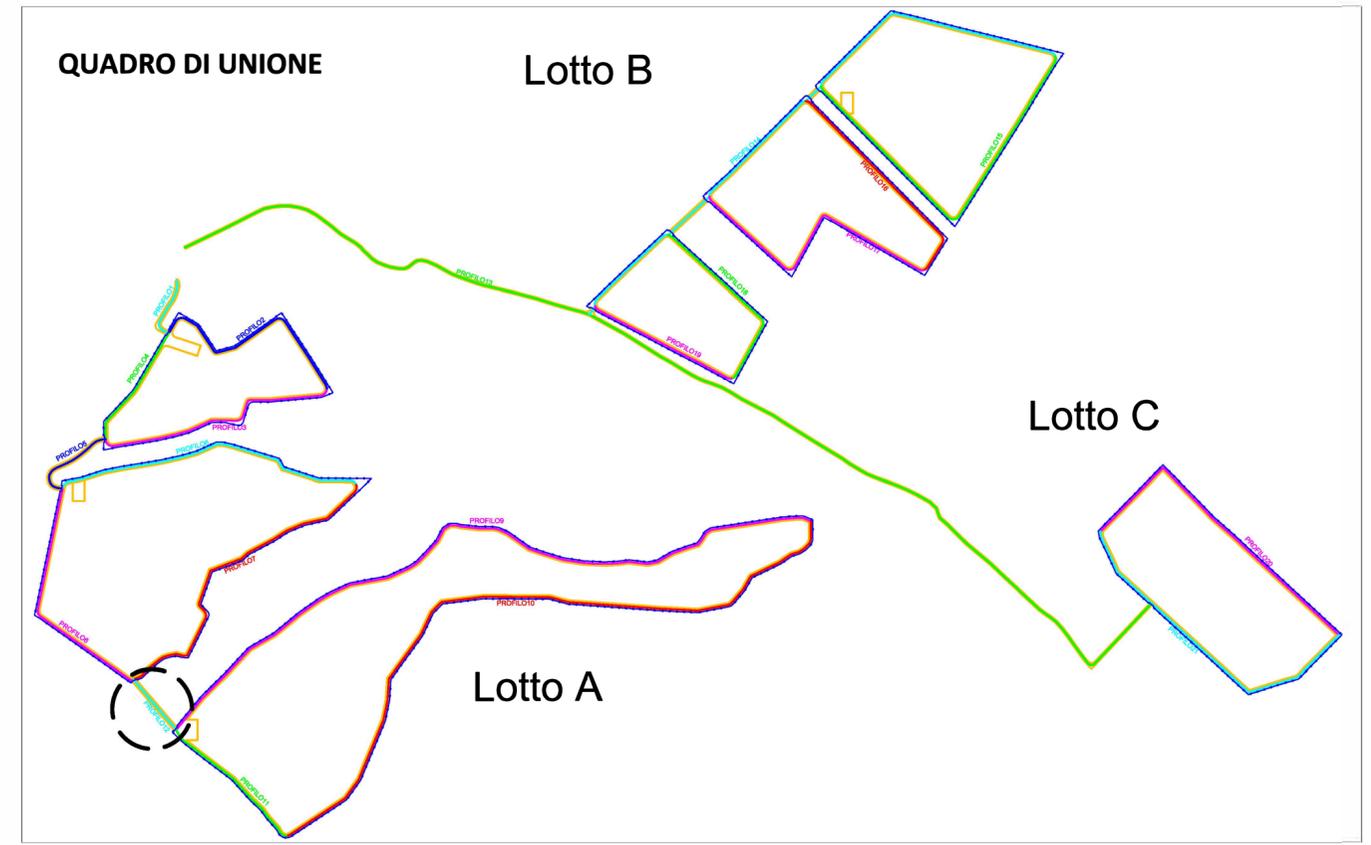

PROFILO12
 Caratteristiche Tracciato di Progetto

Quota Monte	558.90
Quota Valle	557.96
Lungh. Proiezione	66.30
Lungh. Sviluppo	66.36
Dislivello	0.93
Pendenza Minima	0.00 %
Pendenza Massima	10.99 %
Pendenza Media	2.79 %

