S01

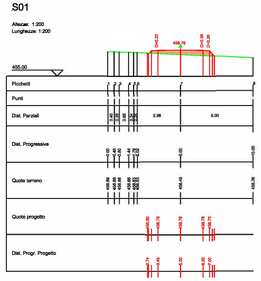

S02

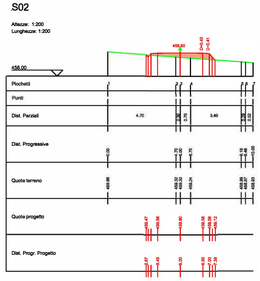

S03

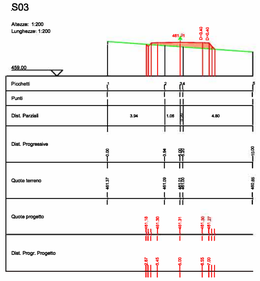

S04

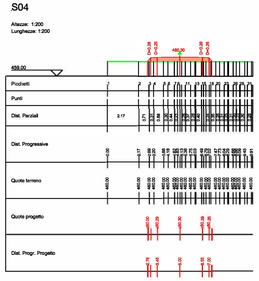

S05

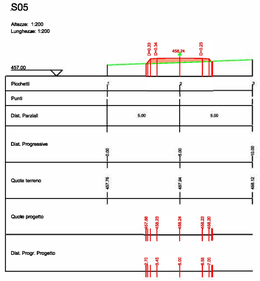

S06

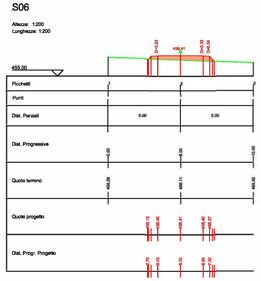

S07

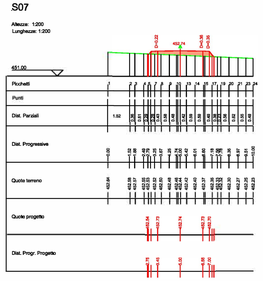

PROFILO20

Caratteristiche Tracciato di Progetto	
Quota Monte	461.42
Quota Valle	450.30
Lungh. Proiezione	339.08
Lungh. Sviluppo	339.61
Dislivello	11.12
Pendenza Minima	0.00 %
Pendenza Massima	-11.17 %
Pendenza Media	4.30 %

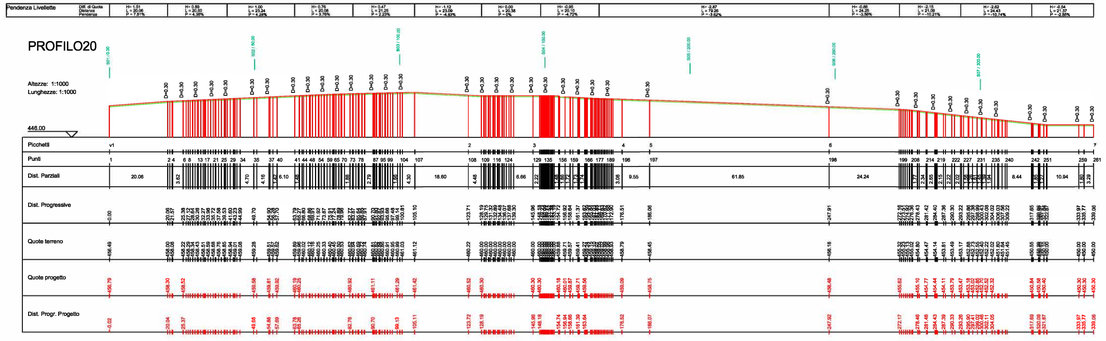

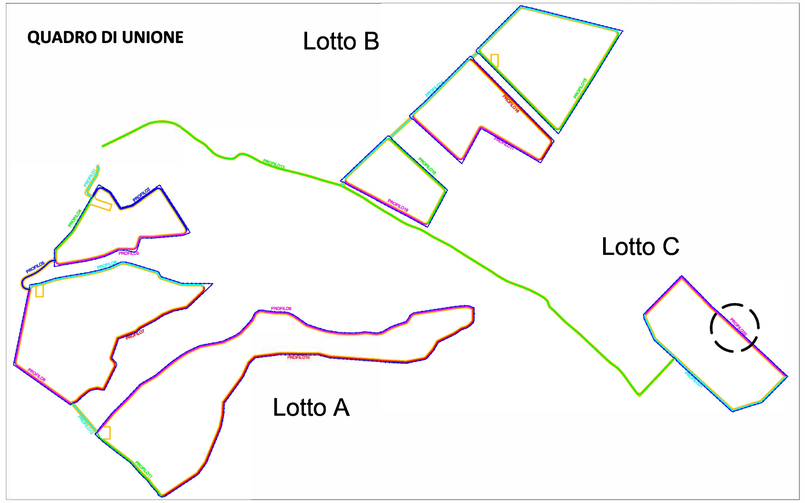

REGIONE SICILIA

PROVINCIA DI PALERMO

COMUNE DI CASTRONOVO DI SICILIA

LOCALITÀ GROTTICELLI

Oggetto:

PROGETTO DEFINITIVO PER LA COSTRUZIONE E L'ESERCIZIO DI UN IMPIANTO AGRO-FOTOVOLTAICO AVENTE POTENZA DI PICCO PARI A 15,48 MWp E POTENZA NOMINALE PARI A 14,42 MW E RELATIVE OPERE DI CONNESSIONE

Sezione:

SEZIONE D - VIABILITA' INTERNA AL SITO

Elaborato:

PROFILO E SEZIONI TIPOLOGICHE DELLA VIABILITA' INTERNA -PROFILO 20 DI 21-

Nome file stampa: FV.CST01.PD.D.02.20.pdf	**Codifica Regionale:** R512EPD0023A0_ELABORATOGRAFICO_03_21	**Scala:** 1:1000 1:200	**Formato di stampa:** 888X446
Nome elaborato: FV.CST01.PD.D.02	**Tipologia:** D		

Proponente:

E-WAY 5 S.r.l.
Piazza di San Lorenzo in Lucina, 4
00186 ROMA (RM)
P.IVA. 16647371000

E-WAY 5 S.R.L.
P.zza di San Lorenzo in Lucina, 4
00186 - Roma
C.F./P.Iva 16647371000
PEC: e-way5srl@legalmail.it

Progettista:

E-WAY 5 S.r.l.
Piazza di San Lorenzo in Lucina, 4
00186 ROMA (RM)
P.IVA. 16647371000

CODICE	REV. n.	DATA REV.	REDAZIONE	VERIFICA	VALIDAZIONE
FV.CST01.PD.D.02.20	00	06/2022	N.CALIENDO	A.Bottone	A.Bottone

E-WAY 5 S.r.l.

Sede legale
Piazza di San Lorenzo in Lucina, 4
00186 ROMA (RM)
tel. +39 0694414500