



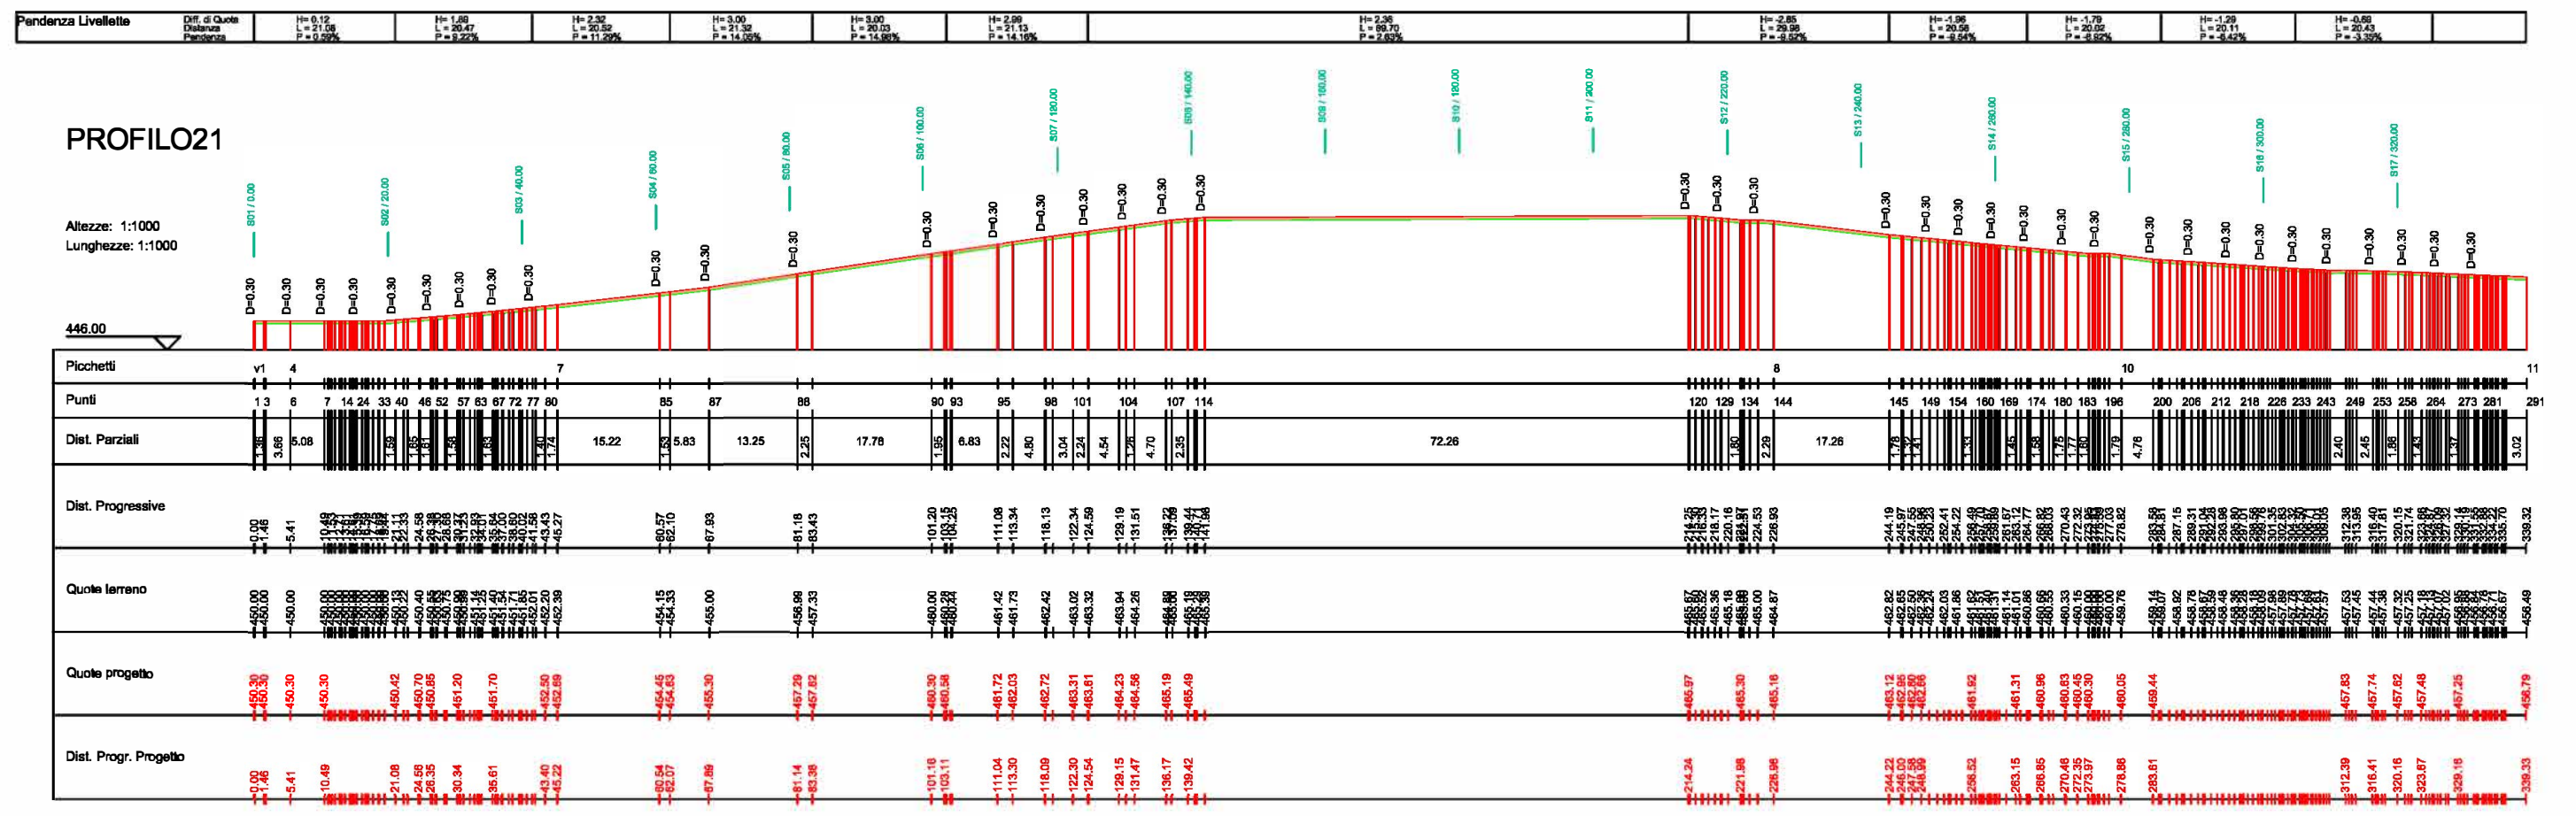

PROFILO21
Caratteristiche Tracciato di Progetto

Quota Monte	455.97
Quota Valle	450.30
Lungh. Protezione	339.33
Lungh. Sviluppo	340.76
Dialvello	15.67
Pendenza Minima	0.00 %
Pendenza Massima	15.05 %
Pendenza Media	6.31 %

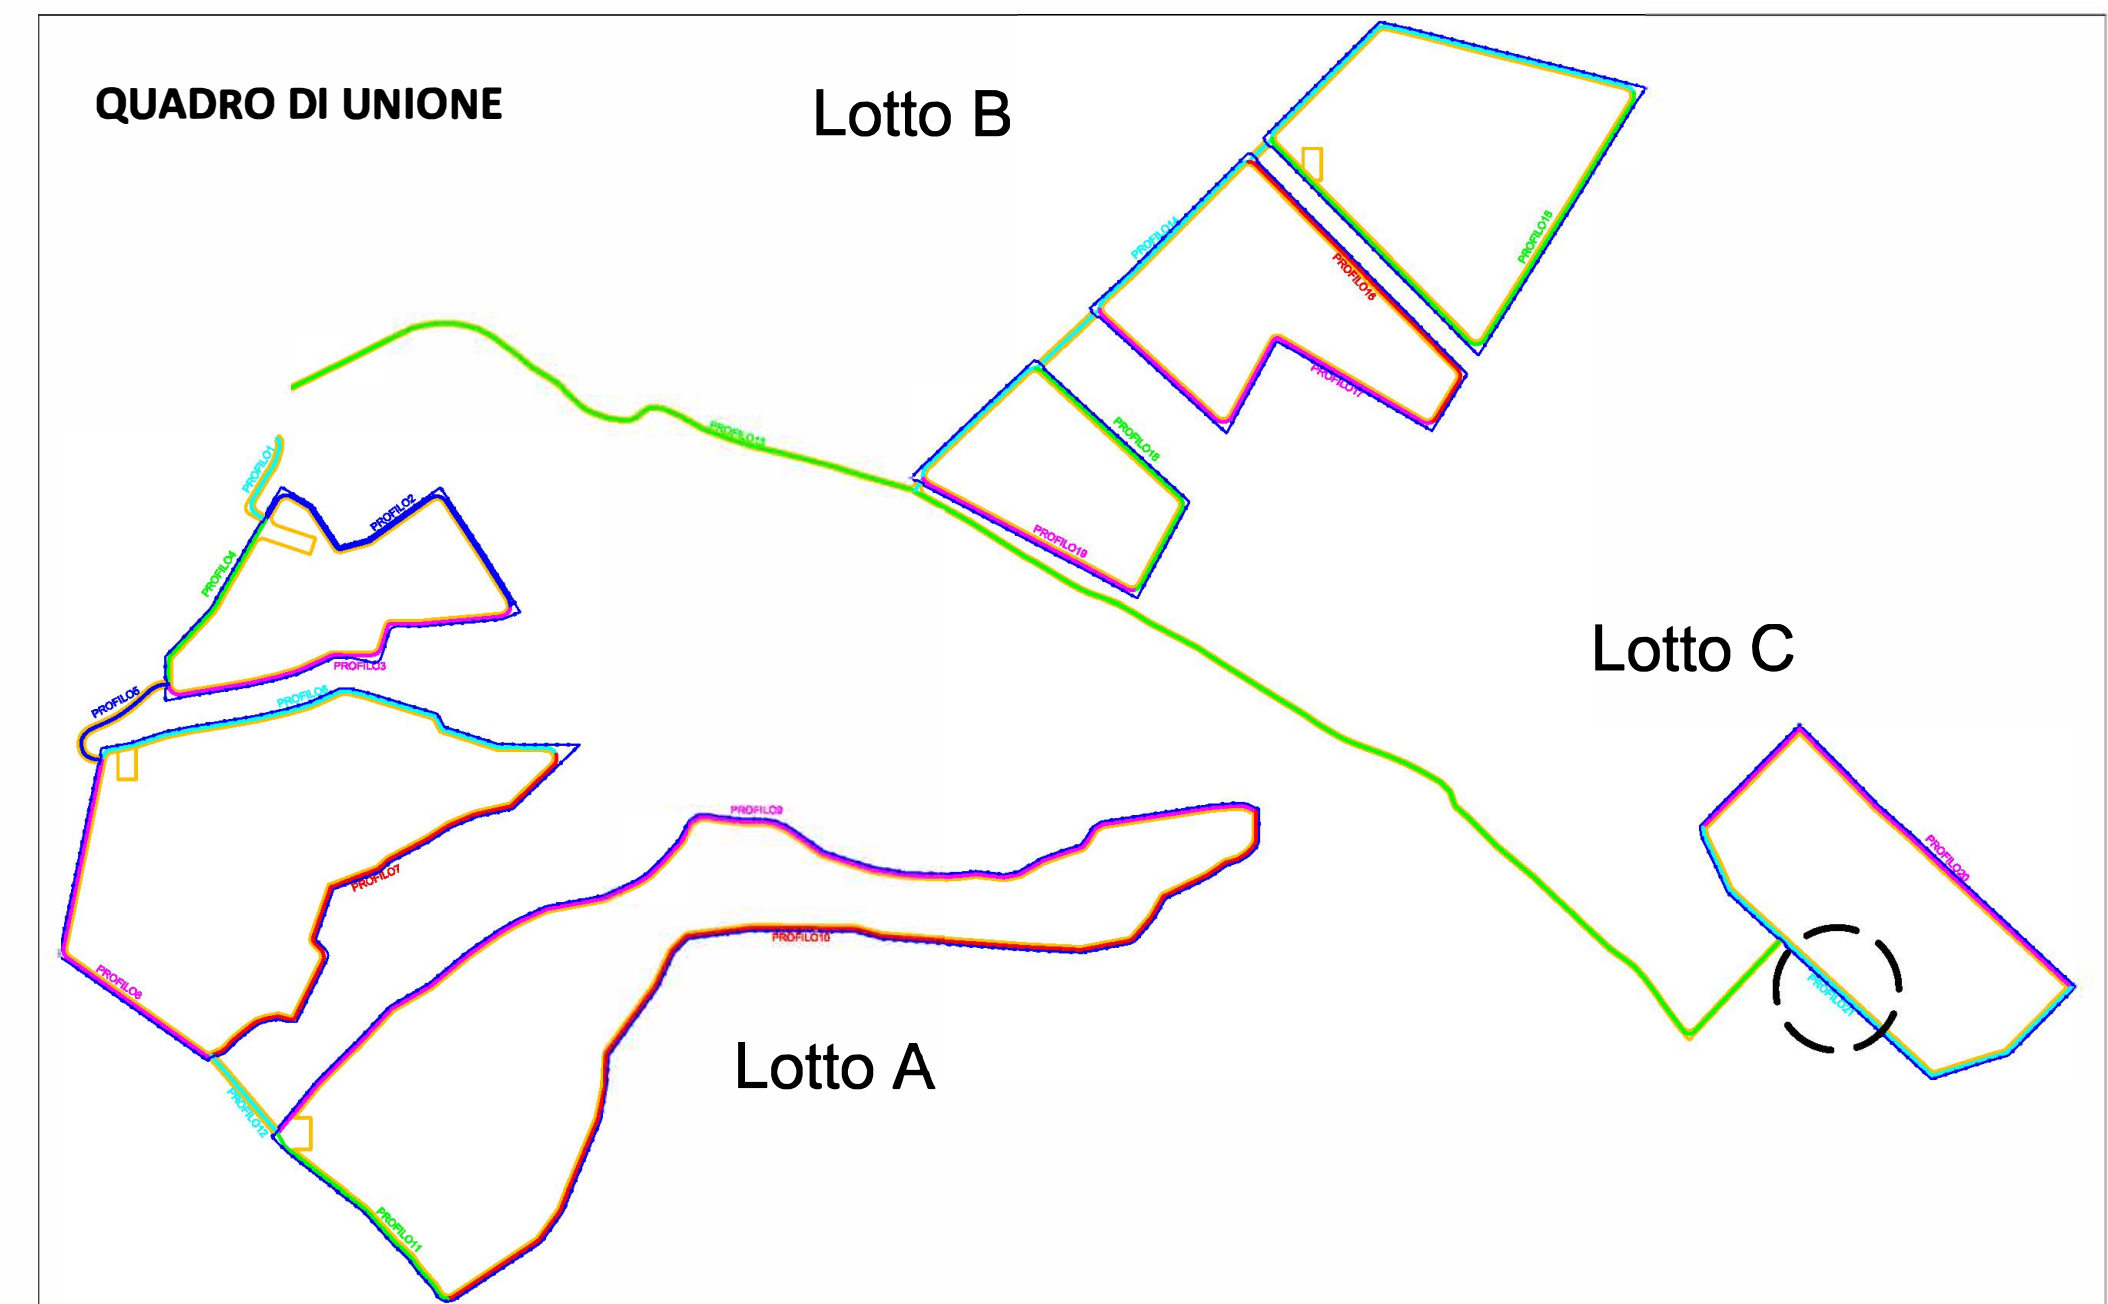

REGIONE SICILIA
PROVINCIA DI PALERMO
COMUNE DI CASTRONOVO DI SICILIA
LOCALITÀ GROTICELLI

Oggetto:
PROGETTO DEFINITIVO PER LA COSTRUZIONE E L'ESERCIZIO DI UN IMPIANTO AGRO-FOTOVOLTAICO AVENTE POTENZA DI PICCO PARI A 15,48 MWp E POTENZA NOMINALE PARI A 14,42 MW E RELATIVE OPERE DI CONNESSIONE

Sezione:
SEZIONE D - VIABILITA' INTERNA AL SITO

Elaborato:
PROFILO E SEZIONI TIPOLOGICHE DELLA VIABILITA' INTERNA -PROFILO 21 DI 21-

Nome file stampa: FV.CST01.PD.D.02.21.pdf	Codifica Regionale: HS12EP00023AD_ELANORATOGRAFICO_03_22	Scala: 1:1000 1:200	Formato di stampa: 1115X594
Nome elaborato: FV.CST01.PD.D.02	Tipologia: D	Progettista: E-WAY 5 S.r.l. Piazza di San Lorenzo in Lucina, 4 00186 ROMA (RM) P.IVA. 1664731000	
Proponente: E-WAY 5 S.r.l. Piazza di San Lorenzo in Lucina, 4 00186 ROMA (RM) P.IVA. 1664731000		Progettista: E-WAY 5 S.r.l. Piazza di San Lorenzo in Lucina, 4 00186 ROMA (RM) P.IVA. 1664731000	

CODICE FV.CST01.PD.D.02.21	REV. n. 00	DATA REV. 06/2022	REDAZIONE N.CALIENDO	VERIFICA A.BOTTONE	VALIDAZIONE A.BOTTONE
-------------------------------	---------------	----------------------	-------------------------	-----------------------	--------------------------

E-WAY 5 S.r.l.

Sede Ingegn.
Piazza di San Lorenzo in Lucina, 4
00186 ROMA (RM)
tel. +39 0664216500