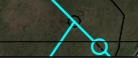

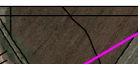

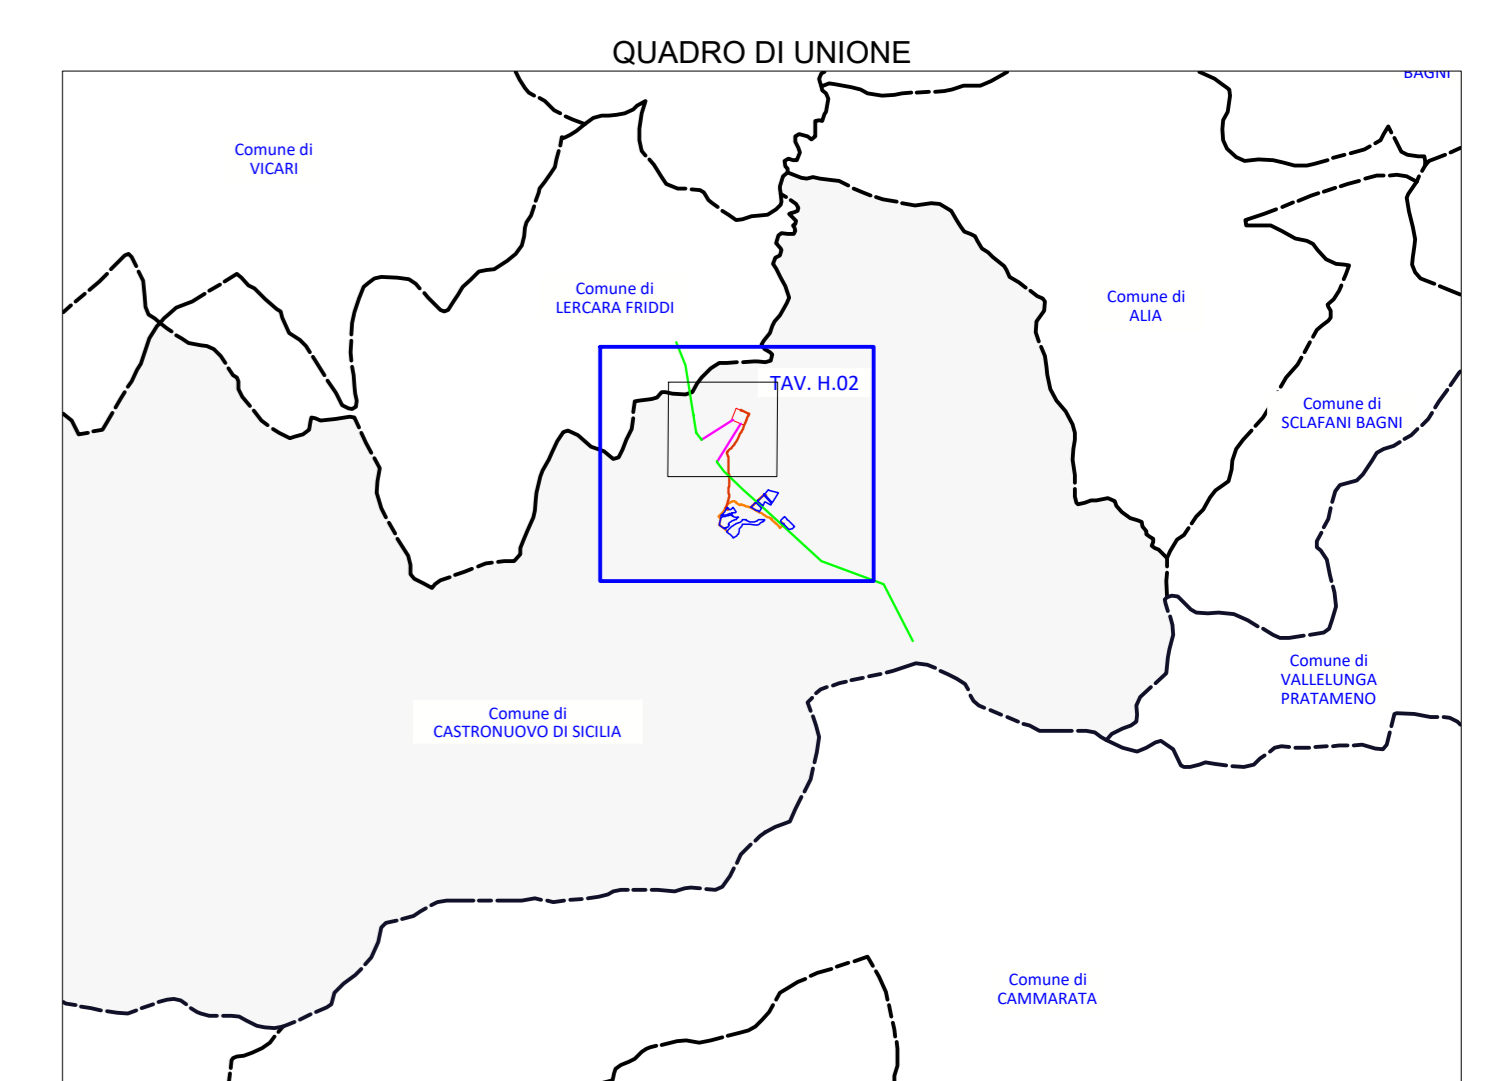




- LEGENDA**
-  Linea MT esistente
  -  Linea aerea a 380 kV (Chiaromonte Guffi - Ciminna) - Da realizzare
  -  Raccordi aerei (entra - esce) per collegamento alla linea 380 kV
  -  Futura stazione Elettrica RTN - "Castronovo 380/150/36 kV"






**REGIONE SICILIA**  
 PROVINCIA DI PALERMO  
**COMUNE DI CASTRONOVO DI SICILIA**  
 LOCALITÀ GROTTICELLI

Oggetto:  
**PROGETTO DEFINITIVO PER LA COSTRUZIONE E L'ESERCIZIO DI UN IMPIANTO AGRO-FOTOVOLTAICO AVENTE POTENZA DI PICCO PARI A 15,48 MWp E POTENZA NOMINALE PARI A 14,42 MW E RELATIVE OPERE DI CONNESSIONE**

Sezione:  
**SEZIONE H - ELABORATI PROGETTUALI SISTEMA ELETTRICO**

Elaborato:  
**INQUADRAMENTO STAZIONE ELETTRICA SU ORTOFOTO**

Nome file stampa: FV.CST01.PD.H.02.pdf	Codifica Regionale: RS12EP00057AD_ElaboratoGrafico_07_02	Scala: 1:2.000	Formato di stampa: A0
Nome elaborato: FV.CST01.PD.H.02	Tipologia: D		

Proprietario: <b>E-WAY 5 S.r.l.</b> Piazza di San Lorenzo in Lucina, 4 00186 ROMA (RM) P.IVA. 16647371000	Progettista: <b>E-WAY 5 S.r.l.</b> Piazza di San Lorenzo in Lucina, 4 00186 ROMA (RM) P.IVA. 16647371000
	
E-WAY 5 S.r.l. Piazza di San Lorenzo in Lucina, 4 00186 Roma C.F. 20194160960 PEC: e-way5@epinmail.it	

CODICE	REV. n.	DATA REV.	REDAZIONE	VERIFICA	VALIDAZIONE
FV.CST01.PD.H.02	00	07/2022	A.Tuscano	A.Bottone	A.Bottone

