CAMPO FOTOVOLTAICO

SEZIONE 36 kV
FUTURA S.E. RTN *A CASTRONOVO DI SICILIA*

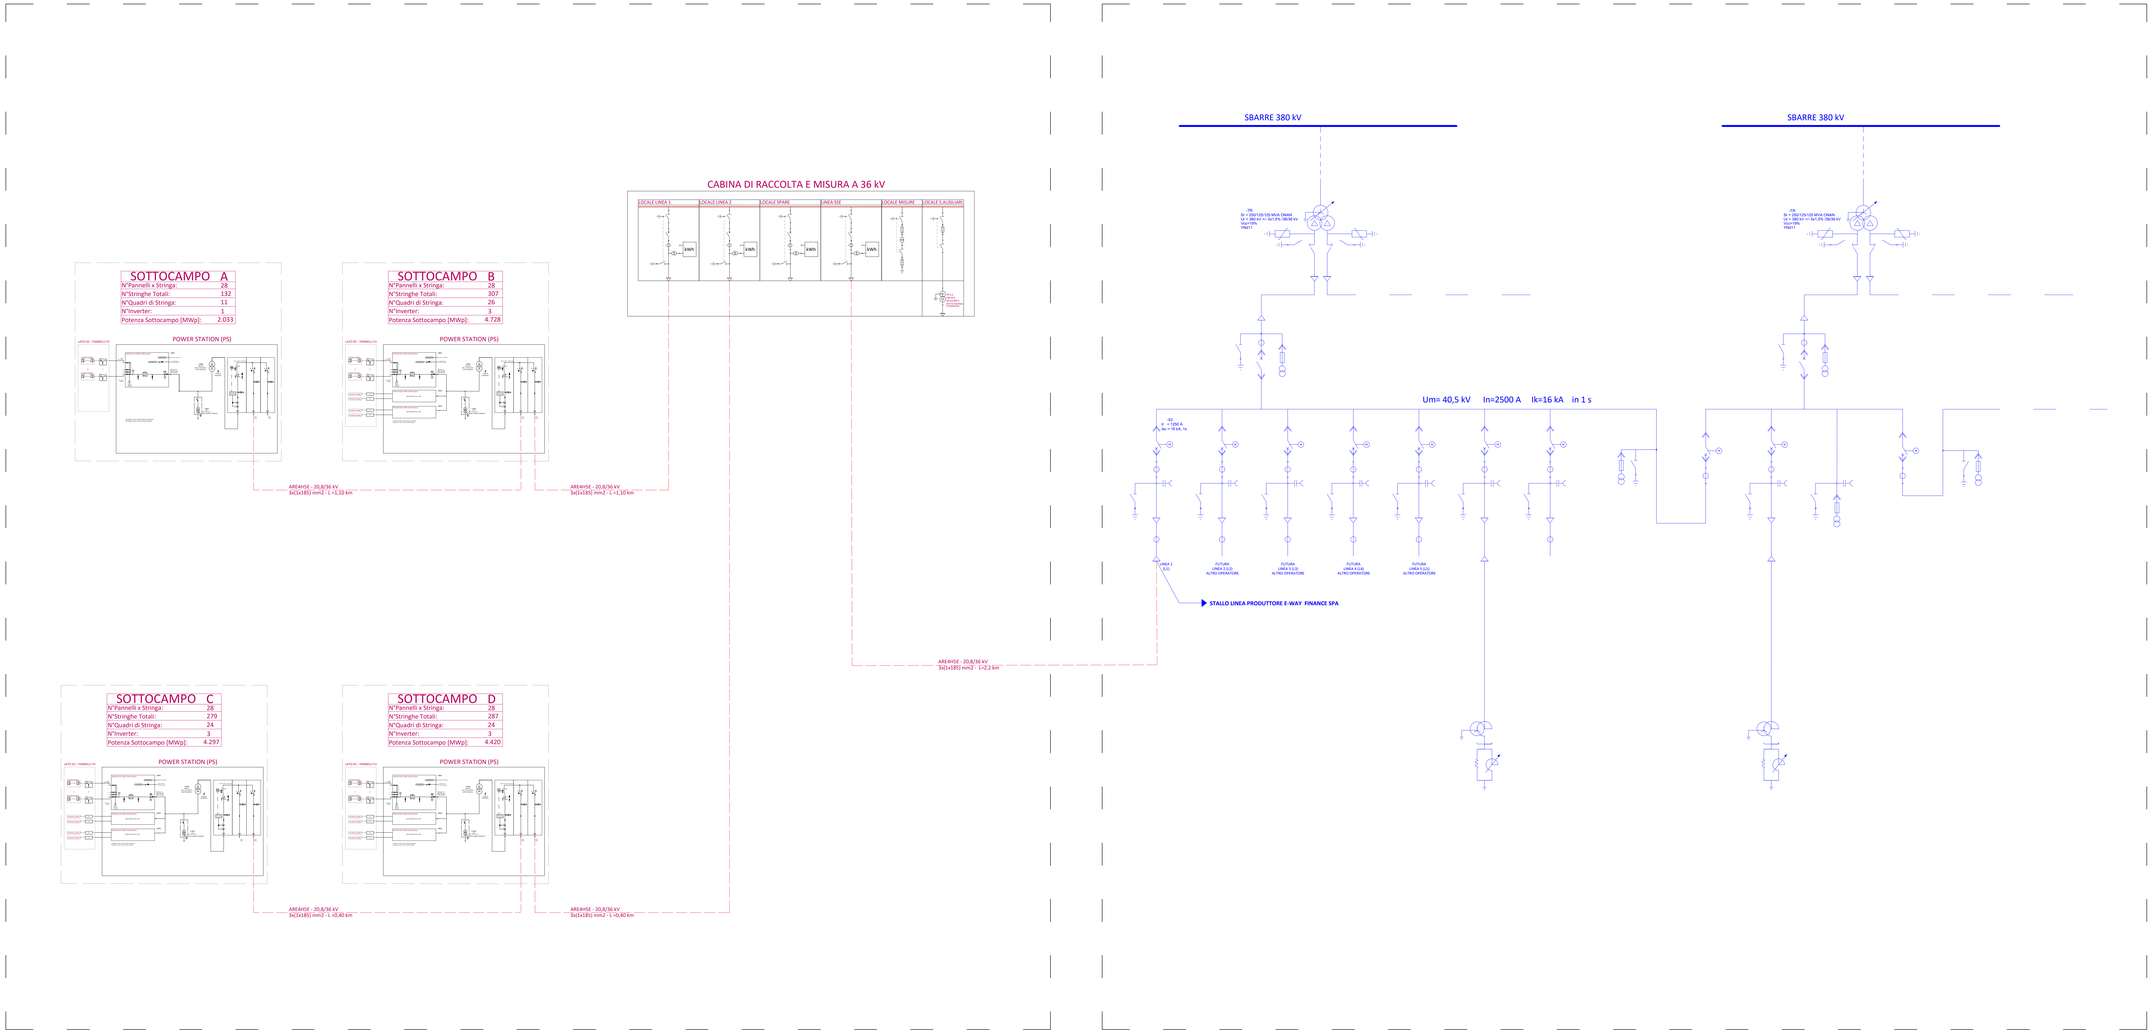

LEGENDA SIMBOLI

- Interruttore
- Sezionatore
- Sezionatore con lame di messa a terra
- Scaricatore di Sovratensione
- Trasformatore di corrente (TA)
- Trasformatore di tensione (TV)
- Trasformatore di potenza
- Derivatore Capacitivo con Luci di Segnalazione
- Inverter
- Fusibili
- Interblocco Meccanico
- Motore per Comando Apparecchiature
- Varistore

REGIONE SICILIA
PROVINCIA DI PALERMO
COMUNE DI CASTRONOVO DI SICILIA
LOCALITÀ GROTTICELLI

Oggetto:

PROGETTO DEFINITIVO PER LA COSTRUZIONE E L'ESERCIZIO DI UN IMPIANTO AGRO-FOTOVOLTAICO AVENTE POTENZA DI PICCO PARI A 15,48 MWp E POTENZA NOMINALE PARI A 14,42 MW E RELATIVE OPERE DI CONNESSIONE

Sezione:

SEZIONE H - ELABORATI PROGETTUALI SISTEMA ELETTRICO

Elaborato:

SCHEMA ELETTRICO UNIFILARE

Nome file stampa:	Codifica Regionale:	Scala:	Formato di stampa:
FV.CST01.PD.H.06.pdf	RS12EP00061AO_ElaboratoGrafico_07_06		1400x670
Nome elaborato: FV.CST01.PD.H.06	Tipologia: D		

Proponente:

E-WAY 5 S.r.l.
Piazza di San Lorenzo in Lucina, 4
00186 ROMA (RM)
P.IVA. 16647371000

E-WAY 5 S.R.L.
P.zza di San Lorenzo in Lucina, 4
00186 - Roma
C.F./P.Iva 16647371000
PEC: e-way5srl@legalmail.it

Progettista:

E-WAY 5 S.r.l.
Piazza di San Lorenzo in Lucina, 4
00186 ROMA (RM)
P.IVA. 16647371000

CODICE	REV. n.	DATA REV.	REDAZIONE	VERIFICA	VALIDAZIONE
FV.CST01.PD.H.06	00	07/2022	A.Tizzano	A.Bottone	A.Bottone

E-WAY 5 S.r.l.

Sede legale
Piazza di San Lorenzo in Lucina, 4
00186 ROMA (RM)
PEC: e-way5srl@legalmail.it tel. +39 0694414500