




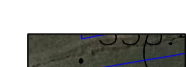


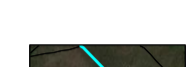



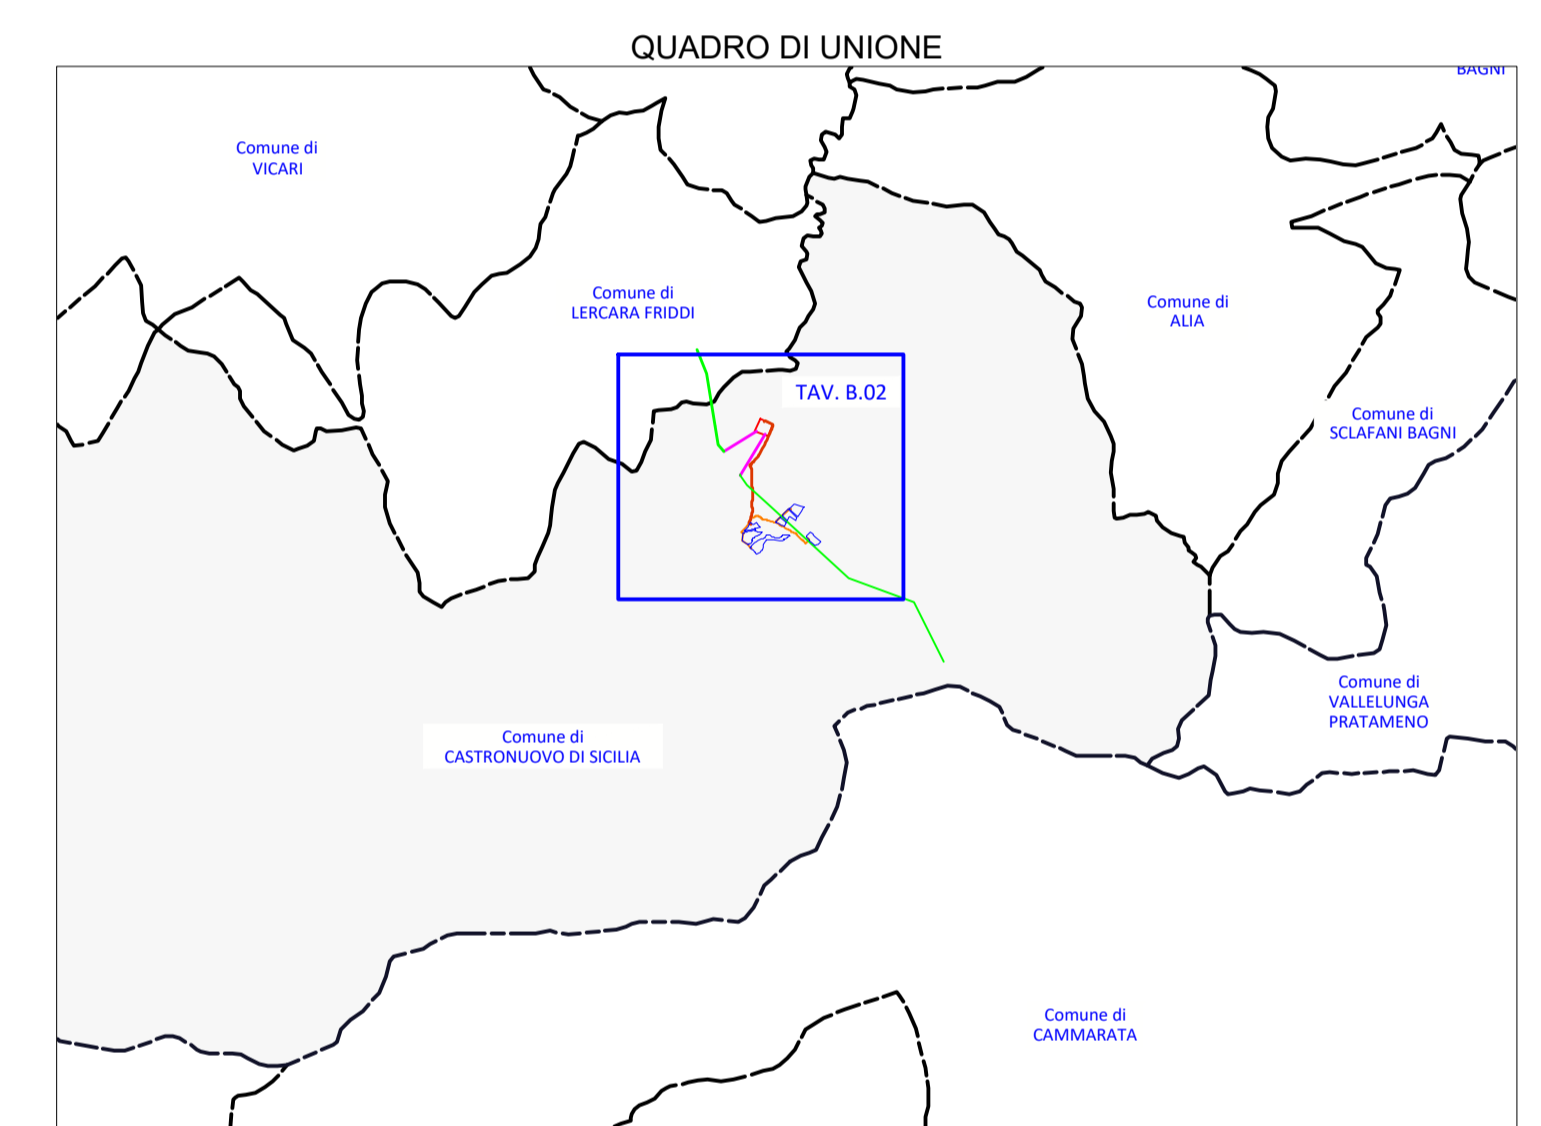


- LEGENDA**
-  Impianto Agro-Fotovoltaico di progetto
 -  Caviodotto 36 kV di progetto (interrato)
 -  Caviodotto MT interno all'area parco (interrato)
 -  Power Station
 -  Cabina di Raccolta e Misura
 -  Recinzione di progetto
 -  Mitigazioni post operam
 -  Strade bianche di progetto - saranno realizzate all'interno dell'Impianto Agro-Fotovoltaico di progetto
 -  Linea MT esistente
 -  Linea aerea a 380 kV (Chiaromonte Guffi - Ciminna) - Da realizzare
 -  Raccordi aerei (entra - esce) per collegamento alla linea 380 kV
 -  Futura stazione Elettrica RTN - "Castronovo 380/150/36 kV"



REGIONE SICILIA
 PROVINCIA DI PALERMO
COMUNE DI CASTRONOVO DI SICILIA
 LOCALITÀ GROTTICELLI


Oggetto:
PROGETTO DEFINITIVO PER LA COSTRUZIONE E L'ESERCIZIO DI UN IMPIANTO AGRO-FOTOVOLTAICO AVENTE POTENZA DI PICCO PARI A 15,48 MWp E POTENZA NOMINALE PARI A 14,42 MW E RELATIVE OPERE DI CONNESSIONE

Sezione:
SEZIONE B - INQUADRAMENTO GENERALE OPERE DI PROGETTO

Elaborato:
COROGRAFIA GENERALE SU ORTOFOTO E CTR

Nome file stampa: FV.CST01.PD.B.02.pdf	Codifica Regionale: RS12EPD008A0_ElaboratoGrafico_01_02	Scala: 1:5.000	Formato di stampa: A0
Nome elaborato: FV.CST01.PD.B.02	Tipologia: D		

Proponente: E-WAY 5 S.r.l. Piazza di San Lorenzo in Lucina, 4 00186 ROMA (RM) P.IVA. 16647371000	Progettista: E-WAY 5 S.r.l. Piazza di San Lorenzo in Lucina, 4 00186 ROMA (RM) P.IVA. 16647371000
---	--

E-WAY FINANCE S.p.A. Piazza di San Lorenzo in Lucina, 4 00186 - Roma C.F./P.Iva 16779121007	
---	---

CODICE	REV. n.	DATA REV.	REDAZIONE	VERIFICA	VALIDAZIONE
FV.CST01.PD.B.02	00	06/2022	A. Masciolo	A. Buttone	A. Buttone

