









LEGENDA

-  Recinzione di progetto
-  Linea aerea a 380 kV (Chiaromonte Guffi - Ciminna) - Da realizzare
-  Raccordi aerei (entra - esce) per collegamento alla linea 380 kV
-  Futura SE Castronovo 380/150/36 kV
-  coni ottici punti di scatto



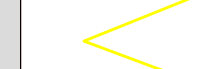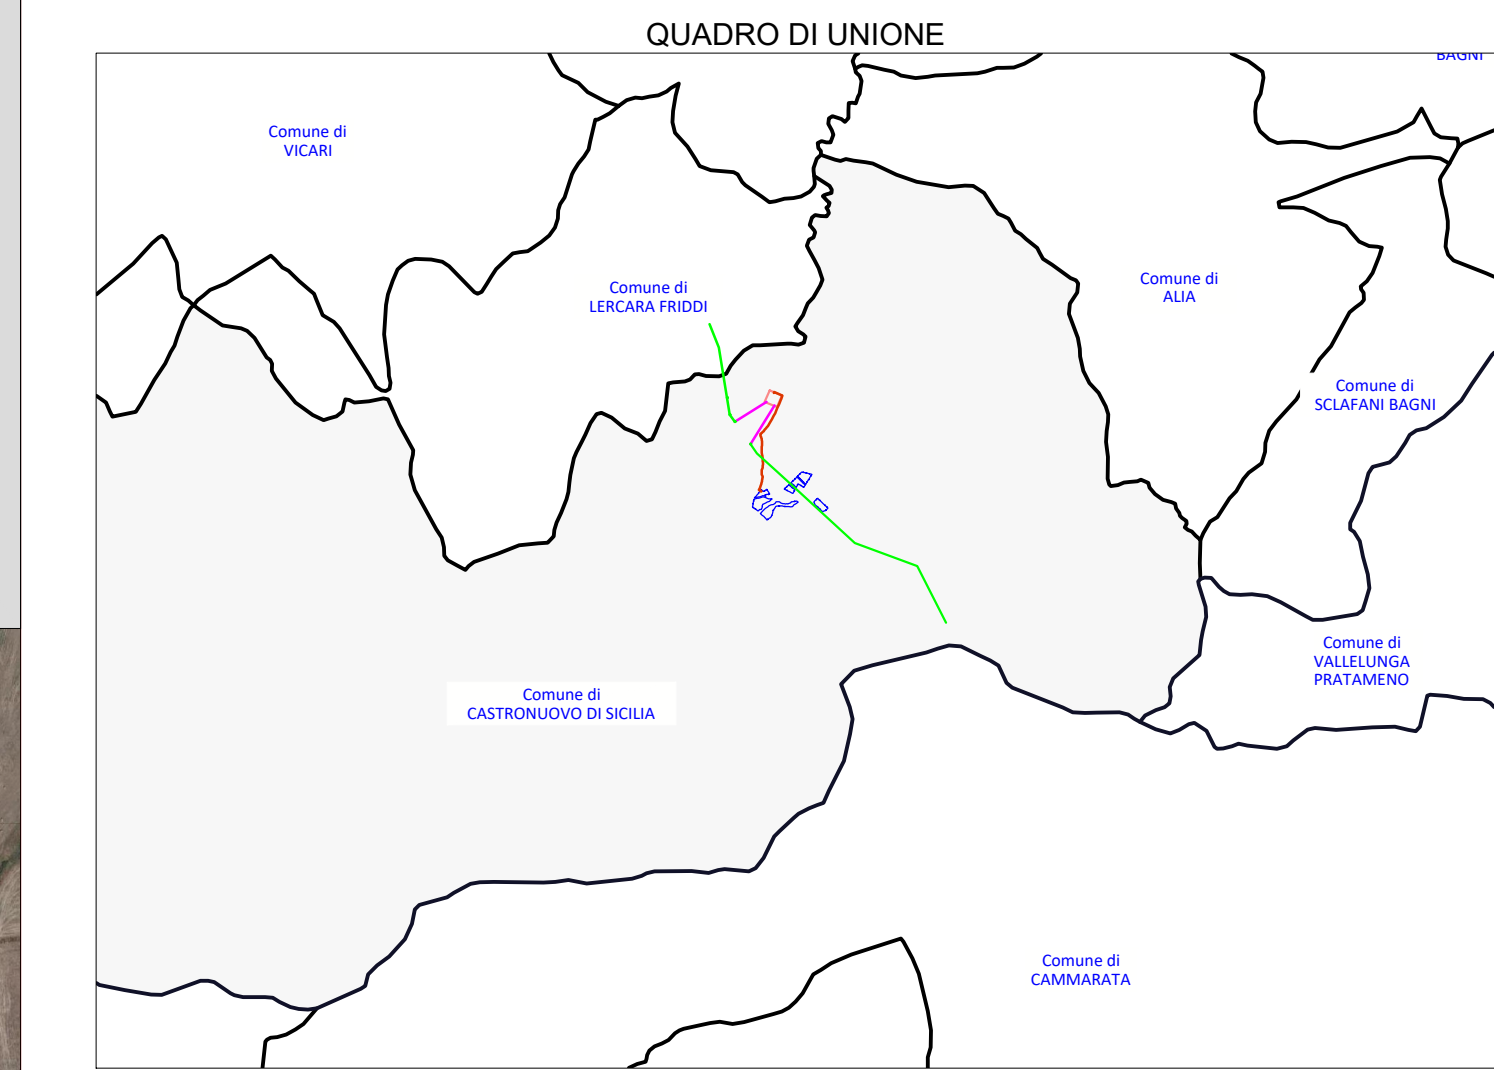


REGIONE SICILIA
 PROVINCIA DI PALERMO
COMUNE DI CASTRONOVO DI SICILIA
 LOCALITÀ GROTTICELLI

Oggetto:
PROGETTO DEFINITIVO PER LA COSTRUZIONE E L'ESERCIZIO DI UN IMPIANTO AGRO-FOTOVOLTAICO AVENTE POTENZA DI PICCO PARI A 15,48 MWp E POTENZA NOMINALE PARI A 14,42 MW E RELATIVE OPERE DI CONNESSIONE

Sezione:
SEZIONE B - INQUADRAMENTO GENERALE OPERE DI PROGETTO

Elaborato:
PLANIMETRIA DELLO STATO ATTUALE CON DOCUMENTAZIONE FOTOGRAFICA ATTESTANTE LE CONDIZIONI DEL SITO PRIMA DELL'INTERVENTO

Nome file stampa: FV.CST01.PD.B.04.pdf	Codifica Regionale: RS12EPD0010A0_ElaboratoGrafico_01_04	Scala: 1/5000	Formato di stampa: 1181.6X760
Nome elaborato: FV.CST01.PD.B.04	Tipologia: D		

Proprietario: E-WAY FINANCE S.p.A. Piazza di San Lorenzo in Lucina, 4 00186 ROMA (RM) P.IVA. 15773121007	Progettista: E-WAY FINANCE S.p.A. Piazza di San Lorenzo in Lucina, 4 00186 ROMA (RM) P.IVA. 15773121007
	
E-WAY 5 S.R.L. Piazza di San Lorenzo in Lucina, 4 00186 ROMA (RM) C.E.P. IVA 16645071000 PEC: e-way5@egmail.it	

CODICE	REV. n.	DATA REV.	REDAZIONE	VERIFICA	VALIDAZIONE
FV.CST01.PD.B.04	00	05/2022	A.Masciolo/C.Pietrafesa	A.Bottone	A.Bottone