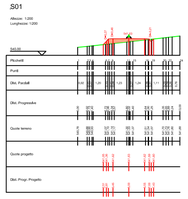

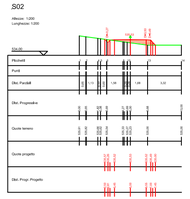

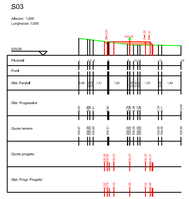

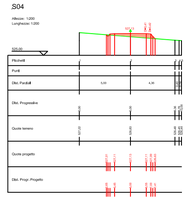

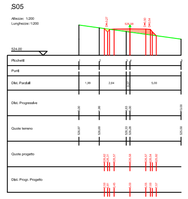

PROFILO3	
Caratteristiche Tracciato di Progetto	
Quota Monte	541,76
Quota Valle	525,54
Lungh. Proiezione	249,38
Lungh. Sviluppo	250,33
Dislivello	16,22
Pendenza Minima	0,00 %
Pendenza Massima	-17,63 %
Pendenza Media	6,63 %

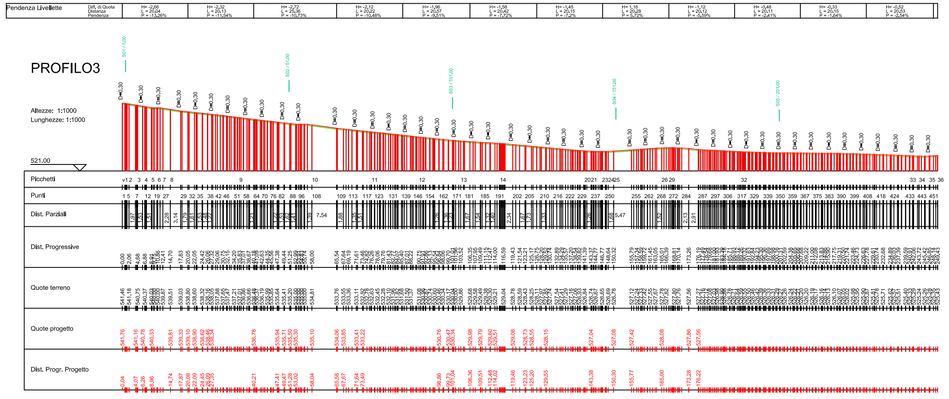

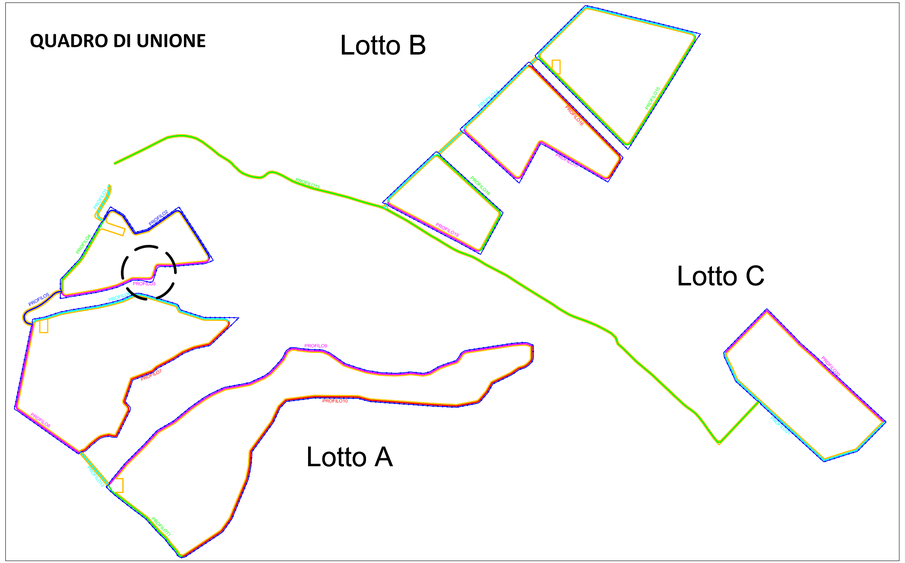

REGIONE SICILIA

PROVINCIA DI PALERMO

COMUNE DI CASTRONOVO DI SICILIA

LOCALITÀ GROTTICELLI

Oggetto:

PROGETTO DEFINITIVO PER LA COSTRUZIONE E L'ESERCIZIO DI UN IMPIANTO AGRO-FOTOVOLTAICO AVENTE POTENZA DI PICCO PARI A 15,48 MWp E POTENZA NOMINALE PARI A 14,42 MW E RELATIVE OPERE DI CONNESSIONE

Sezione:

SEZIONE D - VIABILITA' INTERNA AL SITO

Elaborato:

PROFILO E SEZIONI TIPOLOGICHE DELLA VIABILITA' INTERNA -PROFILO 03 DI 21-

Nome file stampa: FV.CST01.PD.D.02.3.pdf	**Codifica Regionale:** RS12EPD0023A0_ELABORATOGRAFICO_03_04	**Scala:** 1:1000 1:200	**Formato di stampa:** 788X562
Nome elaborato: FV.CST01.PD.D.02	**Tipologia:** D		

Proponente:

E-WAY 5 S.r.l.
Piazza di San Lorenzo in Lucina, 4
00186 ROMA (RM)
P.IVA. 16647371000

E-WAY 5 S.R.L
P.zza di San Lorenzo in Lucina, 4
00186 - Roma
C.F. e Iva 16647371000
PEC: e-way5srl@legalmail.it

Progettista:

E-WAY 5 S.r.l.
Piazza di San Lorenzo in Lucina, 4
00186 ROMA (RM)
P.IVA. 16647371000

ORDINE DEGLI INGEGNERI DELLA PROVINCIA DI BOTTONE ANTONIO SEZIONE A SETTORE CIVILE E AMBIENTALE 17395

CODICE	REV. n.	DATA REV.	REDAZIONE	VERIFICA	VALIDAZIONE
FV.CST01.PD.D.02.3	00	06/2022	N.CALIENDO	A.Bottone	A.Bottone

Sede legale
Piazza di San Lorenzo in Lucina, 4
00186 ROMA (RM)
tel. +39 0694414500