
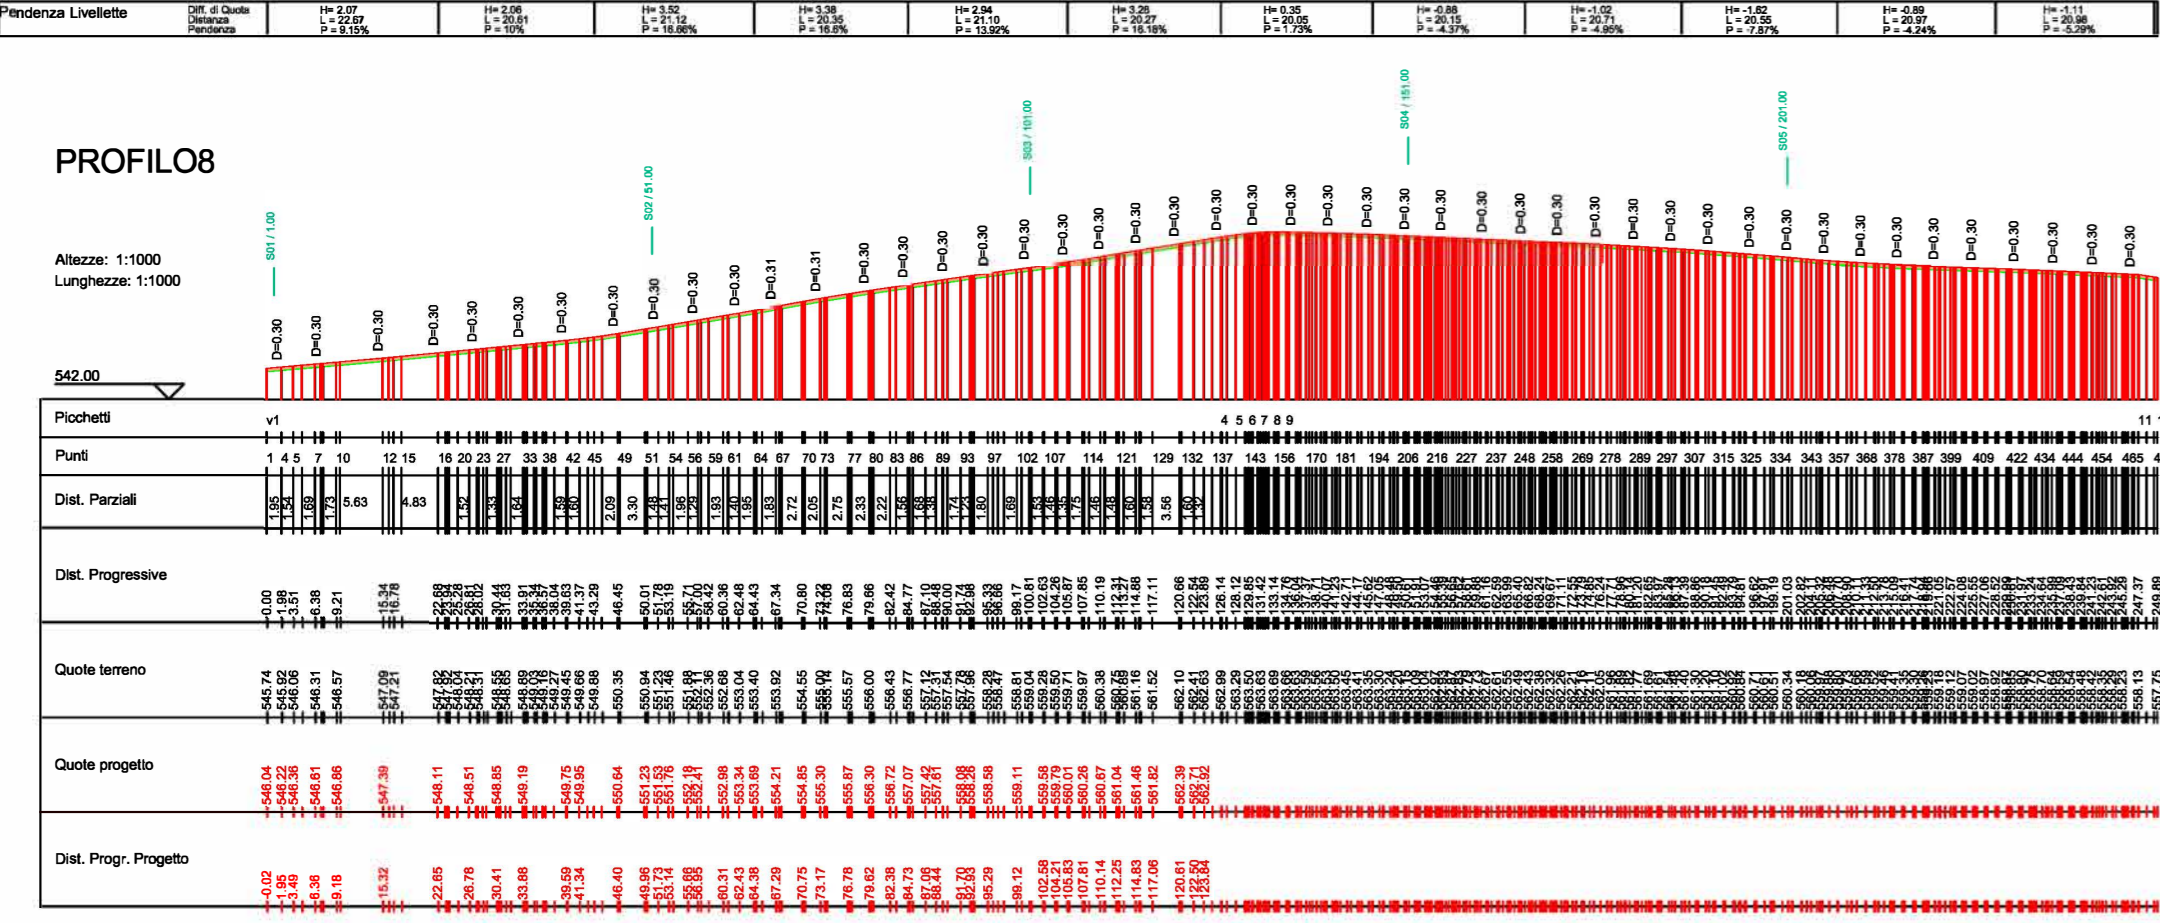


PROFILO8
Caratteristiche Tracciato di Progetto

Quota Monte	563.99
Quota Valle	546.04
Lungh. Proiezione	249.95
Lungh. Sviluppo	251.41
Dislivello	17.94
Pendenza Minima	-0.27 %
Pendenza Massima	18.78 %
Pendenza Media	7.38 %

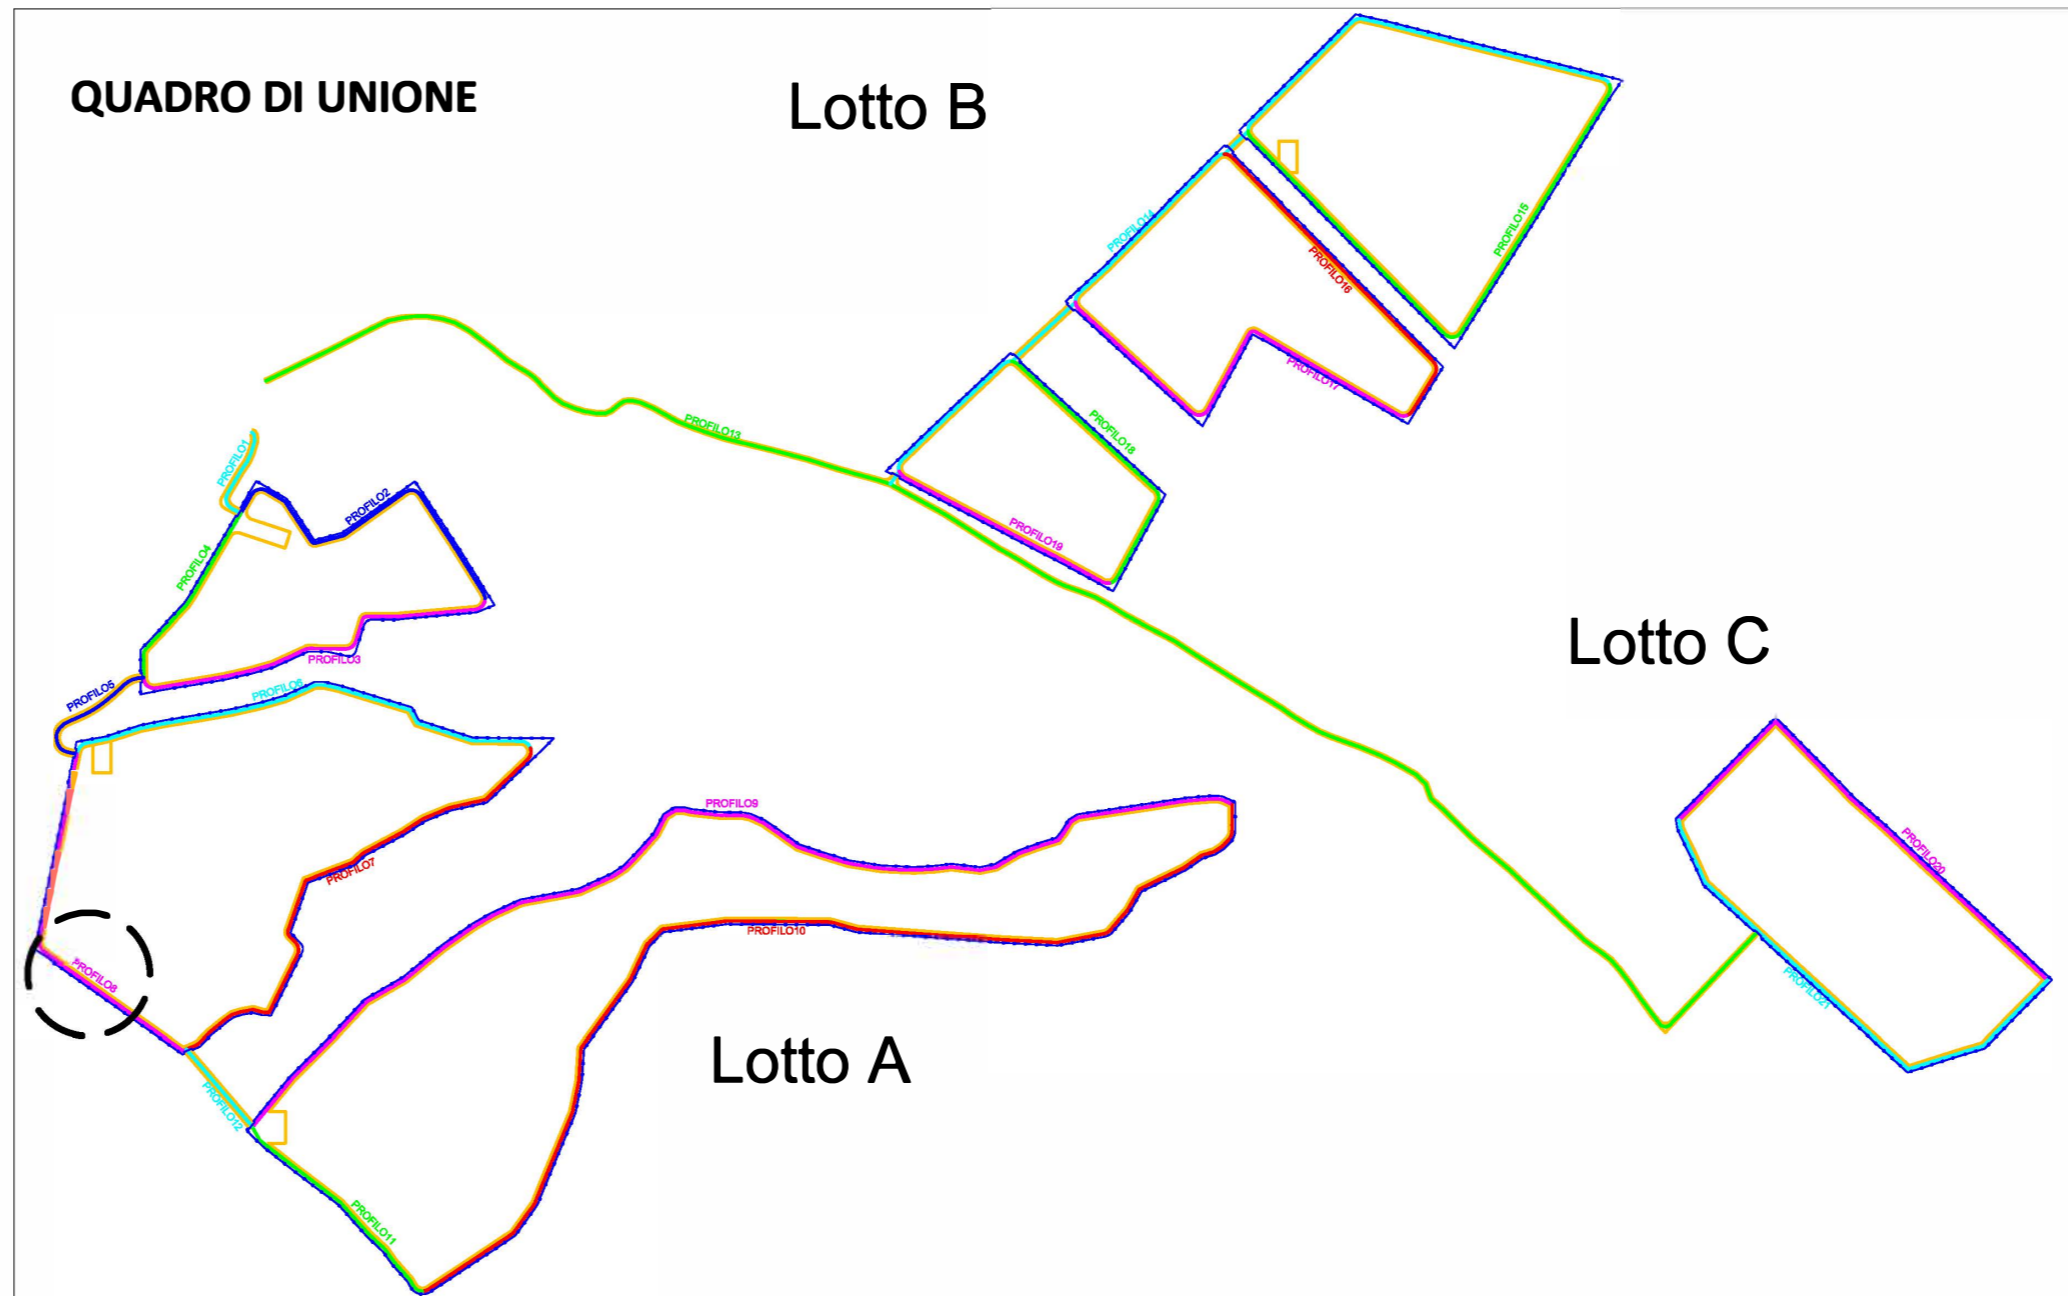

REGIONE SICILIA
PROVINCIA DI PALERMO
COMUNE DI CASTRONOVO DI SICILIA
LOCALITÀ GROTTICELLI

Oggetto:
PROGETTO DEFINITIVO PER LA COSTRUZIONE E L'ESERCIZIO DI UN IMPIANTO AGRO-FOTOVOLTAICO AVENTE POTENZA DI PICCO PARI A 15,48 MWp E POTENZA NOMINALE PARI A 14,42 MW E RELATIVE OPERE DI CONNESSIONE

Sezione:
SEZIONE D - VIABILITA' INTERNA AL SITO

Elaborato:
PROFILO E SEZIONI TIPOLOGICHE DELLA VIABILITA' INTERNA -PROFILO 08 DI 21-

Nome file stampa: FV.CST01.PD.D.02.8.pdf	Codifica Regionale: RS12EPD0023A0_ELABORATO Grafico_03_09	Scala: 1:1000 1:200	Formato di stampa: 804X428
Nome elaborato: FV.CST01.PD.D.02	Tipologia: D		

Proponente:
E-WAY 5 S.r.l.
Piazza di San Lorenzo in Lucina, 4
00186 ROMA (RM)
P.IVA. 16647371000

Progettista:
E-WAY 5 S.r.l.
Piazza di San Lorenzo in Lucina, 4
00186 ROMA (RM)
P.IVA. 16647371000

E-WAY 5
P.zza di San Lorenzo in Lucina, 4
00186 - Roma
Tel. P.IVA 16647371000
PEC: e-way5srl@egaimail.it

CODICE	REV. n.	DATA REV.	REDAZIONE	VERIFICA	VALIDAZIONE
FV.CST01.PD.D.02.8	00	06/2022	N.CALIENDO	A.Bottone	A.Bottone

Sede legale
Piazza di San Lorenzo in Lucina, 4
00186 ROMA (RM)
tel. +39 0694414500