
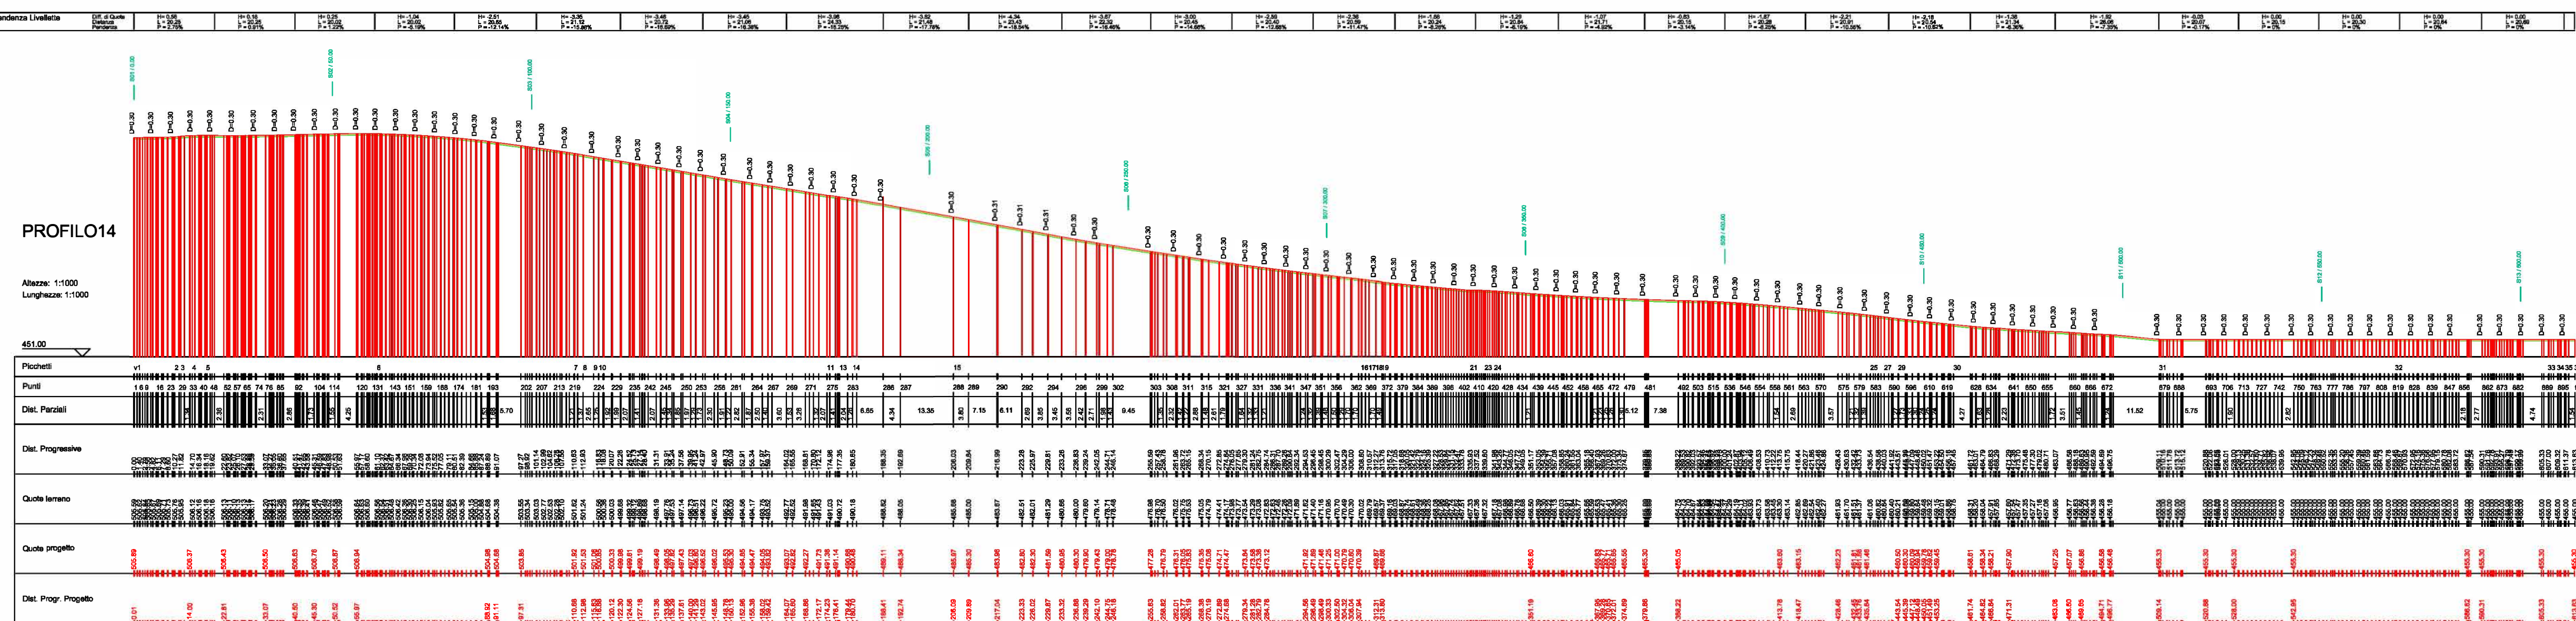


**PROFILO14**  
Caratteristiche Tracciato di Progetto

Quote Monte	505,94
Quote Valle	455,30
Lungh. Proiezione	613,62
Lungh. Sviluppo	617,16
Distivello	51,64
Pendenza Minima	0,00 %
Pendenza Massima	-18,63 %
Pendenza Media	5,97 %

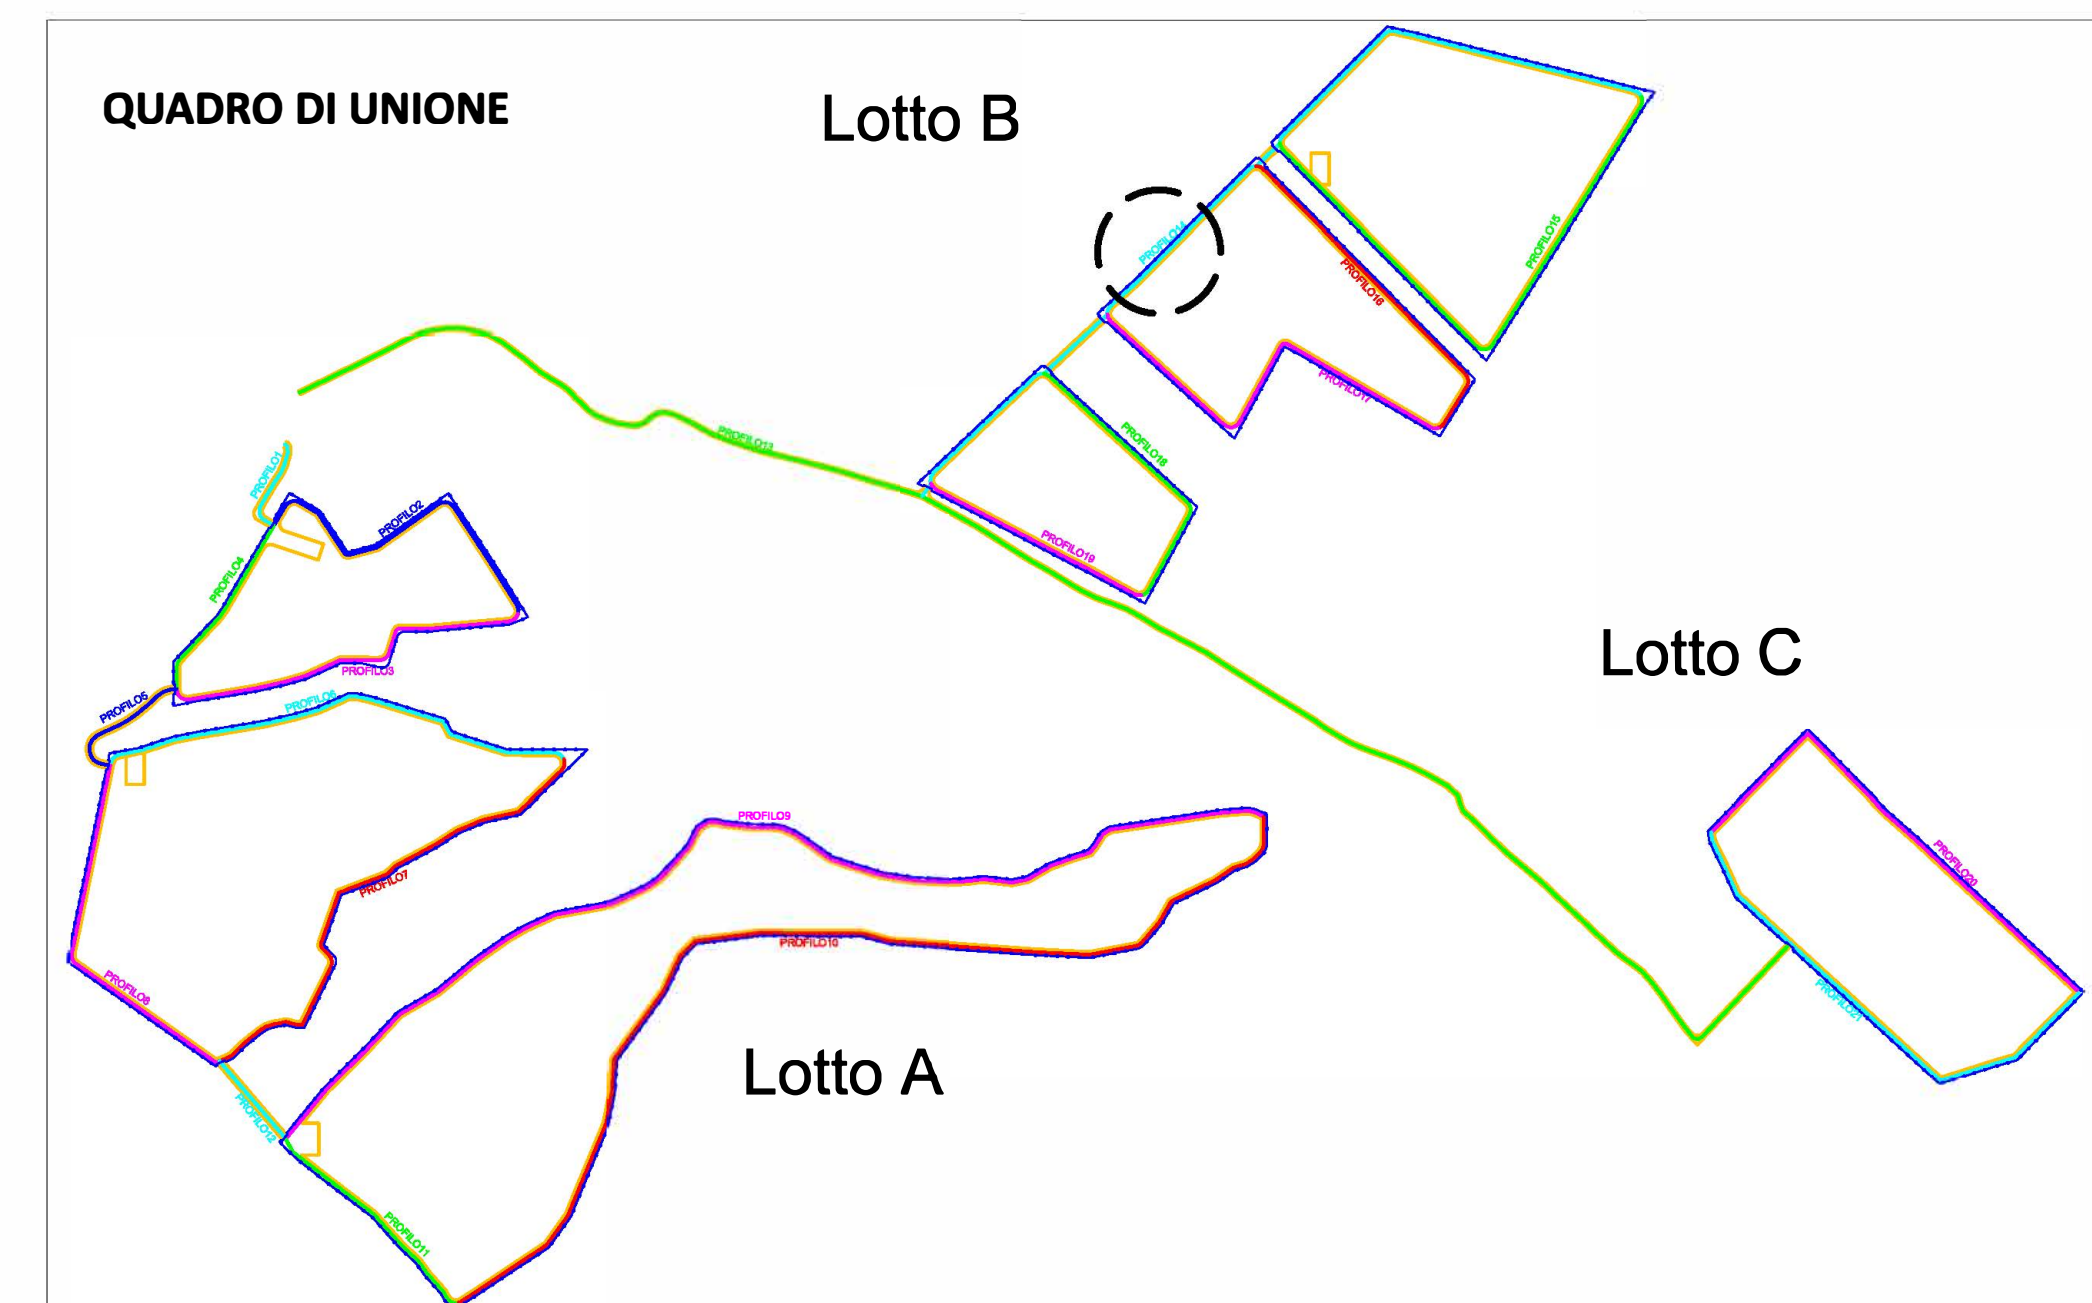

**REGIONE SICILIA**  
PROVINCIA DI PALERMO  
**COMUNE DI CASTRONOVO DI SICILIA**  
*LOCALITÀ GROTTICELLI*

**Oggetto:**  
PROGETTO DEFINITIVO PER LA COSTRUZIONE E L'ESERCIZIO DI UN IMPIANTO AGRO-FOTOVOLTAICO AVENTE POTENZA DI PICCO PARI A 15,48 MWp E POTENZA NOMINALE PARI A 14,42 MW E RELATIVE OPERE DI CONNESSIONE

**Sezione:**  
SEZIONE D - VIABILITA' INTERNA AL SITO

**Elaborato:**  
PROFILO E SEZIONI TIPOLOGICHE DELLA VIABILITA' INTERNA  
-PROFILO 14 DI 21-

Nome file stampa: FV.CST01.PD.D.02.14.pdf	Codifica Regionale: RS12EP002390_ELABORATOGRAFICO_03_15	Scala: 1:1000 1:200	Formato di stampa: 1152X582
Nome elaborato: FV.CST01.PD.D.02	Tipologia: D	Progettista: E-WAY 5 S.r.l. Piazza di San Lorenzo in Lucina, 4 00186 ROMA (RM) P.IVA. 16647371000	
Proponente: E-WAY 5 S.r.l. Piazza di San Lorenzo in Lucina, 4 00186 ROMA (RM) P.IVA. 16647371000		E-WAY 5 S.r.l. Piazza di San Lorenzo in Lucina, 4 00186 ROMA (RM) P.IVA. 16647371000	

CODICE FV.CST01.PD.D.02.14	REV. n. 00	DATA REV. 06/2022	REDAZIONE N.CALIENDO	VERIFICA A.Bottone	VALIDAZIONE A.Bottone
-------------------------------	---------------	----------------------	-------------------------	-----------------------	--------------------------

Sede legale  
Piazza di San Lorenzo in Lucina, 4  
00186 ROMA (RM)  
tel. +39 0684145400