


PROFILO15	
Caratteristiche Tracciato di Progetto	
Quota Monte	467.63
Quota Valle	444.48
Lungh. Proiezione	390.52
Lungh. Sviluppo	392.14
Dislivello	23.15
Pendenza Minima	0.00 %
Pendenza Massima	-13.53 %
Pendenza Media	8.64 %

Pendenza Livellata	Distanza	Alt. Iniziale	Alt. Finale	Pendenza	Distanza	Alt. Iniziale	Alt. Finale	Pendenza	Distanza	Alt. Iniziale	Alt. Finale	Pendenza
0.00%	10.00	444.00	444.00	0.00%	10.00	444.00	444.00	0.00%	10.00	444.00	444.00	0.00%

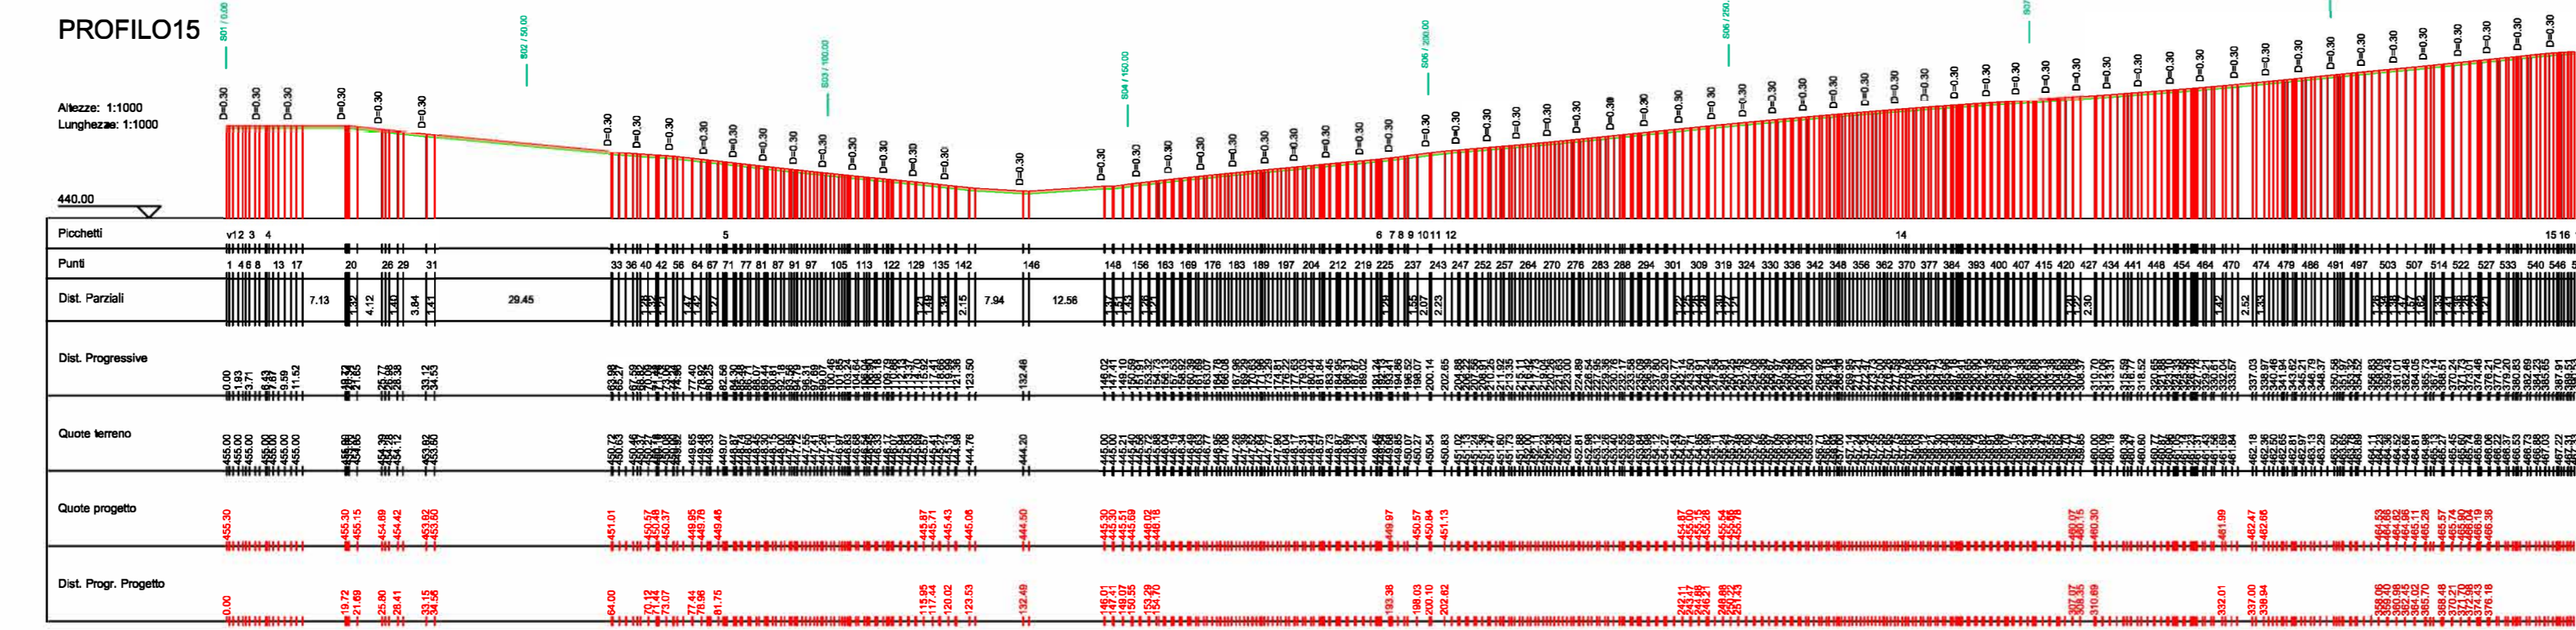

REGIONE SICILIA

PROVINCIA DI PALERMO

COMUNE DI CASTRONOVO DI SICILIA

LOCALITÀ GROTTICELLI

Oggetto: **PROGETTO DEFINITIVO PER LA COSTRUZIONE E L'ESERCIZIO DI UN IMPIANTO AGRO-FOTOVOLTAICO AVENTE POTENZA DI PICCO PARI A 15,48 MWp E POTENZA NOMINALE PARI A 14,42 MW E RELATIVE OPERE DI CONNESSIONE**

Sezione: **SEZIONE D - VIABILITA' INTERNA AL SITO**

Elaborato: **PROFILO E SEZIONI TIPOLOGICHE DELLA VIABILITA' INTERNA -PROFILO 15 DI 21-**

Nome file stampa: FV.CST01.PD.D.02.15.pdf	Codifica Regionale: RS12E0003A0_ELABORAGRAFICO_03_16	Scala: 1:1000	Formato di stampa: 840X582
Nome elaborato: FV.CST01.PD.D.02	Tipologia: D	1:200	

Proponente: E-WAY 5 S.r.l. Piazza di San Lorenzo in Lucina, 4 00186 ROMA (RM) P.IVA. 16647371000	Progettista: E-WAY 5 S.r.l. Piazza di San Lorenzo in Lucina, 4 00186 ROMA (RM) P.IVA. 16647371000
---	--

CODICE	REV. n.	DATA REV.	REDAZIONE	VERIFICA	VALIDAZIONE
FV.CST01.PD.D.02.15	00	06/2022	N.CALIENDO	A.Bottone	A.Bottone

E-WAY 5 S.r.l.
P.zza di San Lorenzo in Lucina, 4
00186 ROMA (RM)
tel. +39 069414500

Sezione Legale
P.zza di San Lorenzo in Lucina, 4
00186 ROMA (RM)
tel. +39 069414500

