
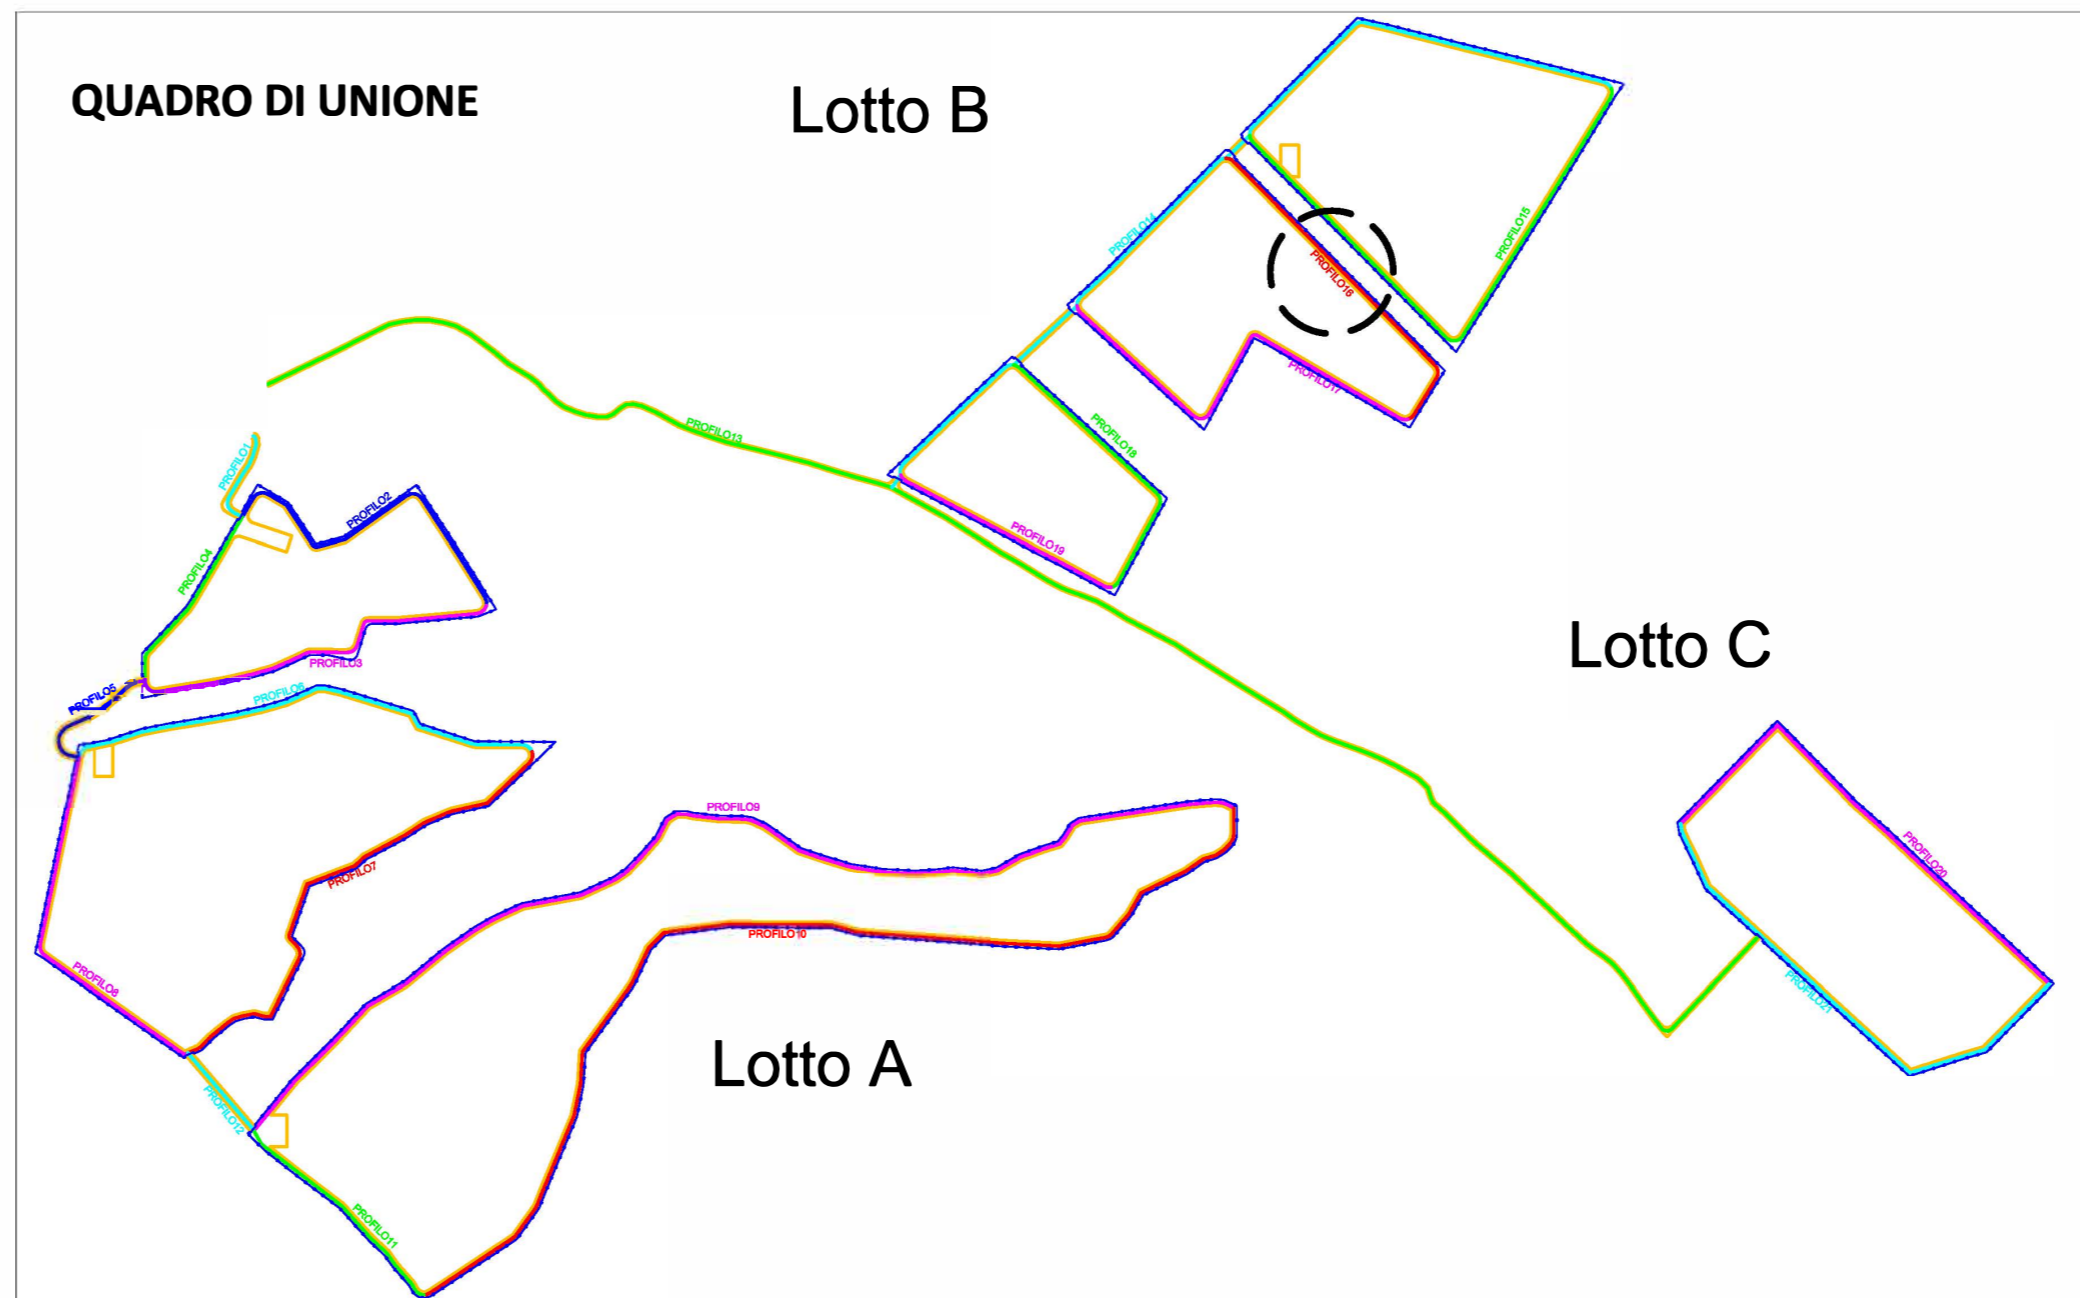


**PROFILO16**  
Caratteristiche Tracciato di Progetto

Quota Monte	469.62
Quota Valle	451.58
Lungh. Proiezione	237.55
Lungh. Sviluppo	238.44
Dislivello	18.04
Pendenza Minima	0.00 %
Pendenza Massima	13.74 %
Pendenza Media	7.92 %

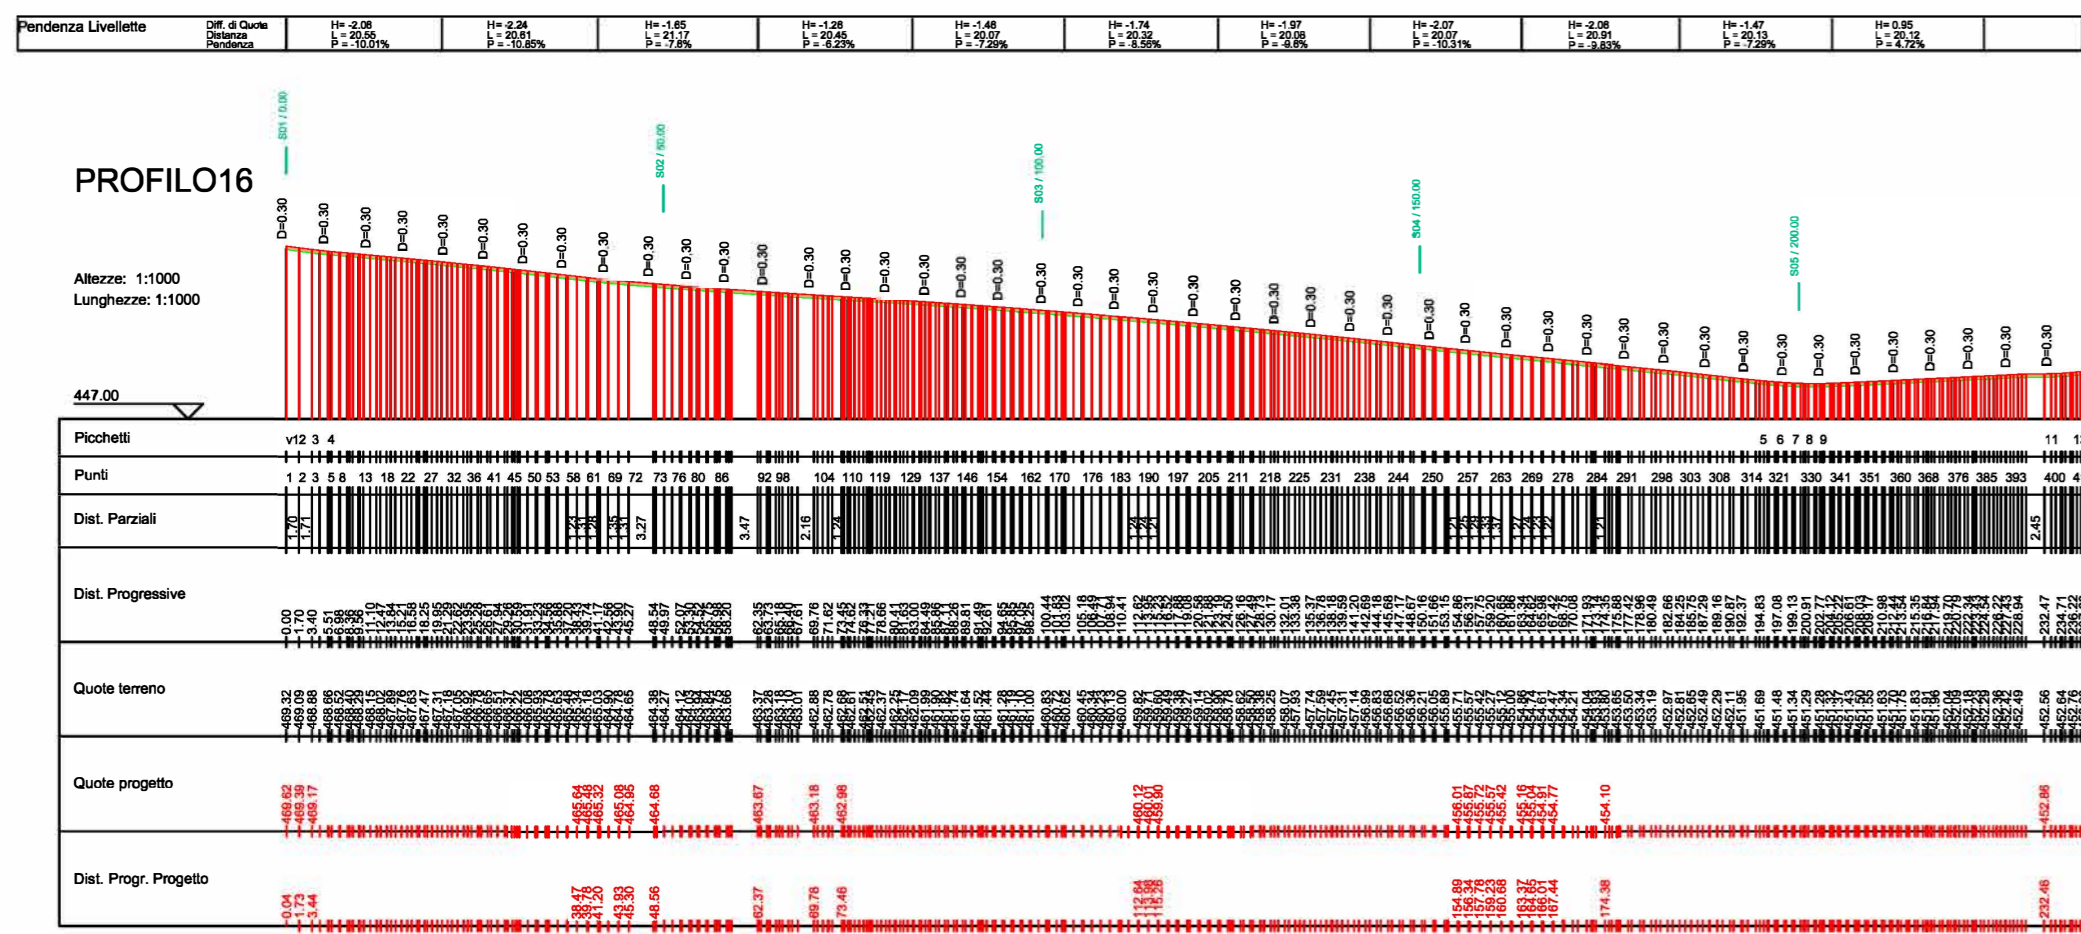

**REGIONE SICILIA**  
PROVINCIA DI PALERMO  
**COMUNE DI CASTRONOVO DI SICILIA**  
LOCALITÀ GROTTICELLI

Oggetto:  
**PROGETTO DEFINITIVO PER LA COSTRUZIONE E L'ESERCIZIO DI UN IMPIANTO AGRO-FOTOVOLTAICO AVENTE POTENZA DI PICCO PARI A 15,48 MWp E POTENZA NOMINALE PARI A 14,42 MW E RELATIVE OPERE DI CONNESSIONE**

Sezione:  
**SEZIONE D - VIABILITA' INTERNA AL SITO**

Elaborato:  
**PROFILO E SEZIONI TIPOLOGICHE DELLA VIABILITA' INTERNA -PROFILO 16 DI 21-**

Nome file stampa: <b>FV.CST01.PD.D.02.16.pdf</b>	Codifica Regionale: RS12EPD0023AO_ELABORATOGRAFICO_03_17	Scala: <b>1:1000</b>	Formato di stampa: <b>800X460</b>
Nome elaborato: <b>FV.CST01.PD.D.02</b>	Tipologia: <b>D</b>	<b>1:200</b>	

<p>Proponente: <b>E-WAY 5 S.r.l.</b> Piazza di San Lorenzo in Lucina, 4 00186 ROMA (RM) P.IVA. 16647371000</p> <p>E-WAY 5 S.r.l. P.zza di San Lorenzo in Lucina, 4 00186 - Roma P.IVA. 16647371000 PEC: e-way5srl@egmail.it</p>	<p>Progettista: <b>E-WAY 5 S.r.l.</b> Piazza di San Lorenzo in Lucina, 4 00186 ROMA (RM) P.IVA. 16647371000</p>
---	---

CODICE	REV. n.	DATA REV.	REDAZIONE	VERIFICA	VALIDAZIONE
FV.CST01.PD.D.02.16	00	06/2022	N.CALIENDO	A.Bottone	A.Bottone