




S01  
Altezza: 1200  
Lunghezza: 1200

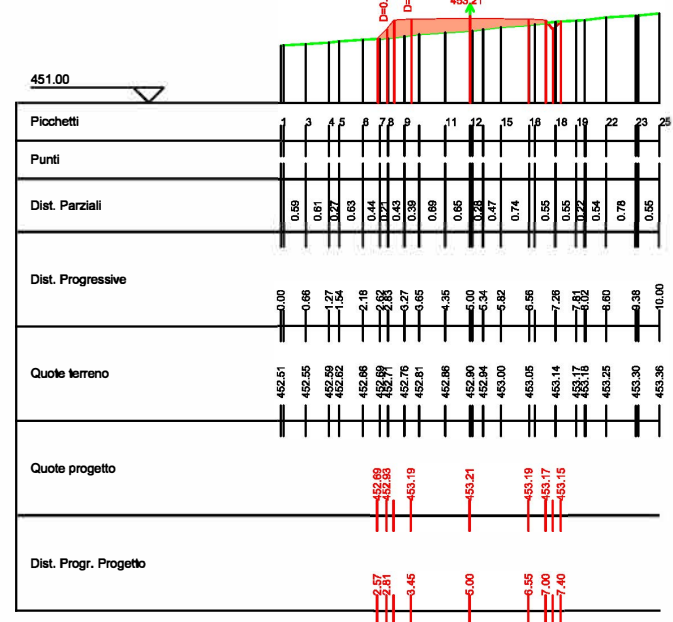


S02  
Altezza: 1200  
Lunghezza: 1200

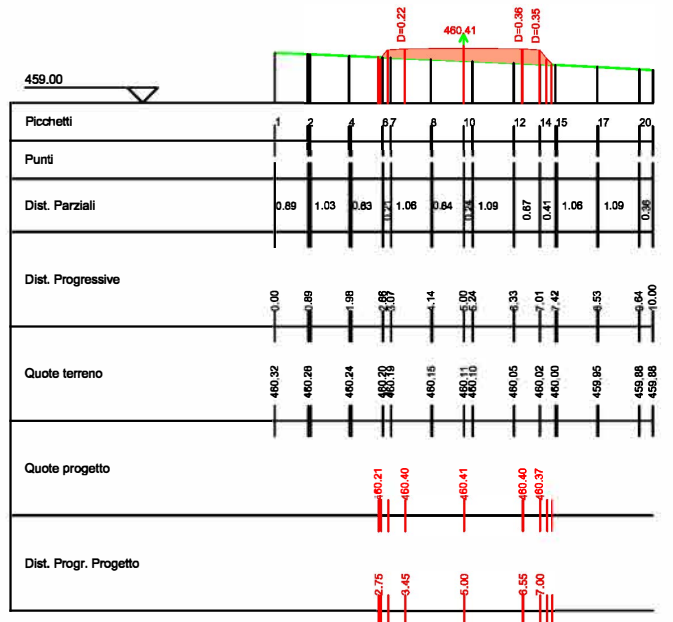


S03  
Altezza: 1200  
Lunghezza: 1200

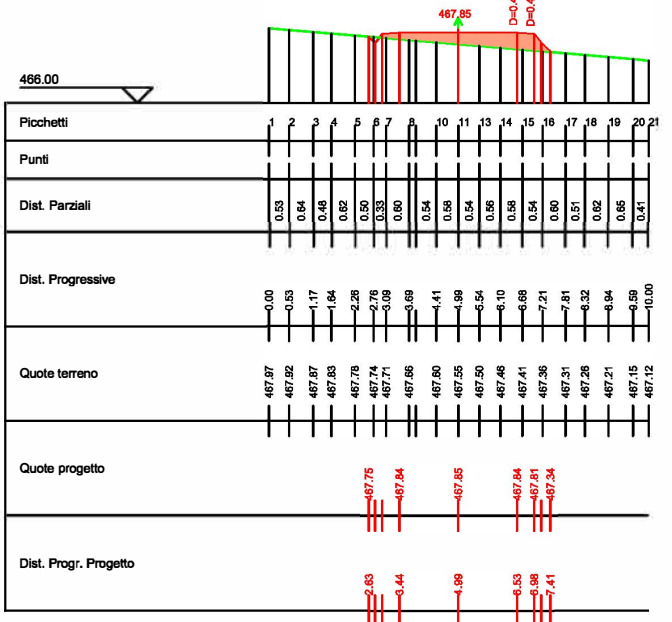


S04  
Altezza: 1200  
Lunghezza: 1200

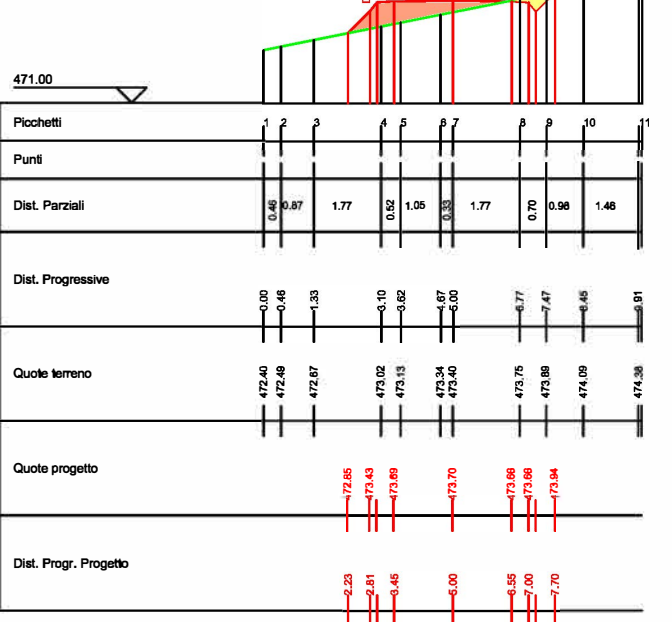

S05  
Altezza: 1200  
Lunghezza: 1200


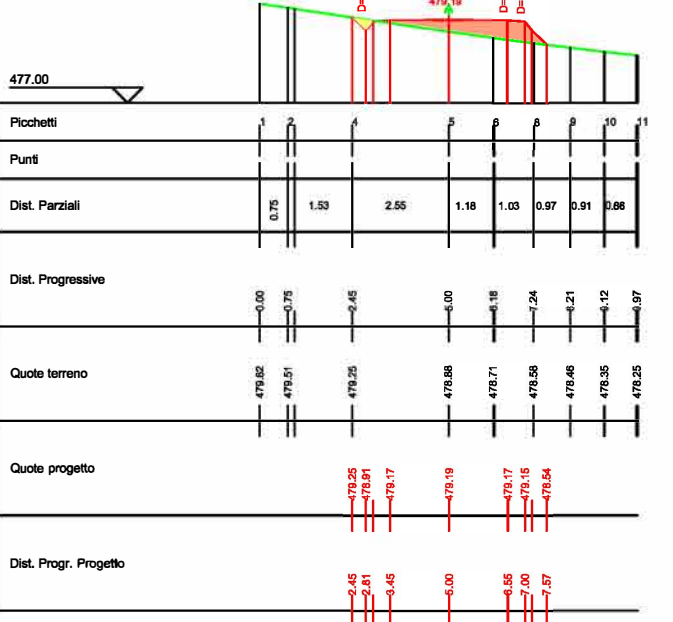


S06  
Altezza: 1200  
Lunghezza: 1200

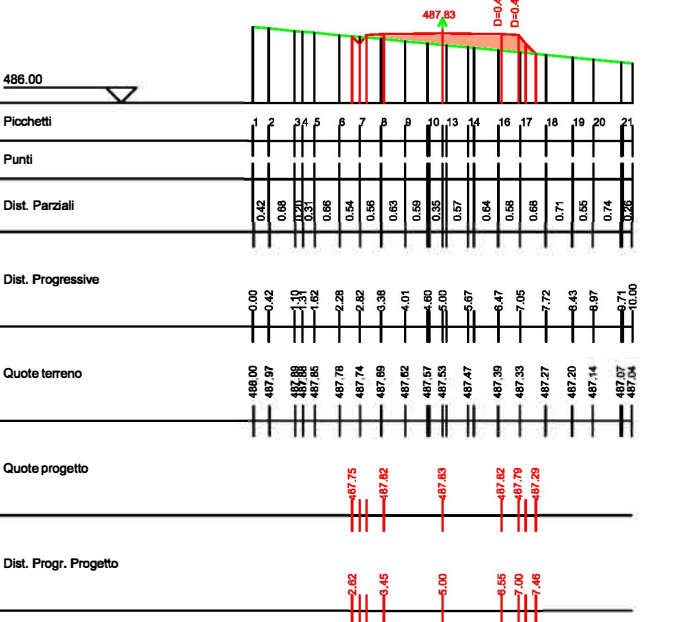

**PROFILO17**  
Caratteristiche Tracciato di Progetto

Quota Monte	491.54
Quota Valle	453.20
Lungh. Proiezione	295.18
Lungh. Sviluppo	297.94
Dislivello	38.34
Pendenza Minima	0.00 %
Pendenza Massima	20.52 %
Pendenza Media	11.61 %

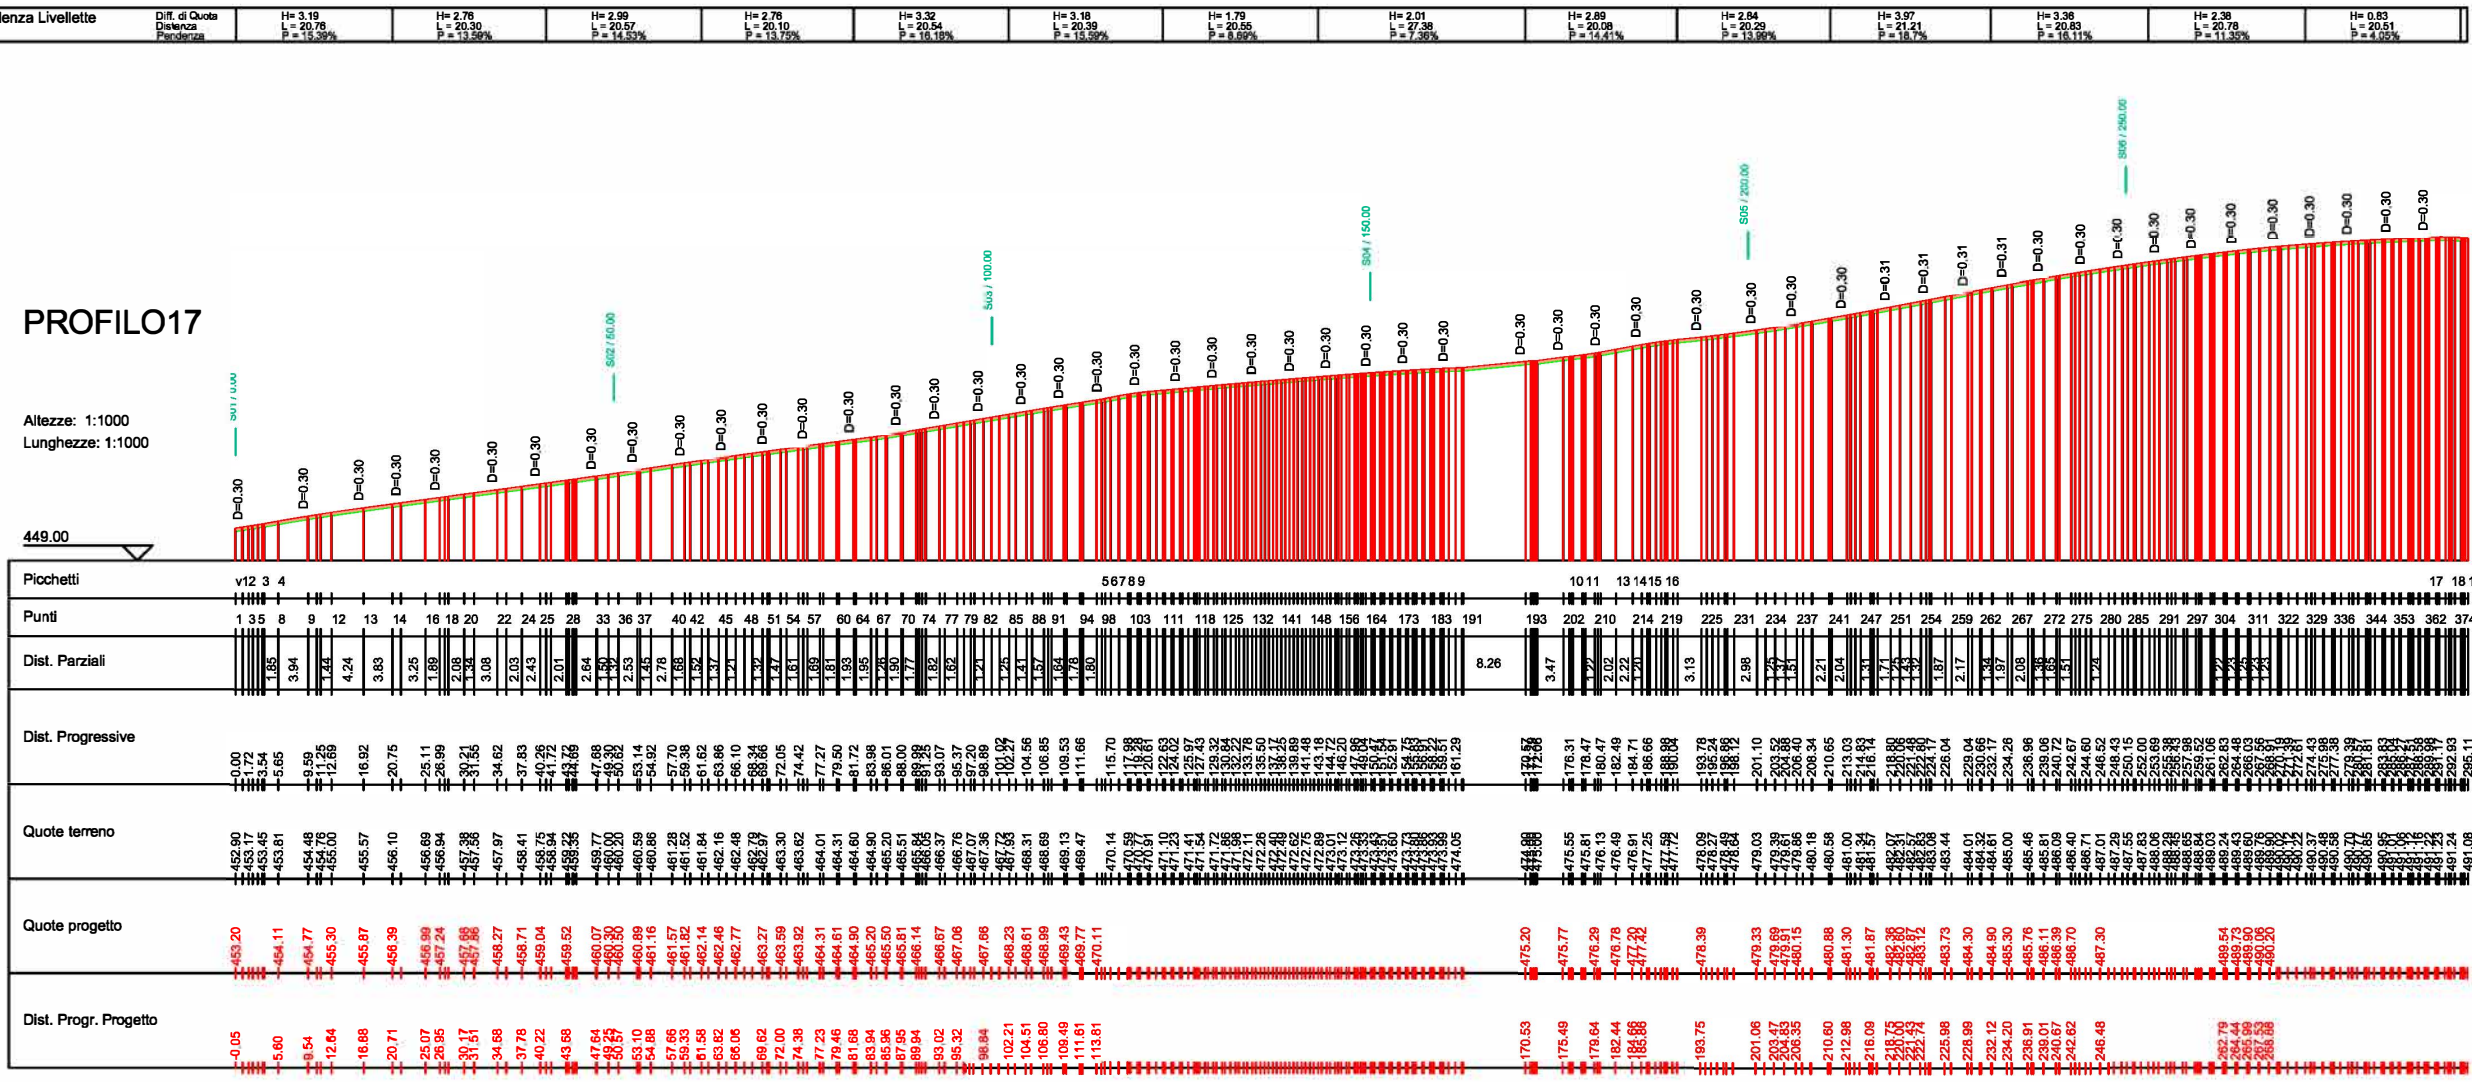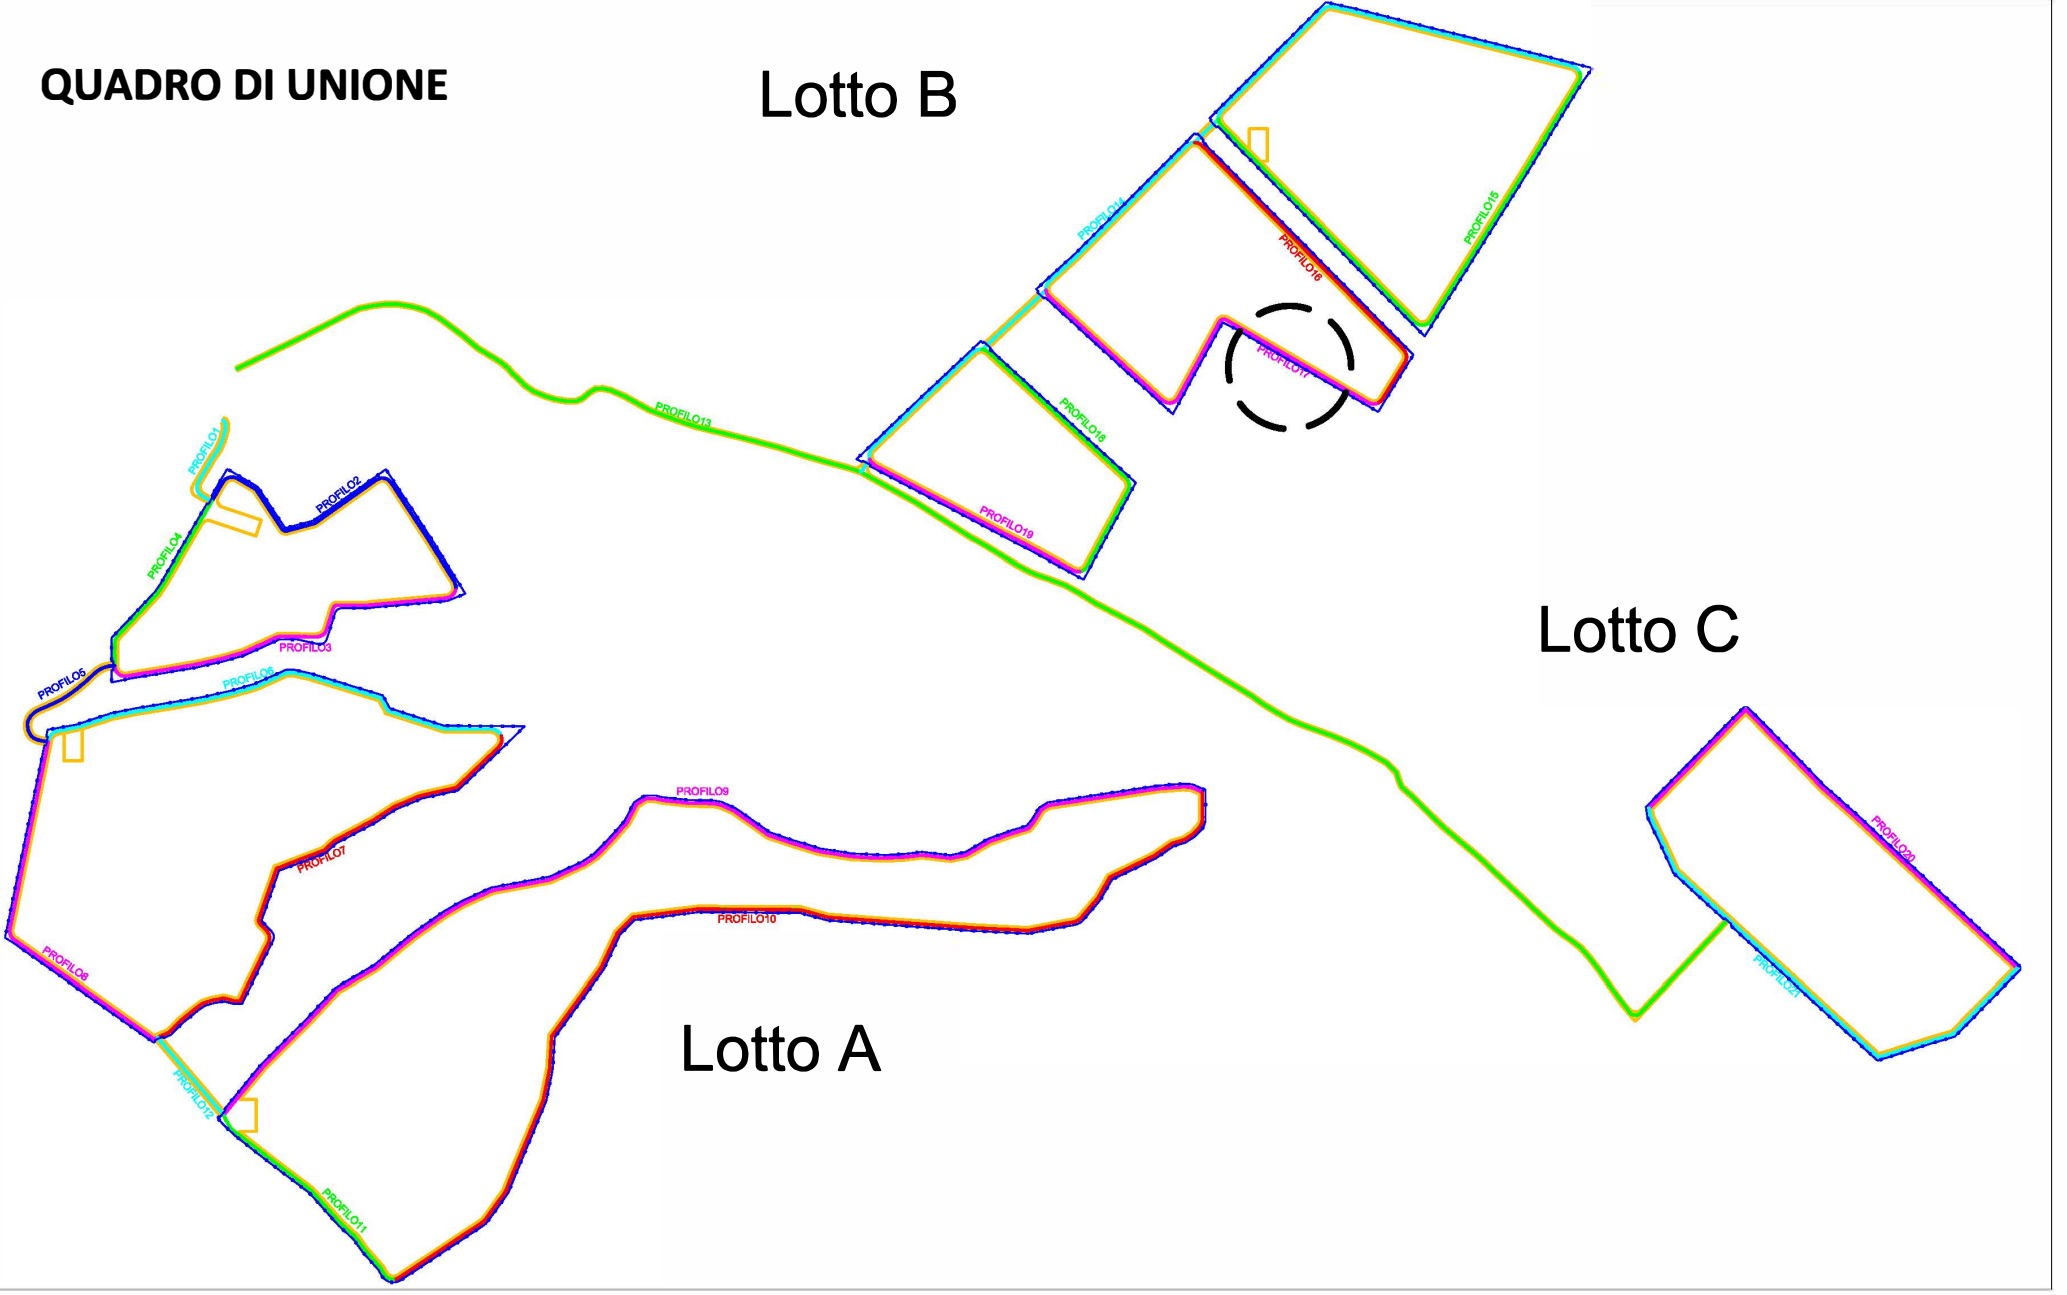

**REGIONE SICILIA**  
PROVINCIA DI PALERMO  
**COMUNE DI CASTRONOVO DI SICILIA**  
LOCALITÀ GROTICELLI

---

**Objetto:**  
PROGETTO DEFINITIVO PER LA COSTRUZIONE E L'ESERCIZIO DI UN IMPIANTO AGRO-FOTOVOLTAICO AVENTE POTENZA DI PICCO PARI A 15,48 MWp E POTENZA NOMINALE PARI A 14,42 MW E RELATIVE OPERE DI CONNESSIONE

---

**Sezione:**  
SEZIONE D - VIABILITA' INTERNA AL SITO

---

**Elaborato:**  
PROFILO E SEZIONI TIPOLOGICHE DELLA VIABILITA' INTERNA -PROFILO 17 DI 21-

---

<b>Nome file stampa:</b> FV.CST01.PD.D.02.17.pdf	<b>Codifica Regionale:</b> RS12EPD0023A0_ELABORATOGRAFICO_03_18	<b>Scala:</b> 1:1000 1:200	<b>Formato di stampa:</b> 840X438
<b>Nome elaborato:</b> FV.CST01.PD.D.02	<b>Tipologia:</b> D		

---

<p><b>Proponente:</b> <b>E-WAY 5 S.r.l.</b> Piazza di San Lorenzo in Lucina, 4 00186 ROMA (RM) P.IVA. 16647371000</p> <p style="font-size: small;">E-WAY 5 S.R.L. P.zza di San Lorenzo in Lucina, 4 00186 Roma C.F. P.Iva 16647371000 PEC: e-way5@legalmail.it</p>	<p><b>Progettista:</b> <b>E-WAY 5 S.r.l.</b> Piazza di San Lorenzo in Lucina, 4 00186 ROMA (RM) P.IVA. 16647371000</p>
--	--

---

<b>CODICE</b>	<b>REV. n.</b>	<b>DATA REV.</b>	<b>REDAZIONE</b>	<b>VERIFICA</b>	<b>VALIDAZIONE</b>
FV.CST01.PD.D.02.17	00	06/2022	N.CALIENDO	A.Bottone	A.Bottone

---

Sede legale  
Piazza di San Lorenzo in Lucina, 4  
00186 ROMA (RM)  
tel. +39 0694414500