

**REGIONE SICILIA**  
 PROVINCIA DI PALERMO  
**COMUNE DI CASTRONOVO DI SICILIA**  
 LOCALITÀ GROTTICELLI

**Oggetto:**  
**PROGETTO DEFINITIVO PER LA COSTRUZIONE E L'ESERCIZIO DI UN IMPIANTO AGRO-FOTOVOLTAICO AVENTE POTENZA DI PICCO PARI A 15,48 MWp E POTENZA NOMINALE PARI A 14,42 MW E RELATIVE OPERE DI CONNESSIONE**

**Sezione:**  
**SEZIONE D - VIABILITA' INTERNA AL SITO**

**Elaborato:**  
**PROFILO E SEZIONI TIPOLOGICHE DELLA VIABILITA' INTERNA -PROFILO 18 DI 21-**

Nome file stampa: <b>FV.CST01.PD.D.02.18.pdf</b>	Codifica Regionale: RS12EPD0023AO_ELABORATOGRAFICO_03_19	Scala: <b>1:1000</b> <b>1:200</b>	Formato di stampa: <b>996X297</b>
Nome elaborato: <b>FV.CST01.PD.D.02</b>	Tipologia: <b>D</b>		

**Proponente:**  
**E-WAY 5 S.r.l.**  
 Piazza di San Lorenzo in Lucina, 4  
 00186 ROMA (RM)  
 P.IVA. 16647371000



**Progettista:**  
**E-WAY 5 S.r.l.**  
 Piazza di San Lorenzo in Lucina, 4  
 00186 ROMA (RM)  
 P.IVA. 16647371000




**E-WAY 5 S.R.L.**  
 P.zza di San Lorenzo in Lucina, 4  
 00186 - ROMA  
 P.IVA. 16647371000  
 PEC: e-way5@regalmail.it



CODICE	REV. n.	DATA REV.	REDAZIONE	VERIFICA	VALIDAZIONE
FV.CST01.PD.D.02.18	00	06/2022	N.CALIENDO	A.Bottone	A.Bottone

Sede legale  
 Piazza di San Lorenzo in Lucina, 4  
 00186 ROMA (RM)  
 tel. +39 0694414500

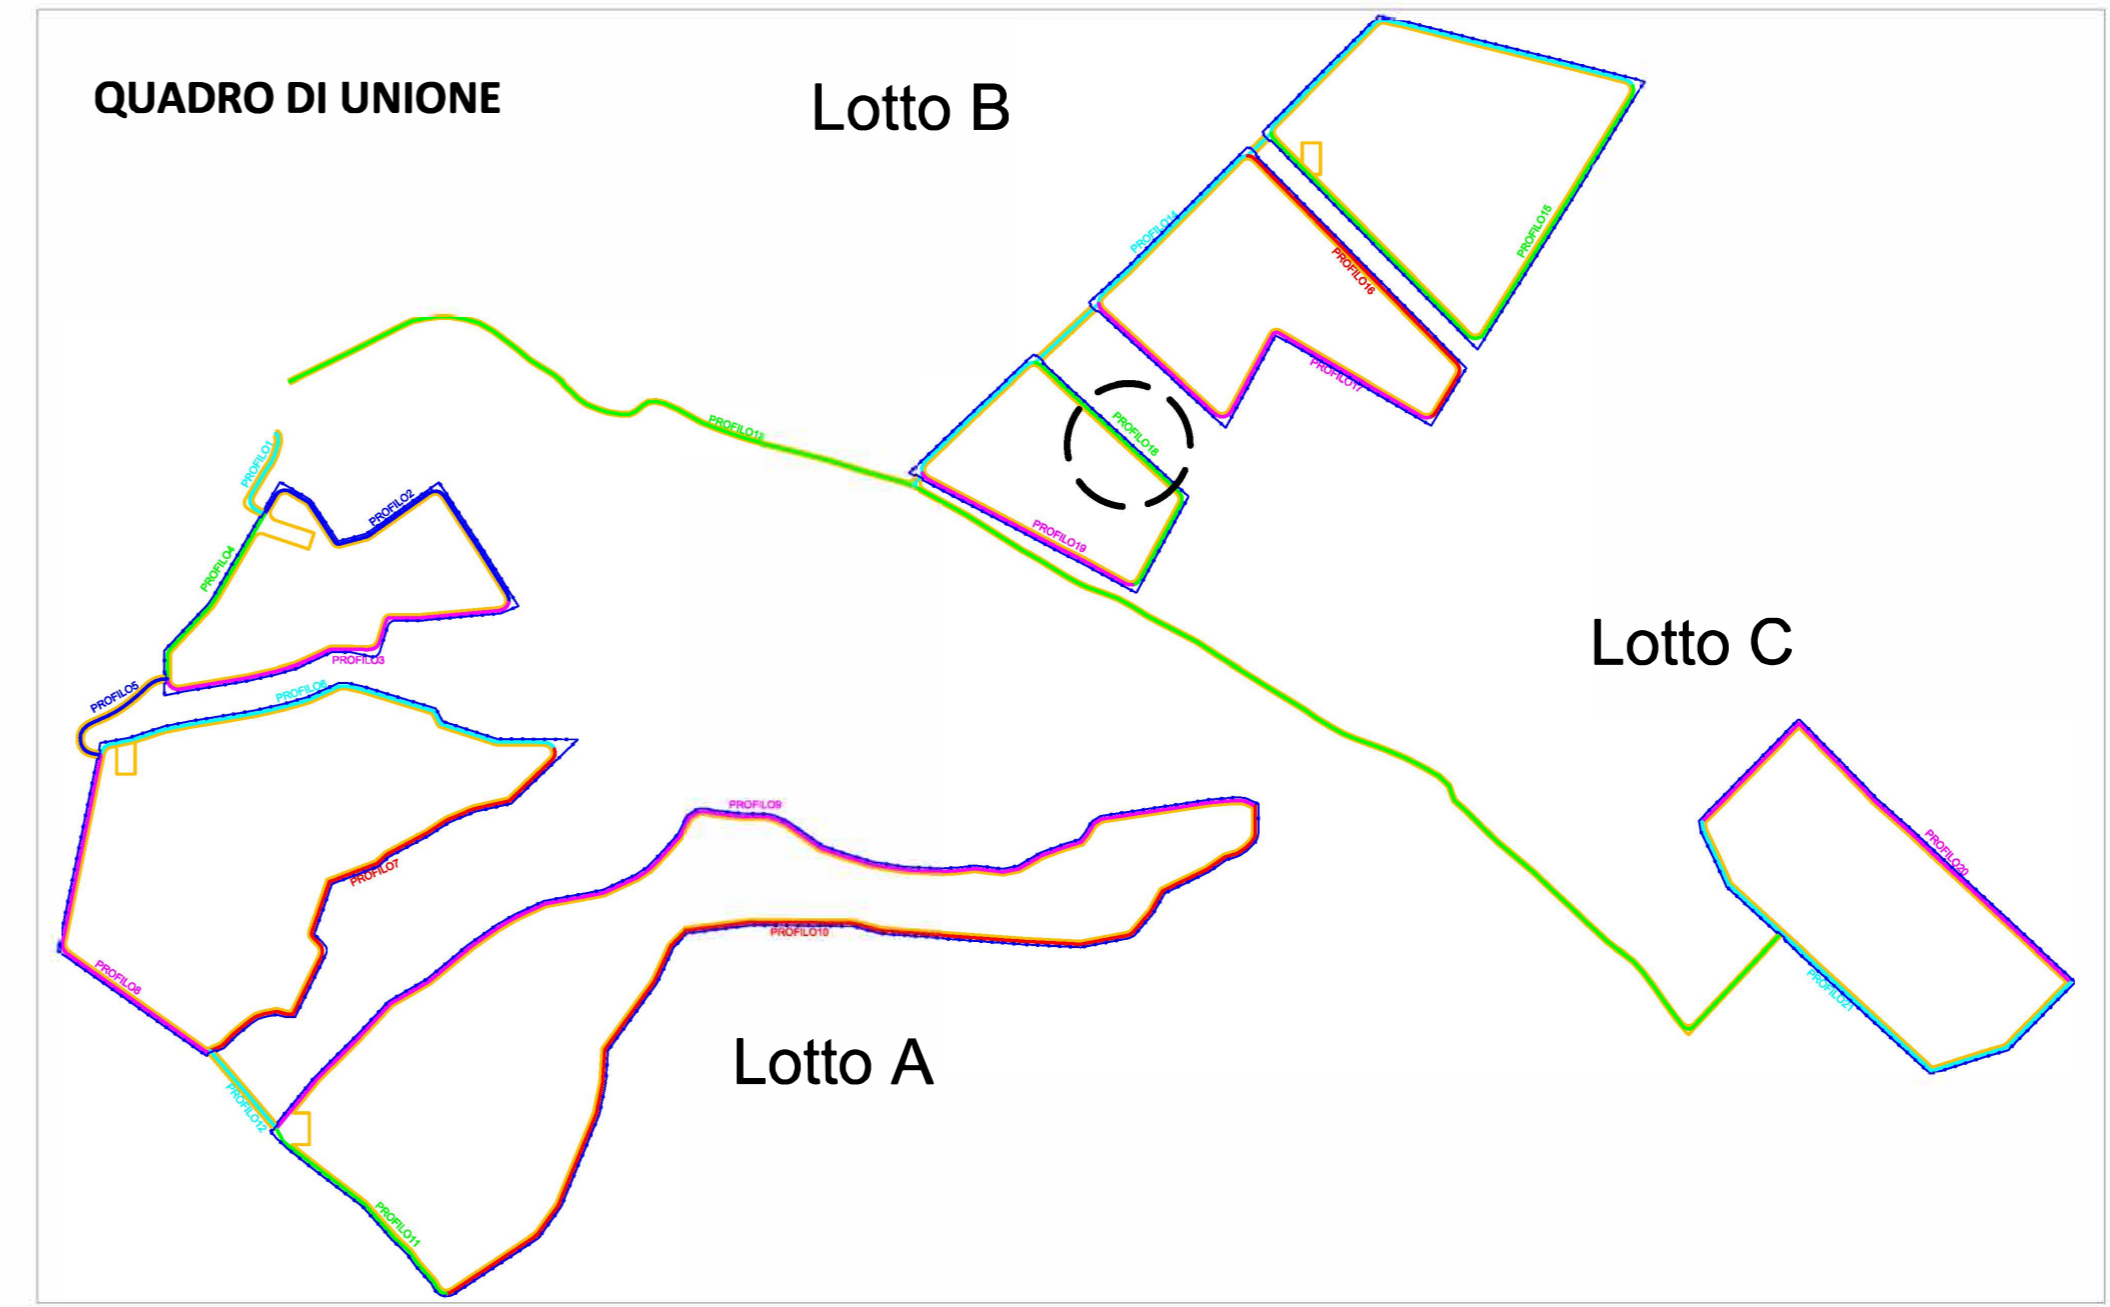

**PROFILO18**  
 Caratteristiche Tracciato di Progetto

Quota Monte	500.85
Quota Valle	483.89
Lungh. Proiezione	199.34
Lungh. Sviluppo	200.68
Dislivello	16.96
Pendenza Minima	-0.03 %
Pendenza Massima	-21.34 %
Pendenza Media	9.42 %

Pendenza Livellate	Inf. di Quota	Sup. di Quota	Inf. di Quota	Sup. di Quota	Inf. di Quota	Sup. di Quota	Inf. di Quota	Sup. di Quota	Inf. di Quota	Sup. di Quota
	483.89	483.89	483.89	483.89	483.89	483.89	483.89	483.89	483.89	483.89

