


# Mappa delle pendenze


Pendenze [%]



## SEZIONE TIPO DI CANALE TRAPEZOIDALE

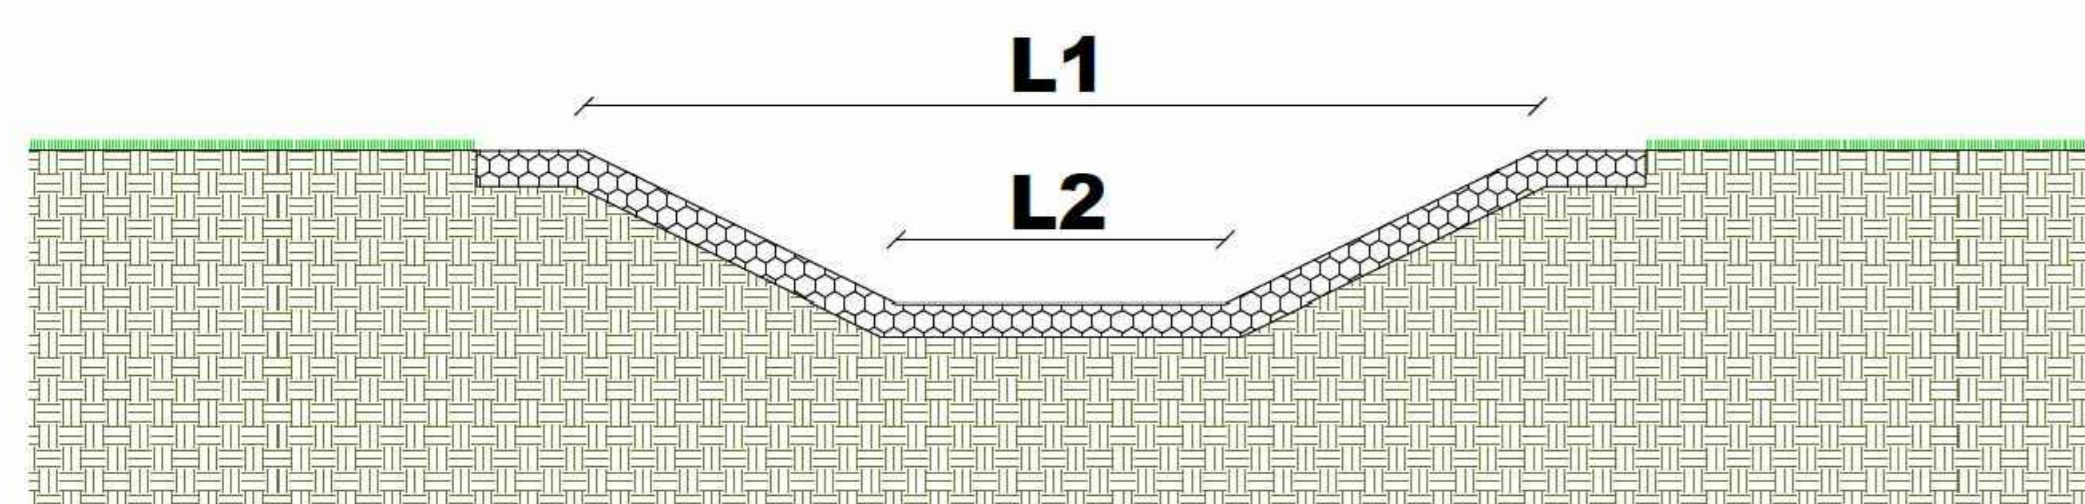

- LEGENDA**
- Direzione del deflusso delle acque superficiali
  - Cavidotto 36 kV di progetto (interrato)
  - Cavidotto MT di progetto (interrato) - Interno all'area parco
  - Power Station
  - Cabina di Raccolta e Misura
  - Recinzione di progetto
  - Mitigazioni post operam
  - Strade bianche di progetto - saranno realizzate all'interno dell'impianto Agro-Fotovoltaico di progetto
  - Linea MT esistente
  - Linea aerea a 380 kV (Chiaromonte Guffi - Ciminna) - Da realizzare
  - Raccordi aerei (entra - esce) per collegamento alla linea 380 kV
  - Futura stazione Elettrica RTN - "Castronovo 380"
  - Cunetta in terra trapezoidale per la raccolta e il coinvolgimento delle acque meteoriche
  - Tubazione di scarico delle acque meteoriche

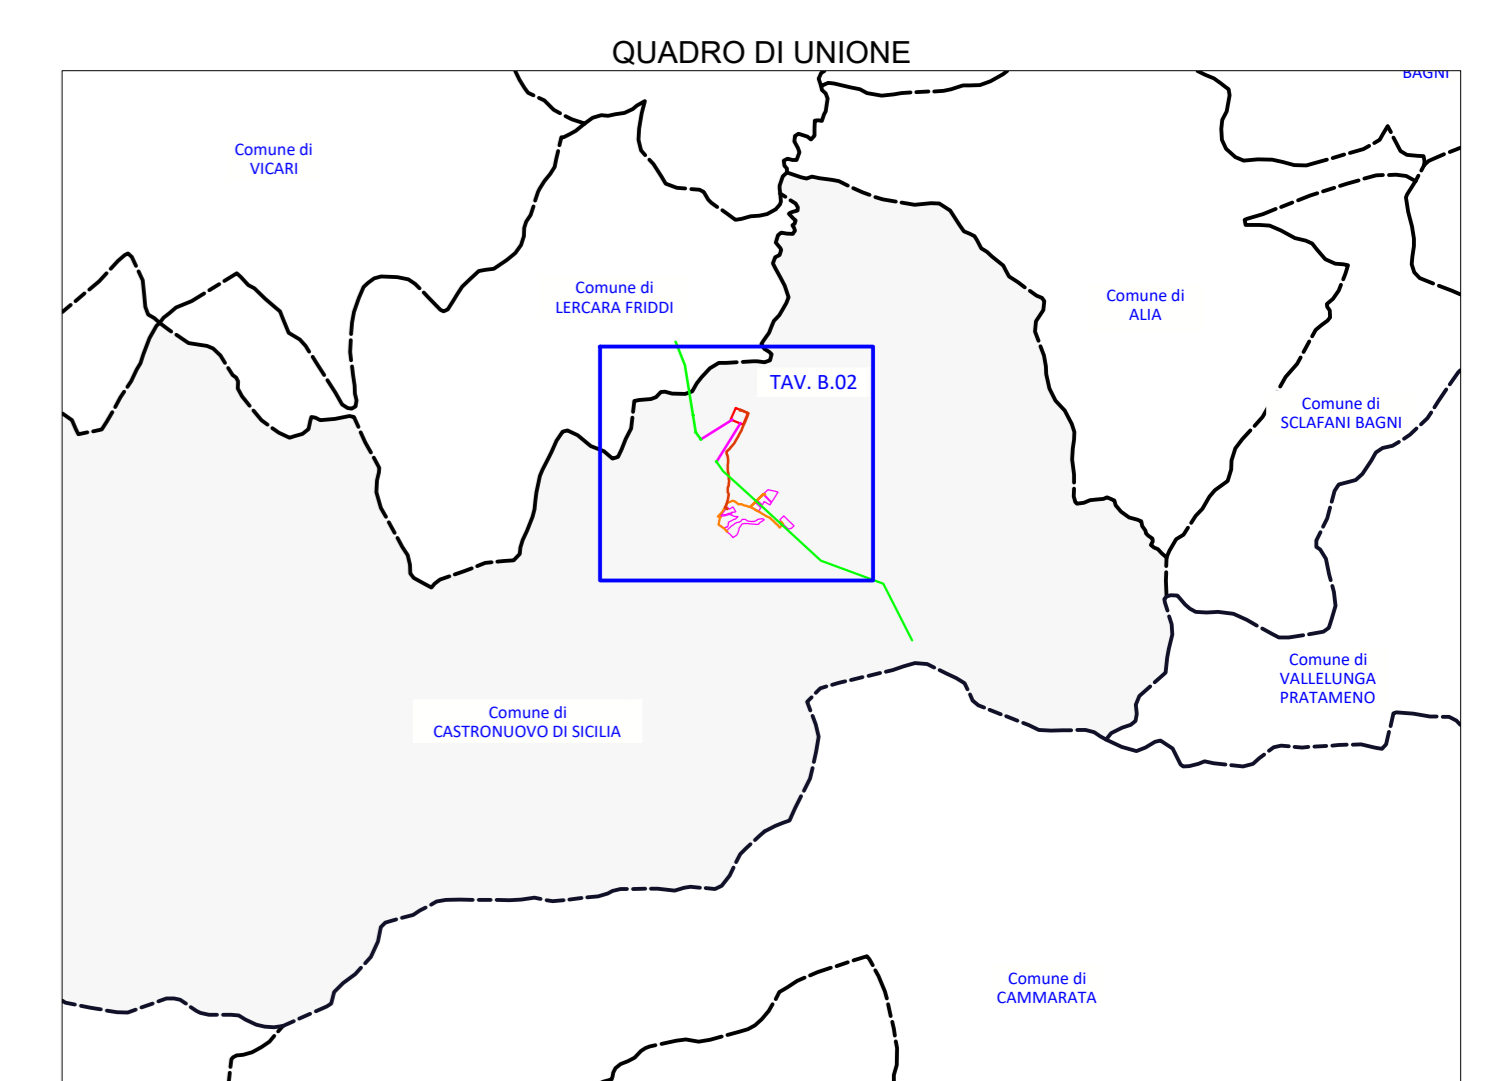

**REGIONE SICILIA**  
 PROVINCIA DI PALERMO  
**COMUNE DI CASTRONOVO DI SICILIA**  
 LOCALITÀ GROTTICELLI

Oggetto:  
**PROGETTO DEFINITIVO PER LA COSTRUZIONE E L'ESERCIZIO DI UN IMPIANTO AGRO-FOTOVOLTAICO AVENTE POTENZA DI PICCO PARI A 15,48 MWp E POTENZA NOMINALE PARI A 14,42 MW E RELATIVE OPERE DI CONNESSIONE**

Sezione:  
**SEZIONE D - VIABILITÀ INTERNA AL SITO**

Elaborato:  
**REGIMENTAZIONE ACQUE METEORICHE**

Nome file stampa: FV.CST01.PD.D.03.pdf	Codifica Regionale: RS12P00048AS_Libavvotografico_03_23	Scala: 1:2000	Formato di stampa: A0
Nome elaborato: FV.CST01.PD.D.03	Tipologia: D		

Proprietario:  
**E-WAY 5 S.r.l.**  
 Piazza di San Lorenzo in Lucina, 4  
 00186 ROMA (RM)  
 P.IVA. 16647371000

Progettista:  
**E-WAY 5 S.r.l.**  
 Piazza di San Lorenzo in Lucina, 4  
 00186 ROMA (RM)  
 P.IVA. 16647371000

**EWAY 5**

**E-WAY 5 S.R.L.**  
 P.zza di San Lorenzo in Lucina, 4  
 00186 - ROMA  
 C.F.P. IVA 16647371000  
 PEC: e-way5@legalmail.it

CODICE	REV. N.	DATA REV.	REDAZIONE	VERIFICA	VALIDAZIONE
FV.CST01.PD.D.03	00	05/2022	A.Caselluccio	A.Bottone	A.Bottone

