


- LEGENDA**
- Cavidotto 36 kV di progetto (interrotto)
 - Cavidotto MT di progetto (interrotto) - Interno all'area parco
 - Power Station
 - Recinzione di progetto
 - Strade bianche di progetto - saranno realizzate all'interno dell'impianto Agro-Fotovoltaico di progetto
 - Linea MT esistente
 - Linea aerea a 380 kV (Chiaromonte Guffi - Ciminna) - Da realizzare
 - Racordi aerei (entra - esce) per collegamento alla linea 380 kV
 - Futura stazione Elettrica RTN - "Castronovo 380/150/36 kV"

DESCRIZIONE DEI TRATTI DI PROGETTO ESTERNI ALL'AREA PARCO

Tratto	Lunghezza [m]	Scavo cavidotto 36 kV [m]			Strada asfaltata [m]		Strada bianca [m]	
		Strada Asfaltata	Strada Sterrata	terreno	Da adeguare	Da realizzare	Da adeguare	
1-2	175	0	0	175	0	0	0	
2-3	1800	1800	0	0	0	0	0	
3-4	120	0	0	120	0	0	0	
TOT. Scavo cavidotto		1800	0	295	0	0	0	

DESCRIZIONE DEI TRATTI DI PROGETTO INTERNI ALL'AREA PARCO

Tratto	Lunghezza [m]	Scavo cavidotto MT [m]			Strada asfaltata [m]		Strada bianca [m]	
		Strada Asfaltata	Strada Sterrata	terreno	Da adeguare	Da realizzare	Da adeguare	
Cavidotto MT e strade bianche di area realizzazione	5670	0	0	3020	0	5670	0	
TOT. Scavo cavidotto		0	0	3020	0	5670	0	

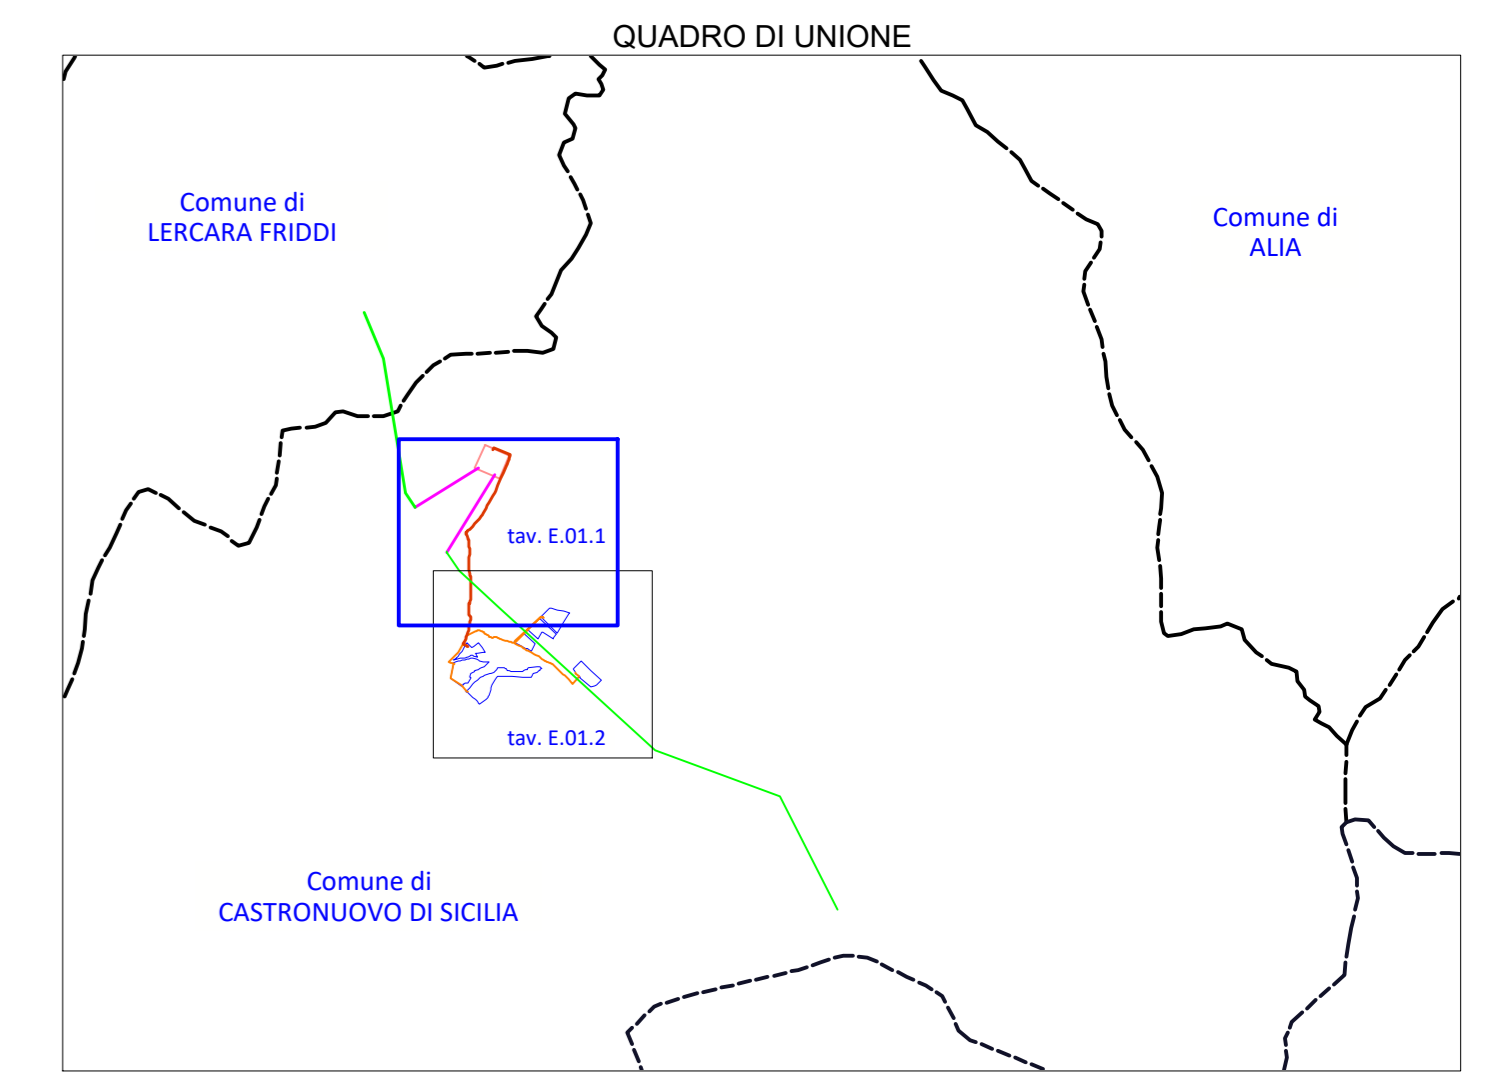

REGIONE SICILIA
 PROVINCIA DI PALERMO
COMUNE DI CASTRONOVO DI SICILIA
 LOCALITÀ GROTICELLI

Oggetto:
PROGETTO DEFINITIVO PER LA COSTRUZIONE E L'ESERCIZIO DI UN IMPIANTO AGRO-FOTVOLTAICO AVENTE POTENZA DI PICCO PARI A 15,48 MWp E POTENZA NOMINALE PARI A 14,42 MW E RELATIVE OPERE DI CONNESSIONE

Sezione:
SEZIONE E - RILIEVI PLANOALTIMETRICI E ELABORATI PROGETTUALI

Elaborato:
LAYOUT DI PROGETTO SU CTR IN FASE DI CANTIERE - PARTE 1 DI 2

Nome file stampa:
FV.CST01.PD.E.01.1.pdf

Codifica Regionale:
 RS12EPD0046AD_ElaboratoGrafico_04_01

Scala:
1:2.000

Formato di stampa:
A0

Nome elaborato:
FV.CST01.PD.E.01

Tipologia:
D

Proprietario:
E-WAY 5 S.r.l.
 Piazza di San Lorenzo in Lucina, 4
 00186 ROMA (RM)
 P.IVA. 16647371000

Progettista:
E-WAY 5 S.r.l.
 Piazza di San Lorenzo in Lucina, 4
 00186 ROMA (RM)
 P.IVA. 16647371000

E-WAY FINANCE S.p.A.
 Piazza di San Lorenzo in Lucina, 4
 00186 - ROMA
 C.F./P.IVA 1677371007

CODICE	REV. N.	DATA REV.	REDAZIONE	VERIFICA	VALIDAZIONE
FV.CST01.PD.E.01	00	05/2022	A. Massimo	A. Bottone	A. Bottone

