


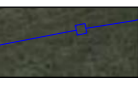


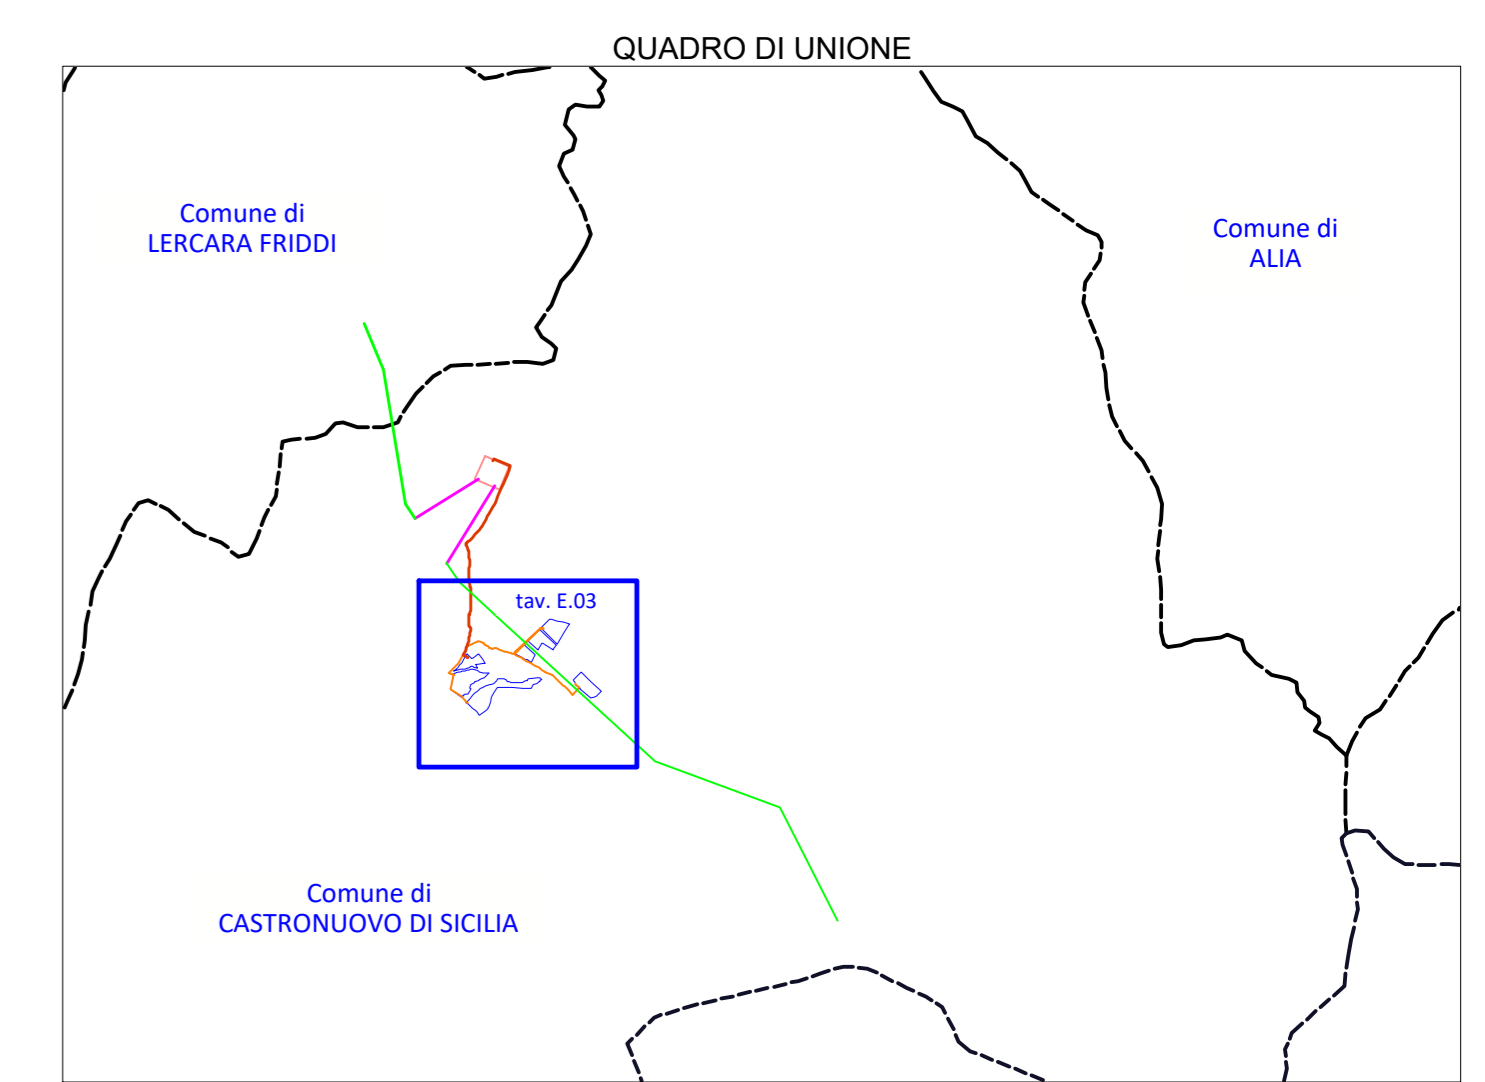




- LEGENDA**
-  Impianto Agro-Fotovoltaico di progetto
 -  Power Station
 -  Cabina di raccolta e di misura
 -  Recinzione di progetto
 -  Mitigazione post operam
 -  Strade bianche di progetto - saranno realizzate all'interno dell'impianto Agro-Fotovoltaico di progetto



REGIONE SICILIA
 PROVINCIA DI PALERMO
COMUNE DI CASTRONOVO DI SICILIA
 LOCALITÀ GROTTICELLI


Oggetto:
PROGETTO DEFINITIVO PER LA COSTRUZIONE E L'ESERCIZIO DI UN IMPIANTO AGRO-FOTOVOLTAICO AVENTE POTENZA DI PICCO PARI A 15,48 MW_p E POTENZA NOMINALE PARI A 14,42 MW E RELATIVE OPERE DI CONNESSIONE

Sezione:
SEZIONE E - RILIEVI PLANOALTIMETRICI E ELABORATI PROGETTUALI


Elaborato:
LAYOUT DI PROGETTO SU ORTOFOTO - POST OPERAM

Nome file stampa: FV.CST01.PD.E.03.pdf	Codifica Regionale: RS12EP00050A0_ElaboratoGrafico_04_05	Scala: 1:2.000	Formato di stampa: A0
Nome elaborato: FV.CST01.PD.E.03	Tipologia: D		

<p>Proprietario: E-WAY 5 S.r.l. Piazza di San Lorenzo in Lucina, 4 00186 ROMA (RM) P.IVA. 16647371000</p>	<p>Progettista: E-WAY 5 S.r.l. Piazza di San Lorenzo in Lucina, 4 00186 ROMA (RM) P.IVA. 16647371000</p>
--	---



E-WAY FINANCE S.p.A.
 P.zza San Lorenzo in Lucina, 4
 00186 - Roma
 C.F./P.Iva 18779121007



E-WAY FINANCE S.p.A.
 P.zza San Lorenzo in Lucina, 4
 00186 - Roma
 C.F./P.Iva 18779121007

CODICE	REV. N.	DATA REV.	REDAZIONE	VERIFICA	VALIDAZIONE
FV.CST01.PD.E.03	00	05/2022	A. Masarico	A. Bottone	A. Bottone

