

○ INT.IDR. 01



○ INT.IDR. 01



○ INT.IDR. 01



○ INT.IDR. 01



○ INT.IDR. 02



○ INT.IDR. 02



○ INT.IDR. 03




○ INT.IDR. 03



○ INT.STR. 01



○ INT.STR. 01

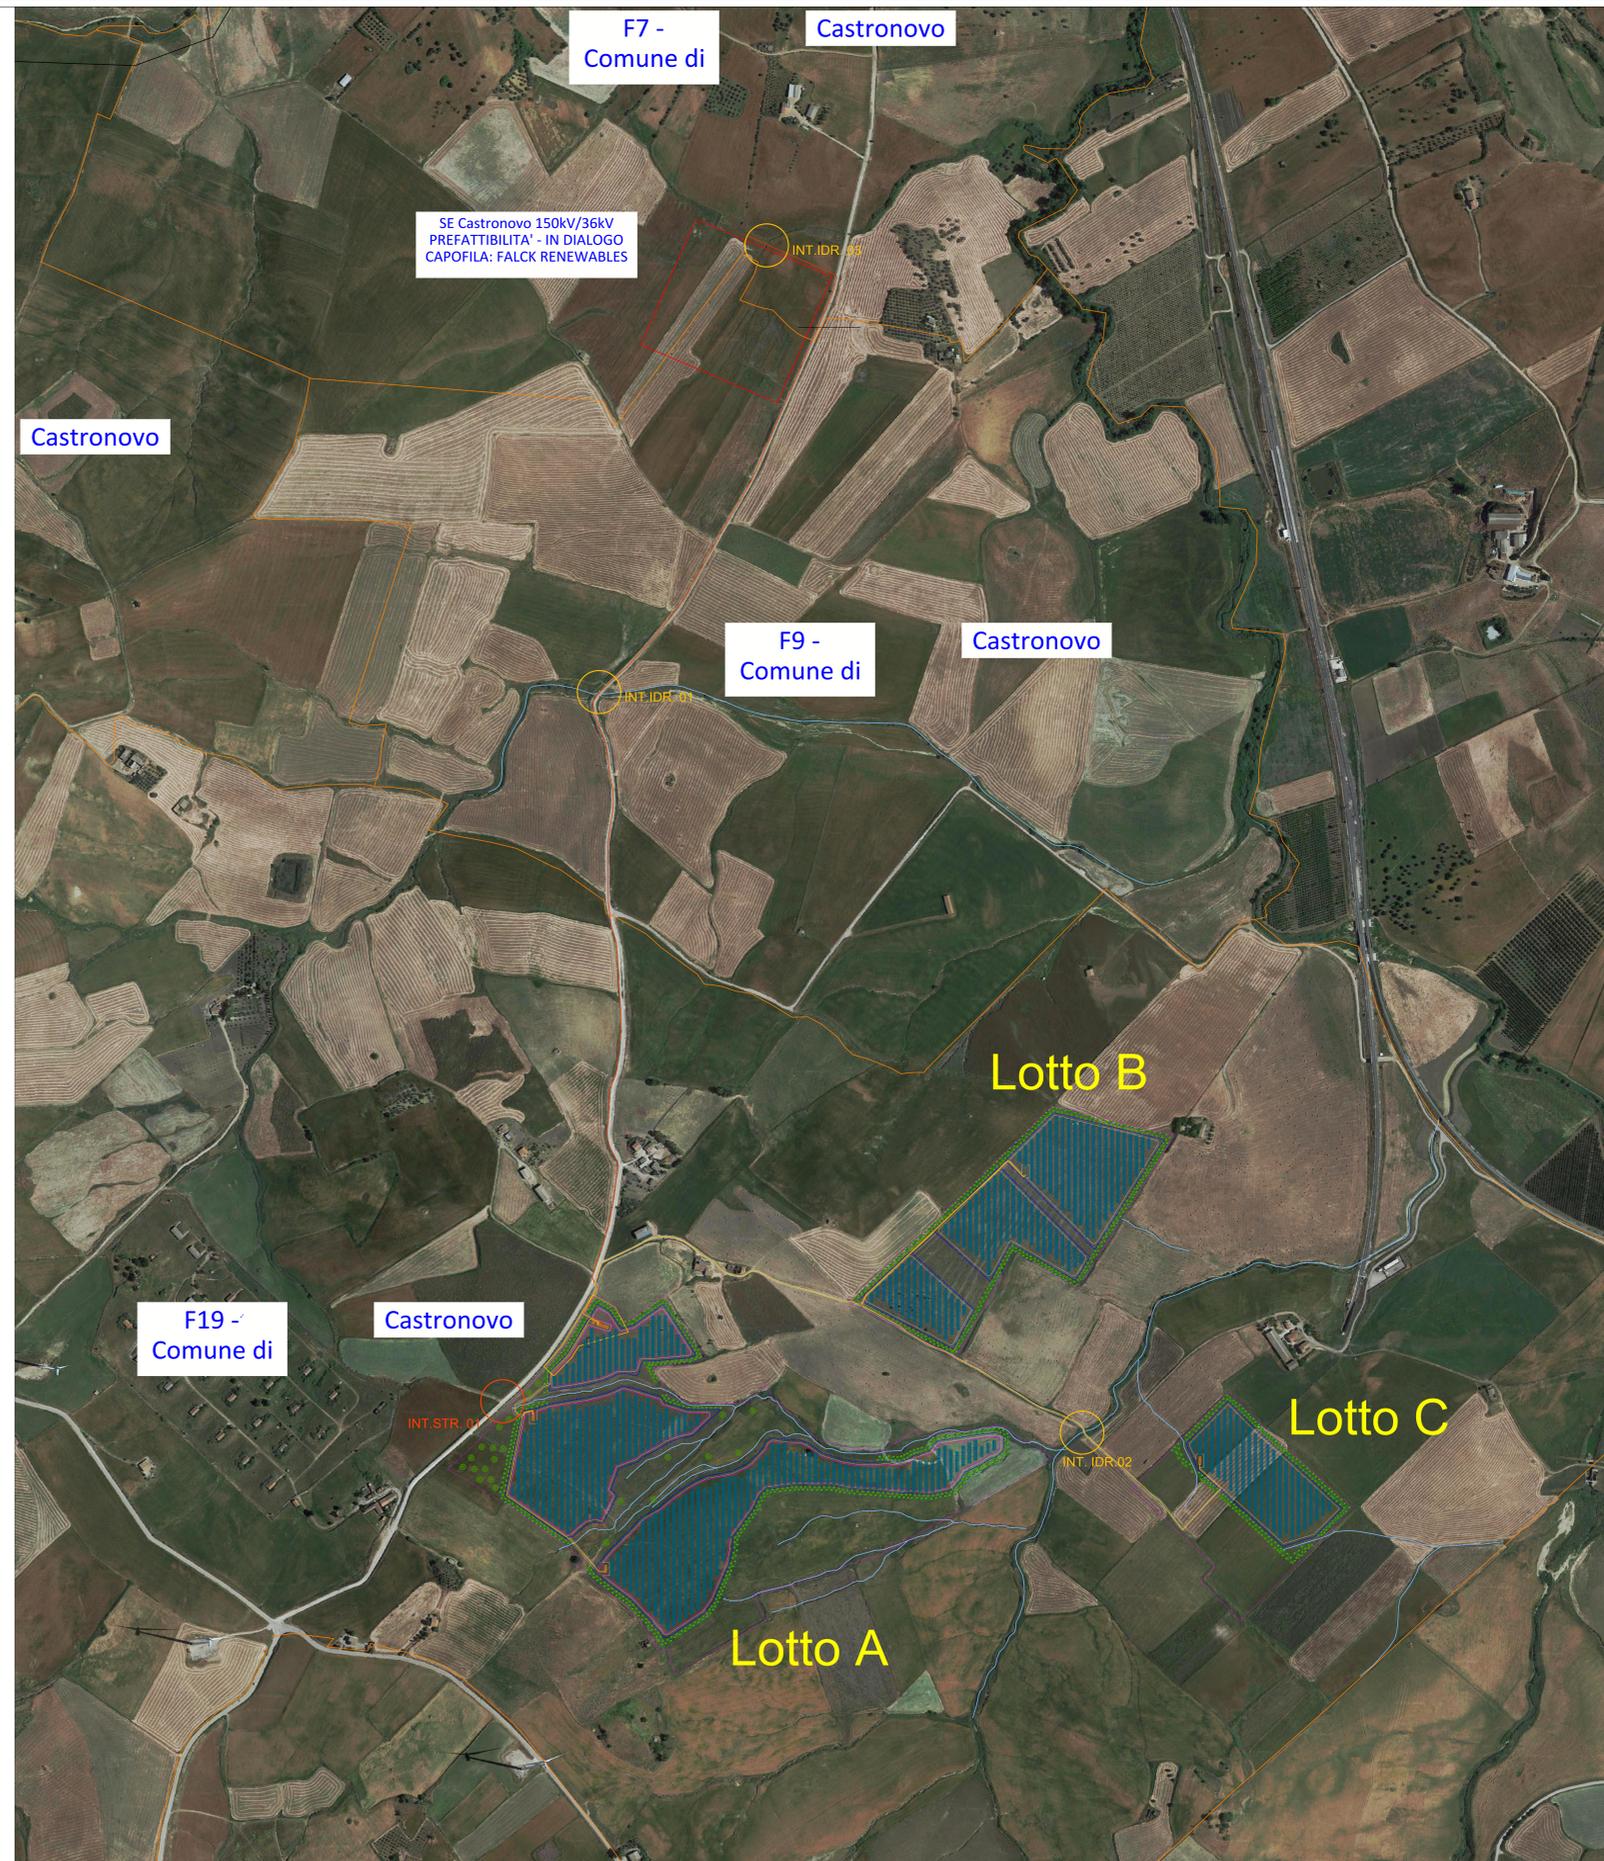

LEGENDA

Reticolo idrografico

Opere di progetto

- Impianto Agro-fotovoltaico di progetto
- Cavidotto 36 kV di progetto interrato
- Futura stazione Elettrica RTN - "Castronovo 380/150/36 kV"

ID PARCO

EST	NORD	EST	NORD	EST	NORD
383026,08	4175450,7	383094,00	4175442,7	2402034,1	4175456,7

Legenda interferenze

- Attraversamento attraversamento stradale
- Attraversamento reticolo idrografico

QUADRO DI UNIONE

REGIONE SICILIA
 PROVINCIA DI PALERMO
COMUNE DI CASTRONOVO DI SICILIA
 LOCALITÀ GROTTICELLI

OGGETTO:
 PROGETTO DEFINITIVO PER LA COSTRUZIONE E L'ESERCIZIO DI UN IMPIANTO AGRO-FOTVOLTAICO AVENTE POTENZA DI PICCO PARI A 15,48 MWp E POTENZA NOMINALE PARI A 14,42 MW E RELATIVE OPERE DI CONNESSIONE

SEZIONE G - INTERFERENZE E RISOLUZIONE INTERFERENZE

INDIVIDUAZIONE PLANIMETRICA INTERFERENZE

Nome file stampa: FV.CST01.PD.G.01.pdf
 Nome elaborazione: FV.CST01.PD.G.01
 Proprietario: E-WAY S.R.L.
 E-WAY S.R.L. Piazza di San Lorenzo in Lucina, 4 00136 ROMA (RM) P.IVA. 16647371000

Codice Regionale: PSL18P0005442_ElaboratoGrafico_06_01
 Tipologia: 0
 Formato di stampa: 910x1500

Progettista: E-WAY S.R.L. Piazza di San Lorenzo in Lucina, 4 00136 ROMA (RM) P.IVA. 16647371000

ELABORAZIONE

CODICE	REV. n.	DATA REV.	REDAZIONE	VERIFICA	VALIDAZIONE
FV.CST01.PD.G.01	00	06/2022	G. Carraro/V. Verrone	A. Bottone	A. Bottone

Stampa: E-WAY S.R.L. Piazza di San Lorenzo in Lucina, 4 00136 ROMA (RM) P.IVA. 16647371000