

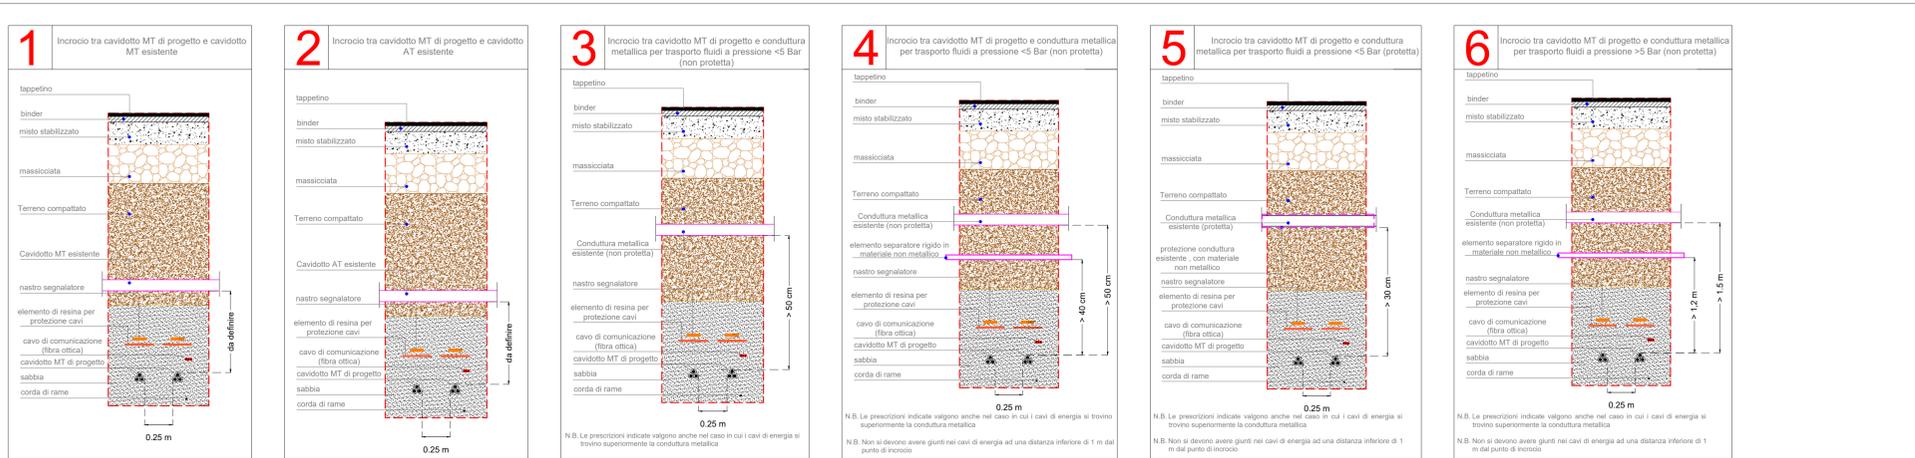


**TIPOLOGICO RISOLUZIONI IN PARALLELEISMO**

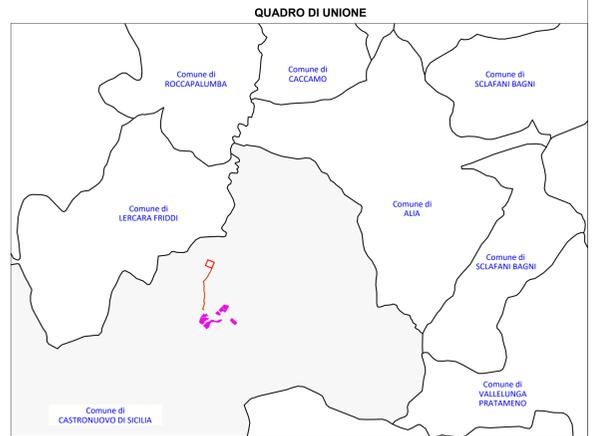

**TIPOLOGICO RISOLUZIONI IN INCROCIO**

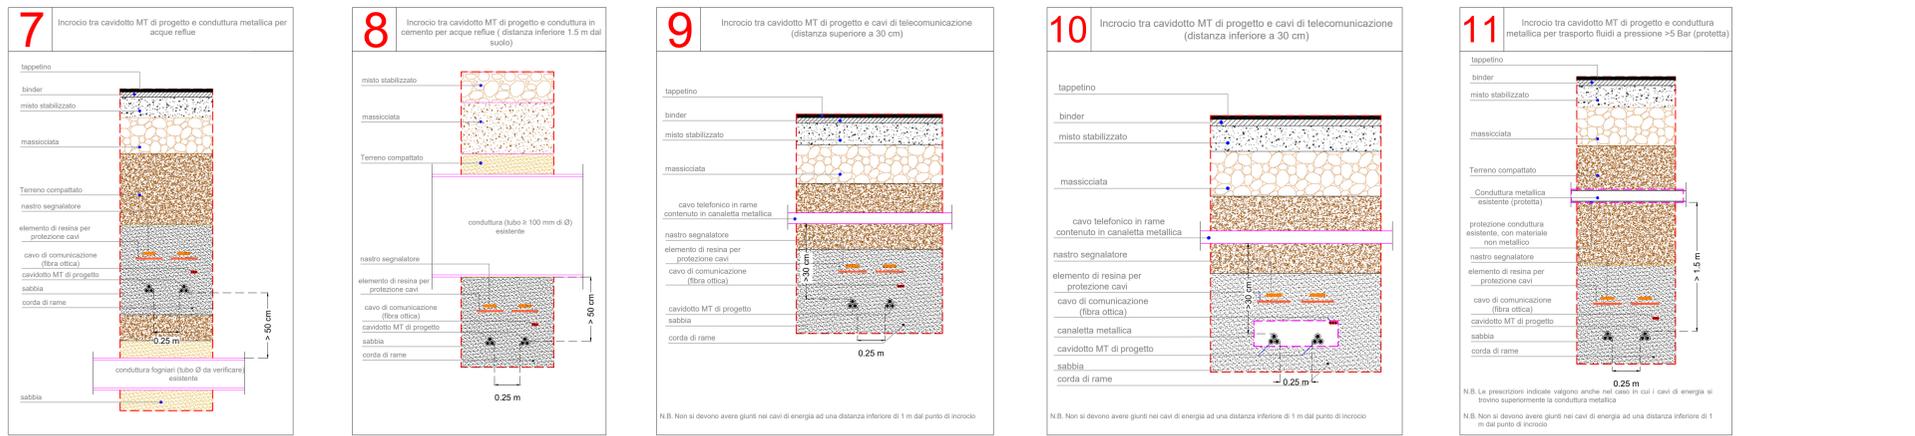

**REGIONE SICILIA**  
 PROVINCIA DI PALERMO  
**COMUNE DI CASTRONOVO DI SICILIA**  
 LOCALITÀ GROTICELLI

**Oggetto:**  
 PROGETTO DEFINITIVO PER LA COSTRUZIONE E L'ESERCIZIO DI UN IMPIANTO AGRO-FOTOVOLTAICO AVENTE POTENZA DI PICCO PARI A 15,48 MWp E POTENZA NOMINALE PARI A 14,42 MW E RELATIVE OPERE DI CONNESSIONE

**Sezione:**  
 SEZIONE G - INTERFERENZE E RISOLUZIONE INTERFERENZE

**Elaborato:**  
 RISOLUZIONE TIPOLOGICA DELLE INTERFERENZE

Nome file stampa: FV.CST01.PD.G.01.pdf	Codifica Regionale: RS12EP00055A0_ElaboratoGrafico_06_02	Scala:	Formato di stampa: 970X760
Nome elaborato: FV.CST01.PD.G.01	Tipologia: D		
<b>Proponente:</b> <b>E-WAY 5 S.r.l.</b> Piazza di San Lorenzo in Lucina, 4 00186 ROMA (RM) P.IVA. 16647371000		<b>Progettista:</b> <b>E-WAY 5 S.r.l.</b> Piazza di San Lorenzo in Lucina, 4 00186 ROMA (RM) P.IVA. 16647371000	
<b>E-WAY 5 S.r.l.</b> P.zza di San Lorenzo in Lucina, 4 00186 ROMA (RM) C.E.P. Iva 16647371000 PEC: e-way5@egmail.it			

CODICE	REV. n.	DATA REV.	REDAZIONE	VERIFICA	VALIDAZIONE
FV.CST01.PD.G.01	00	06/2022	G.Carraro/D.Verrone	A.Bottone	A.Bottone

Sede legale:  
 Piazza di San Lorenzo in Lucina, 4  
 00186 ROMA (RM)  
 PEC: e-way5@egmail.it tel. +39 0694514000