

LEGENDA


- Centri abitati
- Limiti comunali
- Limiti Provinciali

Opere di progetto

- Impianto Agro-fotovoltaico di progetto
- Cavidotto 36 kv di progetto interrato
- Linea aerea a 380 kv (Chiaromonte Guffi - Cimnna) - Da realizzare
- Raccordi aerei (entra - esce) per collegamento alla linea 380 kv
- Futura stazione Elettrica RTN - "Castronuovo 380/150/36 kv"

Coordinate Parco Agrovoltaico di progetto - Comune di CASTRNUOVO DI SICILIA

ID PARCO	UTM-WGS84 (m) - FUSO 33		UTM-ED 50 (m) - FUSO 33		GAUSS BOAGA (m)		Quote altimetriche (s.l.m.)
	EST	NORD	EST	NORD	EST	NORD	
	382026,08	4175450,7	382094,08	4175642,7	2402034,1	4175456,7	490

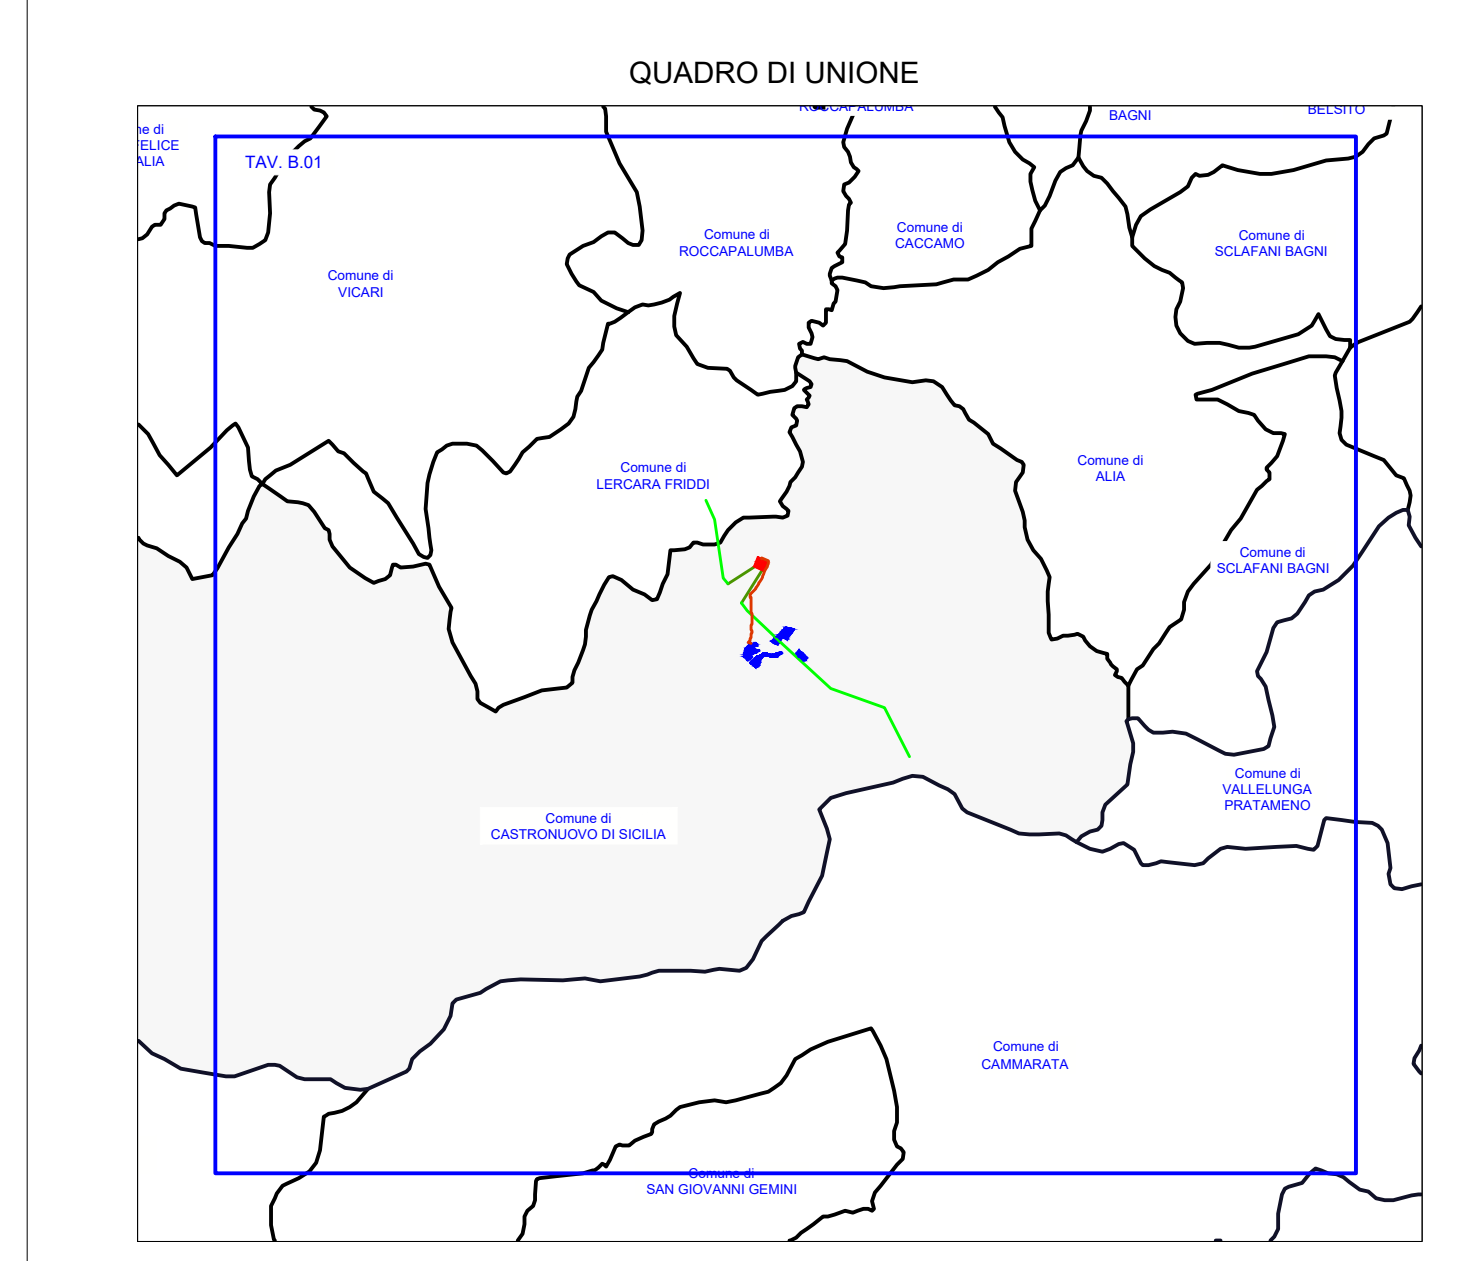

REGIONE SICILIA
 PROVINCIA DI PALERMO
COMUNE DI CASTRNUOVO DI SICILIA
 LOCALITÀ GROTTICELLI

Oggetto:
 PROGETTO DEFINITIVO PER LA COSTRUZIONE E L'ESERCIZIO DI UN IMPIANTO AGRO-FOTVOLTAICO AVENTE POTENZA DI PICCO PARI A 15,48 MWp E POTENZA NOMINALE PARI A 14,42 MW E RELATIVE OPERE DI CONNESSIONE

Sezione:
 SEZIONE B - INQUADRAMENTO GENERALE OPERE DI PROGETTO

Elaborato:
 INQUADRAMENTO GENERALE SU IGM 1:25000 E COORDINATE

Nome file stampa: **FV.CST01.PD.B.01.pdf**
 Nome elaborato: **FV.CST01.PD.B.01**
 Tipologia: **D**


Codice Regionale: **RS12EPO0007AD**
 Scala: **1:25.000**
 Formato di stampa: **914x1200**

Proprietario:
 E-WAY 5 S.r.l.
 Piazza di San Lorenzo in Lucina, 4
 00186 ROMA (RM)
 P.IVA. 16647371000

Progettista:
 E-WAY 5 S.r.l.
 Piazza di San Lorenzo in Lucina, 4
 00186 ROMA (RM)
 P.IVA. 16647371000

E-WAY FINANCE S.p.A.
 Piazza di San Lorenzo in Lucina, 4
 00186 ROMA (RM)
 C.F.P. IVA 1579121007

CODICE	REV. N.	DATA REV.	REDAZIONE	VERIFICA	VALIDAZIONE
FV.CST01.PD.B.01	00	06/2022	A.Mascolo	A.Bottone	A.Bottone

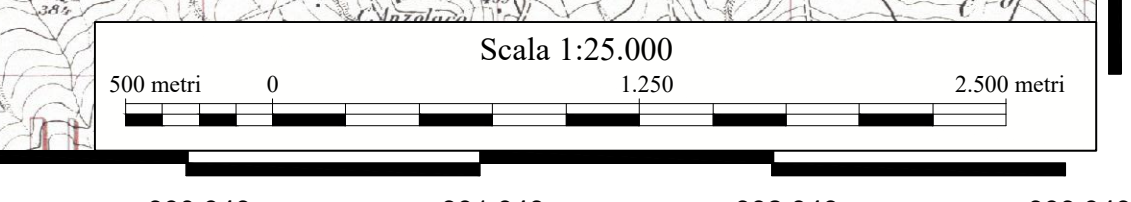

Coordinate di riferimento UTM WGS 84 Fuso 33

