

Vincolo idrogeologico

Fonte: Sistema Informativo Forestale - Regione Siciliana



Vincolo Idrogeologico R.D.L. 30.12.1923 n° 3267

LEGENDA DI PROGETTO



Impianto Agro-fotovoltaico di progetto




Futura stazione Elettrica RTN - "Castronovo 380/150/36 kV"



Cavidotto 36 kV di progetto (interrato)

QUADRO DI UNIONE

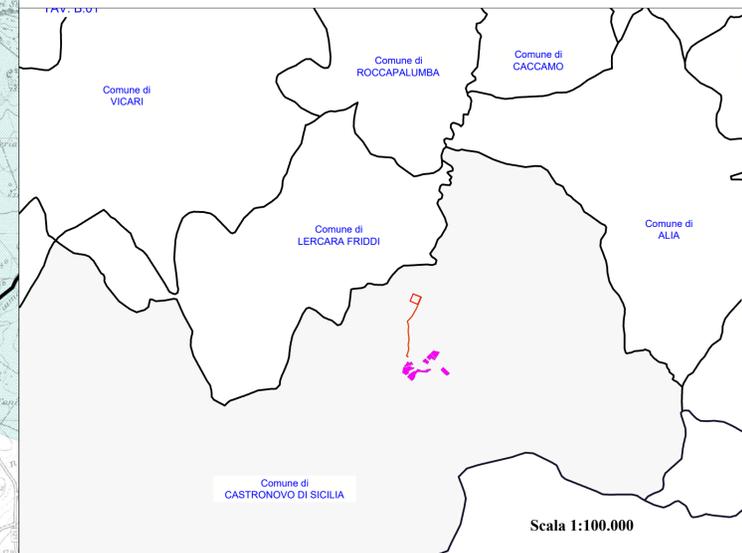

REGIONE SICILIA
 PROVINCIA DI PALERMO
COMUNE DI CASTRONOVO DI SICILIA
 LOCALITÀ GROTICELLI

Oggetto:
PROGETTO DEFINITIVO PER LA COSTRUZIONE E L'ESERCIZIO DI UN IMPIANTO AGRO-FOTOVOLTAICO AVENTE POTENZA DI PICCO PARI A 15,48 MWp E POTENZA NOMINALE PARI A 14,42 MW e RELATIVE OPERE DI CONNESSIONE

Sezione:
SEZIONE C - STUDIO D'INSERIMENTO URBANISTICO E VINCOLISTICO


Elaborato:
INQUADRAMENTO RISPETTO AL VINCOLO IDROGEOLOGICO

| | | | |
|--|---|---------------------|--------------------------------------|
| Nome file stampa: FV.CST01.PD.C.03.pdf | Codifica Regionale: RS12EPD0013A0_ElaboratoGrafico_02_03 | Scala: 1: 25 000 | Formato di stampa: 842X592 |
| Nome elaborato: FV.CST01.PD.C.03 | Tipologia: D | | |

| | |
|---|--|
| Proponente: E-WAY 5 S.r.l. Piazza di San Lorenzo in Lucina, 4 00186 ROMA (RM) P.IVA. 16647371000 | Progettista: E-WAY 5 S.r.l. Piazza di San Lorenzo in Lucina, 4 00186 ROMA (RM) P.IVA. 16647371000 |
|---|--|



E-WAY 6 S.r.l.
 Piazza di San Lorenzo in Lucina, 4
 00186 - Roma
 C.E.P. Iva 16647371000
 PEC: e-way6srl@legalmail.it

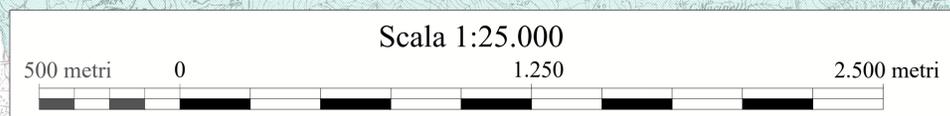

| | | | | | |
|---|---------------|----------------------|------------------------|-----------------------|--------------------------|
| CODICE FV.CST01.PD.C.03 | REV. n. 00 | DATA REV. 06/2022 | REDAZIONE D.Verrone | VERIFICA A.Bottone | VALIDAZIONE A.Bottone |
| Sede legale Piazza di San Lorenzo in Lucina, 4 00186 ROMA (RM) PEC: e-way5srl@legalmail.it tel. +39 0684414500 | | | | | |