


Aggiornamento del Piano Stralcio di Bacino per l' Assetto Idrogeologico (P.A.I)

(Art.68 commi 4 bis e 4 ter del D.Lgs. 3 Aprile 2006, n. 152 e ss.mm.ii.)

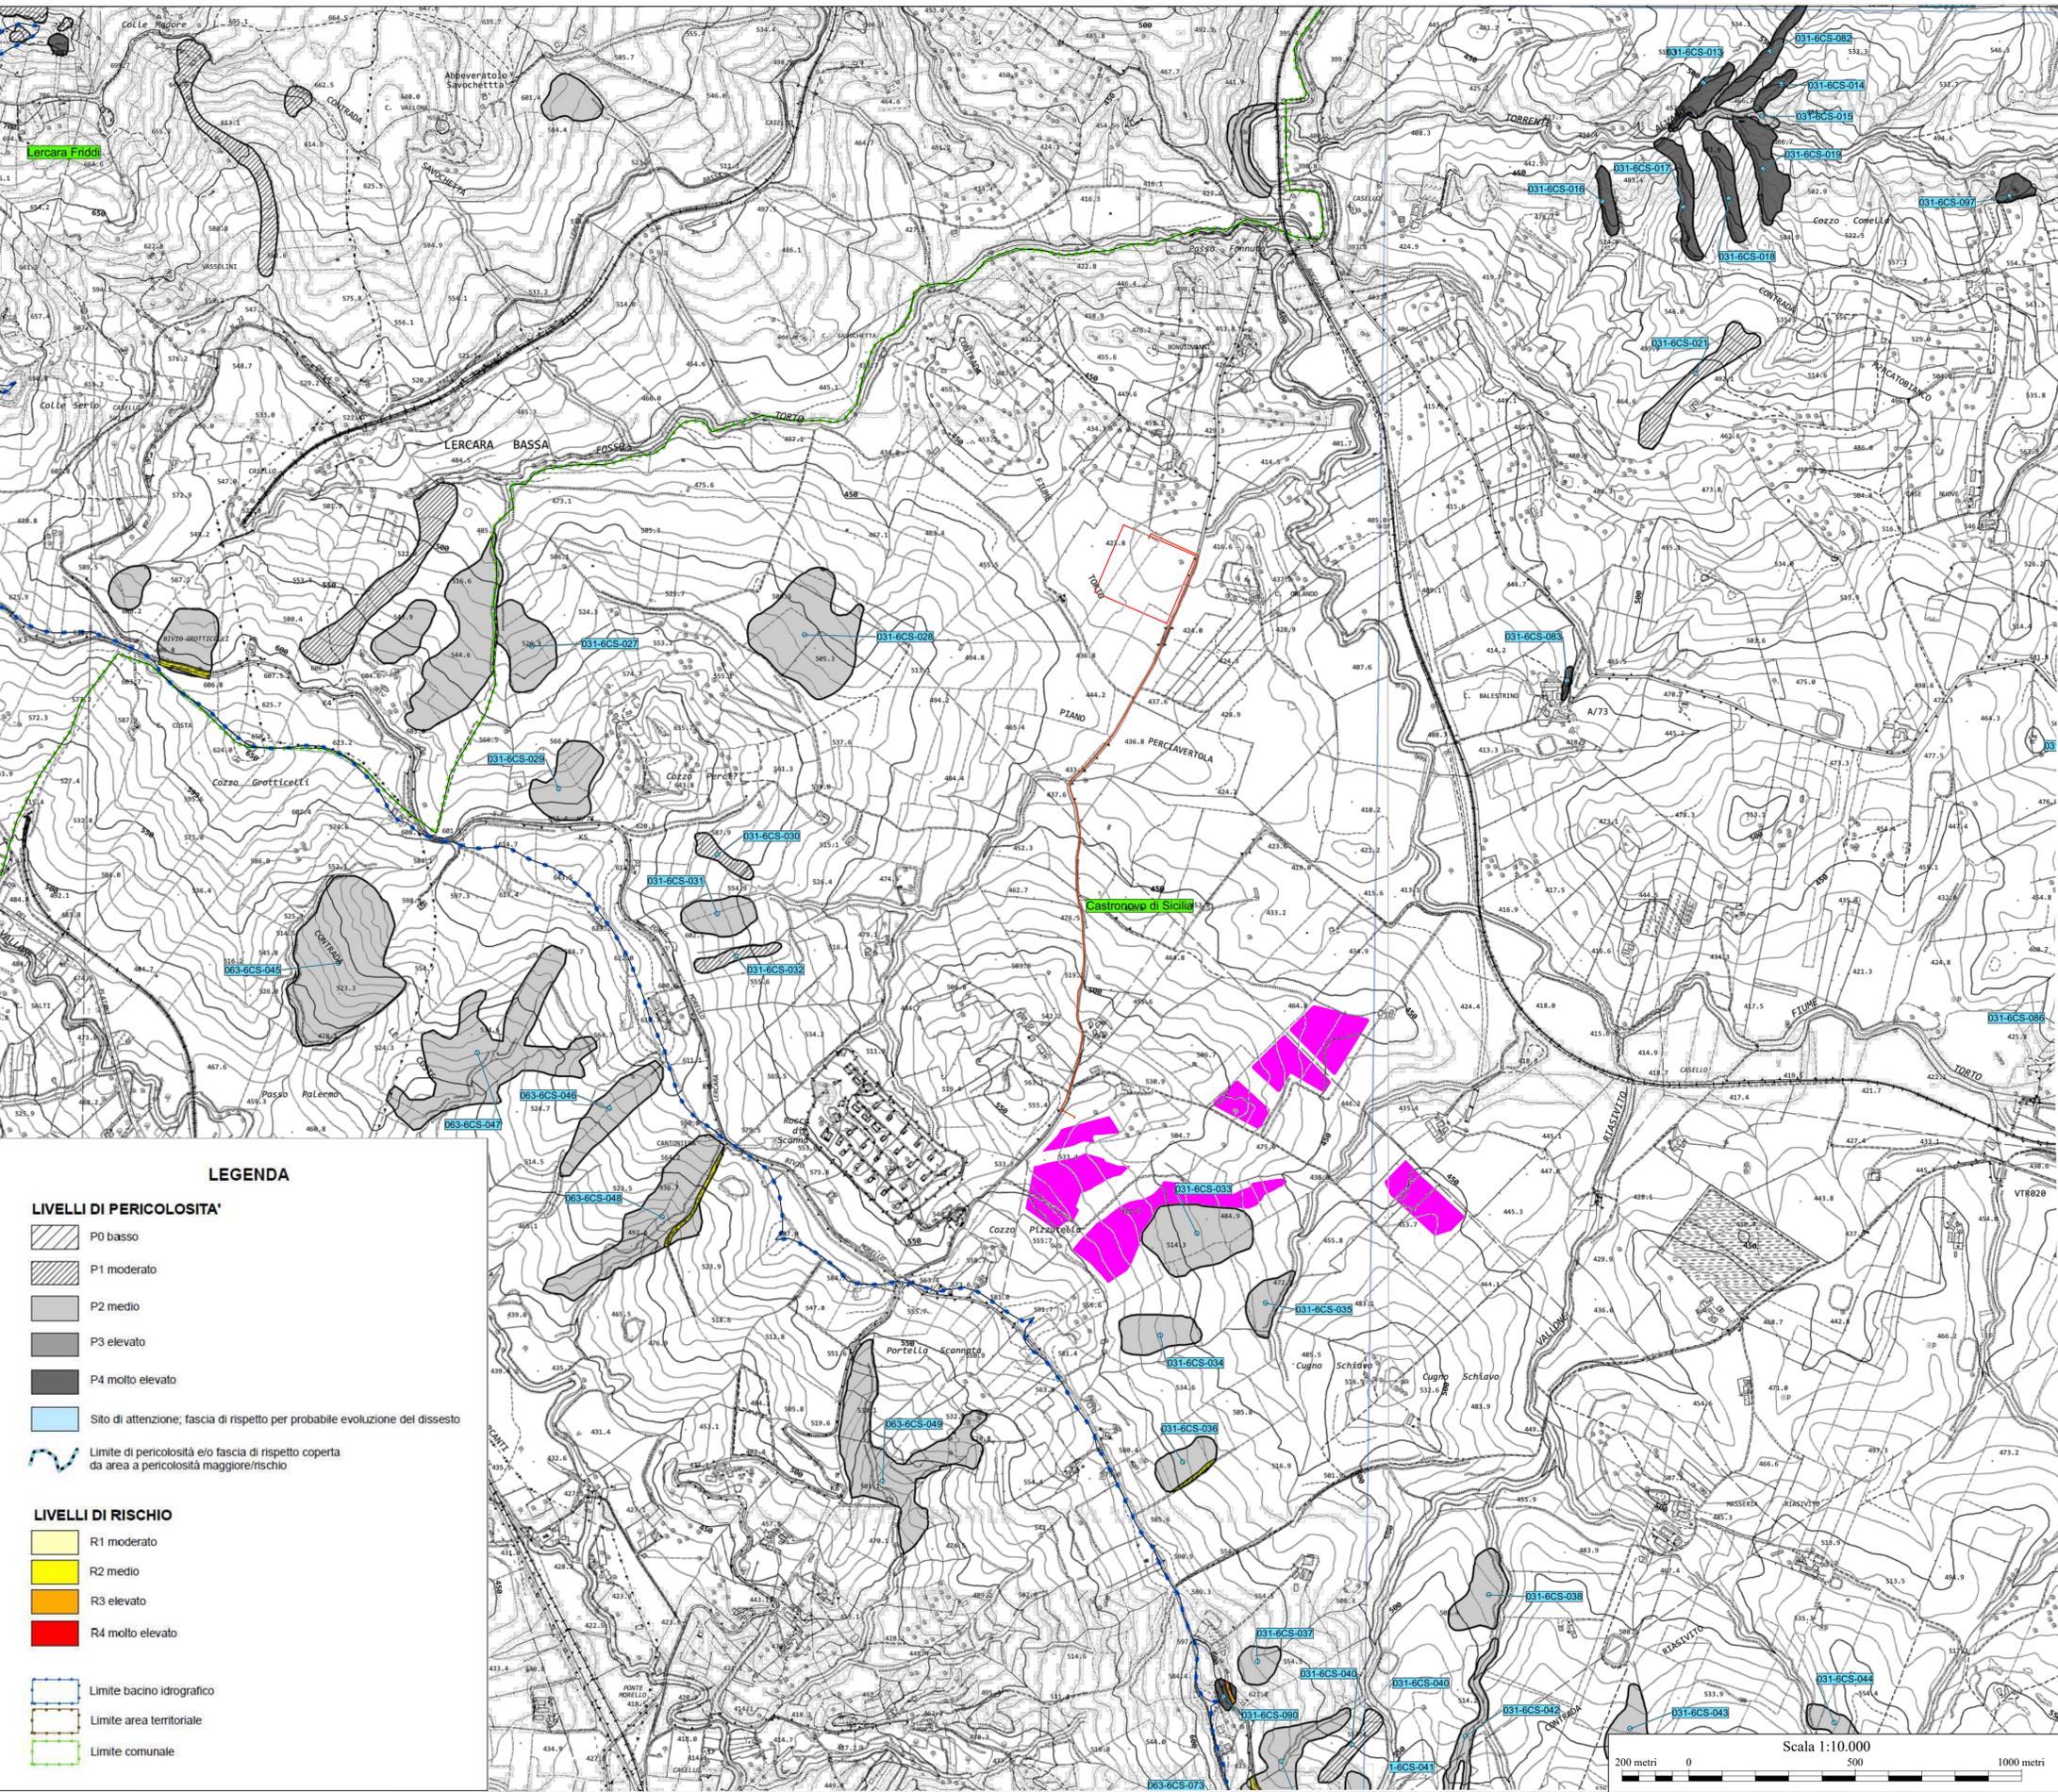

LEGENDA

LIVELLI DI PERICOLOSITA'

- P0 basso
- P1 moderato
- P2 medio
- P3 elevato
- P4 molto elevato
- Sito di attenzione; fascia di rispetto per probabile evoluzione del dissesto
- Limite di pericolosità e/o fascia di rispetto coperta da area a pericolosità maggiore/rischio


LIVELLI DI RISCHIO

- R1 moderato
- R2 medio
- R3 elevato
- R4 molto elevato

Limite bacino idrografico
 Limite area territoriale
 Limite comunale

LEGENDA DI PROGETTO

- Impianto Agro-fotovoltaico di progetto
- Futura stazione Elettrica RTN - "Castronovo 380/150/36 kV"
- Cavidotto 36 kV di progetto (interrato)

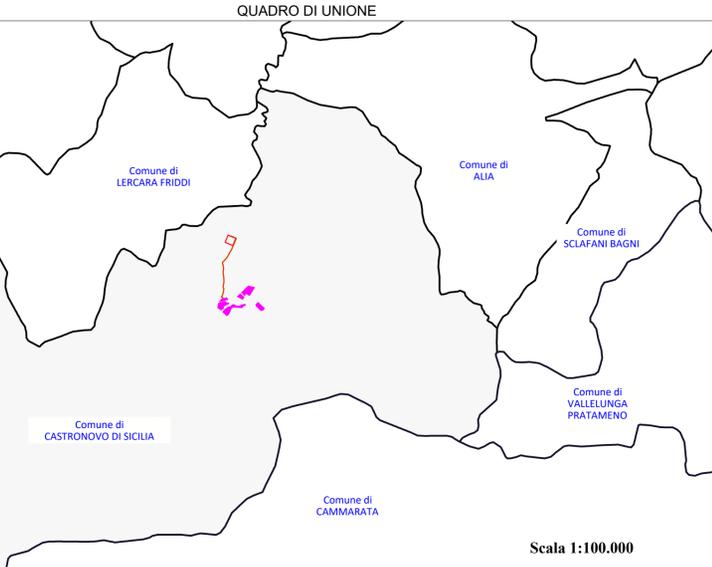

REGIONE SICILIA
 PROVINCIA DI PALERMO
COMUNE DI CASTRONOVO DI SICILIA
 LOCALITÀ GROTICELLI

Oggetto:
PROGETTO DEFINITIVO PER LA COSTRUZIONE E L'ESERCIZIO DI UN IMPIANTO AGRO-FOTOVOLTAICO AVENTE POTENZA DI PICCO PARI A 15,48 MWp E POTENZA NOMINALE PARI A 14,42 MW E RELATIVE OPERE DI CONNESSIONE

Sezione:
SEZIONE C - STUDIO D'INSERIMENTO URBANISTICO E VINCOLISTICO

Elaborato:
INQUADRAMENTO RISPETTO AL PAI

Nome file stampa: FV.CST01.PD.C.06.pdf	Codifica Regionale: RS12EPD0016A0_ElaboratoGrafico_02_06	Scala: 1: 10 000	Formato di stampa: 831X586
---	---	---------------------	-------------------------------

Nome elaborato: FV.CST01.PD.C.06	Tipologia: D	Proponente: E-WAY 5 S.r.l. Piazza di San Lorenzo in Lucina, 4 00186 ROMA (RM) P.IVA. 16647371000	Progettista: E-WAY 5 S.r.l. Piazza di San Lorenzo in Lucina, 4 00186 ROMA (RM) P.IVA. 16647371000
-------------------------------------	-----------------	--	---

EWAY 5

E-WAY 5 S.r.l.
 Piazza di San Lorenzo in Lucina, 4
 00186 ROMA (RM)
 C.E./P.Iva 16647371000
 PEC: e-way5@egalmail.it

CODICE	REV. n.	DATA REV.	REDAZIONE	VERIFICA	VALIDAZIONE
FV.CST01.PD.C.06	00	06/2022	D.Verrone	A.Bottone	A.Bottone

E-WAY 5 S.r.l. Sede legale: Piazza di San Lorenzo in Lucina, 4 00186 ROMA (RM) PEC: e-way5@egalmail.it tel. +39 0664414500