SEZIONE A
36 kV

SEZIONE A
150 kV

SEZIONE A
380 kV

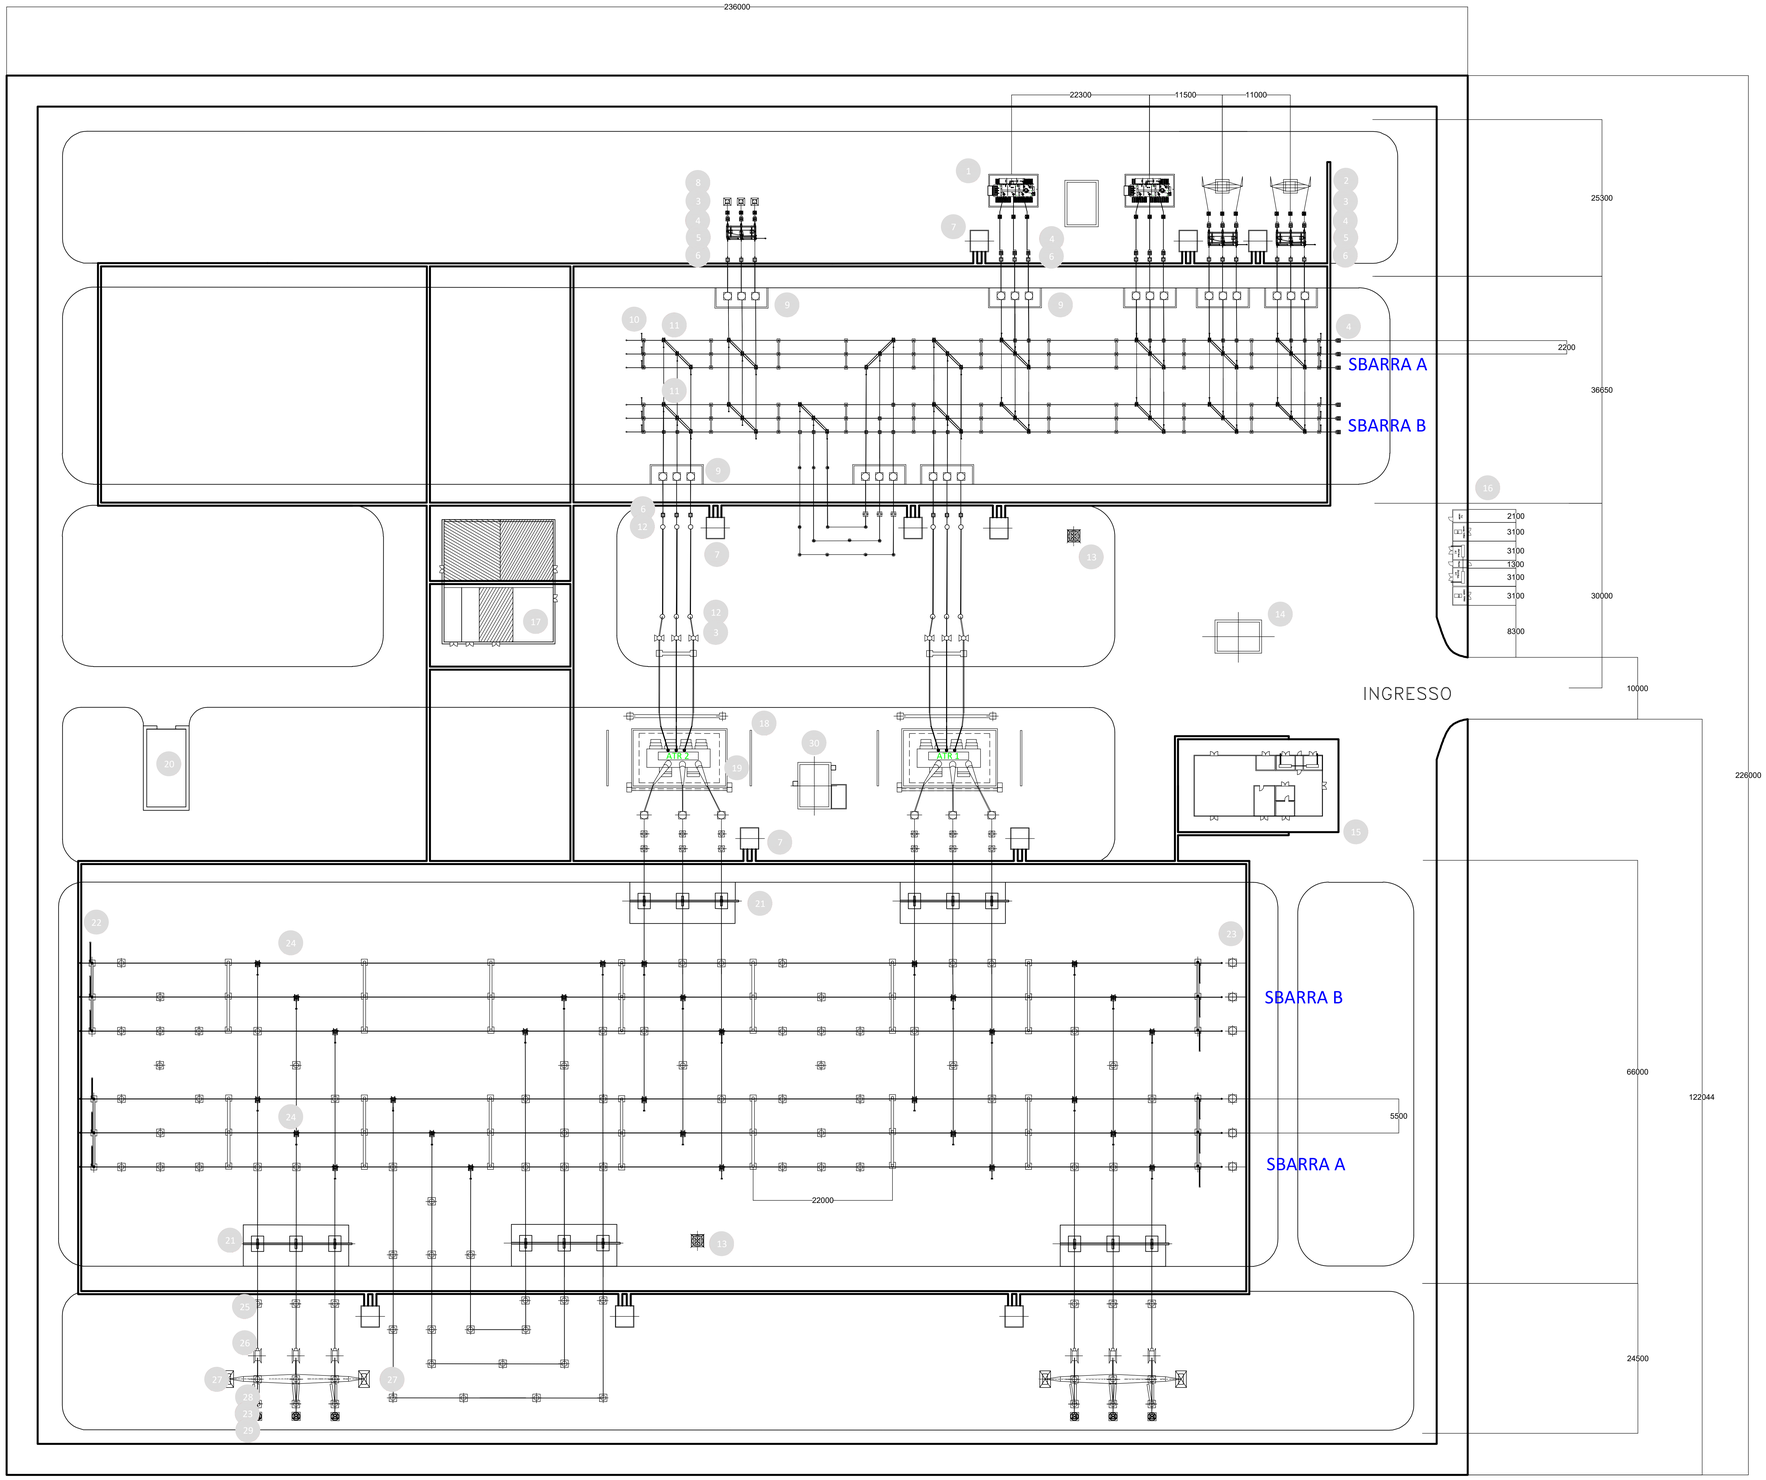


Futuro collegamento
alla linea *"Ciminna"*

Futuro collegamento
alla linea
*"Chiaramonte Gulfi"*

## LEGENDA

| | |
|---|---|
| 1 | TRASFORMATORI DI CORRENTI A 36 KV |
| 2 | PORTALE ARRIVO LINEA IN AEREO 150 kV |
| 3 | SCARICATORI PER SOVRATENSIONI 150 kV |
| 4 | TRASFORMATORI DI TENSIONE CAPACITIVO 150 kV |
| 5 | SEZIONATORE UNIPOLARE ORIZZONTALE CON LAME DI TERRA 150 kV |
| 6 | TRASFORMATORE DI CORRENTE 150 kV |
| 7 | CHIOSCO PER APPARECCHIATURE ELETTRICHE |
| 8 | PORTALE ARRIVO LINEA IN CAVO 150 kV |
| 9 | INTERRUTTORE TRIPOLARE 150 kV |
| 10 | SEZIONATORE UNIPOLARE VERTICALE CON LAME DI TERRA 150 kV |
| 11 | SEZIONATORE UNIPOLARE VERTICALE PANTOGRAFO 150 kV |
| 12 | COLONNINO ROMPITRATTA 150 kV |
| 13 | TORRE FARO |
| 14 | VASCA RACCOLTA ACQUA PIOVANA |
| 15 | EDIFICI COMANDI |
| 16 | EDIFICI CONSEGNA MT E TLC |
| 17 | EDIFICIO SERVIZI AUSILIARI |
| 18 | MURO PARA FIAMMA |
| 19 | AUTOTRASFORMATORE 250 MVA 380/150 kV |
| 20 | MAGAZZINO |
| 21 | INTERRUTTORE TRIPOLARE 380 kV |
| 22 | SEZIONATORE UNIPOLARE VERTICALE CON LAME DI TERRA 380 kV |
| 23 | TRASFORMATORI DI TENSIONE CAPACITIVO 380 kV |
| 24 | SEZIONATORE TRIPOLARE VERTICALE PANTOGRAFO 380 kV |
| 25 | TRASFORMATORE DI CORRENTE 380 kV |
| 26 | SEZIONATORE UNIPOLARE ORIZZONTALE CON LAME DI TERRA 380 kV |
| 27 | PORTALE LINEA 380 kV h=20 m |
| 28 | BOBINE DI SBARRAMENTO PER ONDE CONVOGLIATE 380 kV |
| 29 | SCARICATORE 380 kV |
| 30 | VASCA RACCOLTO OLIO TRAFO |

# REGIONE SICILIA

PROVINCIA DI PALERMO

## COMUNE DI CASTRONOVO DI SICILIA

**Oggetto:**

**PROGETTO DEFINITIVO PER LA COSTRUZIONE E L'ESERCIZIO DI UN IMPIANTO AGRO-FOTOVOLTAICO AVENTE POTENZA DI PICCO PARI A 15,48 MWp E POTENZA NOMINALE PARI A 14,42 MW E RELATIVE OPERE DI CONNESSIONE**

**Sezione:**

**SEZIONE H - ELABORATI PROGETTUALI SISTEMA ELETTRICO**

**Elaborato:**

**STAZIONE ELETTRICA DI TRASFORMAZIONE 380/150/36 kV RTN - PLANIMETRIA E SEZIONI ELETTROMECCANICHE**

| | | | |
|---|---|---|---|
| **Nome file stampa:** FV.CST01.PD.H.03.pdf | **Codifica Regionale:** R12EPD0005A02_ElaboratoGrafico_07_03 | **Scala:** 1:350 | **Formato di stampa:** A1 |
| **Nome elaborato:** FV.CST01.PD.H.03 | **Tipologia:** D | | |

**Proponente:**

**E-WAY 5 S.r.l.**
Piazza di San Lorenzo in Lucina, 4
00186 ROMA (RM)
P.IVA. 16647371000

**Progettista:**

**E-WAY 5 S.r.l.**
Piazza di San Lorenzo in Lucina, 4
00186 ROMA (RM)
P.IVA. 16647371000

E-WAY 5 S.R.L.
P.zza di San Lorenzo in Lucina, 4
00186 - Roma
C.F./P.Iva 16647371000
PEC: e-way5srl@legalmail.it

| CODICE | REV. n. | DATA REV. | REDAZIONE | VERIFICA | VALIDAZIONE |
|---|---|---|---|---|---|
| FV.CST01.PD.H.03 | 00 | 07/2022 | A.Tizzano | A.Bottone | A.Bottone |


E-WAY 5 S.r.l.

Sede legale
Piazza di San Lorenzo in Lucina, 4
00186 ROMA (RM)
PEC: e-way5srl@legalmail.it tel: +39 0694414500