


INQUADRAMENTO D'IMPIANTO RISPETTO ALLO STRUMENTO URBANISTICO VIGENTE

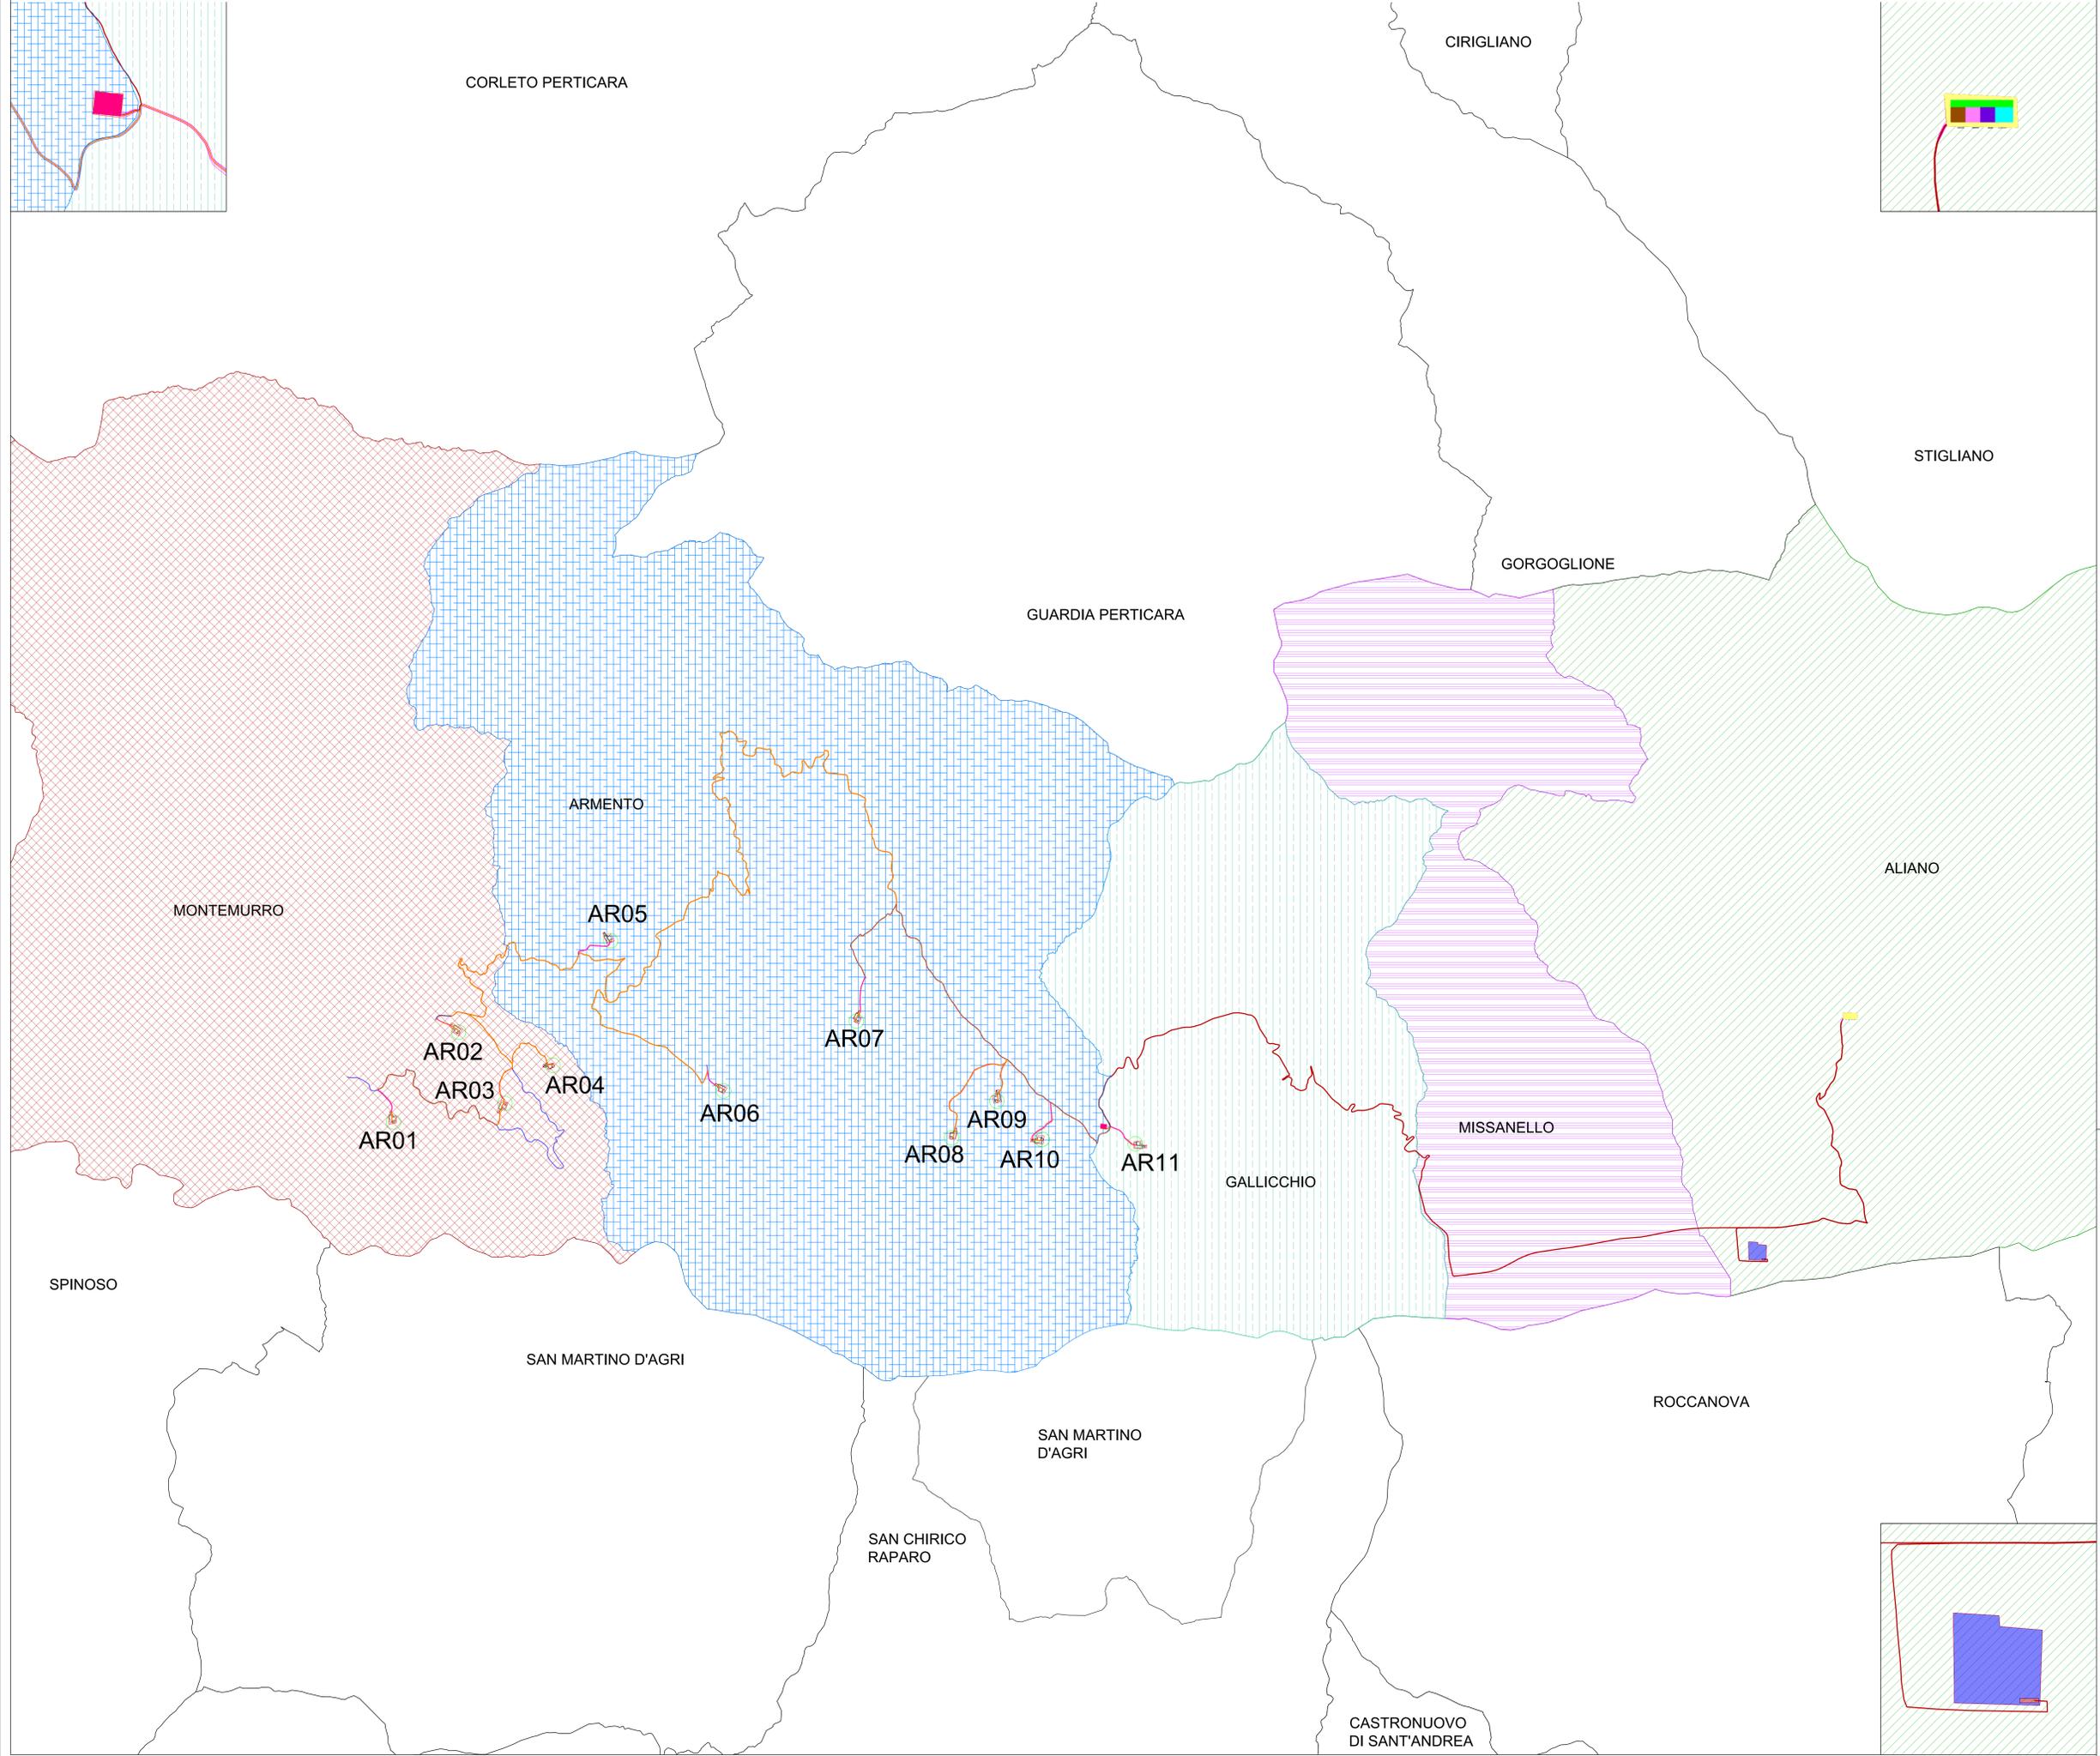

**LEGENDA**

- AR n°...
- Piazzola di montaggio
- Rotore WTG - D = 170 m
- Strade esistenti da adeguare
- Ingombro viabilità di progetto
- Linea MT su strada esistente e di nuova realizzazione
- Linea AT su strada esistente e di nuova realizzazione
- SEU 150/33 kV
- SE RTN TERNA 380/150 kV di Aliano
- NUOVO STALLO AT
- STAZIONE CONDIVISA
- AREA CONDIVISA AT 150 kV
- AREA BASILICATA PRIME SRL
- AREA PRODUTTORE 3
- AREA PRODUTTORE 2
- AREA PRODUTTORE 1
- COMUNE DI MONTEMURRO\_R.U. del 19/05/2011
- COMUNE DI ARMENTO\_R.U. del 28/11/2006
- COMUNE DI GALLICCHIO\_P.R.G. del 31/05/1988
- COMUNE DI MISSANELLO\_P.R.G. del 8/03/1994
- COMUNE DI ALIANO\_P.R.G. del 30/04/1984

Le opere dell'impianto eolico ricadono in Zona Agricola, come da strumenti urbanistici vigenti nei relativi Comuni

AUTORIZZAZIONE UNICA EX D. LGS. N. 387/2003

PROGETTO DEFINITIVO  
PARCO EOLICO VAL D'AGRI

Titolo elaborato:  
INQUADRAMENTO D' IMPIANTO RISPETTO ALLO STRUMENTO URBANISTICO VIGENTE

CG	PD	GD	Prima Emissione	07/12/2022	00
REDDATTO	CONTR.	APPROV.	DESCRIZIONE REVISIONE DOCUMENTO	DATA	REV

<p><b>PROPONENTE</b></p> <p><b>BASILICATA PRIME S.R.L.</b> Via G. Garibaldi n.15 74023 Grottaglie (TA)</p>	<p><b>CONSULENZA</b></p> <p><b>GE.CO.D'OR. S.R.L.</b> Via G. Garibaldi n.15 74023 Grottaglie (TA)</p> <p><b>PROGETTISTA</b> Ing. Gaetano D'Oronzio Via Goito 14 - Colobraro (MT)</p>
--	--

Codice: VAEGO14      Formato: A0      Scala: 1:25.000      Foglio: 1/1