

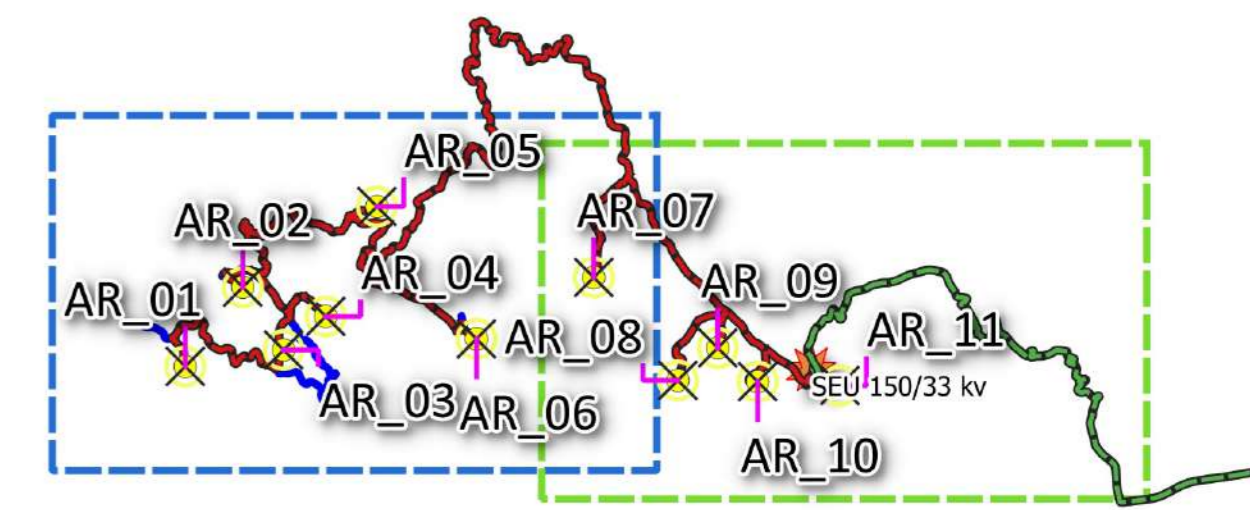


CARTA COROGRAFICA
Scala 1:100.000

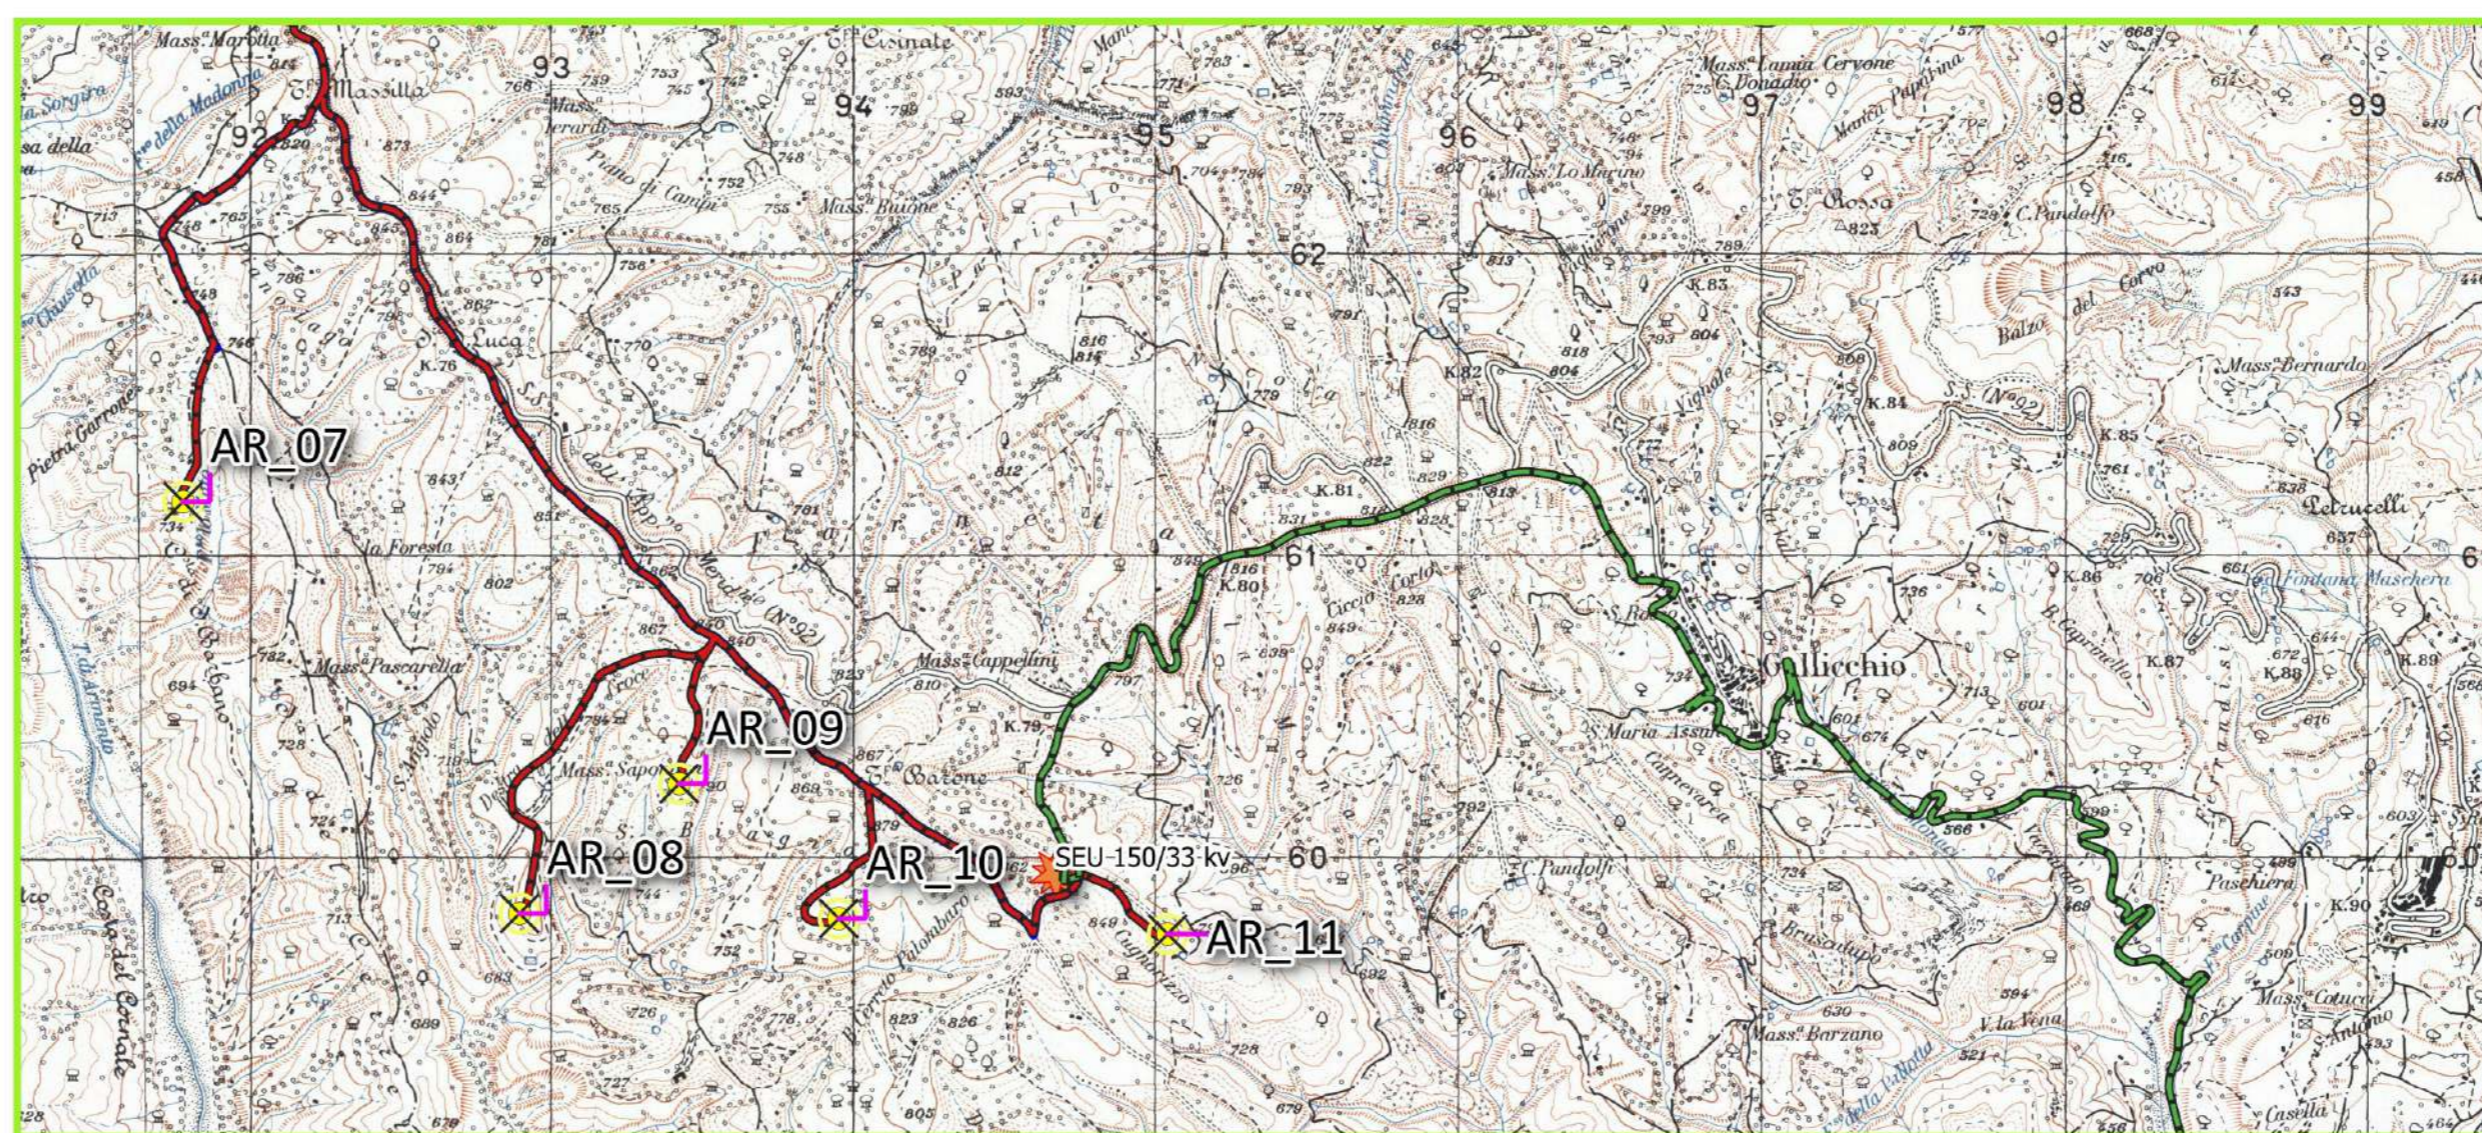


CARTA COROGRAFICA
Scala 1:25.000

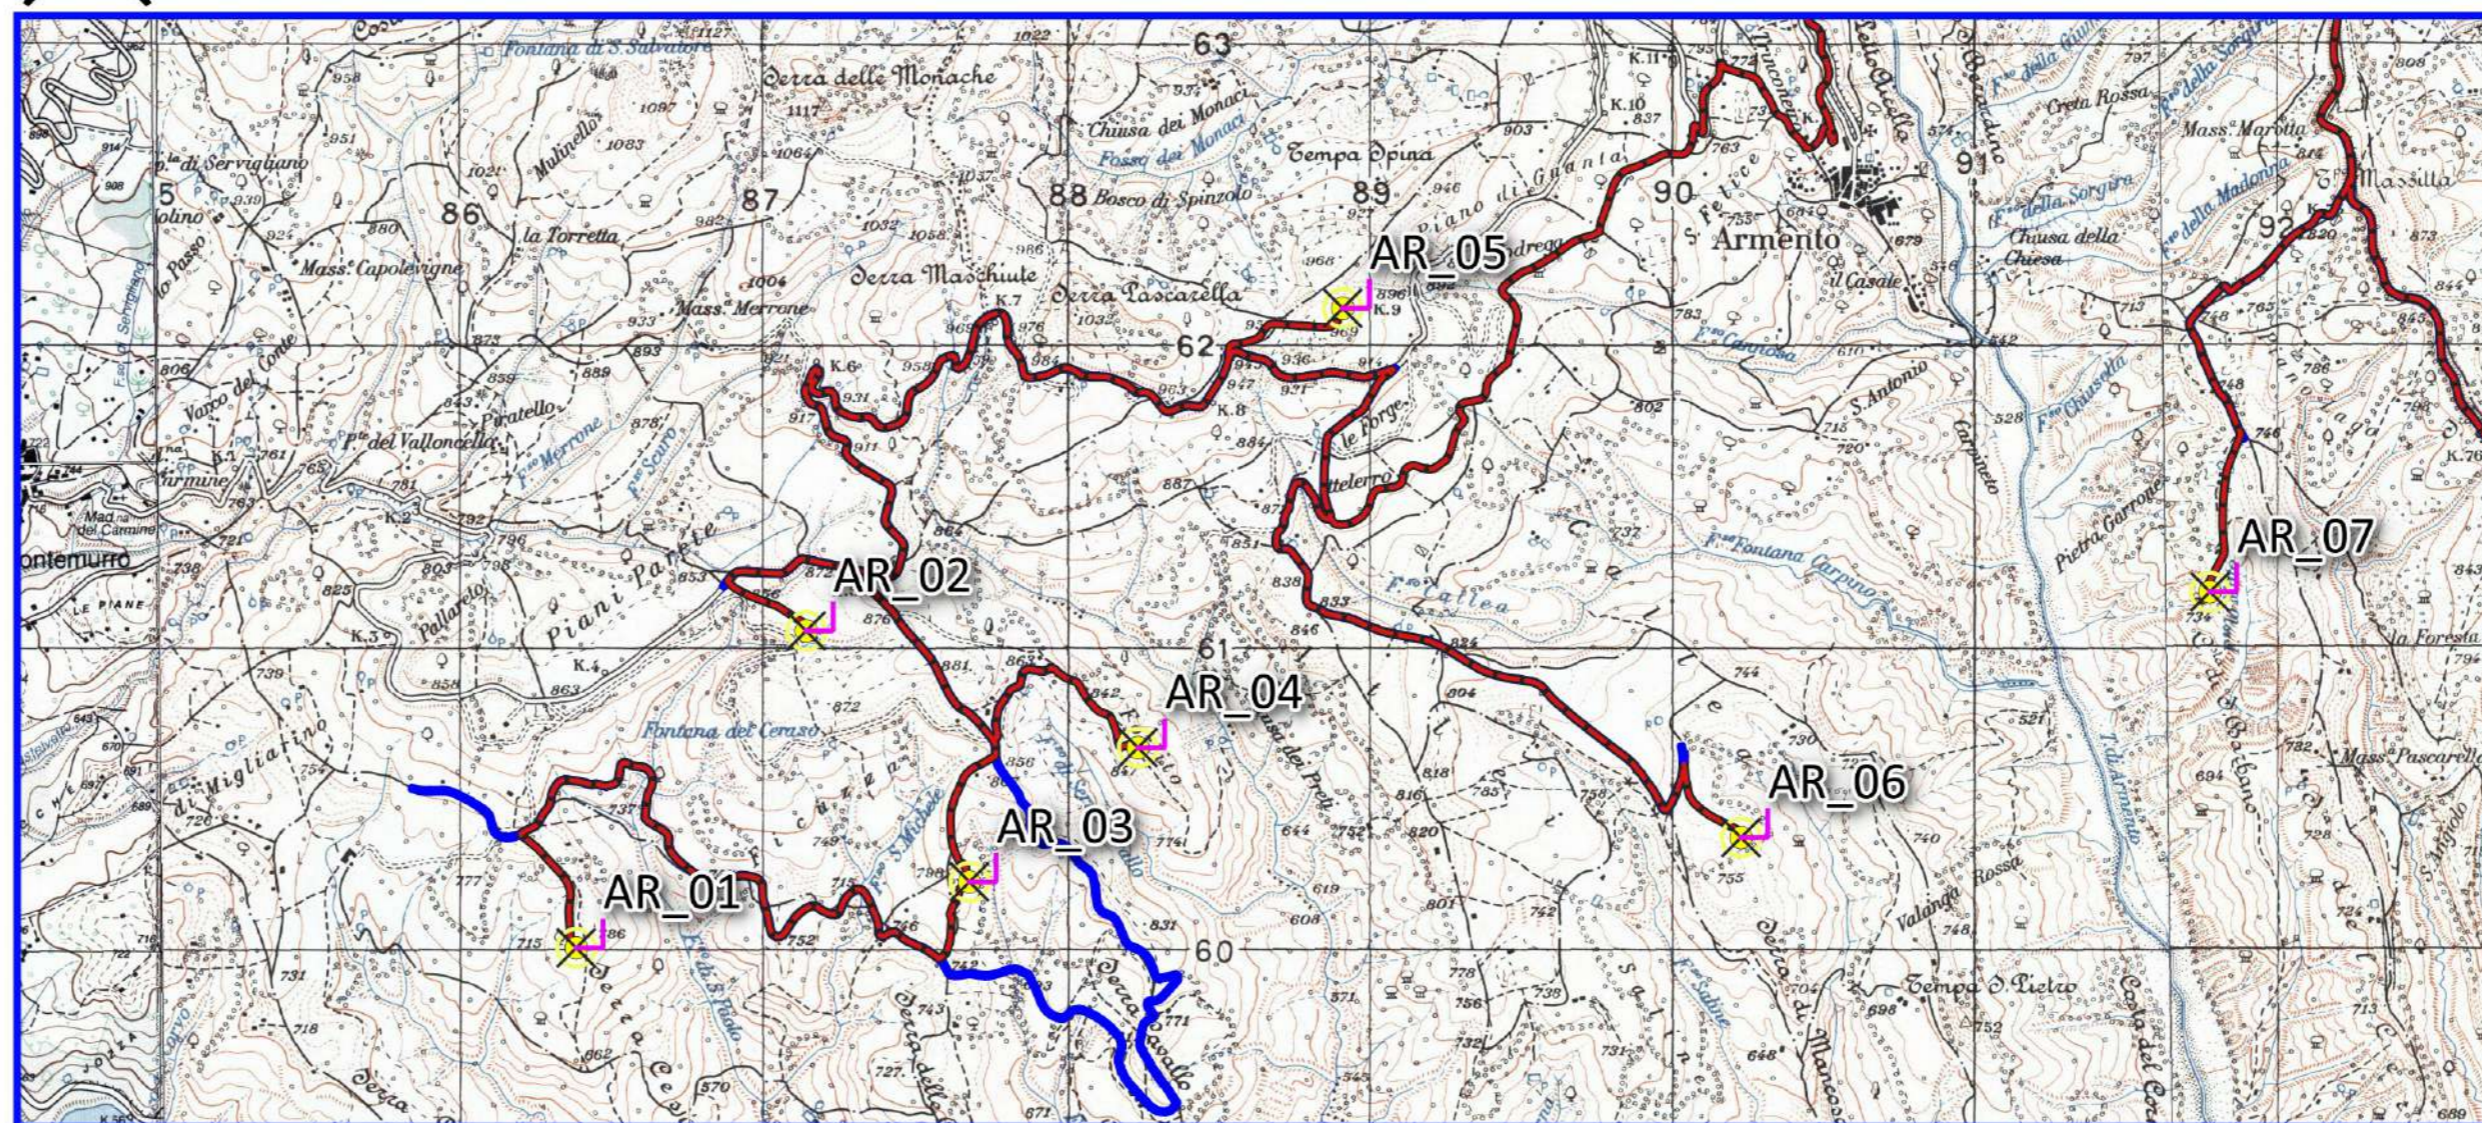


- Parco Val d'Agri**
- Aerogeneratore
 - Linea Alta Tensione
 - Linea Media Tensione
 - Viabilità esistente e da adeguare
 - Viabilità di progetto
 - SSE_TERNA
 - SEU 150/33 kv
 - Stazione condivisa
- Comuni interessato**
- Aliano
 - Armento
 - Gallicchio
 - Missanello
 - Montemurro

MODELLO DIGITALE DEL TERRENO

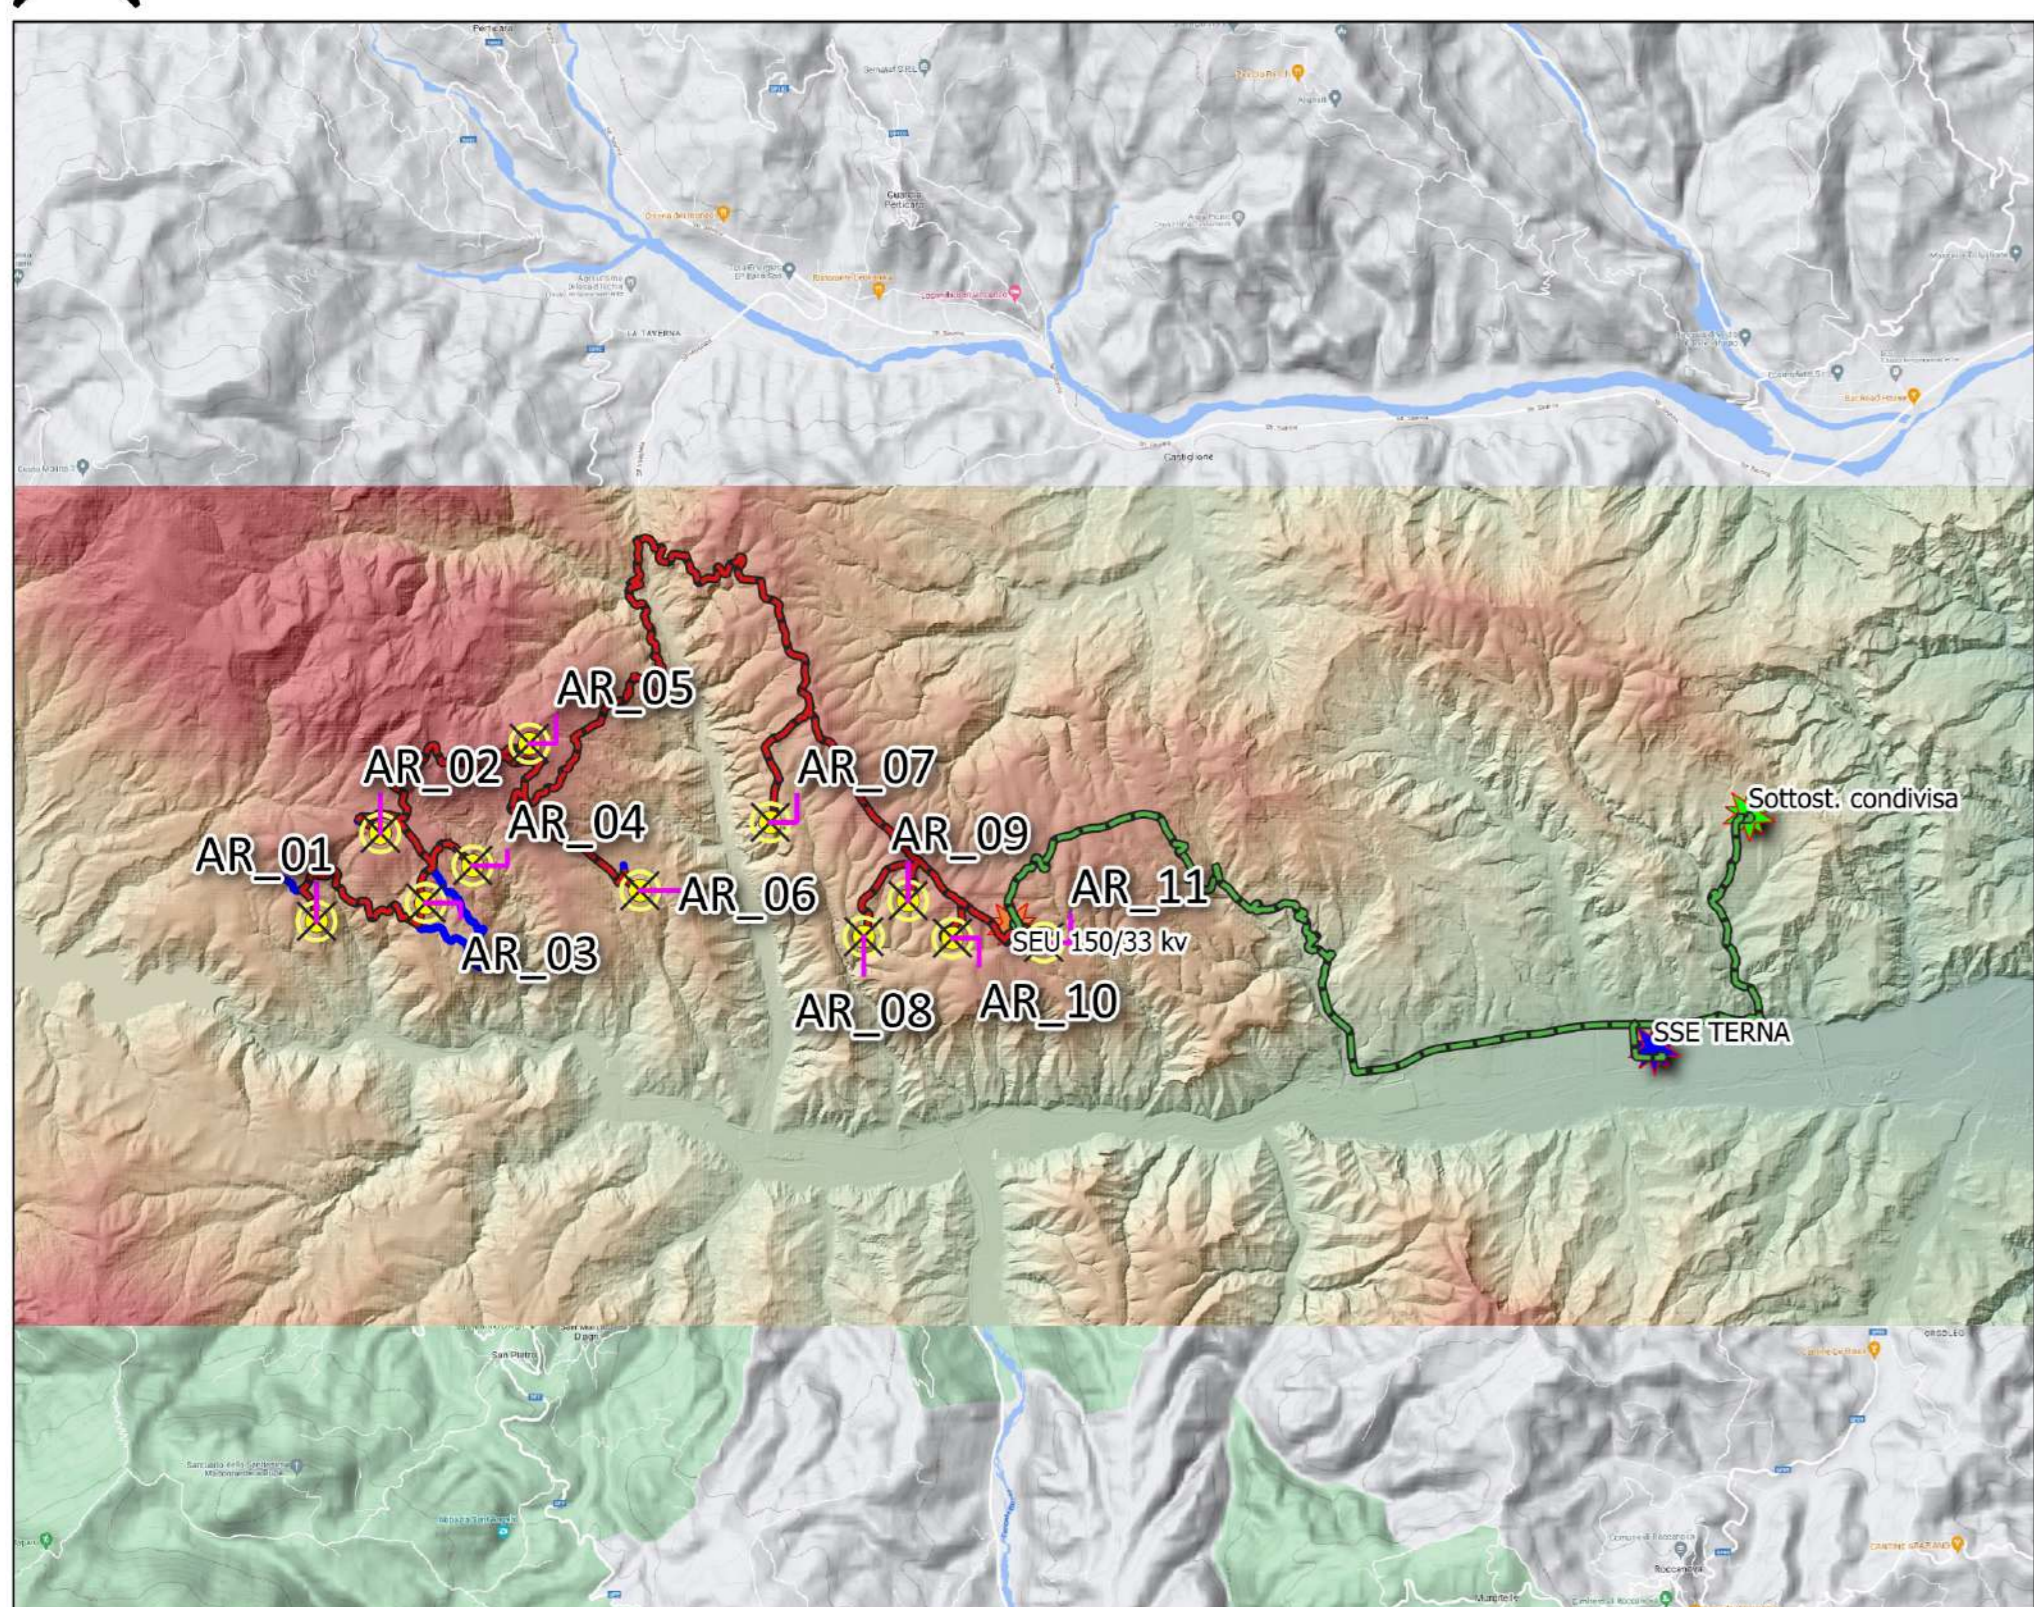

INQUADRAMENTO TERRITORIALE E IMMAGINE DA SATELLITE

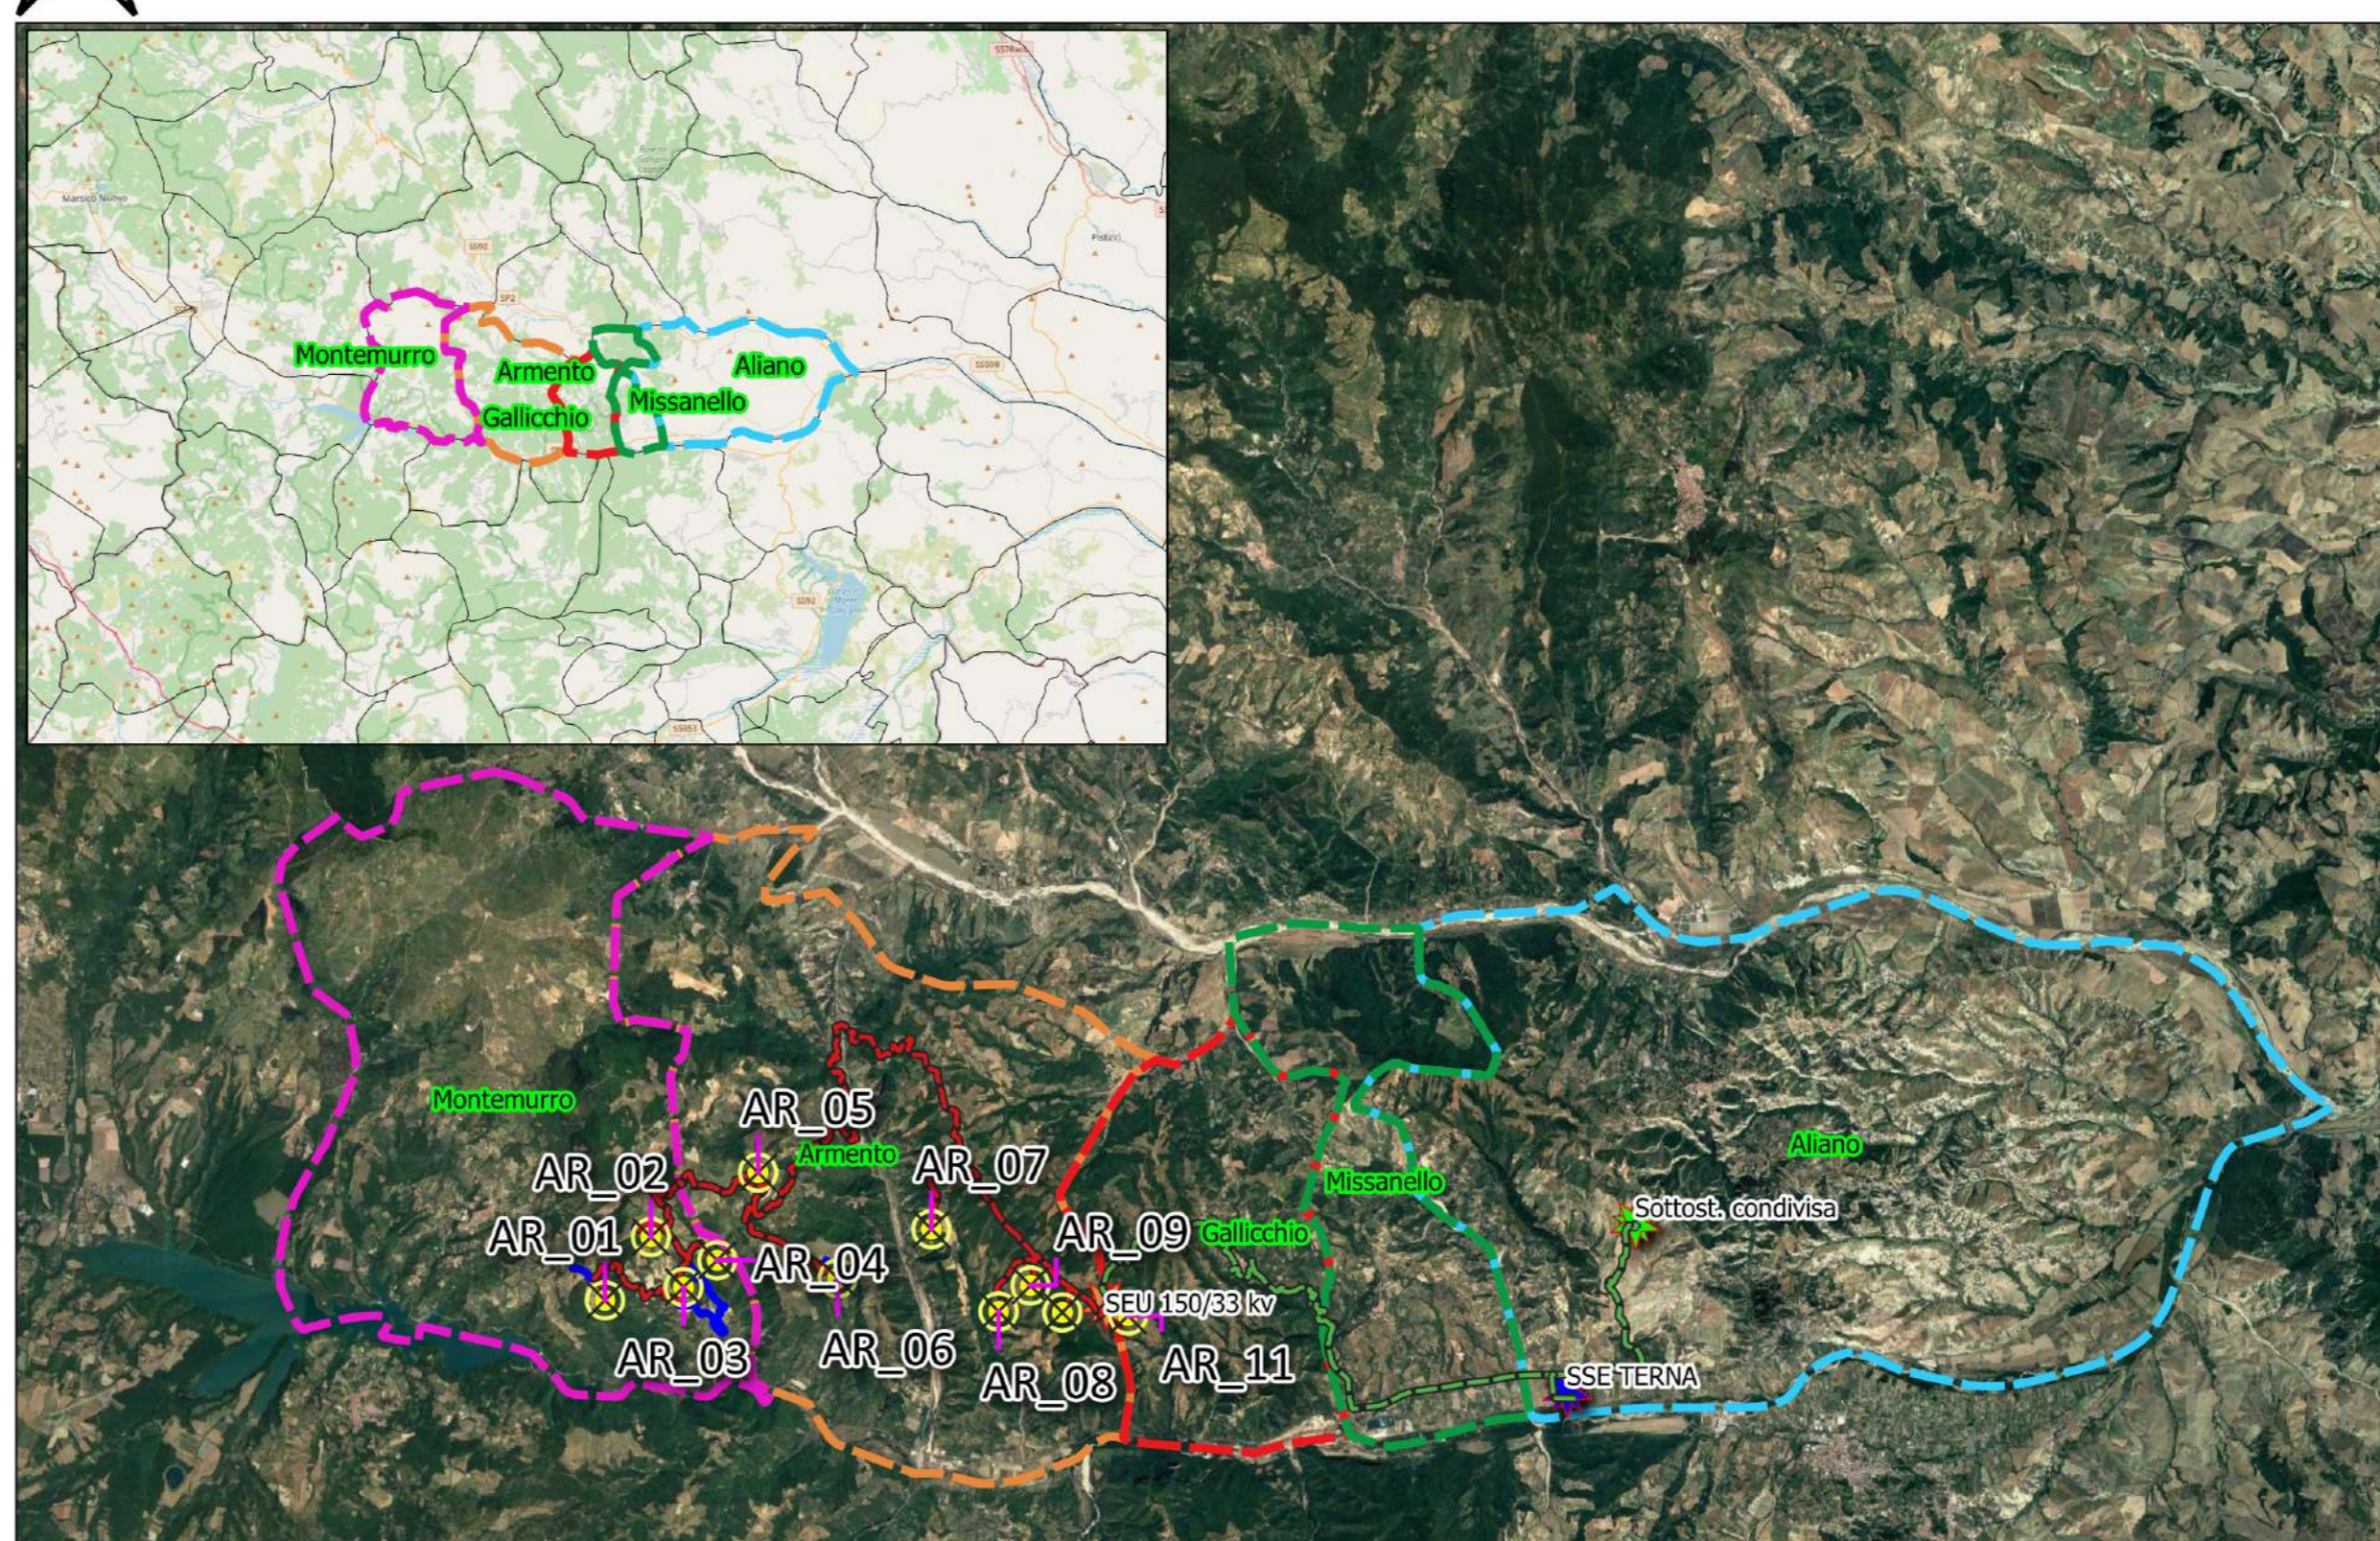

AUTORIZZAZIONE UNICA Ex D. Lgs. n. 387/2003



PROGETTO DEFINITIVO
PARCO EOLICO VAL D'AGRI

Titolo elaborato:
INQUADRAMENTO CARTOGRAFICO

| PA | GD | GD | EMMISSIONE | 07/12/22 | 0 | 0 |
|---------|--------|---------|---------------------------------|----------|-----|---|
| REDDATO | CONTR. | APPROV. | DESCRIZIONE REVISIONE DOCUMENTO | DATA | REV | |
| | | | | | | |

PROPRONENTE

BASILICATA PRIME S.R.L.
VIA G. GARIBALDI N. 15
74023 GROTTAGLIE (TA)

CONSULENZA

GE.CO.D'OR S.R.L.
VIA G. GARIBALDI N. 15
74023 GROTTAGLIE (TA)

PROGETTISTA
ING. GAETANO D'ORONZIO
VIA GOITO 14 - COLOBRARO (MT)

GEOLOGO
DOTT. PIER LUIGI ANASPARRI
VIA B. CROCE, 79
63100 ASCOLI PICENO (AP)

| | | | |
|-------------------|---------------|-------------------|-------------|
| Codice VAEG017 | Formato A4 | Scala 1:25.000 | Foglio / |
|-------------------|---------------|-------------------|-------------|