

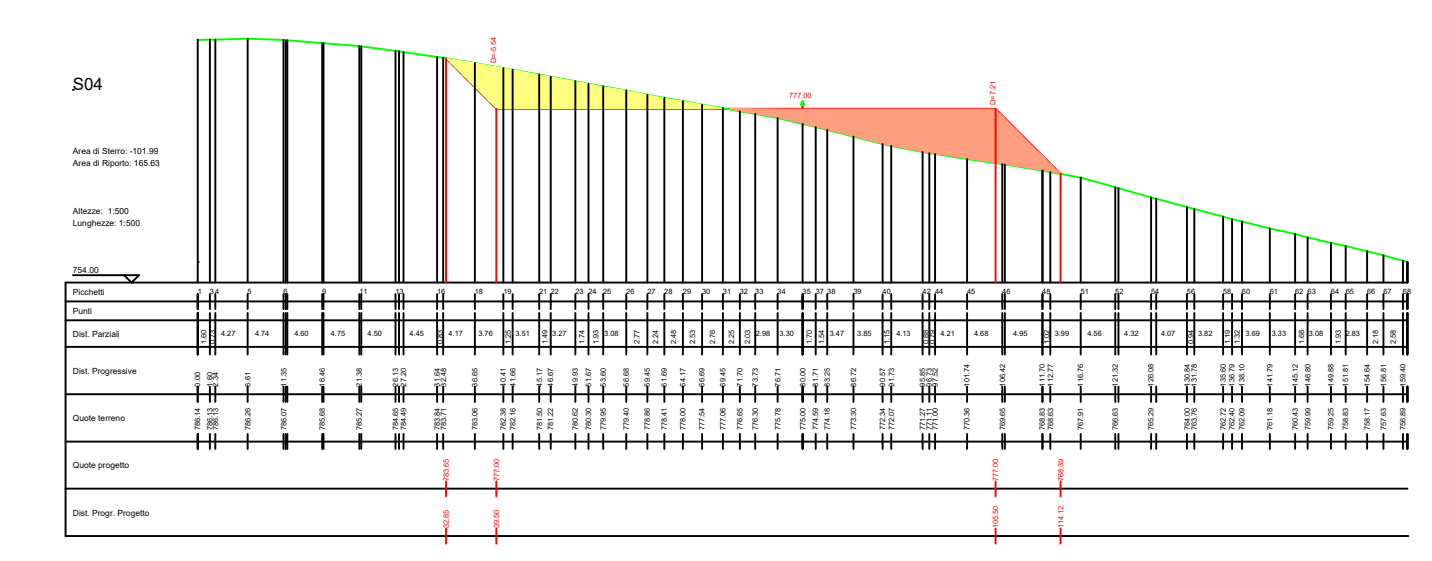
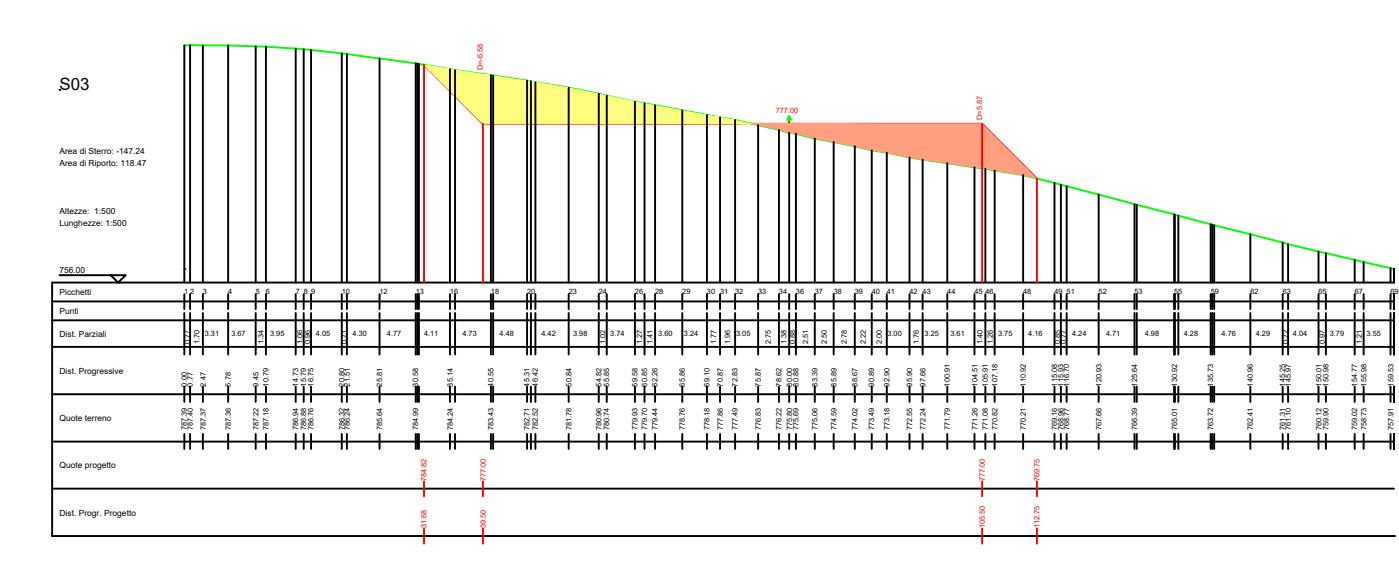
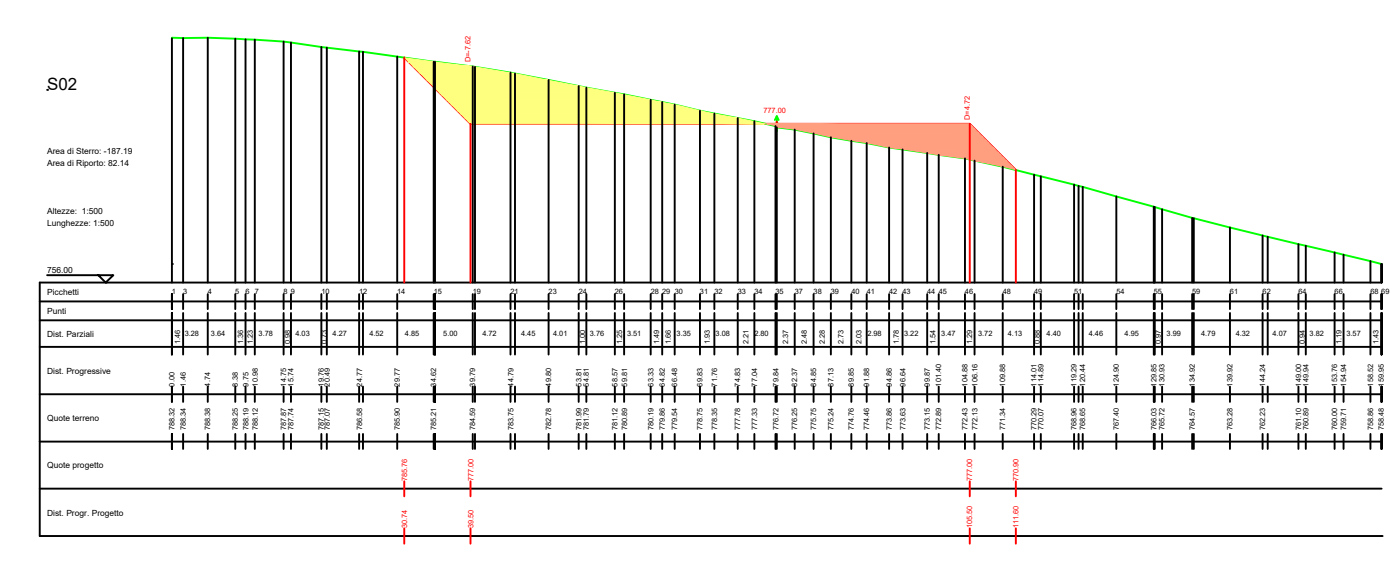
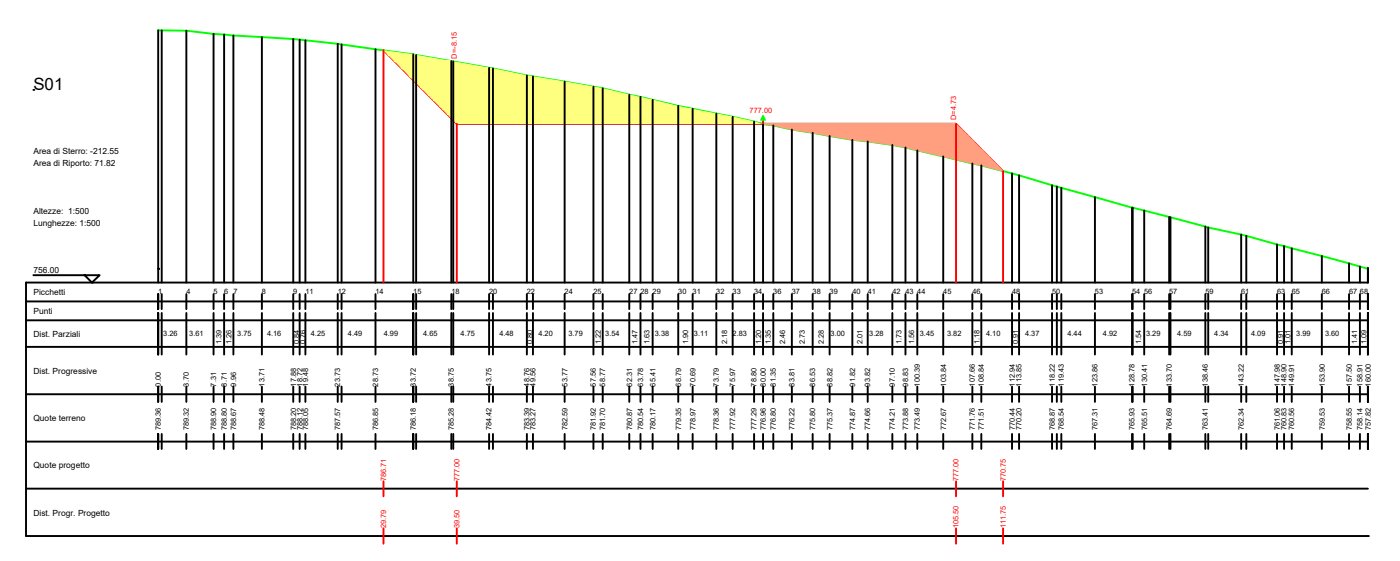
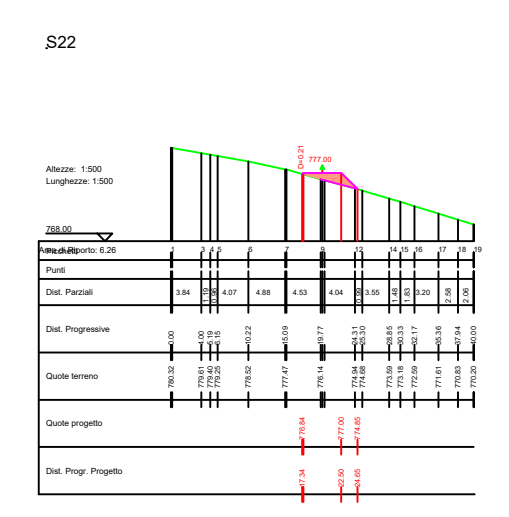
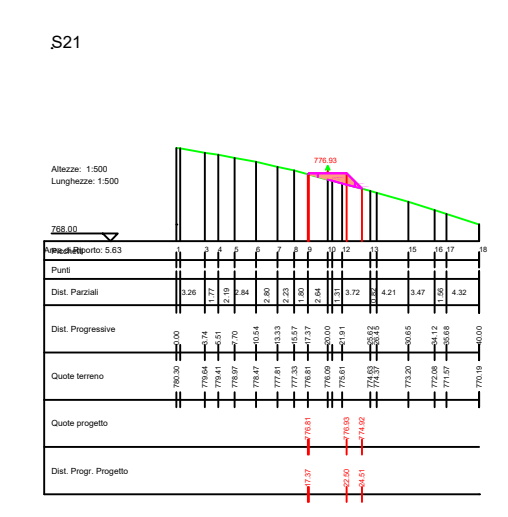
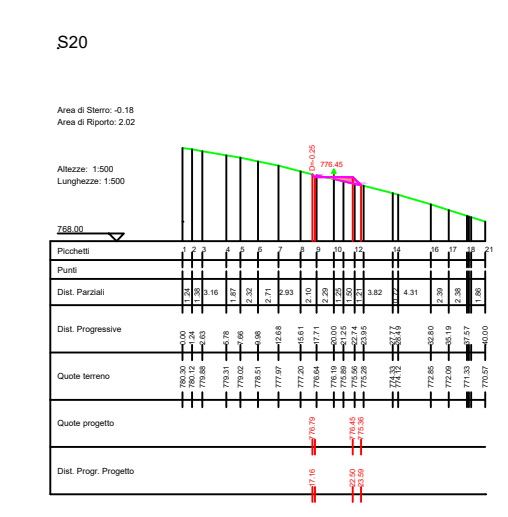
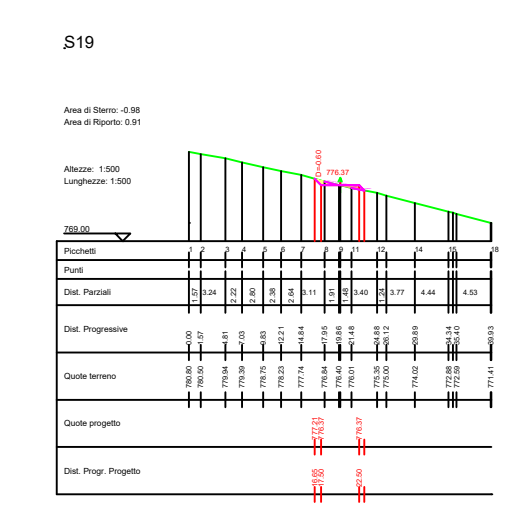
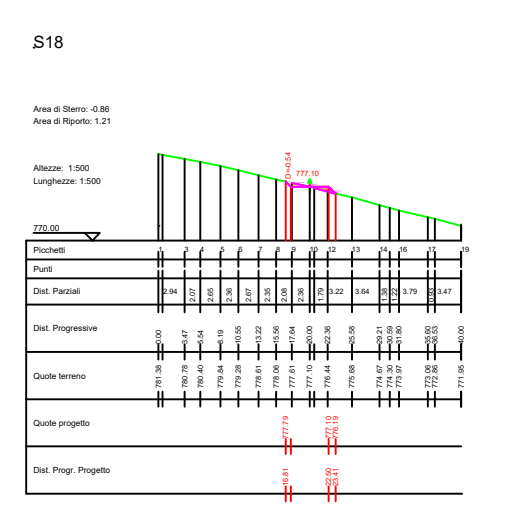
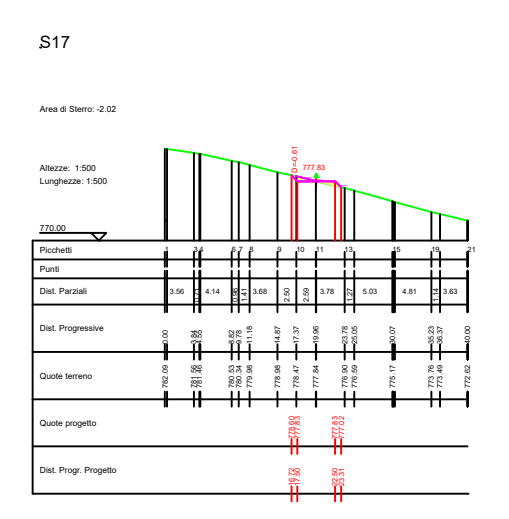
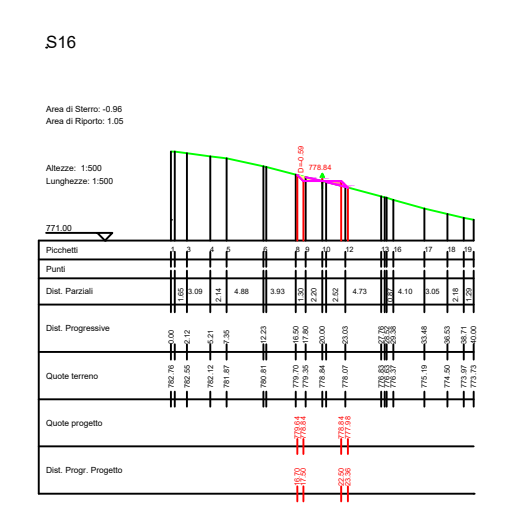
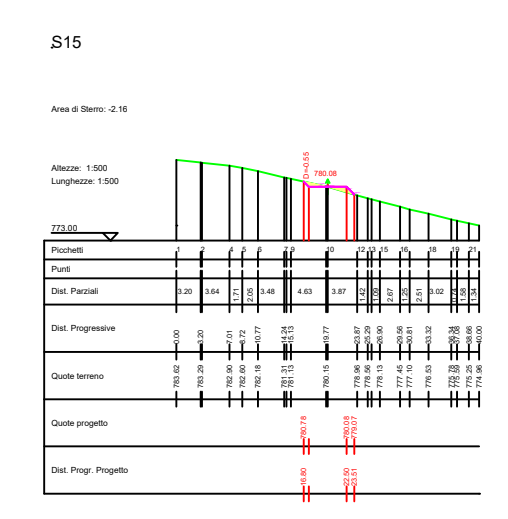
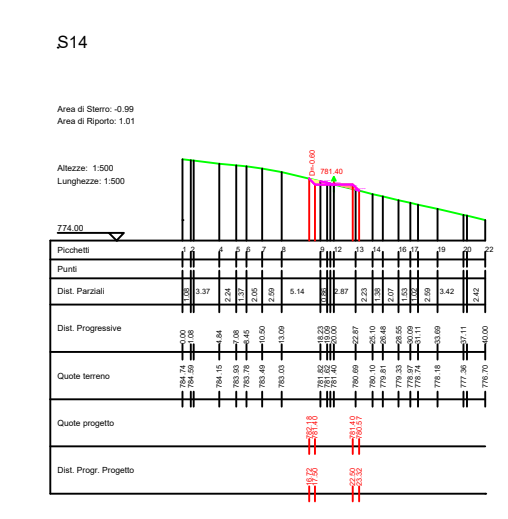
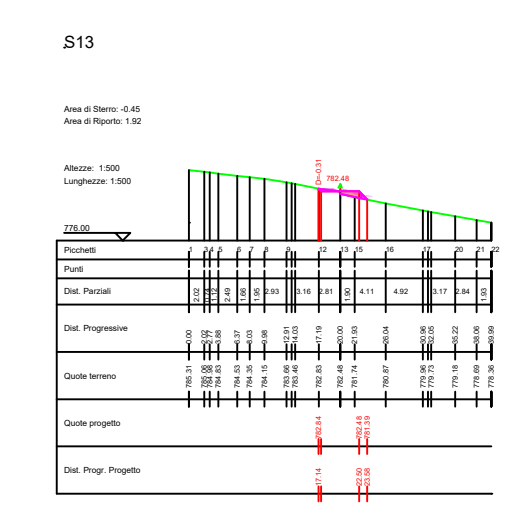
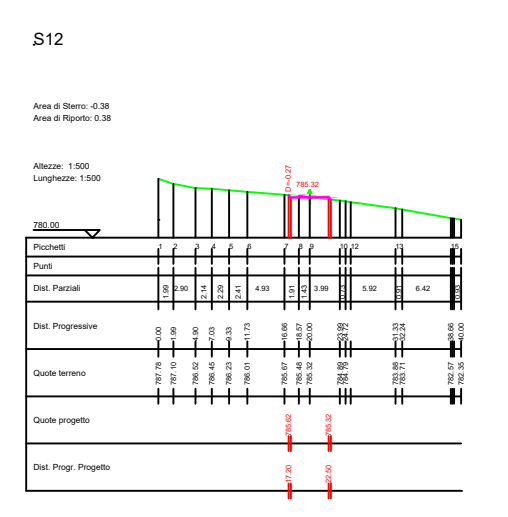
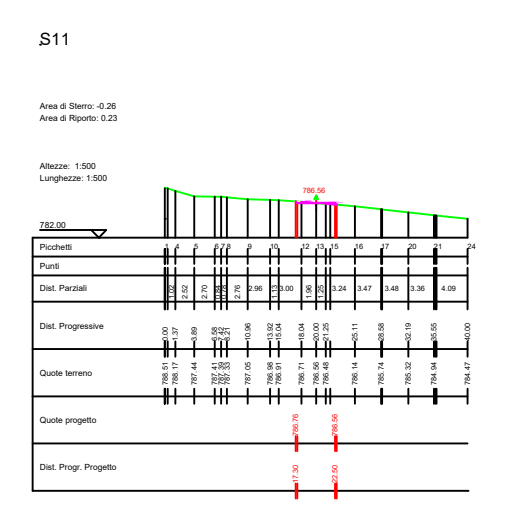
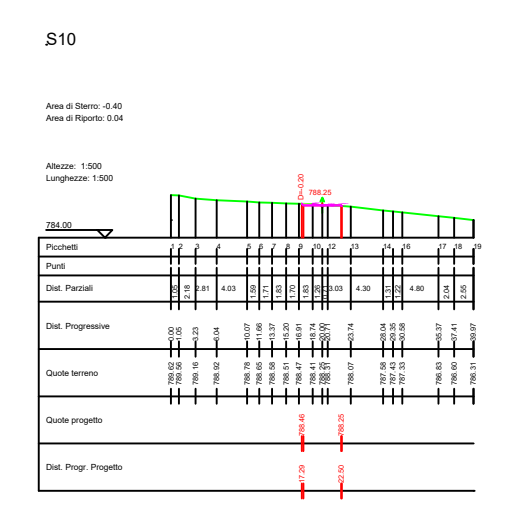
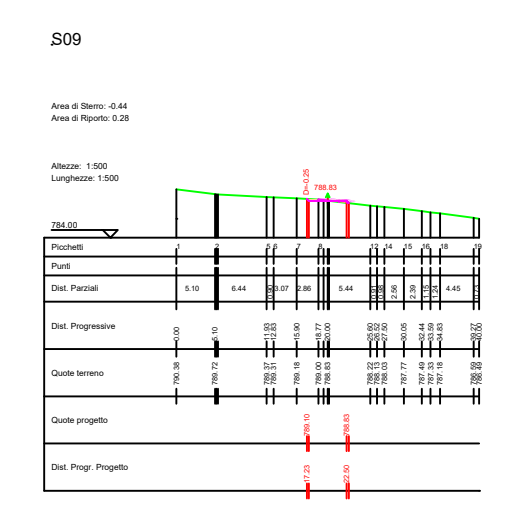
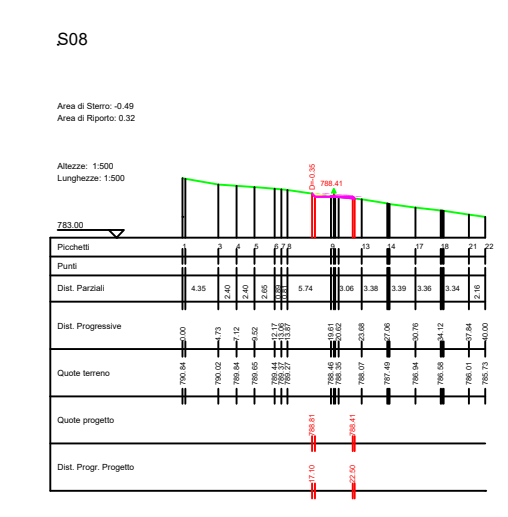
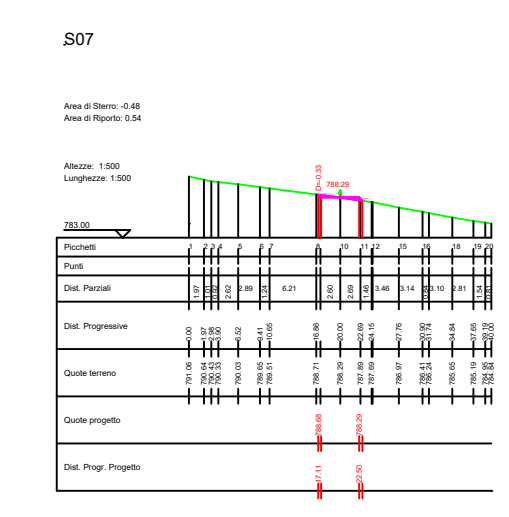
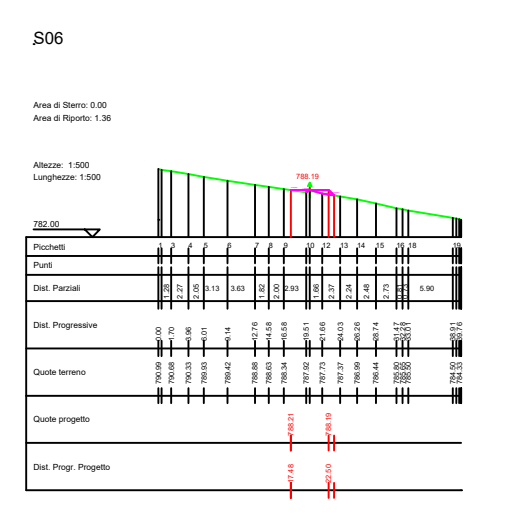
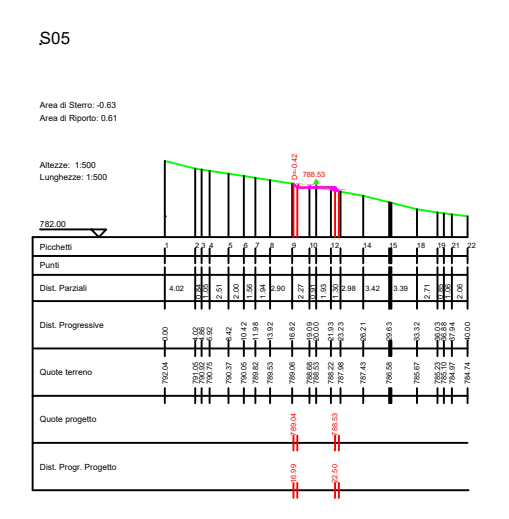
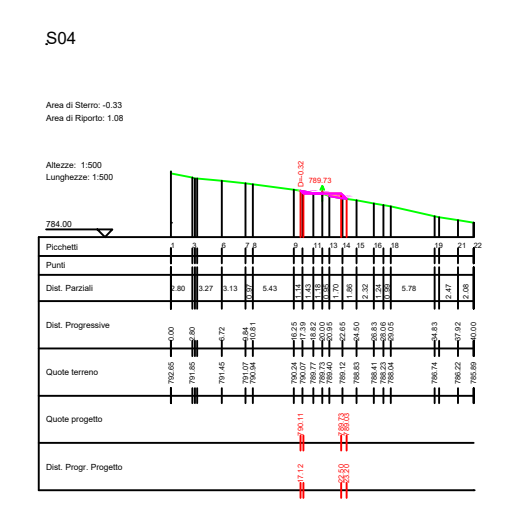
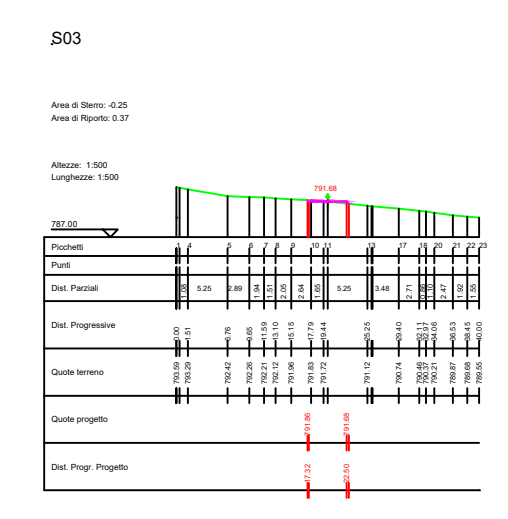


**SEZIONI PIAZZOLA AR01**

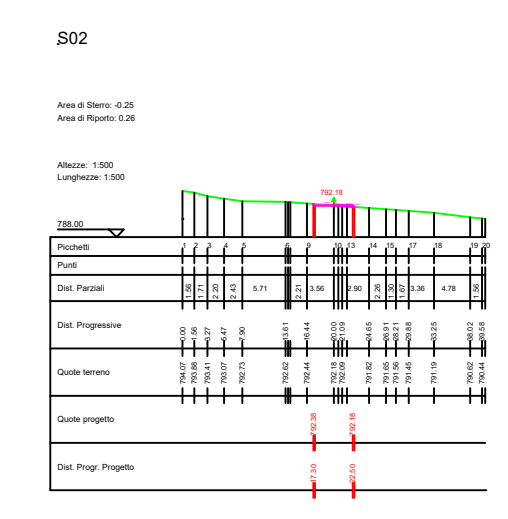

**SEZIONI STRADA PROFILLO A\_AR01**

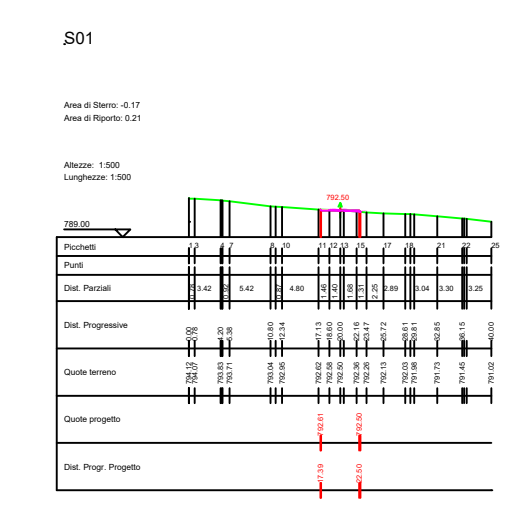

**LEGENDA**

Porzione di sterzo

Porzione di riporto

**AUTORIZZAZIONE UNICA EX D. LGS. N. 387/2003**




**PROGETTO DEFINITIVO  
PARCO EOLICO VAL D'AGRI**

Titolo elaborato:  
**SEZIONI VIABILITA', PIAZZOLA AR01...AR11, SE E STAZIONE  
CONDIVISA**

CG	PD	GD	Prima Emissione	07/12/2022	00
REDAITTO	CONTR.	APPROV.	DESCRIZIONE REVISIONE DOCUMENTO	DATA	REV



**BASILICATA PRIME S.R.L.**  
Via G. Garibaldi n.15  
74023 Grottaglie (TA)




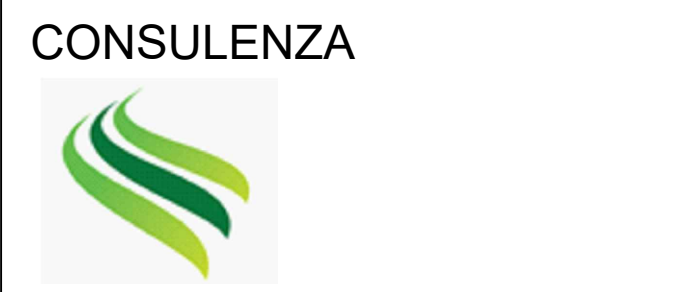


**GE.CO.D'OR. S.R.L.**  
Via G. Garibaldi n.15  
74023 Grottaglie (TA)
















**PROGETTISTA**  
Ing. Gaetano D'Oronzio  
Via Goito 14 - Colobraro (MT)

Codice VAOC049	Formato A1	Scala 1:500	Foglio 1/13
-------------------	---------------	----------------	----------------

**SEZIONI PIAZZOLA AR02**

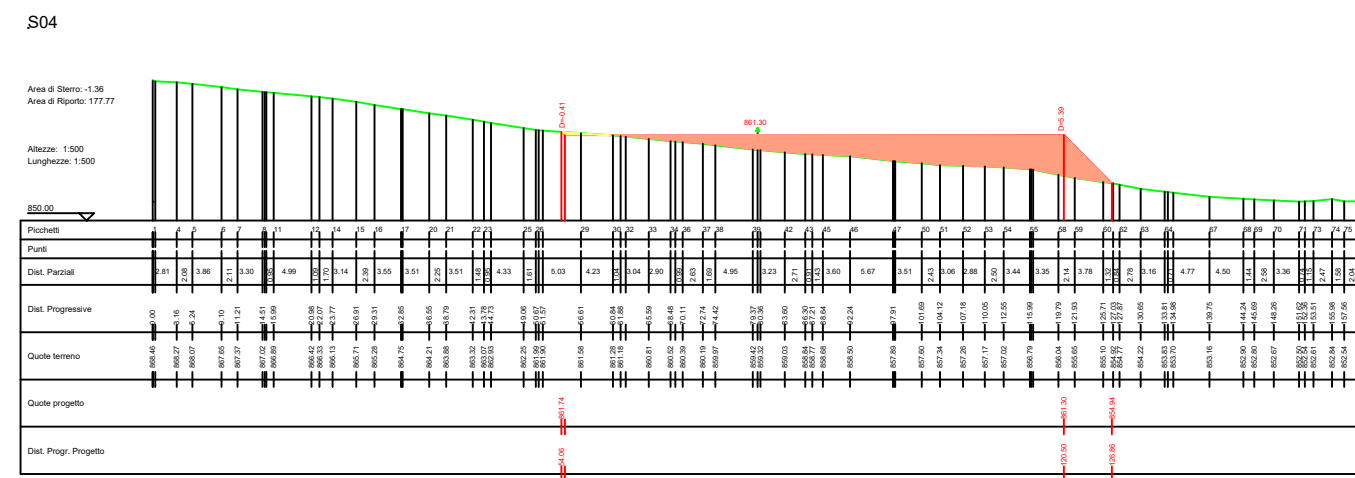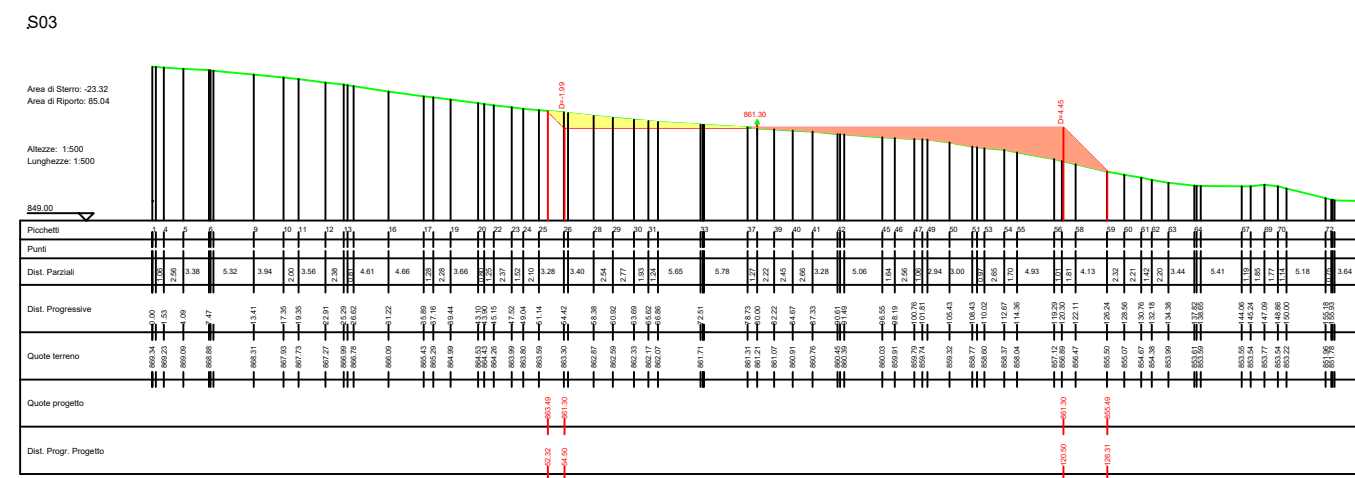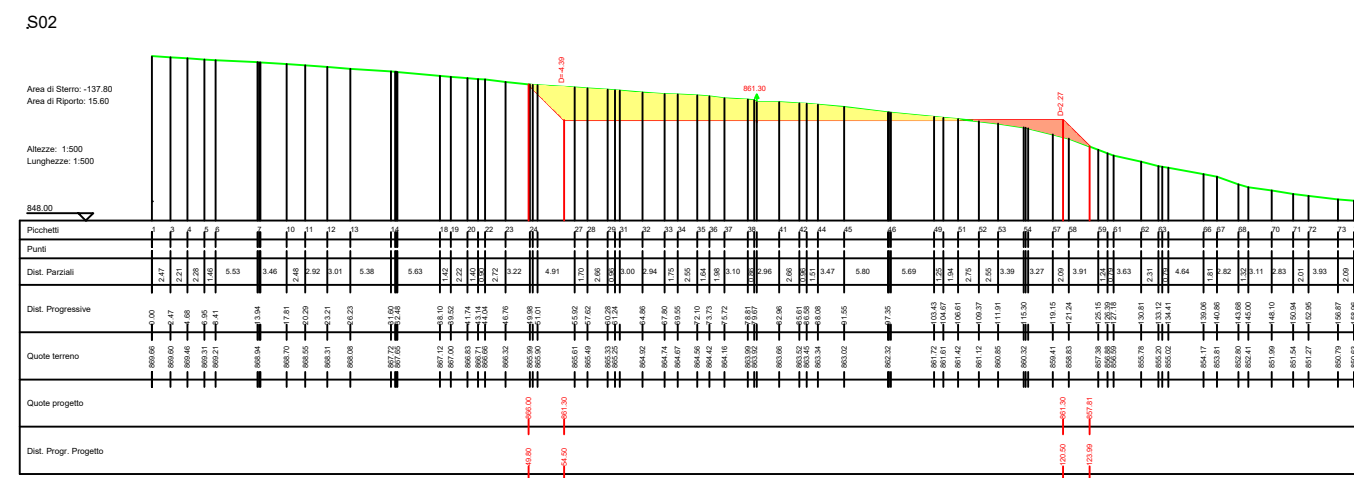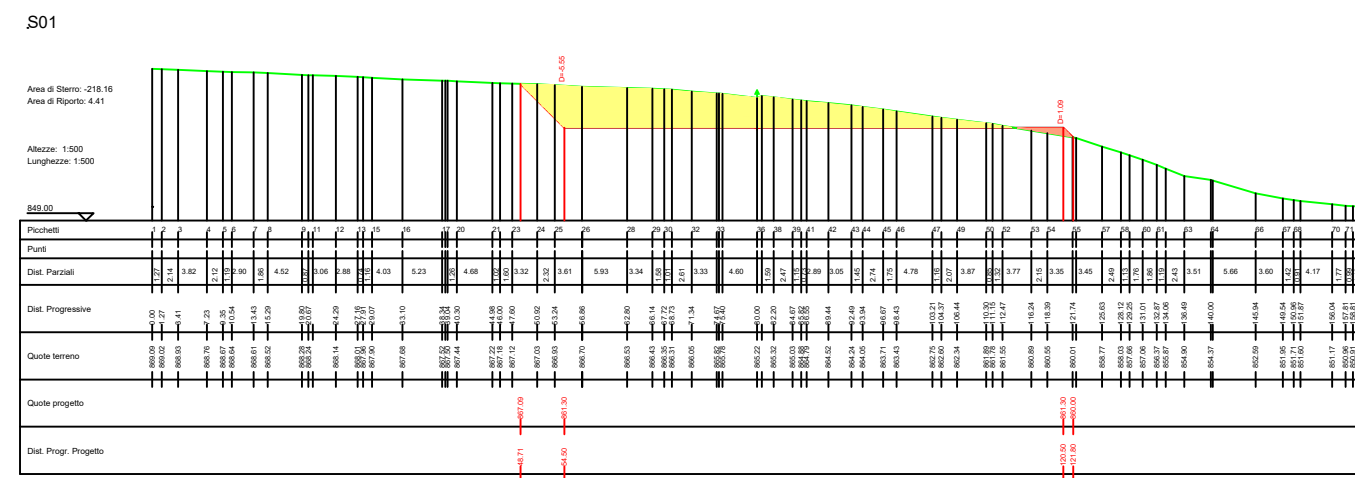

**SEZIONI STRADA PROFILO B\_AR02**

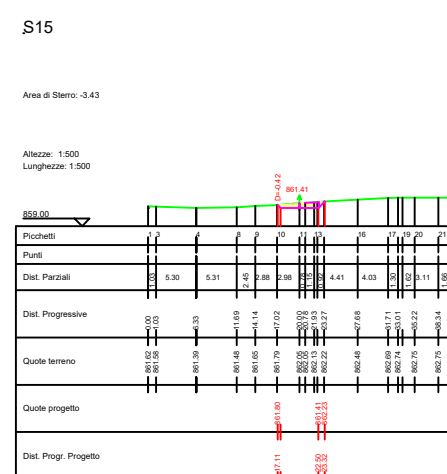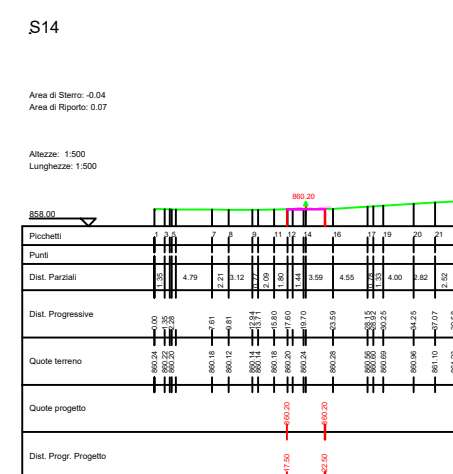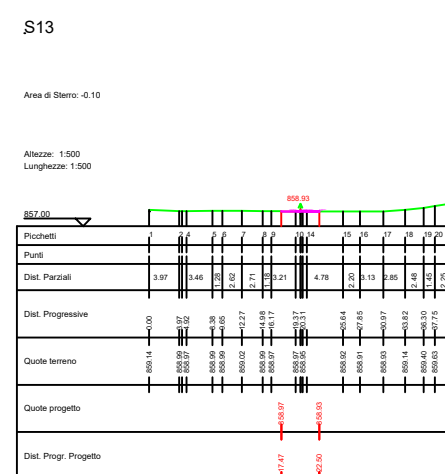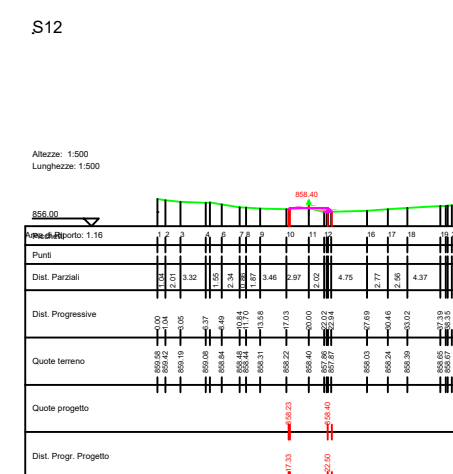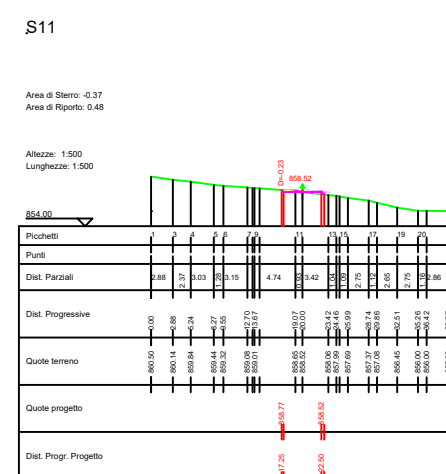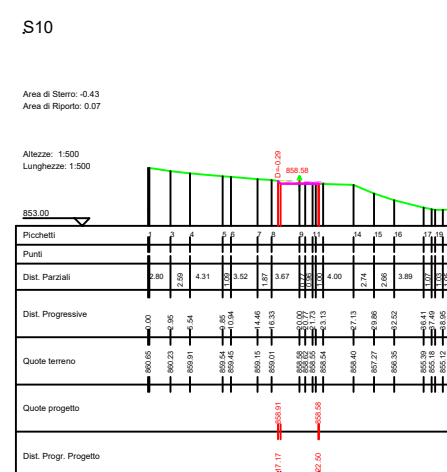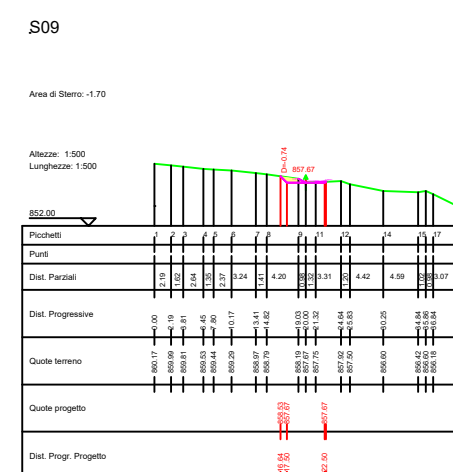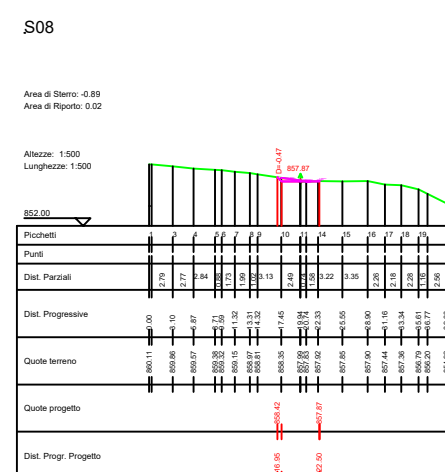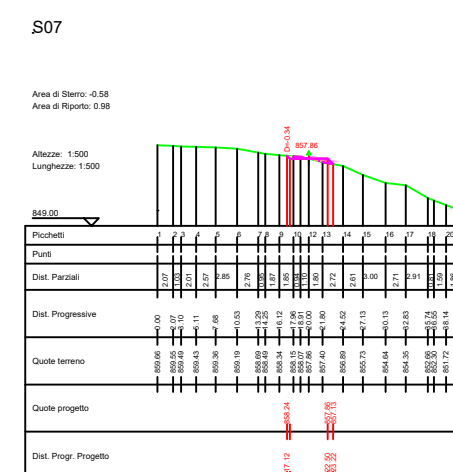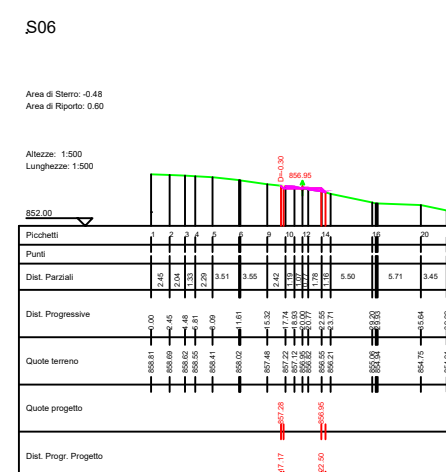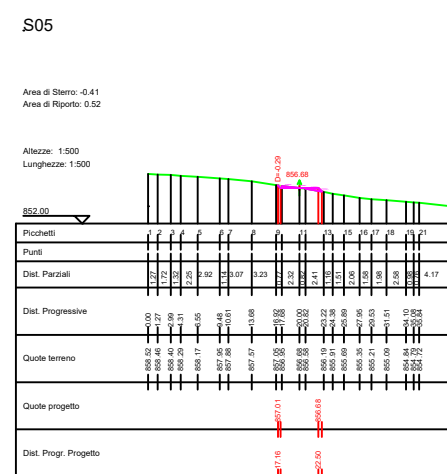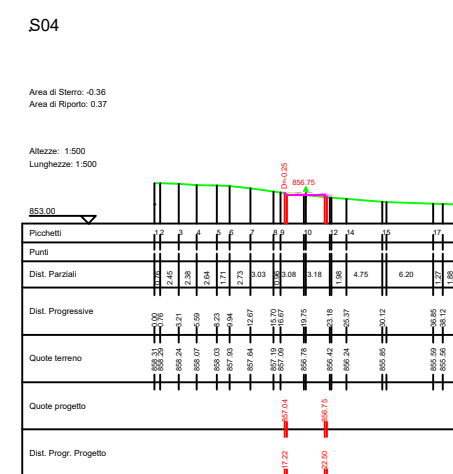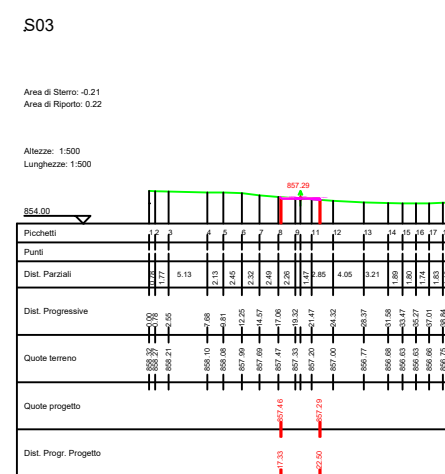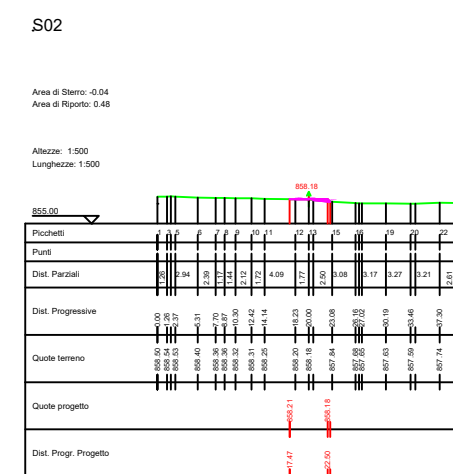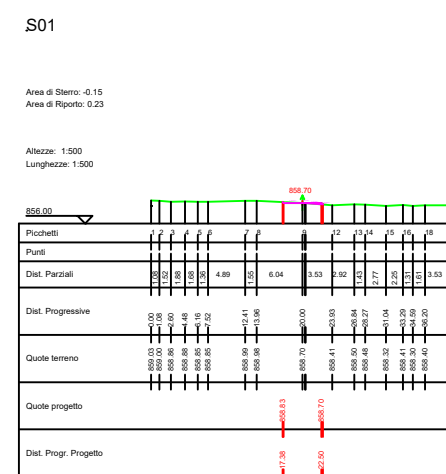

**LEGENDA**

- Porzione di sterzo
- Porzione di riporto

**AUTORIZZAZIONE UNICA EX D. LGS. N. 387/2003**

**PROGETTO DEFINITIVO  
PARCO EOLICO VAL D'AGRI**

Titolo elaborato:

**SEZIONI VIABILITA', PIAZZOLA AR01...AR11, SE E STAZIONE CONDIVISA**





CG	PD	GD	Prima Emissione	07/12/2022	00
REDATTO	CONTR.	APPROV.	DESCRIZIONE REVISIONE DOCUMENTO	DATA	REV

PROPONENTE	CONSULENZA
<p><b>BASILICATA PRIME S.R.L.</b> Via G. Garibaldi n.15 74023 Grottaglie (TA)</p>	<p><b>GE.CO.D'OR. S.R.L.</b> Via G. Garibaldi n.15 74023 Grottaglie (TA)</p>
PROGETTISTA	
Ing. Gaetano D'Oronzio Via Goito 14 - Colobraro (MT)	







































Codice VAOC049	Formato A1	Scala 1:500	Foglio 2/13
----------------	---------------	----------------	----------------



SEZIONI PIAZZOLA AR03

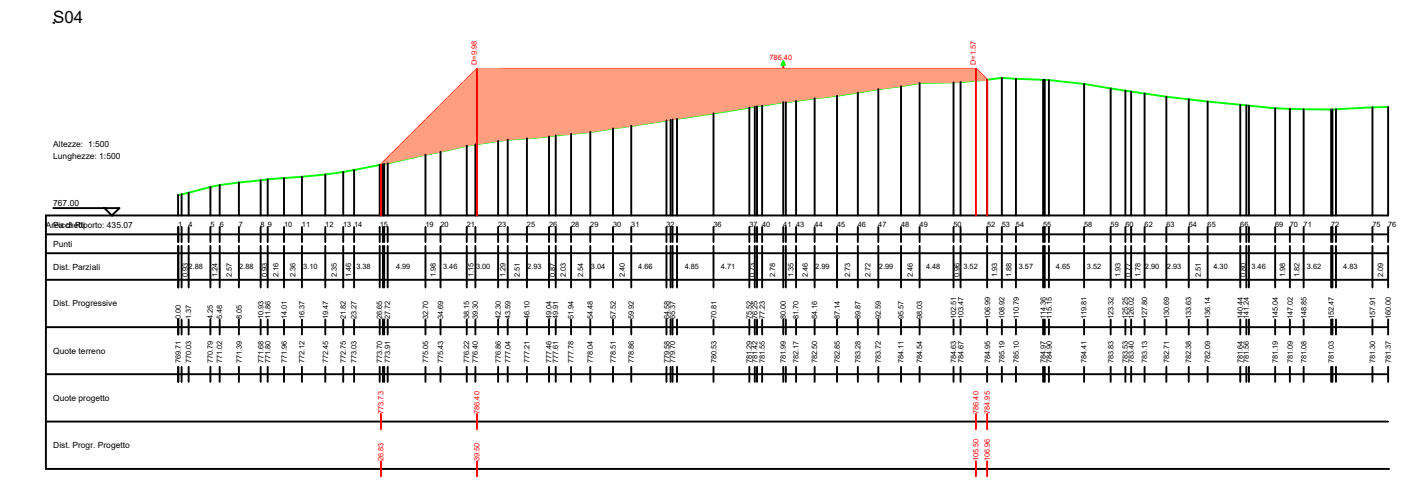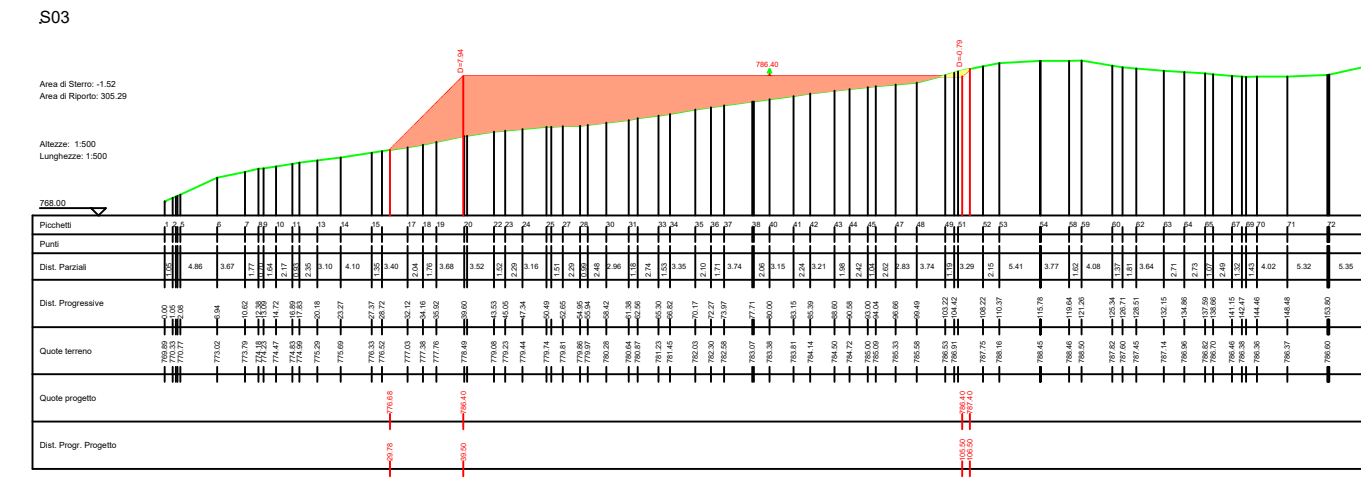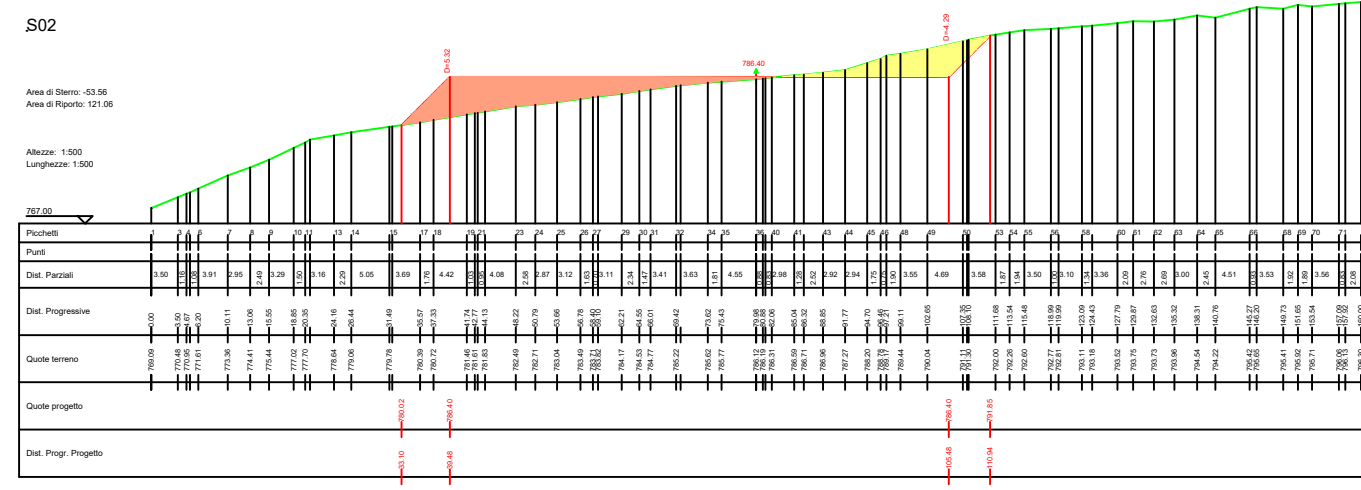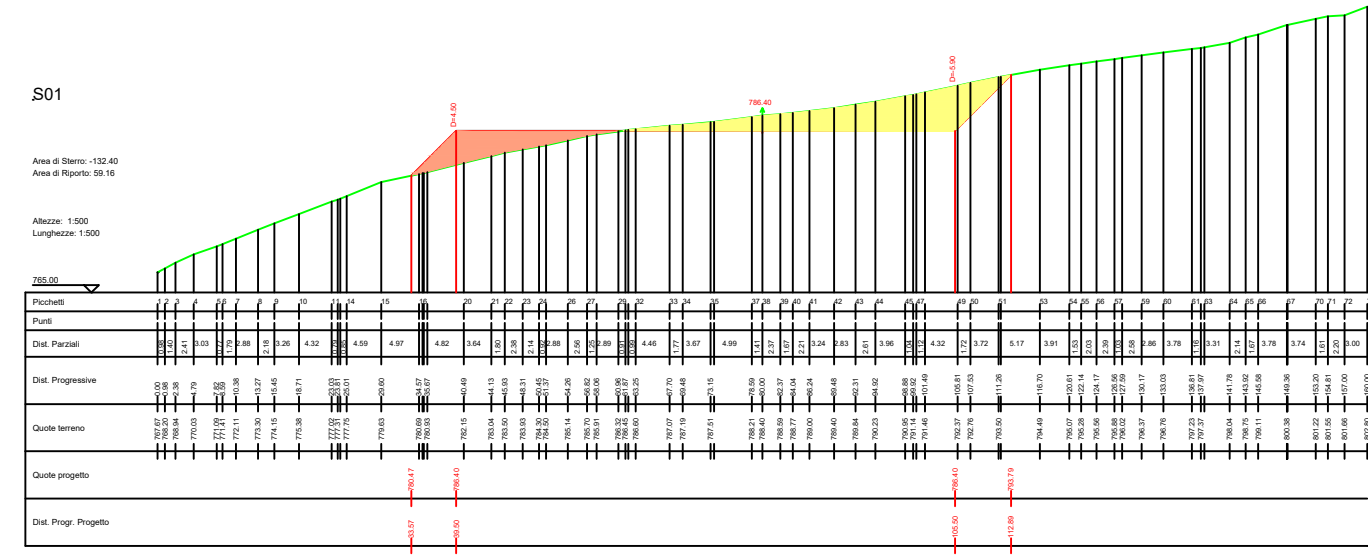

SEZIONI STRADA PROFILO C\_AR03

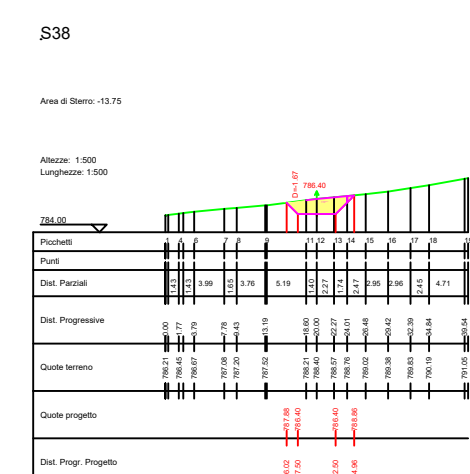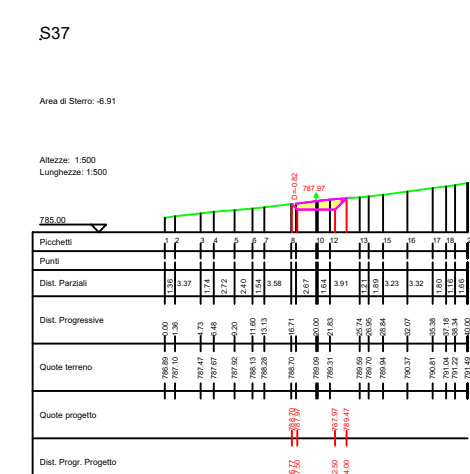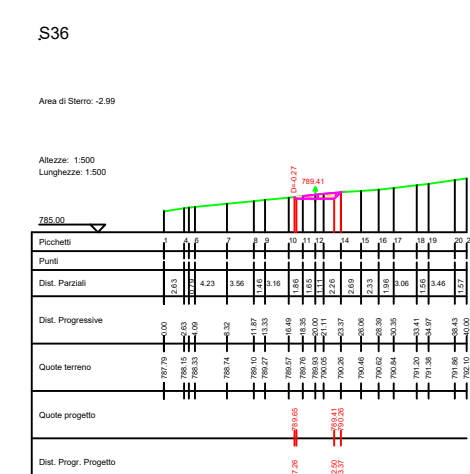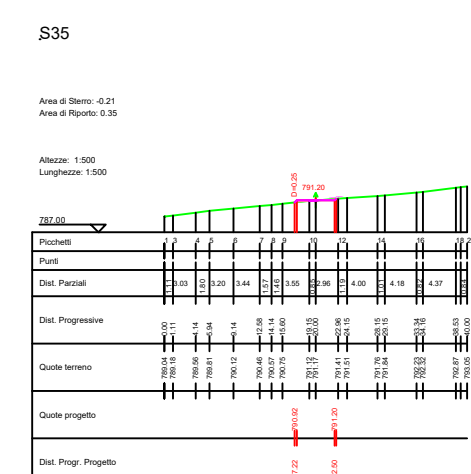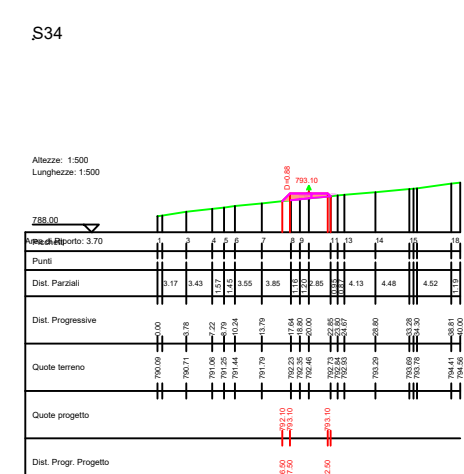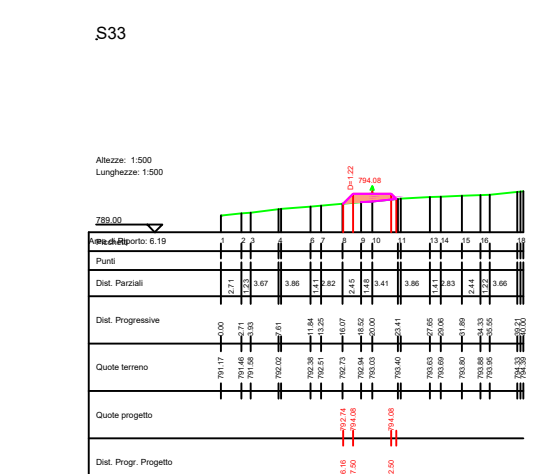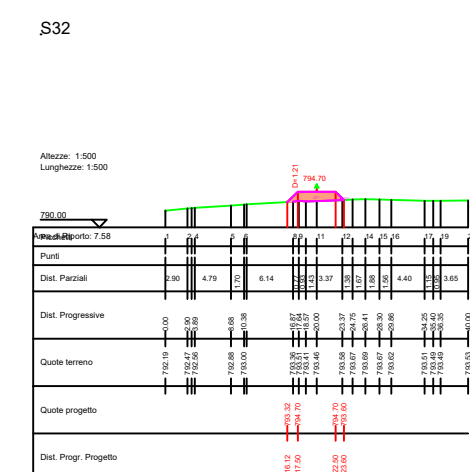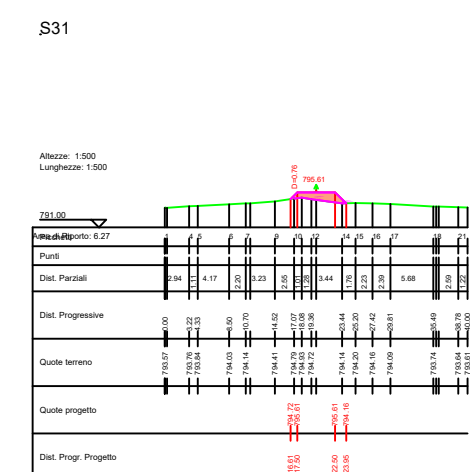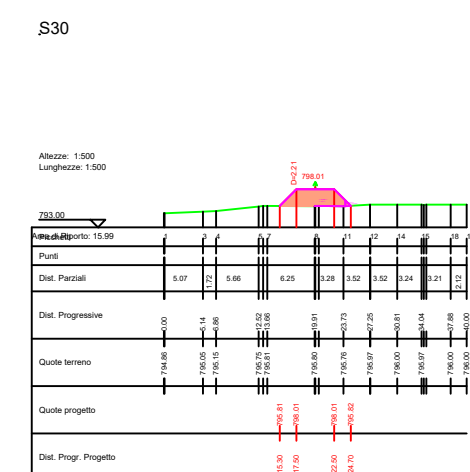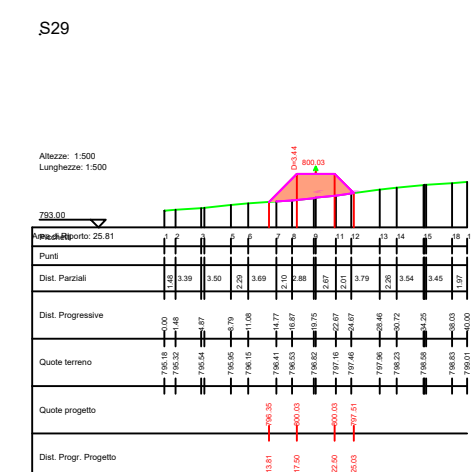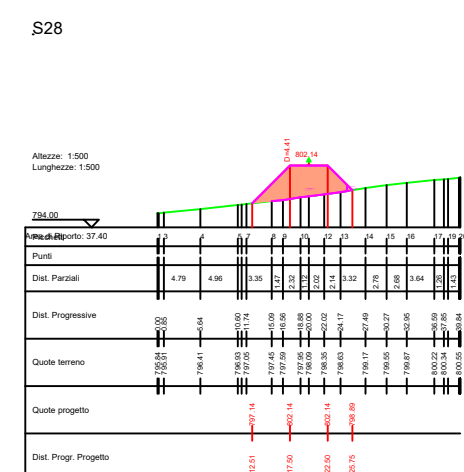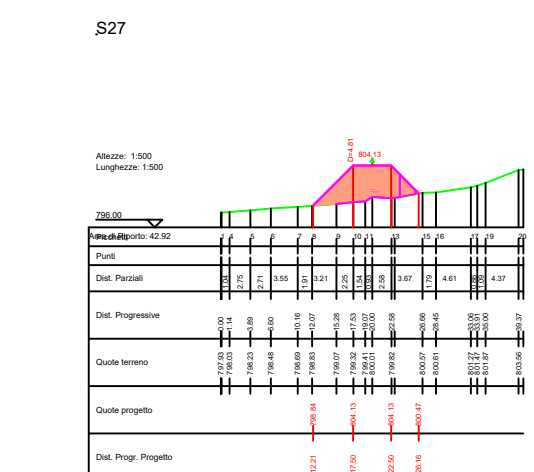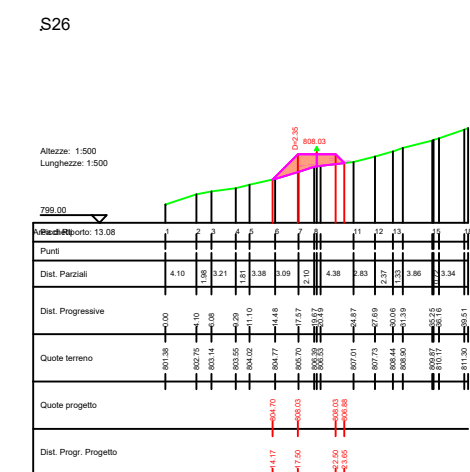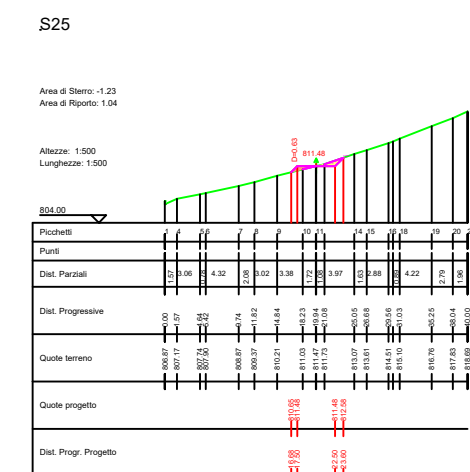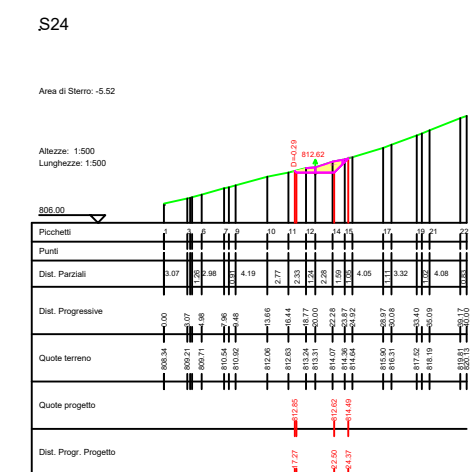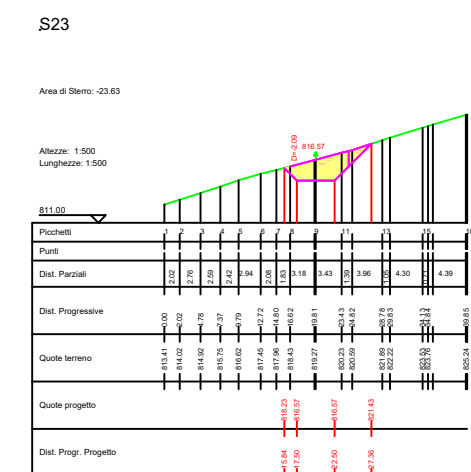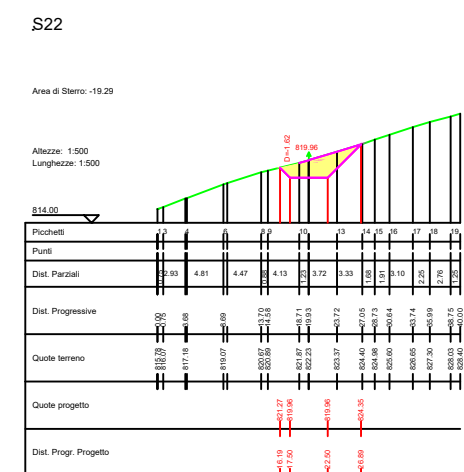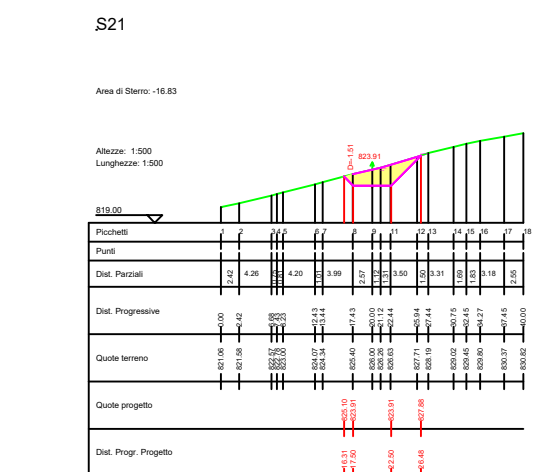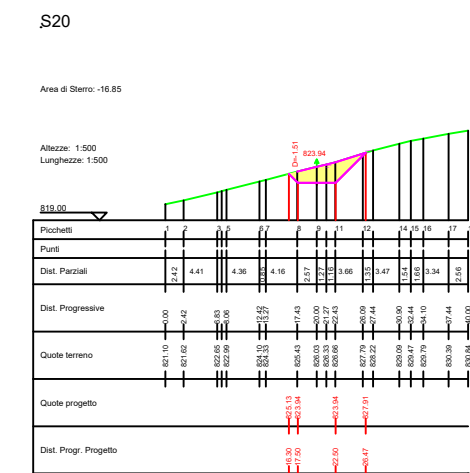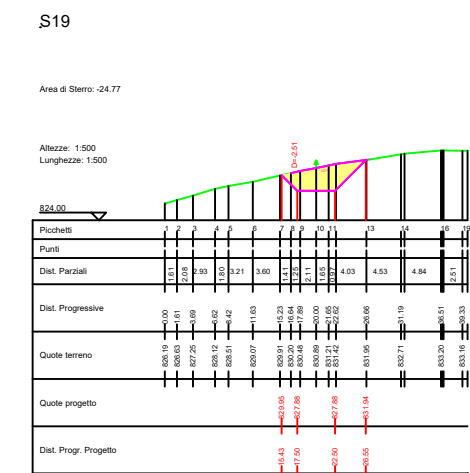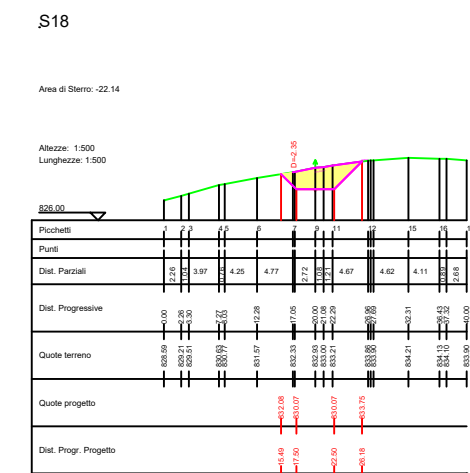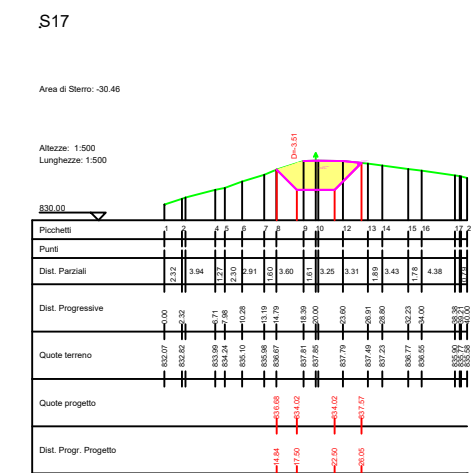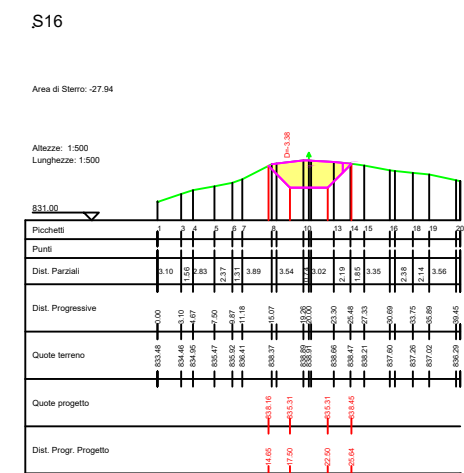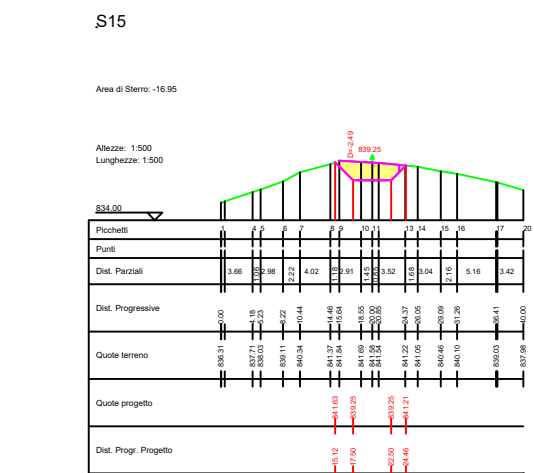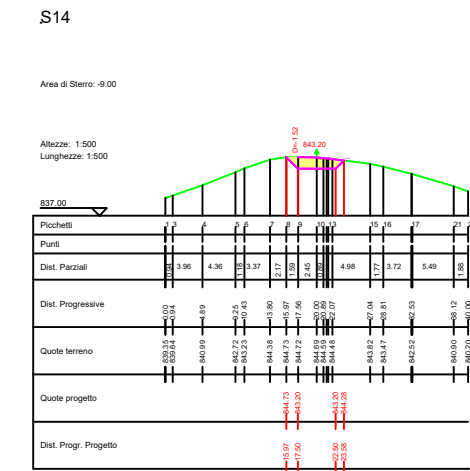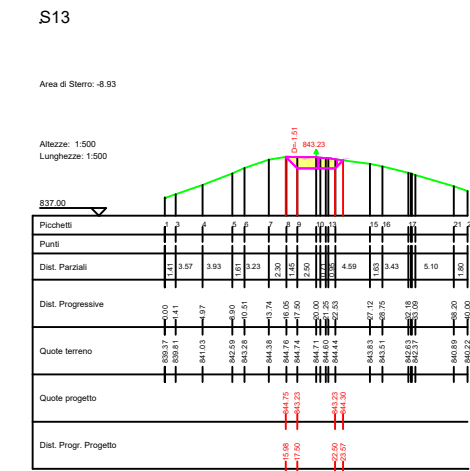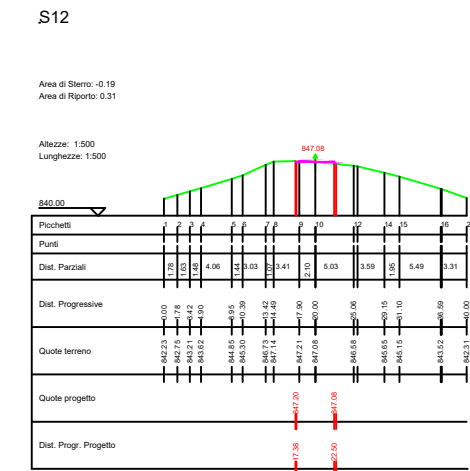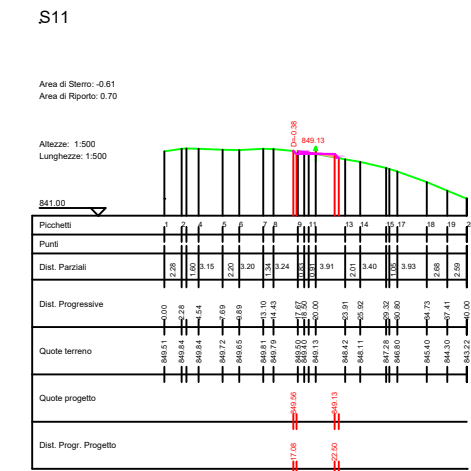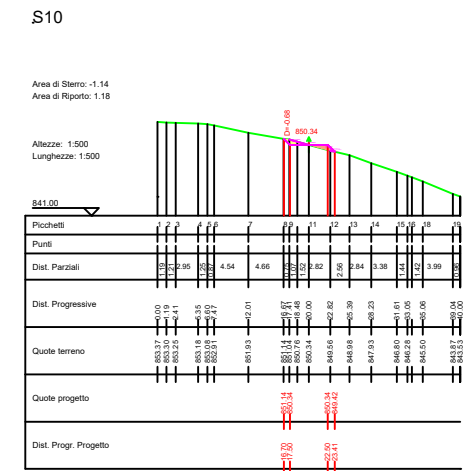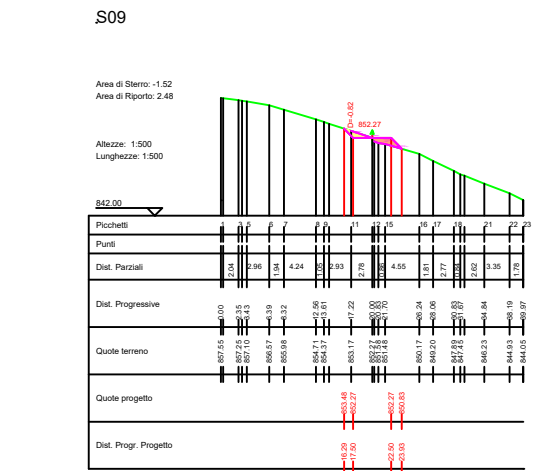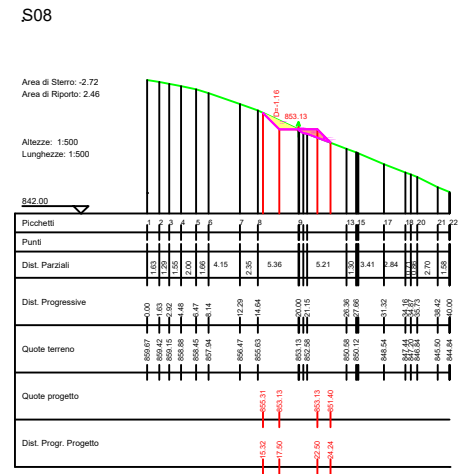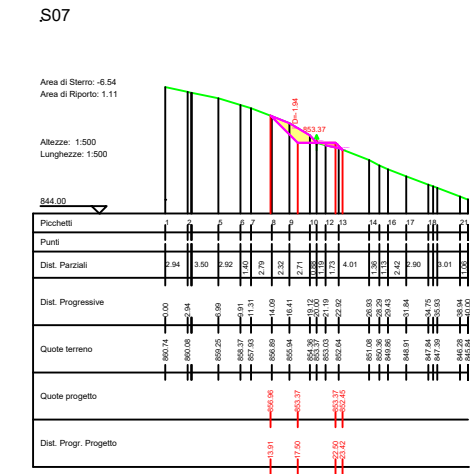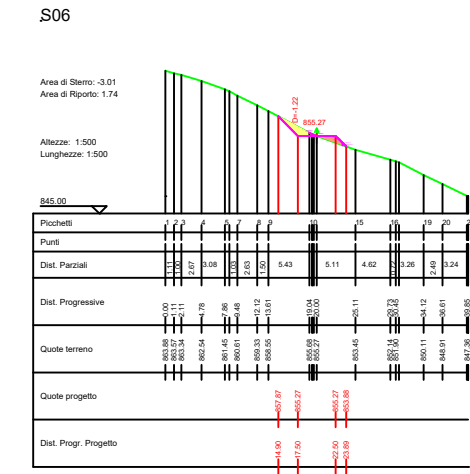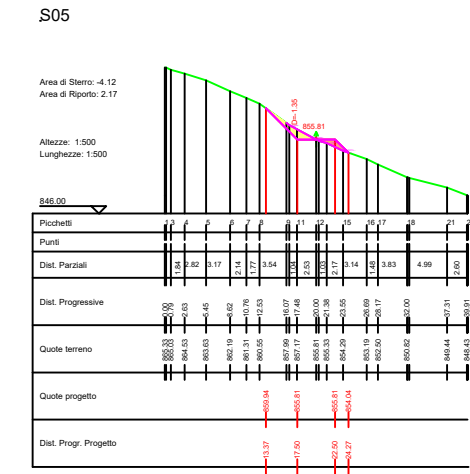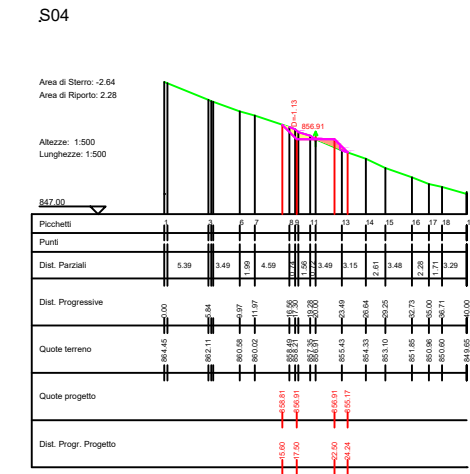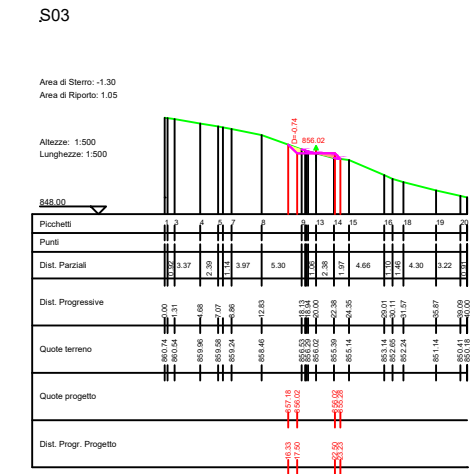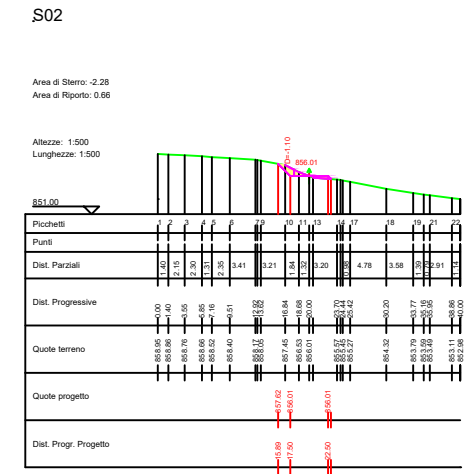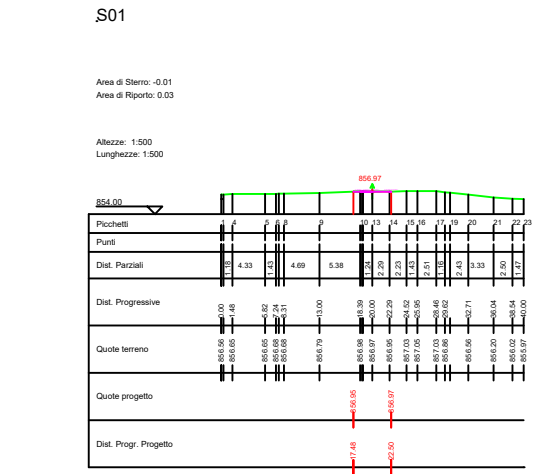

- LEGENDA**
- Porzione di sterro
  - Porzione di riporto

AUTORIZZAZIONE UNICA EX D. LGS. N. 387/2003



PROGETTO DEFINITIVO  
PARCO EOLICO VAL D'AGRI

Titolo elaborato:

SEZIONI VIABILITA', PIAZZOLA AR01...AR11, SE E STAZIONE CONDIVISA

CG	PD	GD	Prima Emissione	07/12/2022	00
REDATTO	CONTR.	APPROV.	DESCRIZIONE REVISIONE DOCUMENTO	DATA	REV

PROPONENTE



**BASILICATA PRIME S.R.L.**  
Via G. Garibaldi n.15  
74023 Grottaglie (TA)

CONSULENZA







**GE.CO.D'OR. S.R.L.**  
Via G. Garibaldi n.15  
74023 Grottaglie (TA)

PROGETTISTA  
Ing. Gaetano D'Oronzio  
Via Goito 14 - Colobraro (MT)

Codice VAOC049	Formato A1	Scala 1:500	Foglio 3/13
-------------------	---------------	----------------	----------------



**SEZIONI PIAZZOLA AR04**

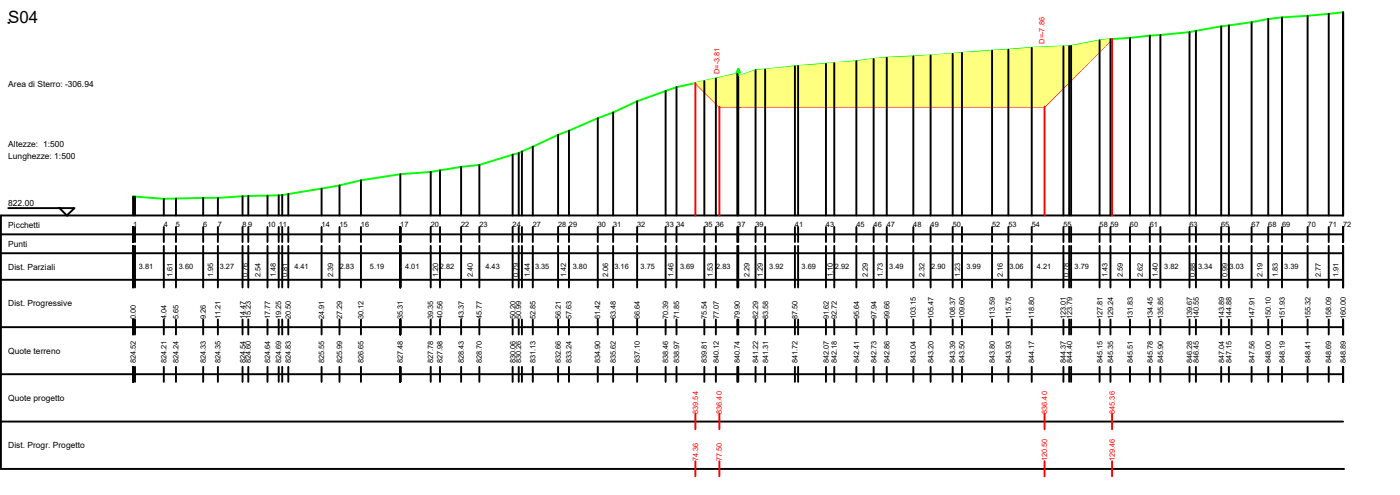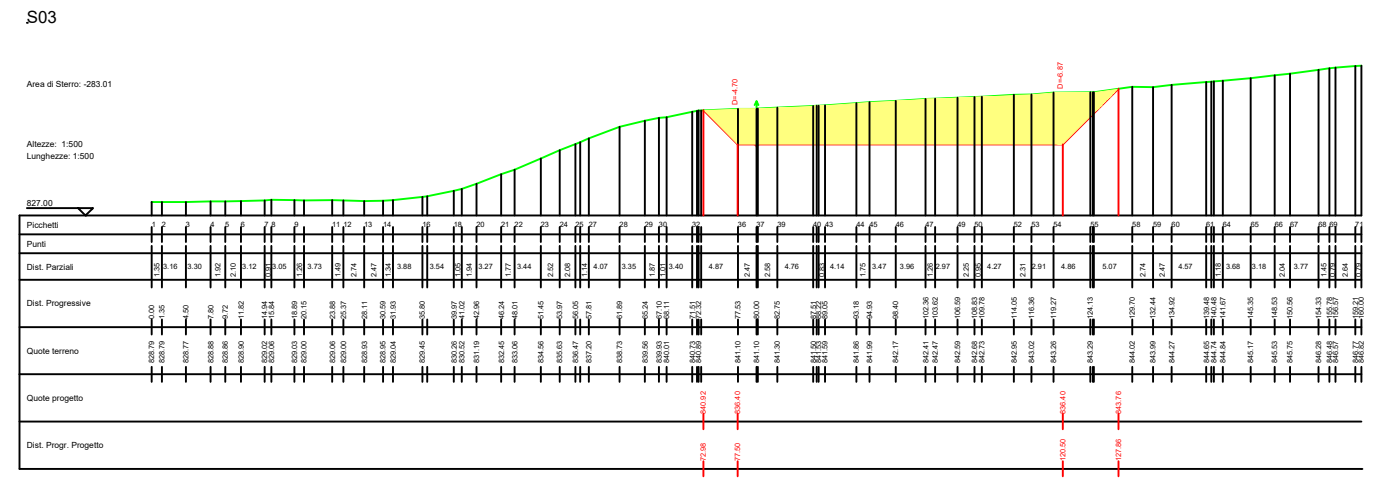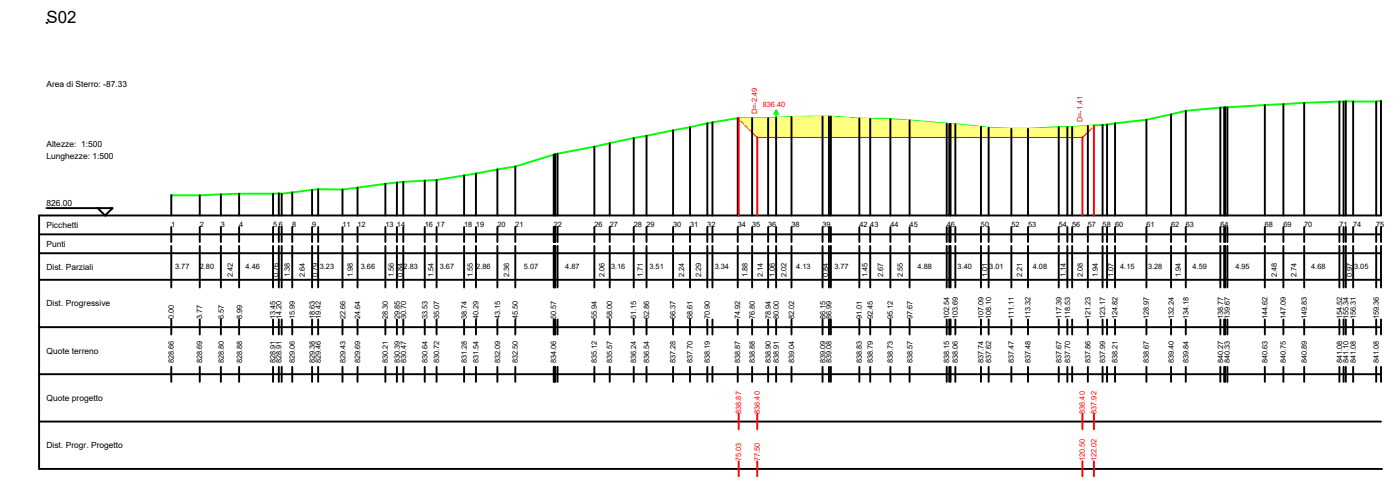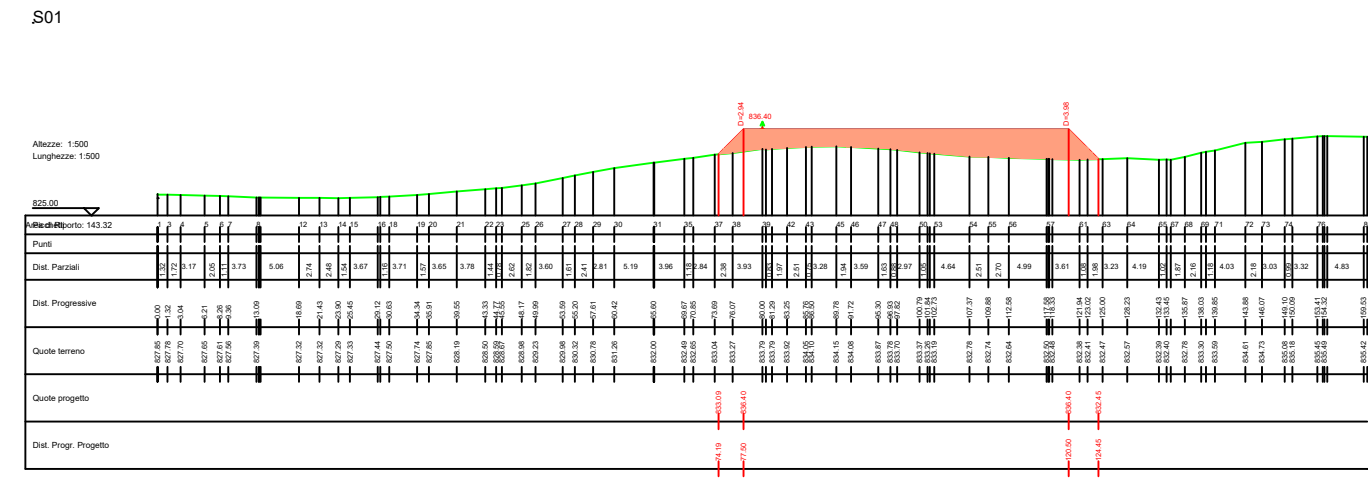

**SEZIONI STRADA PROFILO D\_AR04**



**LEGENDA**

Porzione di sterzo

Porzione di riporto

AUTORIZZAZIONE UNICA EX D. LGS. N. 387/2003



**PROGETTO DEFINITIVO  
PARCO EOLICO VAL D'AGRI**

Titolo elaborato:  
**SEZIONI VIABILITA', PIAZZOLA AR01...AR11, SE E STAZIONE  
CONDIVISA**

CG	PD	GD	Prima Emissione	07/12/2022	00
REDATTO	CONTR.	APPROV.	DESCRIZIONE REVISIONE DOCUMENTO	DATA	REV

**PROPONENTE**

**BASILICATA PRIME S.R.L.**  
Via G. Garibaldi n.15  
74023 Grottaglie (TA)





**CONSULENZA**

**GE.CO.D'OR. S.R.L.**  
Via G. Garibaldi n.15  
74023 Grottaglie (TA)


































**PROGETTISTA**  
Ing. Gaetano D'Oronzio  
Via Goito 14 - Colobraro (MT)

Codice VAOC049	Formato A1	Scala 1:500	Foglio 4/13
-------------------	---------------	----------------	----------------

# SEZIONI PIAZZOLA AR05

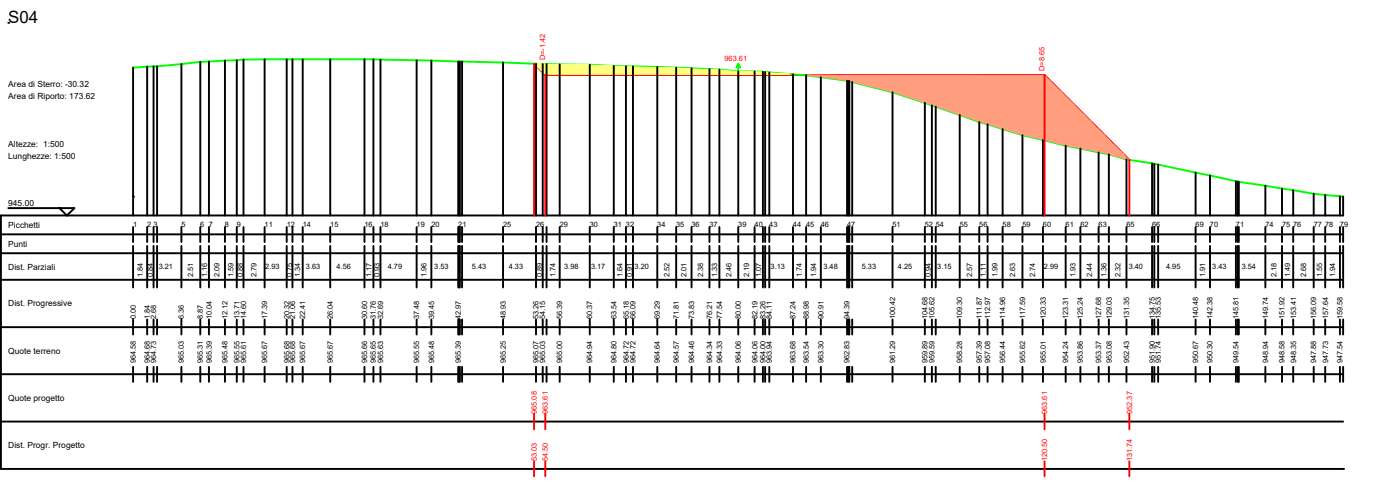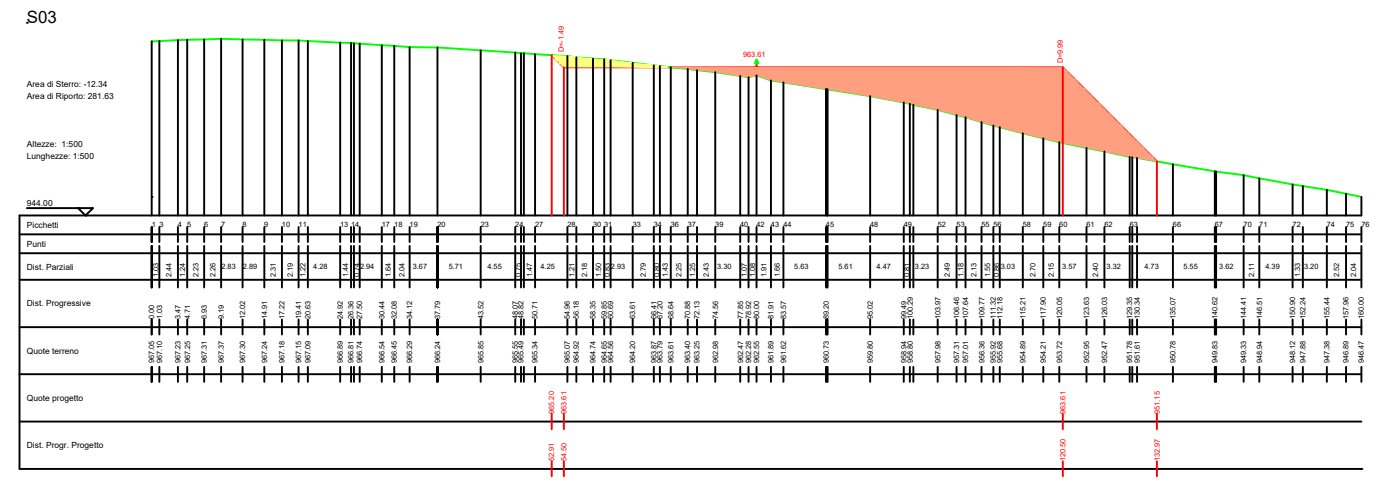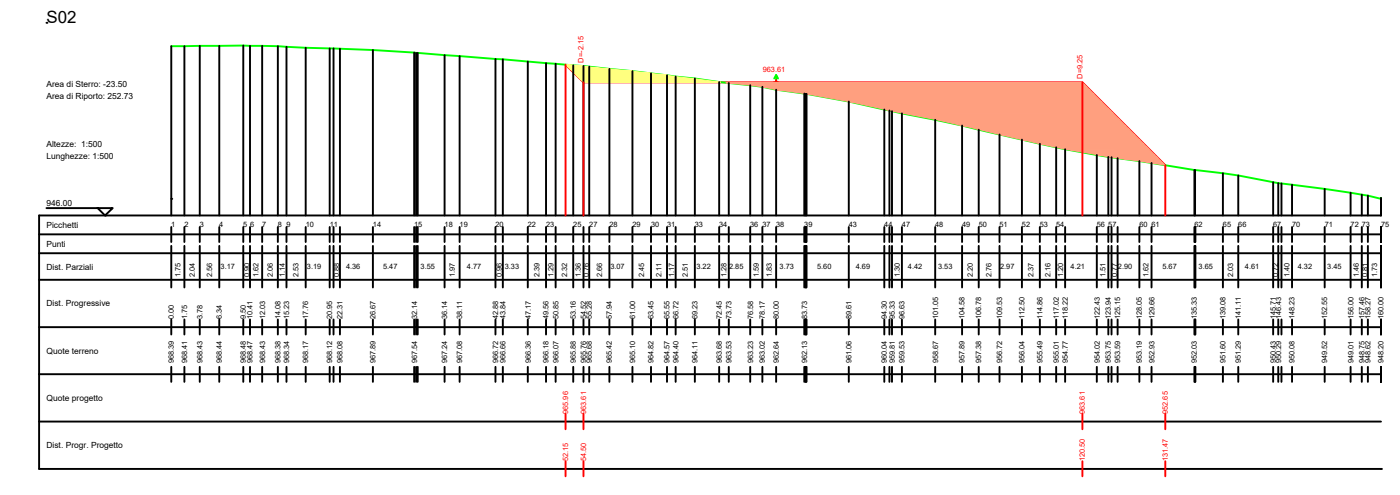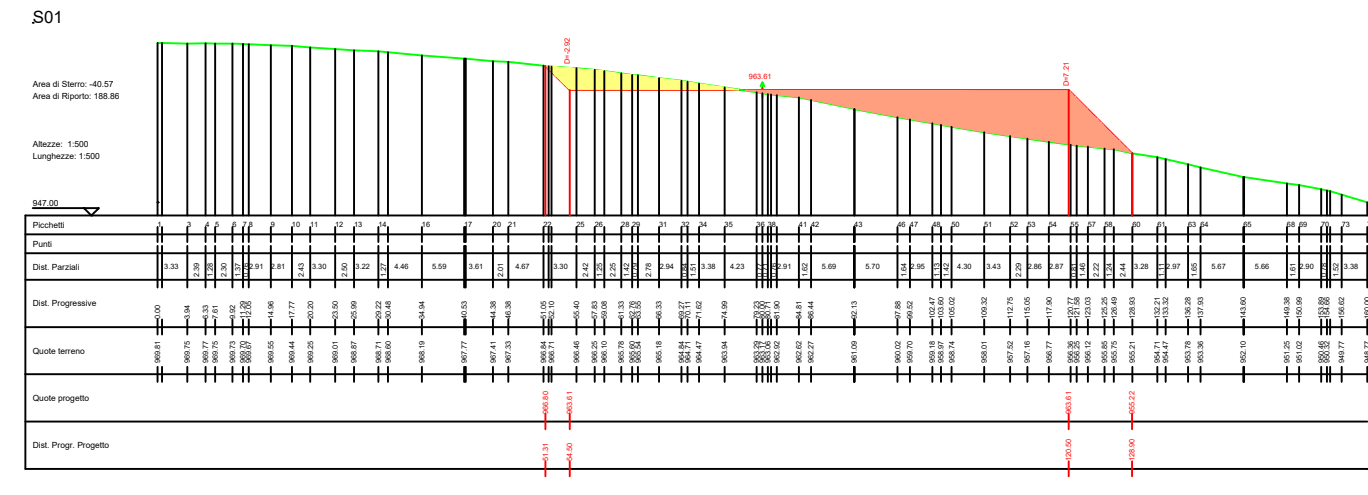

# SEZIONI STRADA PROFILO E\_AR05

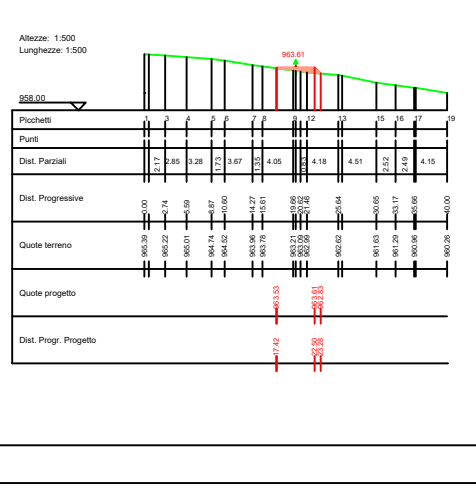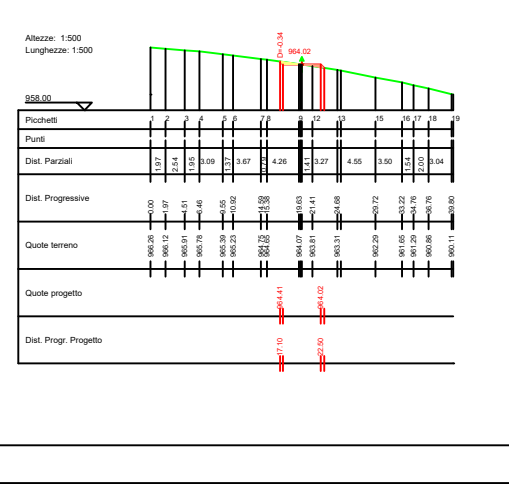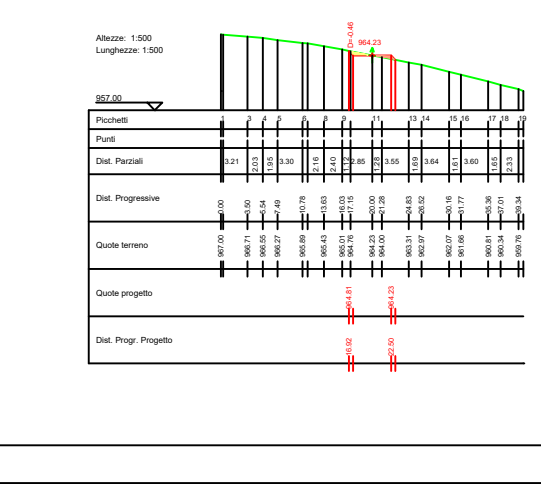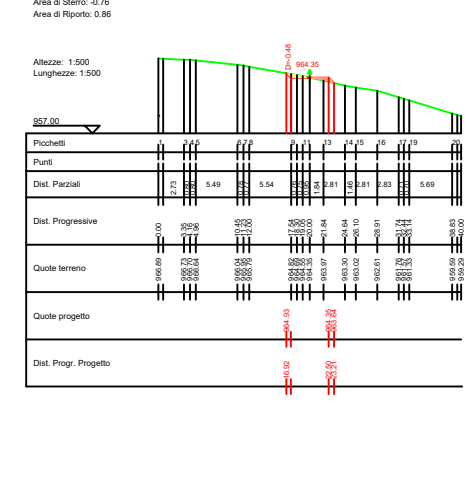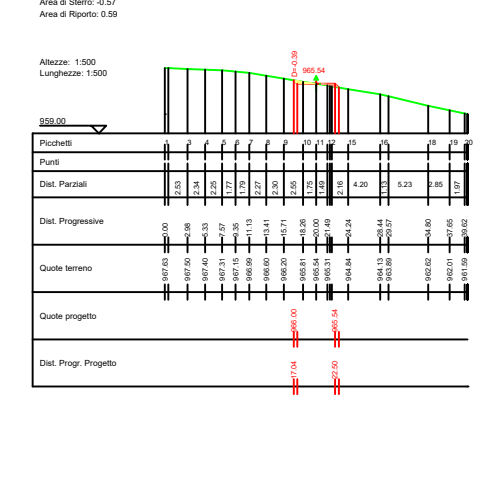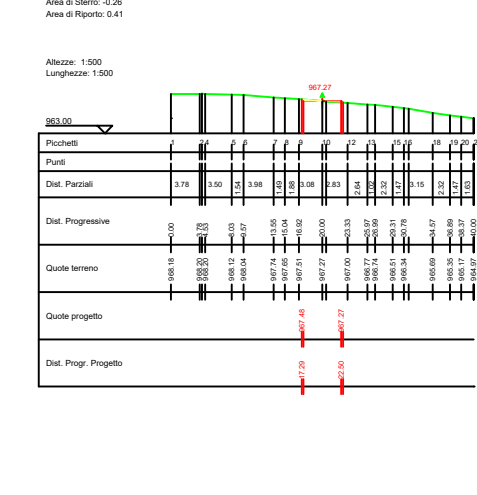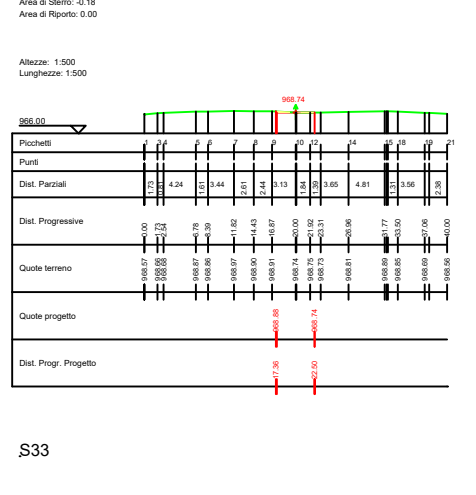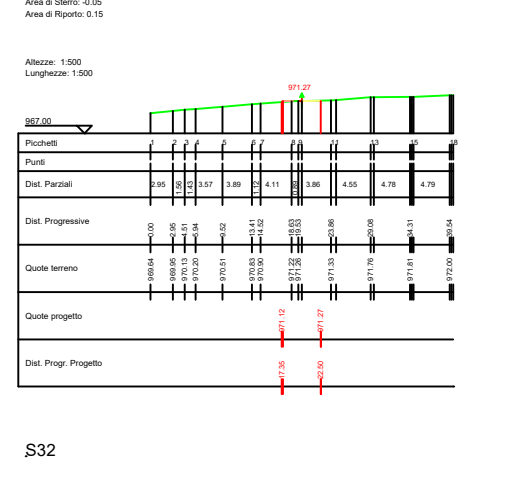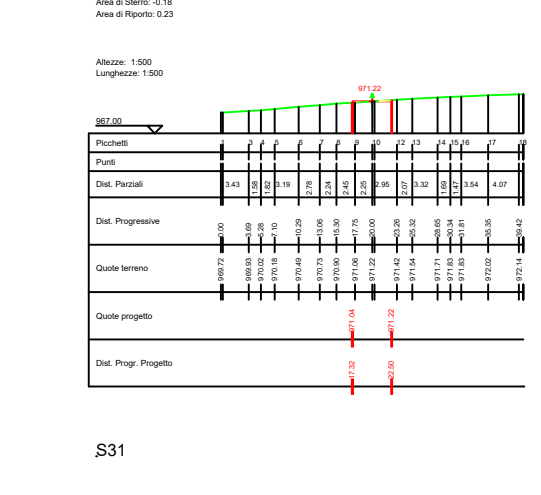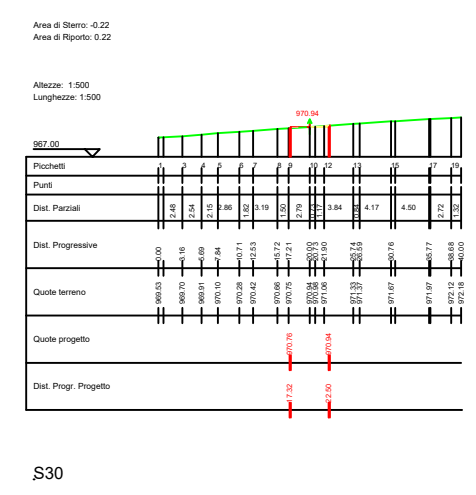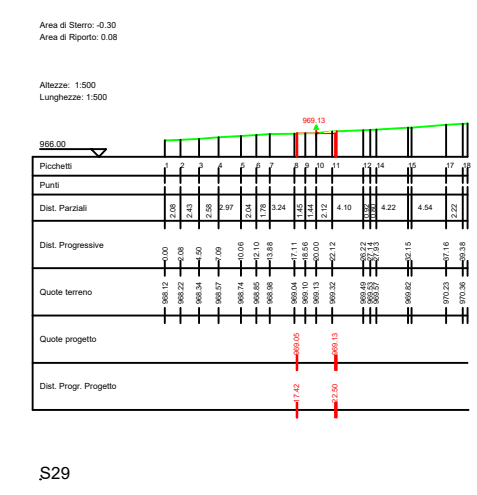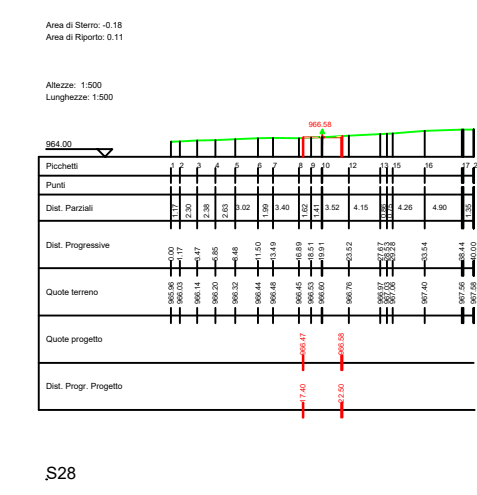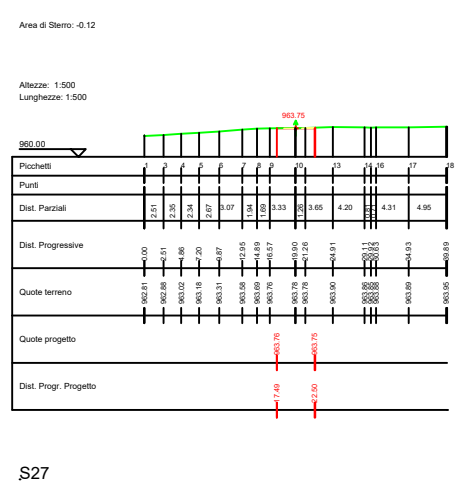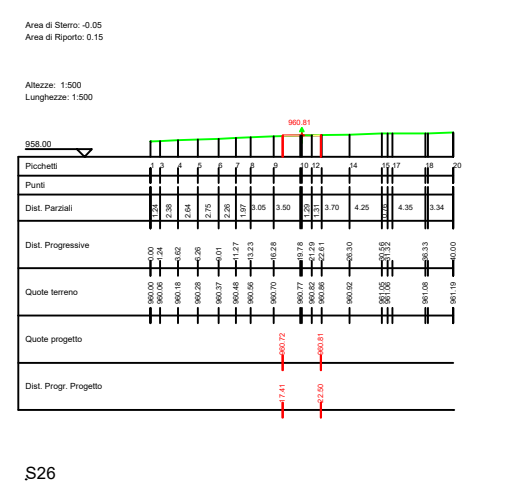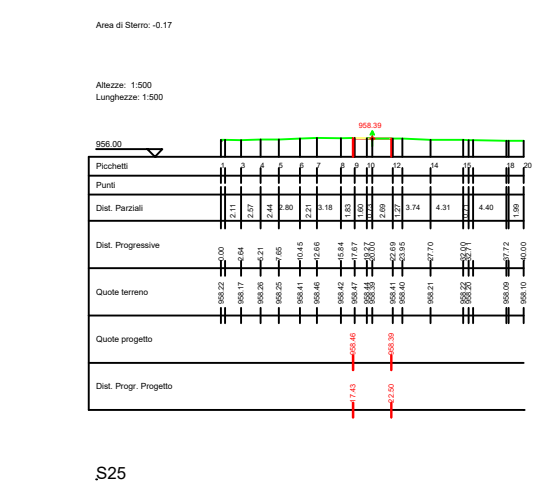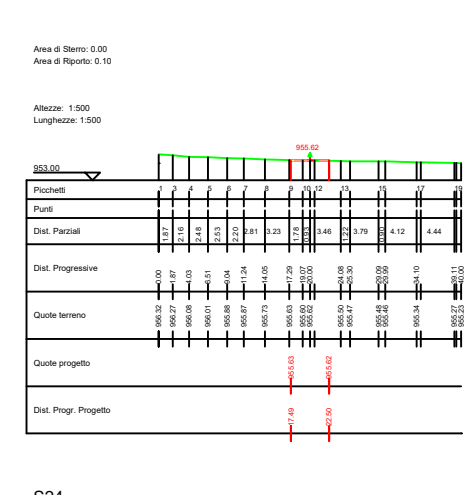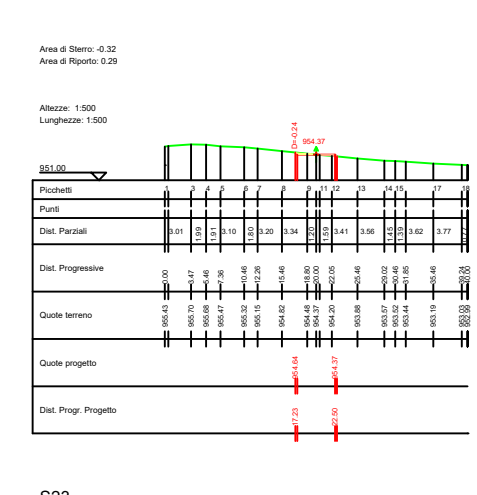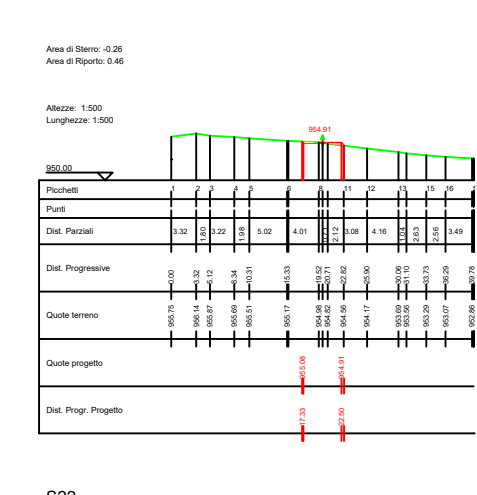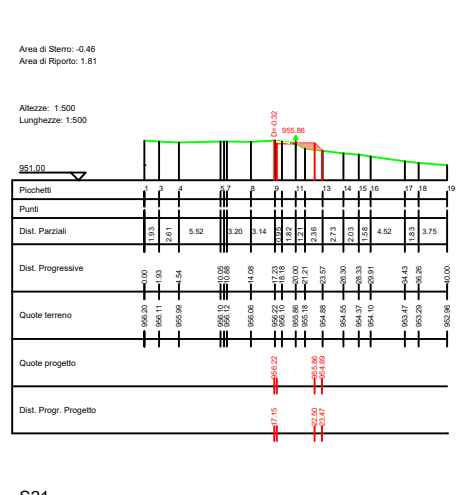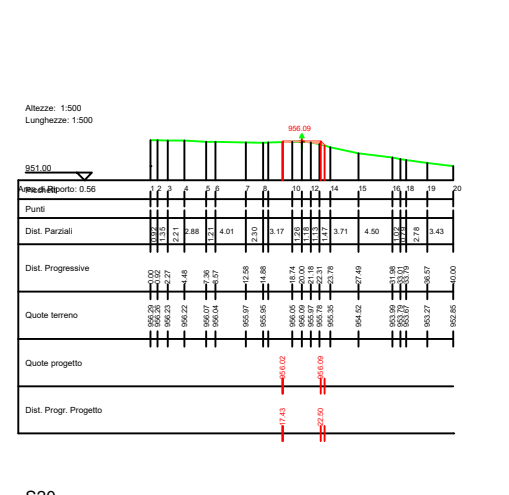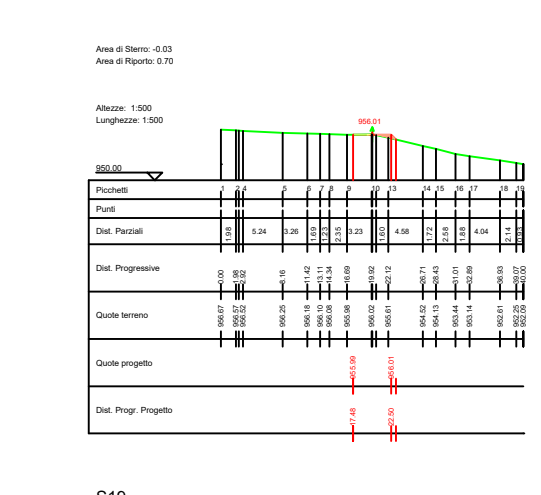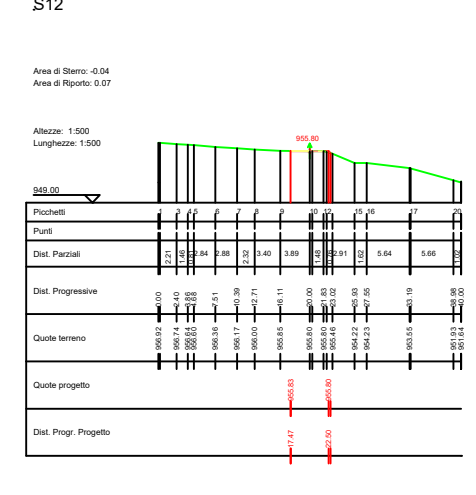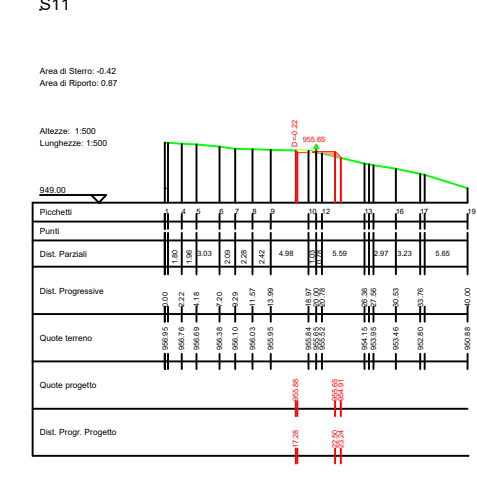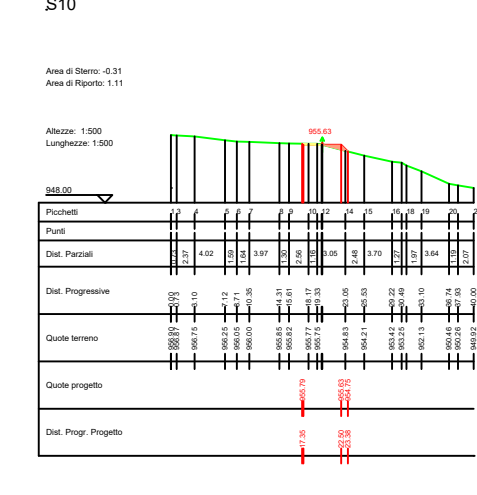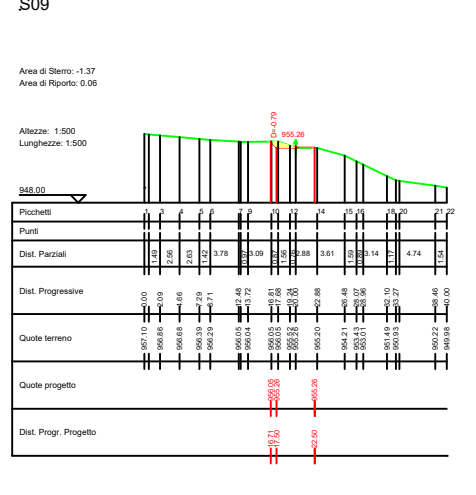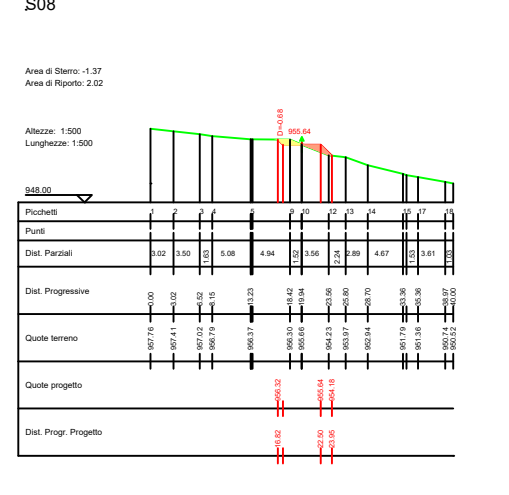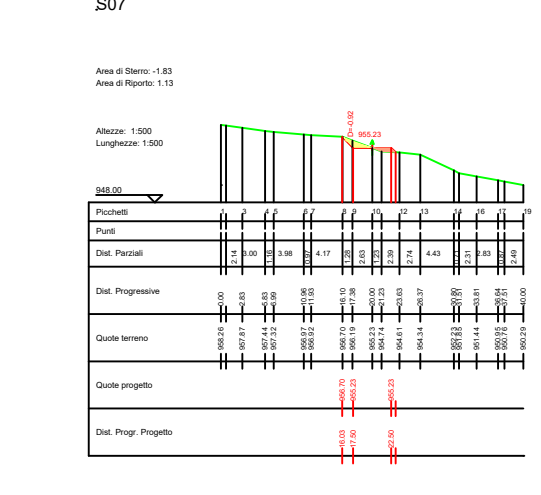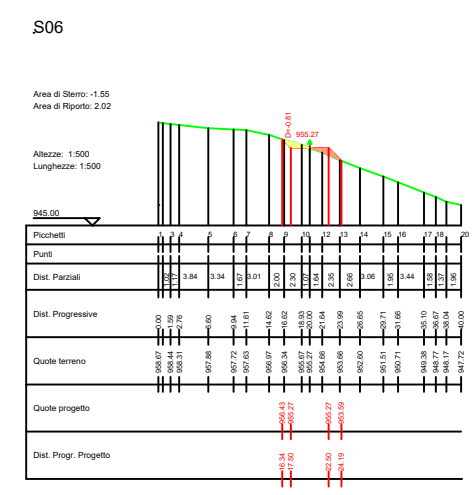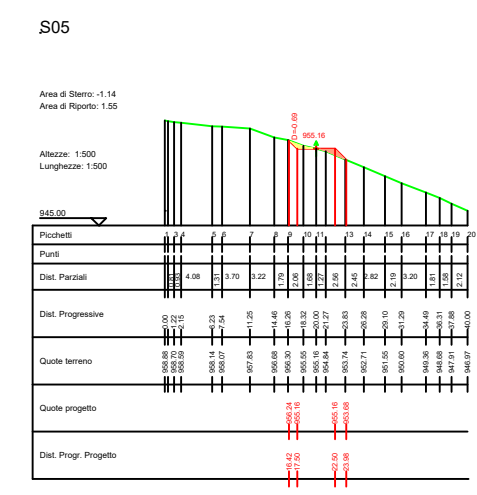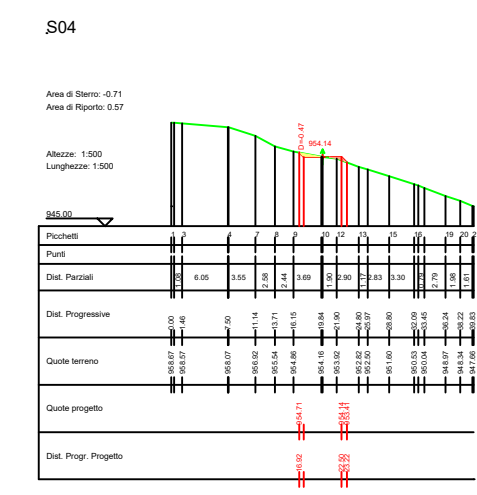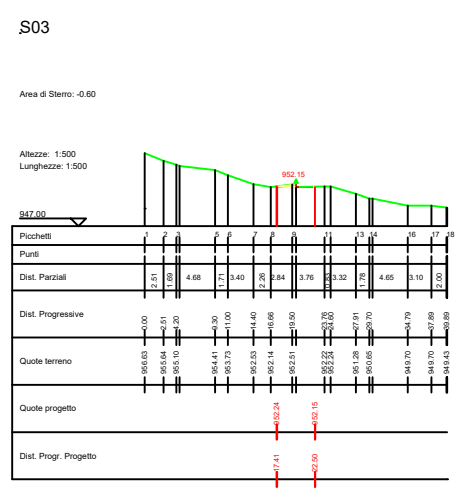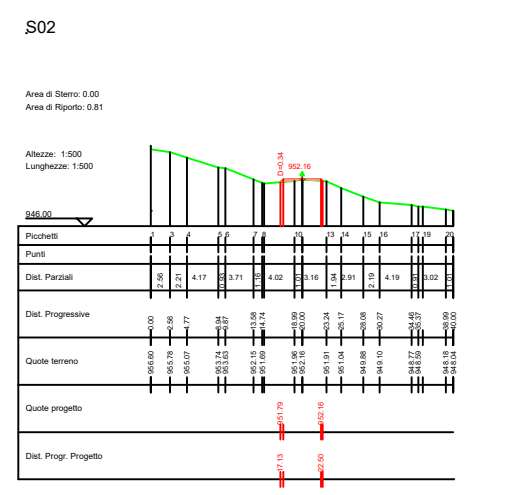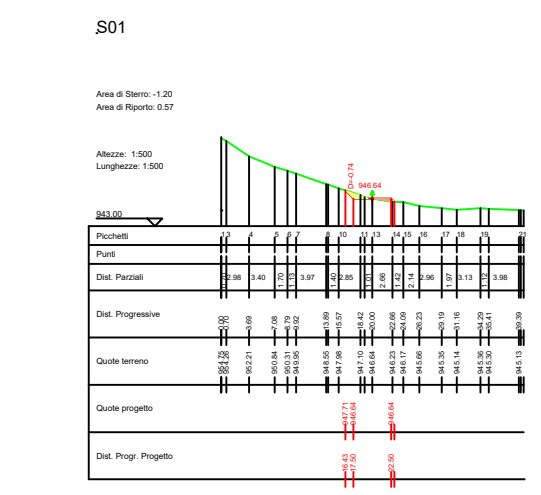

**LEGENDA**  
 Porzione di sterzo [Yellow Box]  
 Porzione di riporto [Orange Box]

**AUTORIZZAZIONE UNICA EX D. LGS. N. 387/2003**

**PROGETTO DEFINITIVO  
PARCO EOLICO VAL D'AGRI**

Titolo elaborato:

**SEZIONI VIABILITA', PIAZZOLA AR01...AR11, SE E STAZIONE  
CONDIVISA**

CG	PD	GD	Prima Emissione	07/12/2022	00
REDATTO	CONTR.	APPROV.	DESCRIZIONE REVISIONE DOCUMENTO	DATA	REV

**PROPONENTE**

**BASILICATA PRIME S.R.L.**  
Via G. Garibaldi n.15  
74023 Grottaglie (TA)

**CONSULENZA**







**GE.CO.D'OR. S.R.L.**  
Via G. Garibaldi n.15  
74023 Grottaglie (TA)

**PROGETTISTA**  
Ing. Gaetano D'Oronzio  
Via Goito 14 - Colobraro (MT)













Codice VAOC049	Formato A1	Scala 1:500	Foglio 5/13
-------------------	---------------	----------------	----------------



# SEZIONI PIAZZOLA AR06

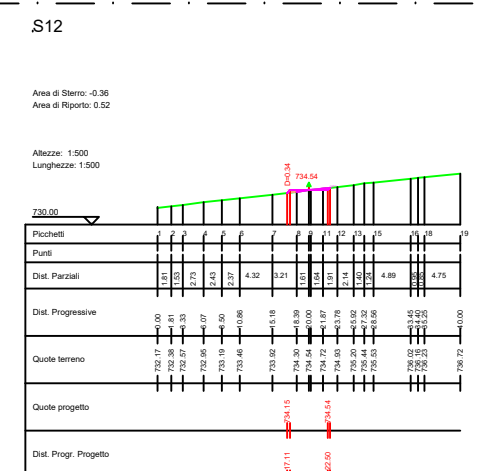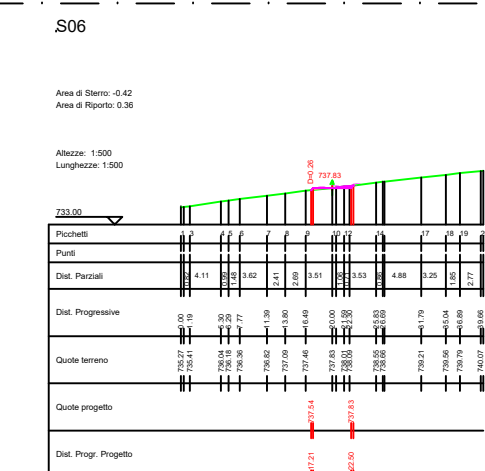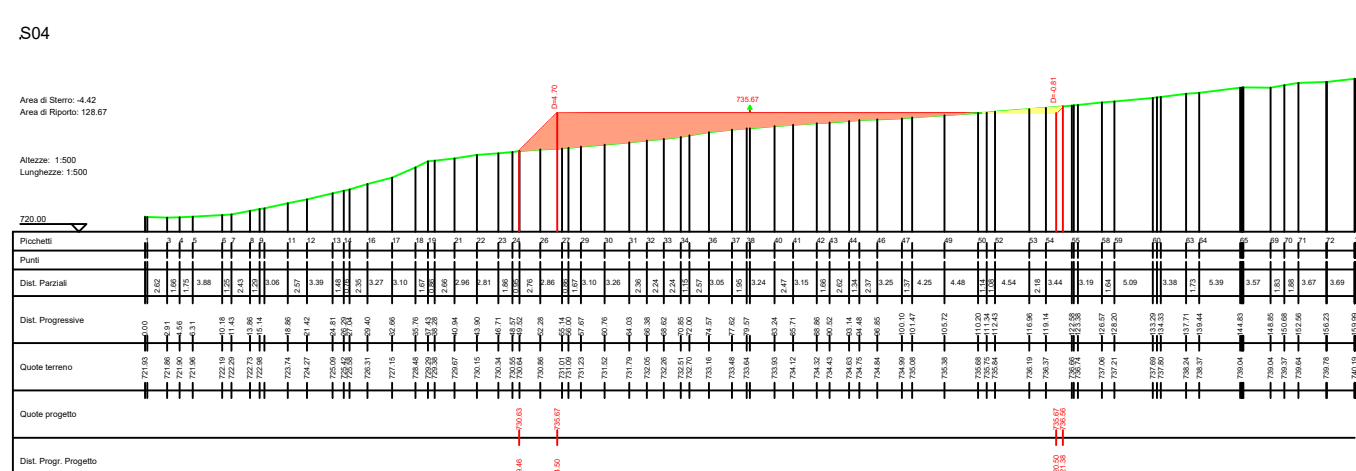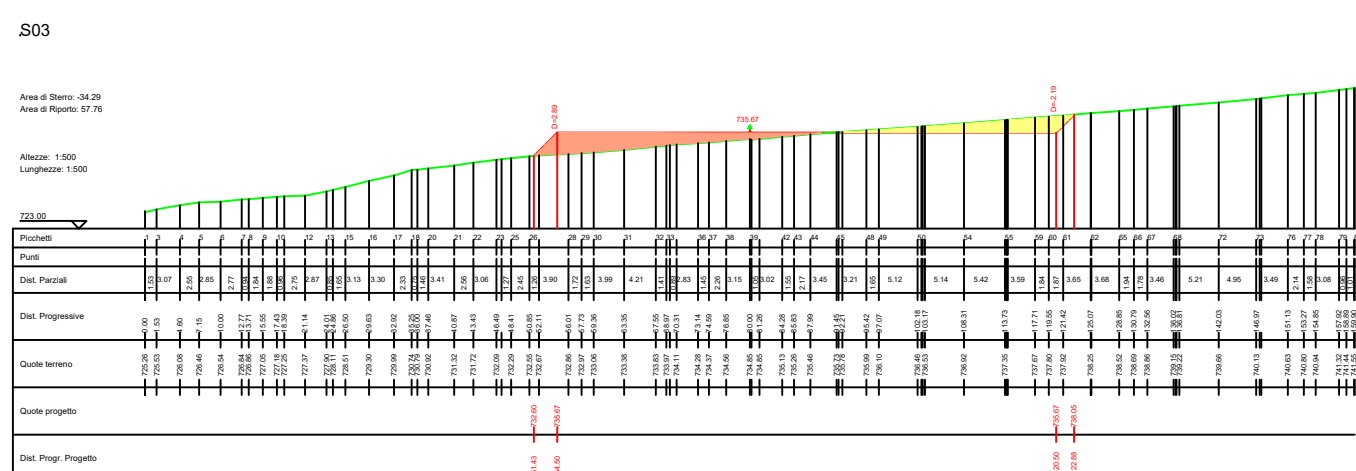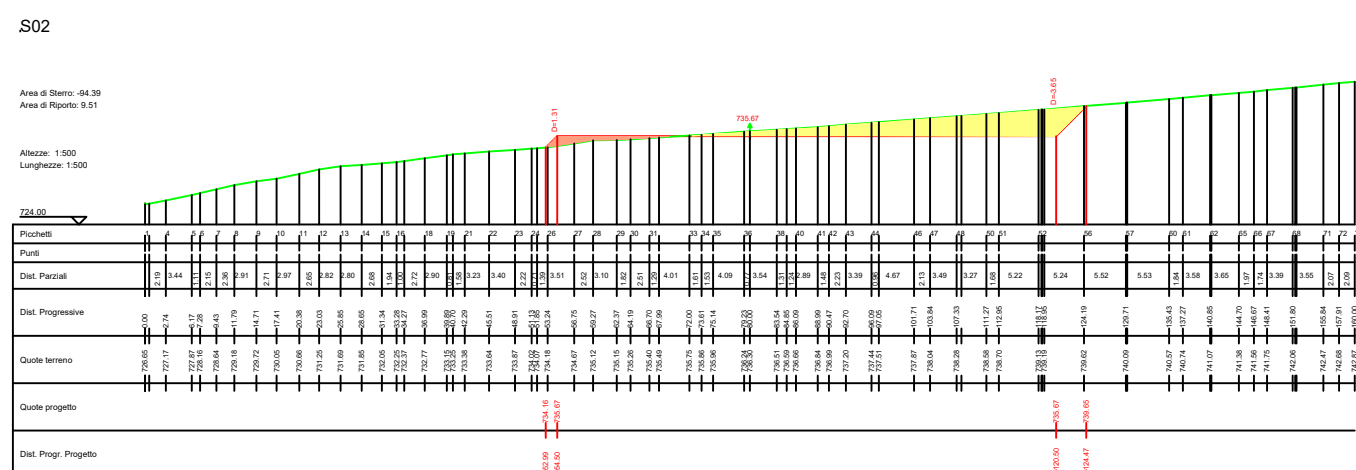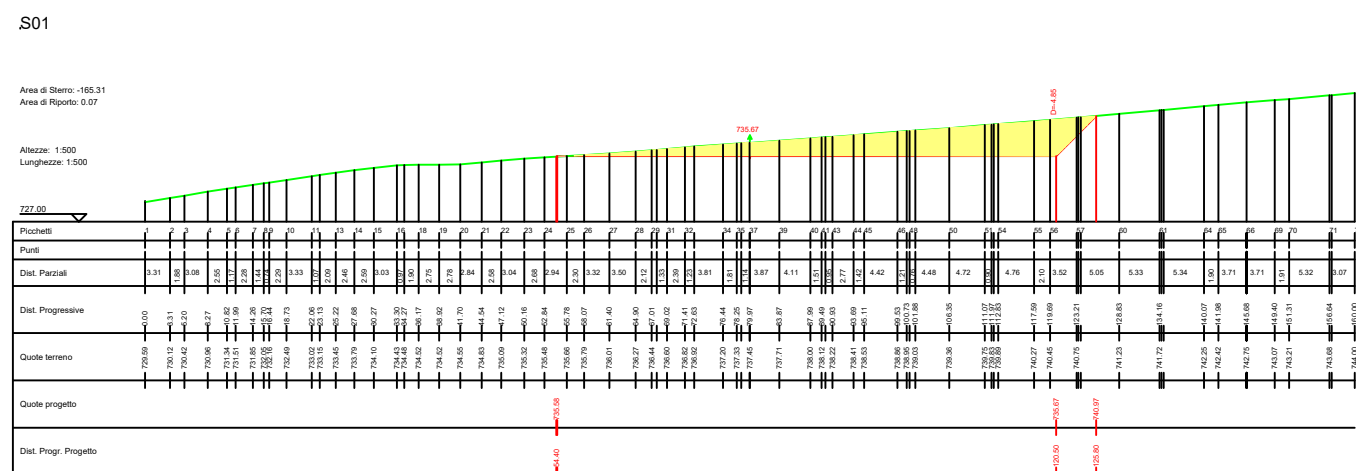

# SEZIONI STRADA PROFILO F-AR06

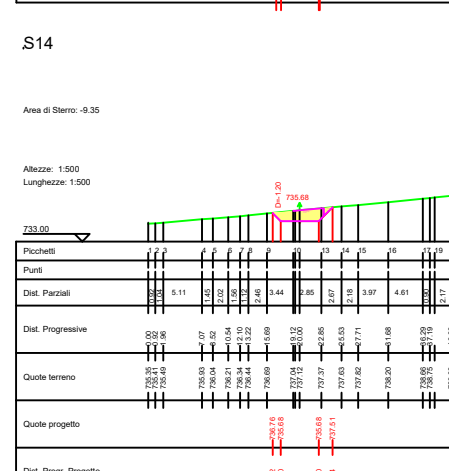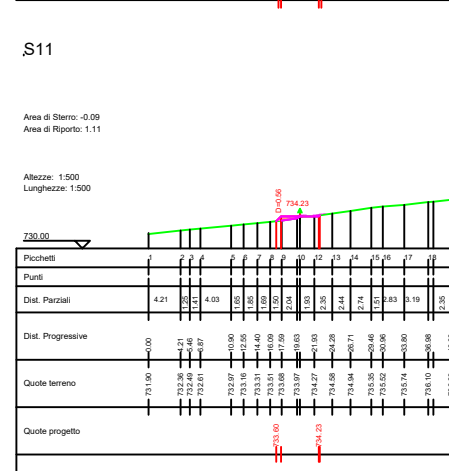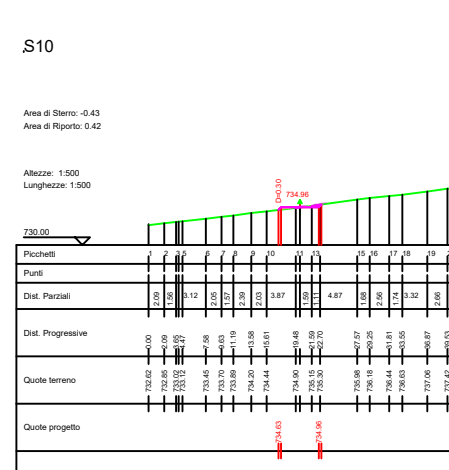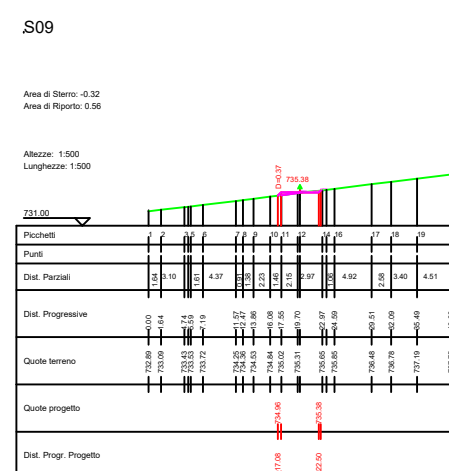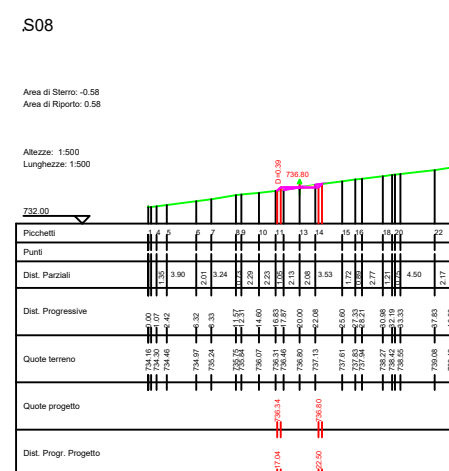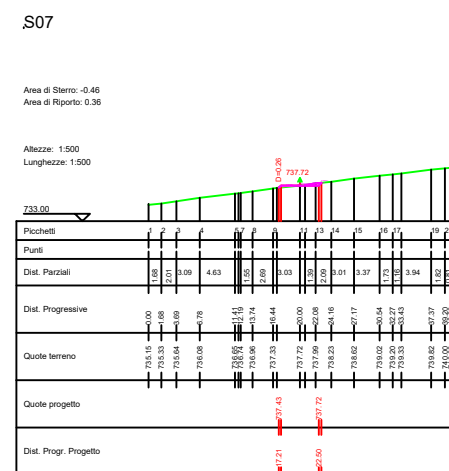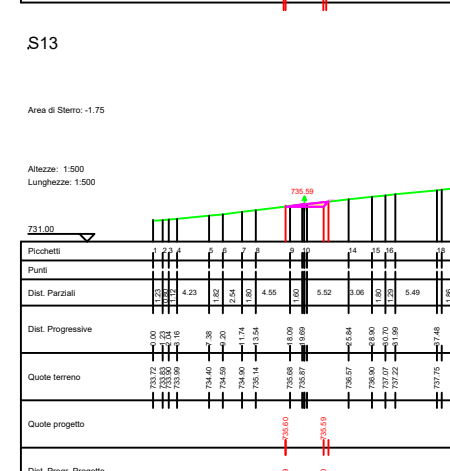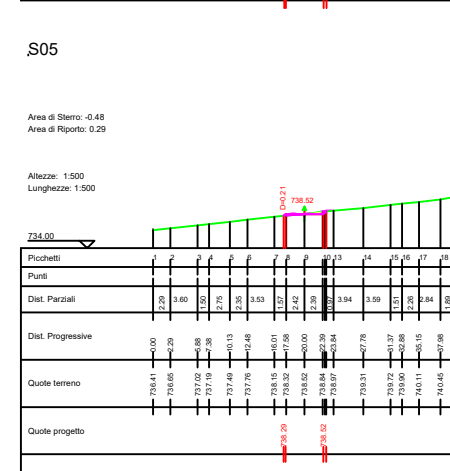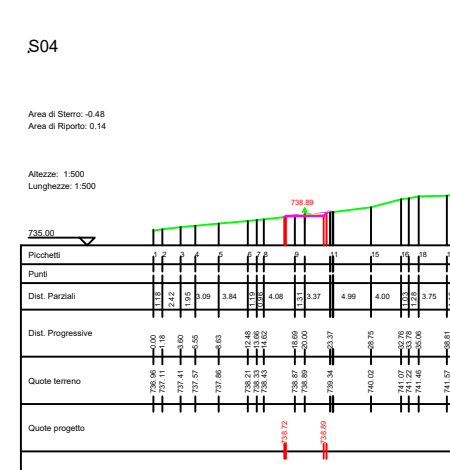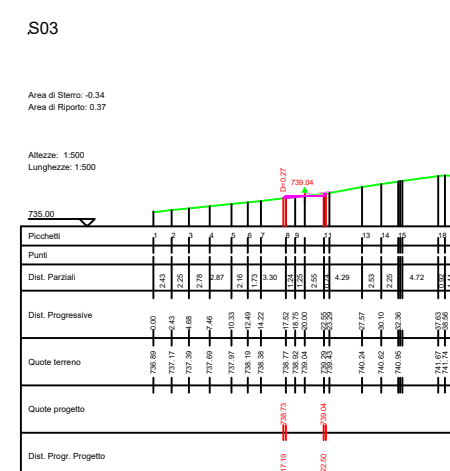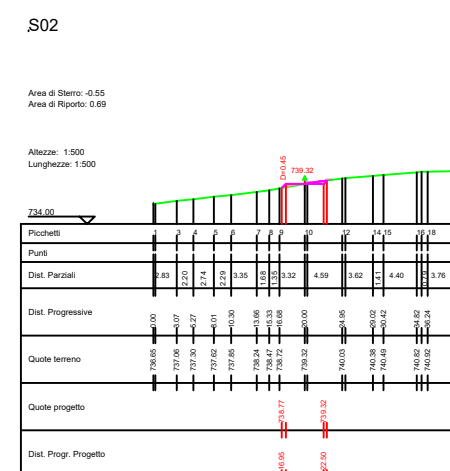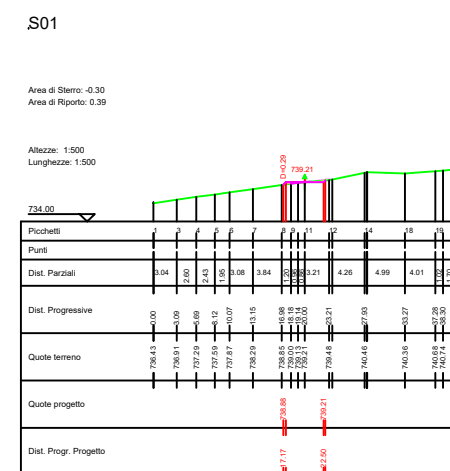

## LEGENDA

- Porzione di sterro
- Porzione di riporto

## AUTORIZZAZIONE UNICA EX D. LGS. N. 387/2003



## PROGETTO DEFINITIVO PARCO EOLICO VAL D'AGRI

Titolo elaborato:

## SEZIONI VIABILITA', PIAZZOLA AR01...AR11, SE E STAZIONE CONDIVISA

CG	PD	GD	Prima Emissione	07/12/2022	00
REDATTO	CONTR.	APPROV.	DESCRIZIONE REVISIONE DOCUMENTO	DATA	REV

### PROPONENTE



**BASILICATA PRIME S.R.L.**  
Via G. Garibaldi n.15  
74023 Grottaglie (TA)

### CONSULENZA




**GE.CO.D'OR. S.R.L.**  
Via G. Garibaldi n.15  
74023 Grottaglie (TA)

**PROGETTISTA**  
Ing. Gaetano D'Oronzio  
Via Goito 14 - Colobraro (MT)

Codice  
VAOC049

Formato	Scala	Foglio
A2	1:500	5/13

SEZIONI PIAZZOLA AR07

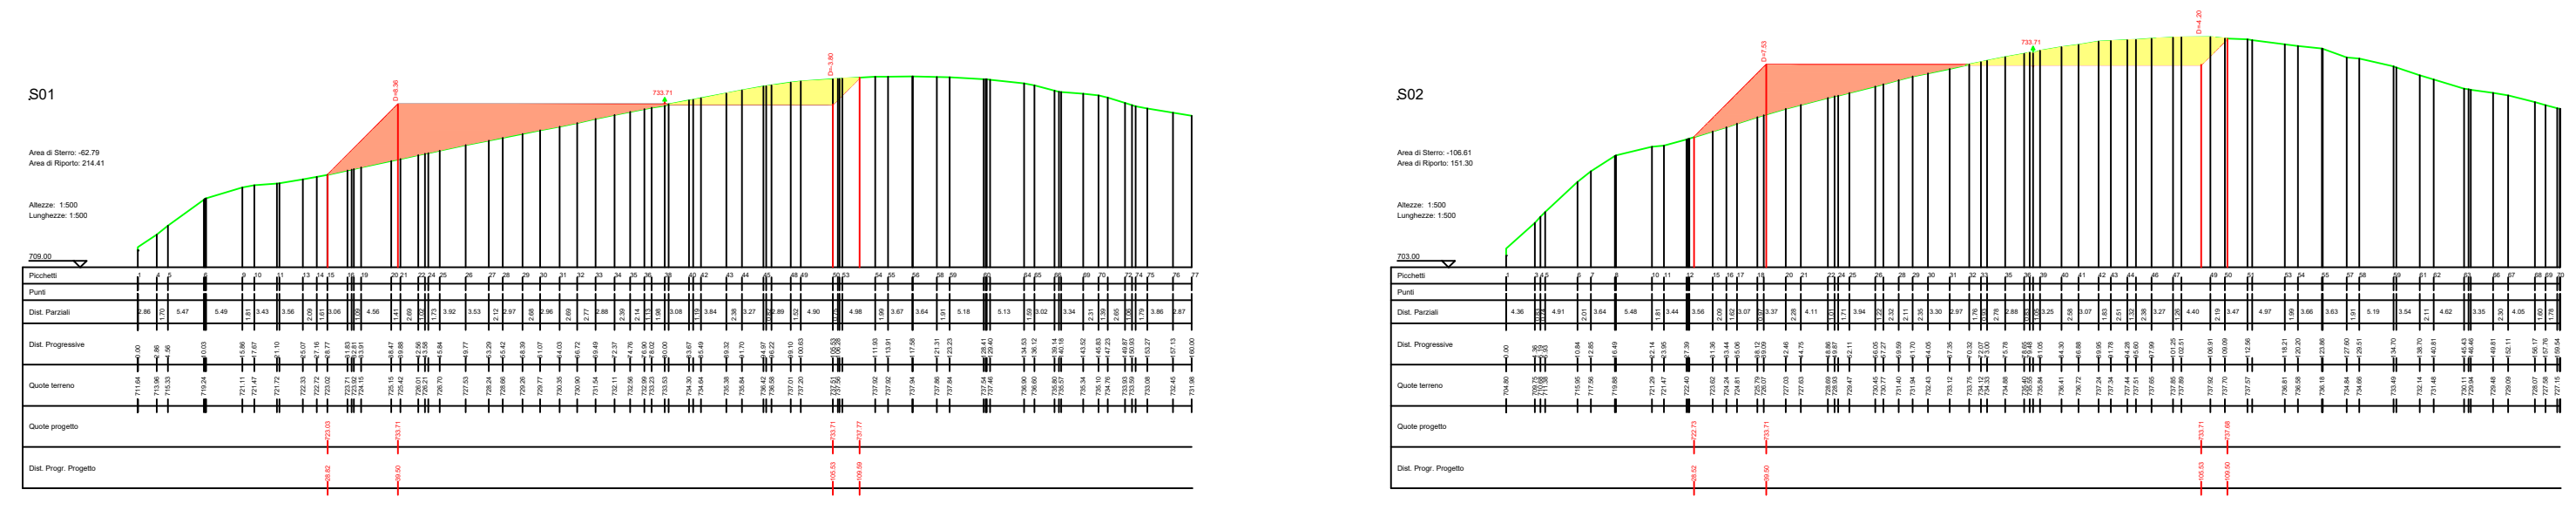

SEZIONI STRADA PROFILO G\_AR07



**LEGENDA**

Porzione di sterro

Porzione di riporto

**AUTORIZZAZIONE UNICA EX D. LGS. N. 387/2003**

**PROGETTO DEFINITIVO  
PARCO EOLICO VAL D'AGRI**

Titolo elaborato:

**SEZIONI VIABILITA', PIAZZOLA AR01...AR11, SE E STAZIONE  
CONDIVISA**

CG	PD	GD	Prima Emissione	07/12/2022	00
REDATTO	CONTR.	APPROV.	DESCRIZIONE REVISIONE DOCUMENTO	DATA	REV

**PROPONENTE**

**BASILICATA PRIME S.R.L.**  
Via G. Garibaldi n.15  
74023 Grottaglie (TA)

**CONSULENZA**





**GE.CO.D'OR. S.R.L.**  
Via G. Garibaldi n.15  
74023 Grottaglie (TA)

**PROGETTISTA**  
Ing. Gaetano D'Oronzio  
Via Goito 14 - Colobraro (MT)

Codice VAOC049	Formato A1	Scala 1:500	Foglio 7/13
-------------------	---------------	----------------	----------------



SEZIONI PIAZZOLA AR08

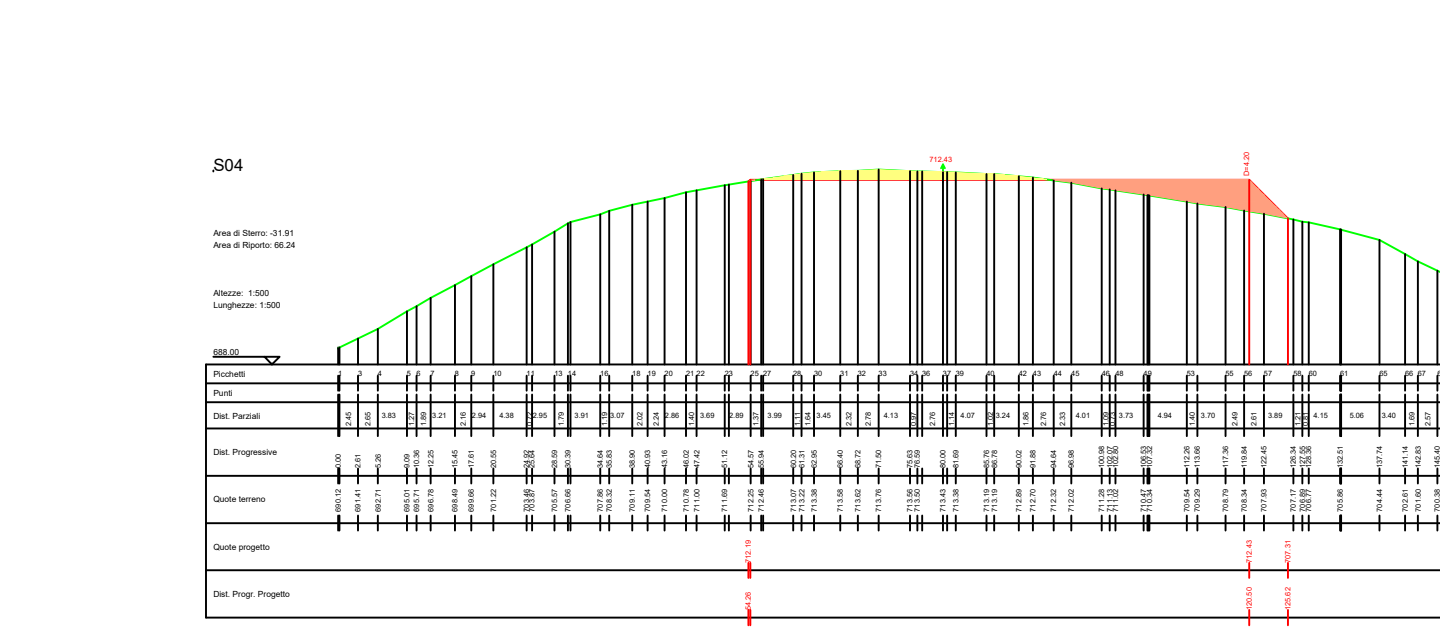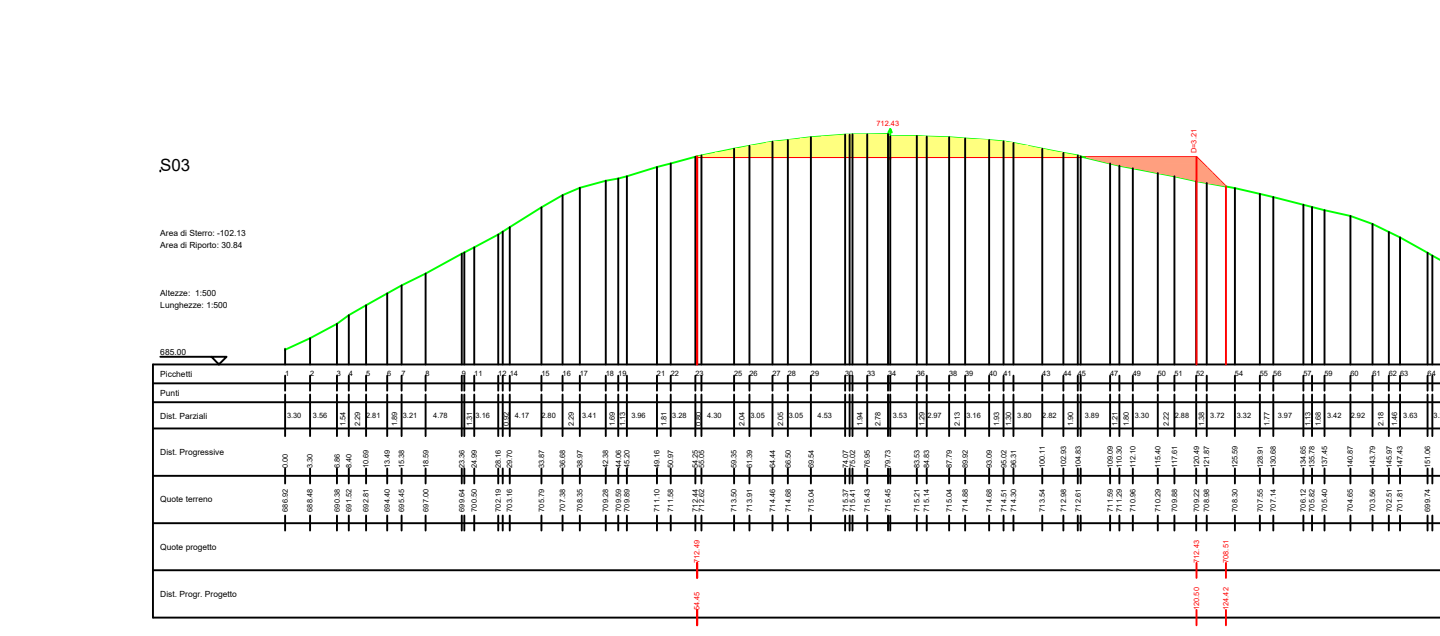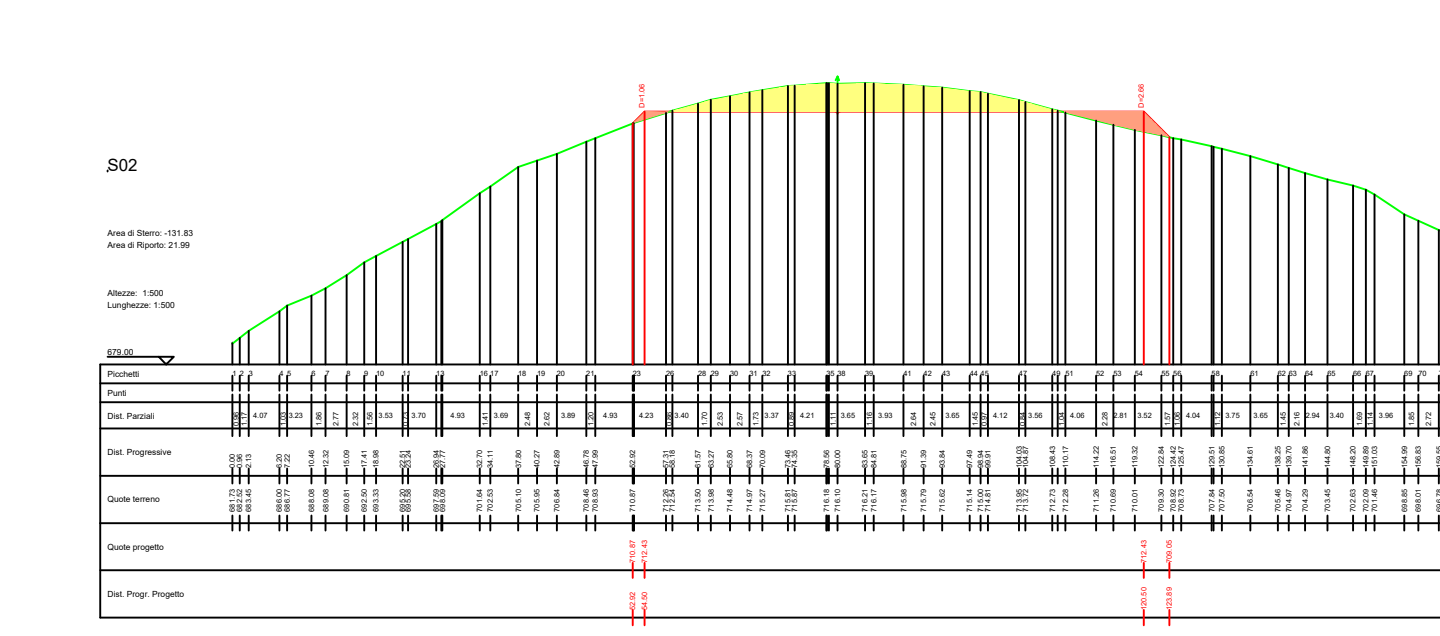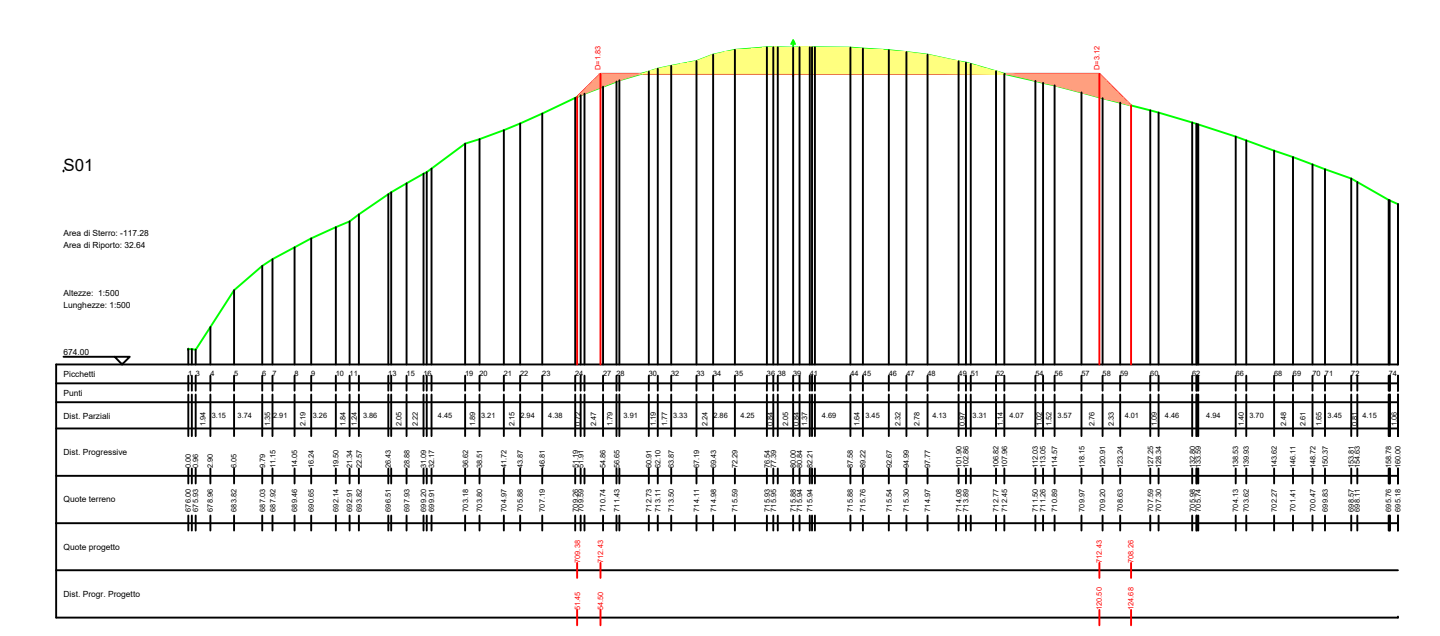

SEZIONI STRADA PROFILO H\_AR08



**LEGENDA**

Porzione di stallo

Porzione di riparto

---

**AUTORIZZAZIONE UNICA EX D. LGS. N. 387/2003**

**PROGETTO DEFINITIVO  
PARCO EOLICO VAL D'AGRI**

Titolo elaborato:

**SEZIONI VIABILITA', PIAZZOLA AR01...AR11, SE E STAZIONE CONDIVISA**

CG	PD	GD	Prima Emissione	07/12/2022	00
REDDATTO	CONTR.	APPROV.	DESCRIZIONE REVISIONE DOCUMENTO	DATA	REV

**PROPONENTE**

**BASILICATA PRIME S.R.L.**  
Via G. Garibaldi n.15  
74023 Grottaglie (TA)

**CONSULENZA**





**GE.CO.D'OR S.R.L.**  
Via G. Garibaldi n.15  
74023 Grottaglie (TA)

**PROGETTISTA**  
Ing. Gaetano D'Oronzio  
Via Goito 14 - Colobraro (MT)






























Codice VAOC049	Formato A0	Scala 1:500	Foglio 8/13
-------------------	---------------	----------------	----------------



SEZIONI PIAZZOLA AR09

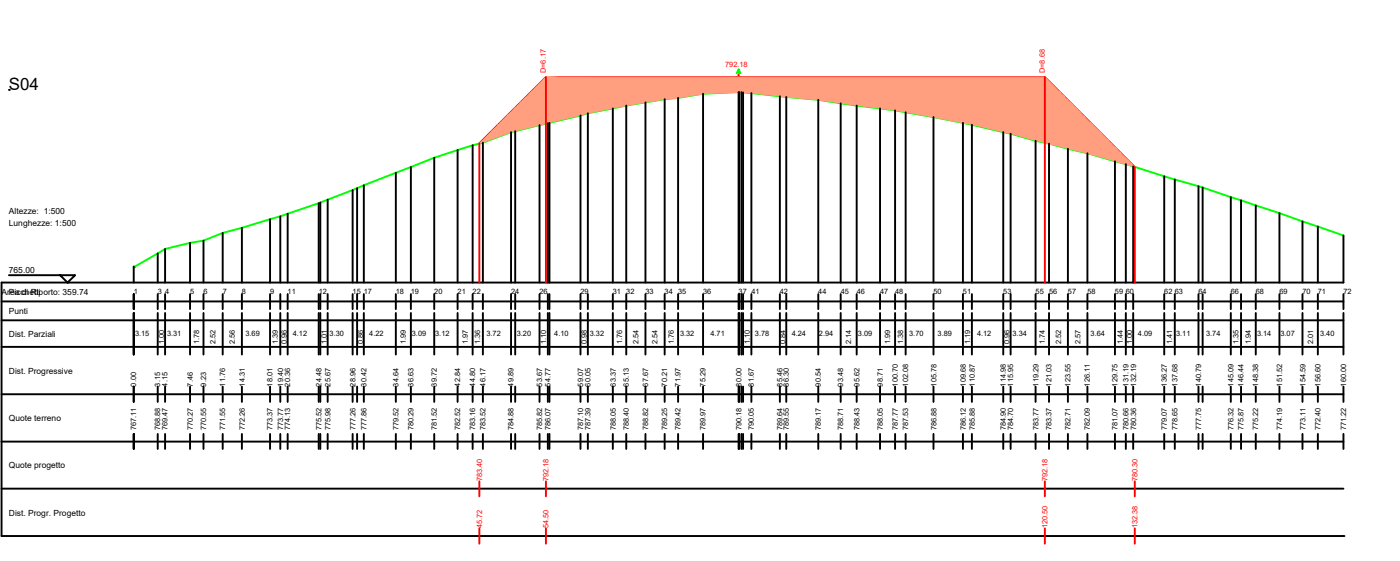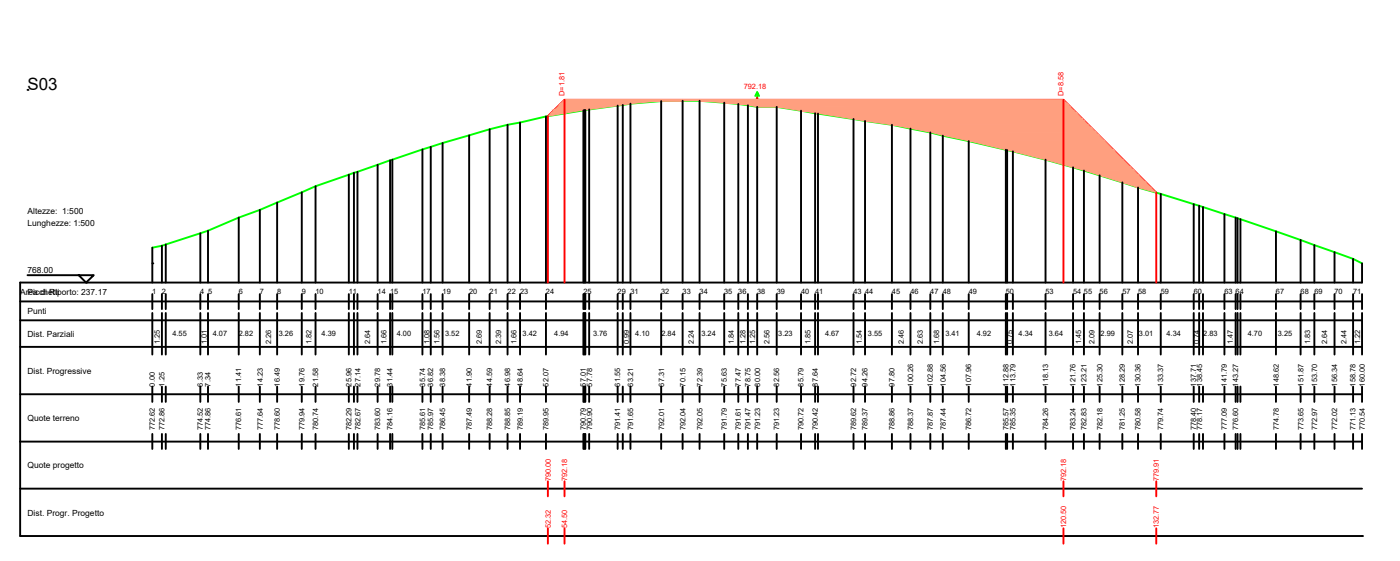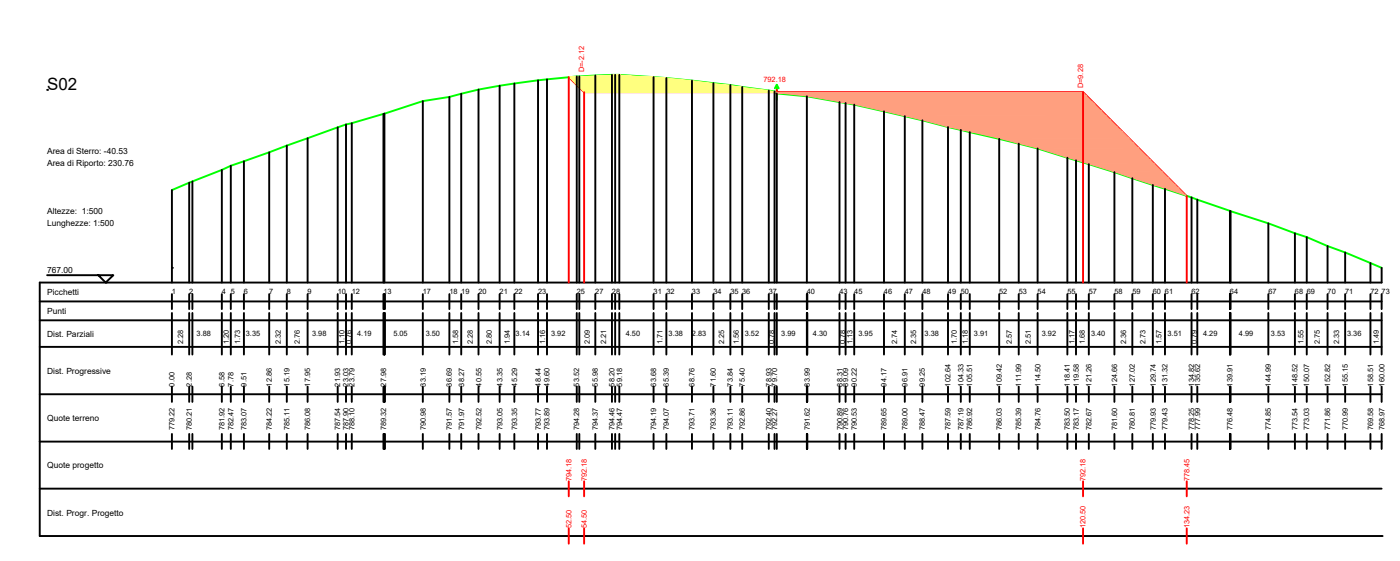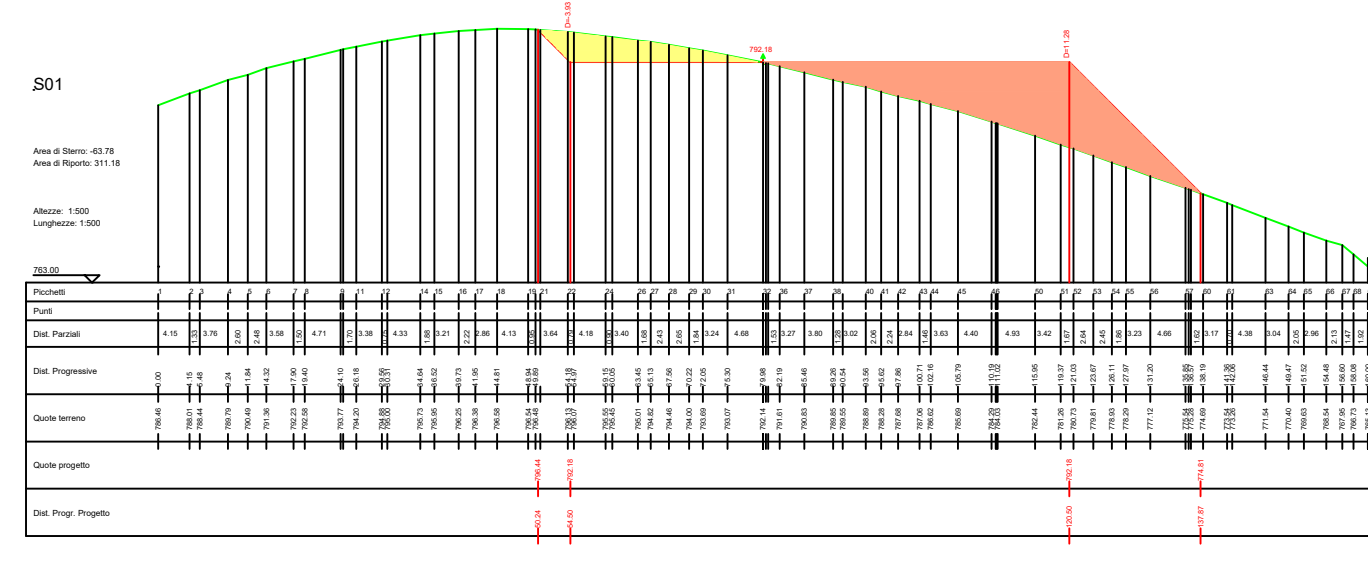

SEZIONI STRADA PROFILO I\_AR09

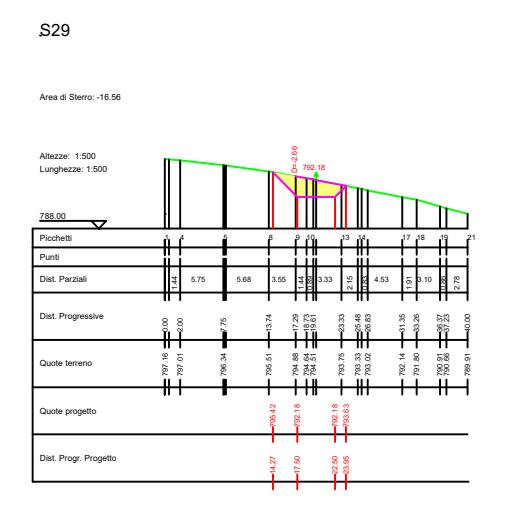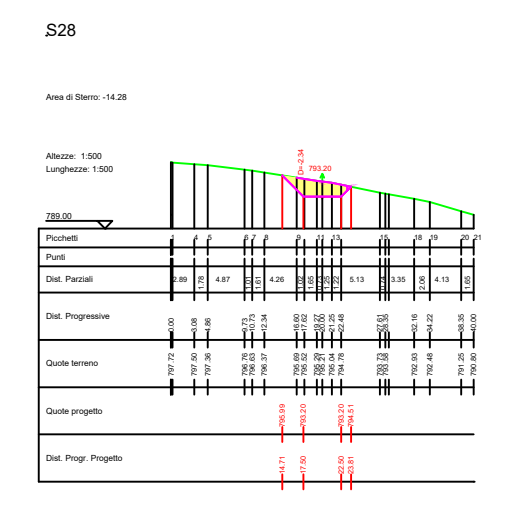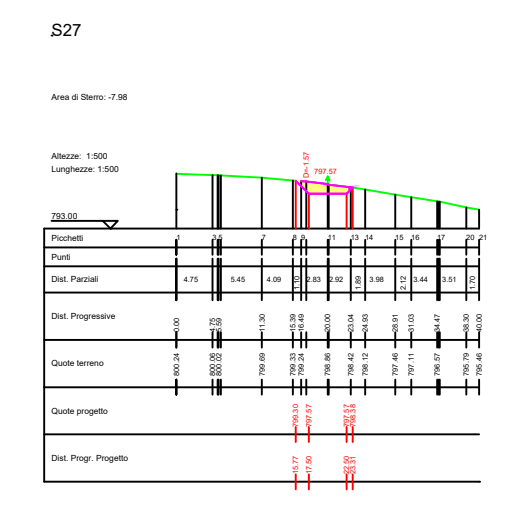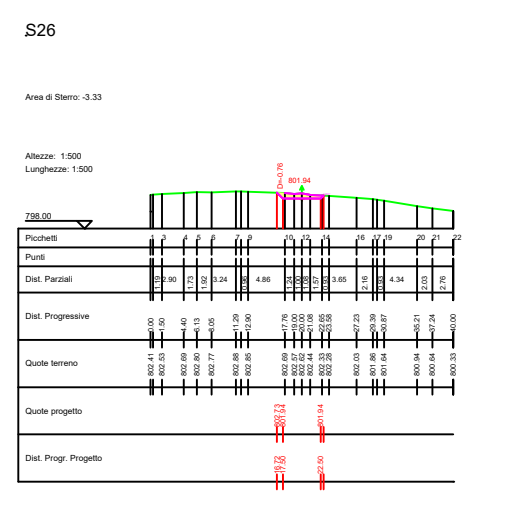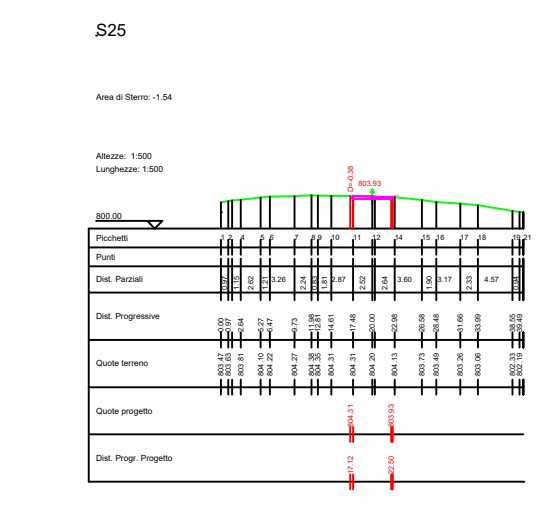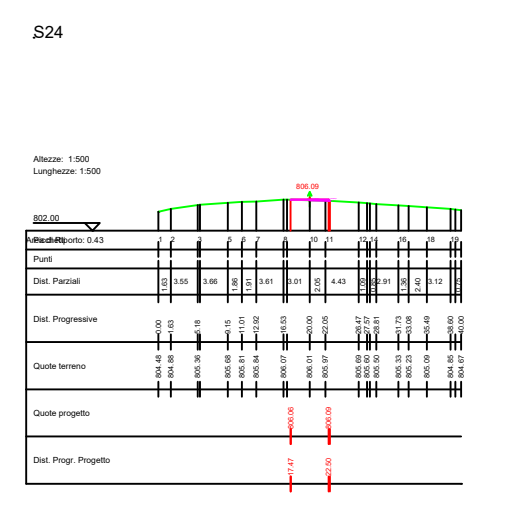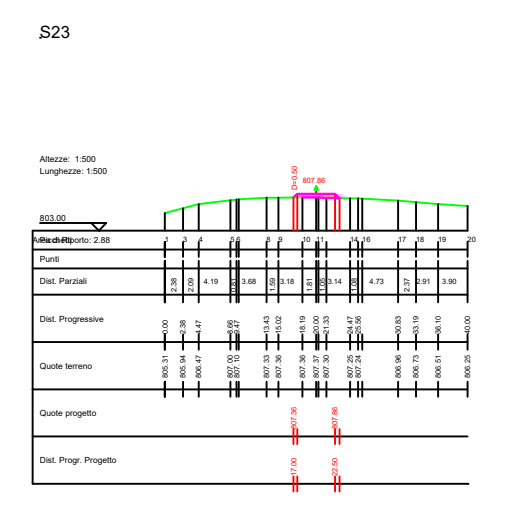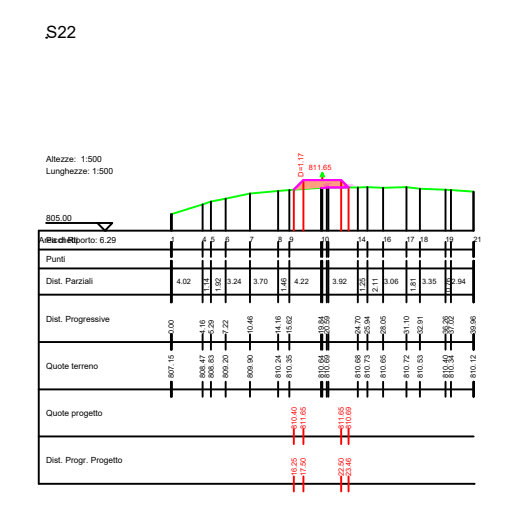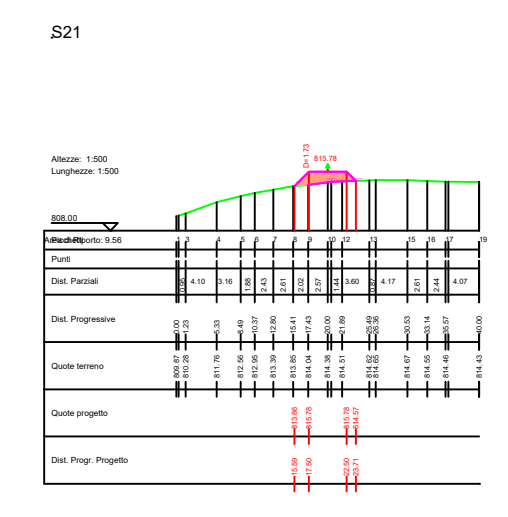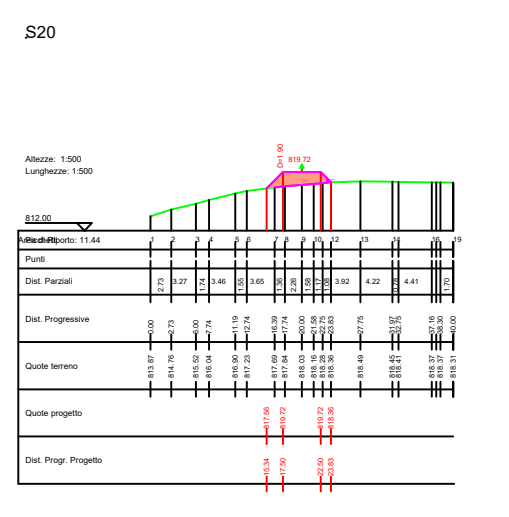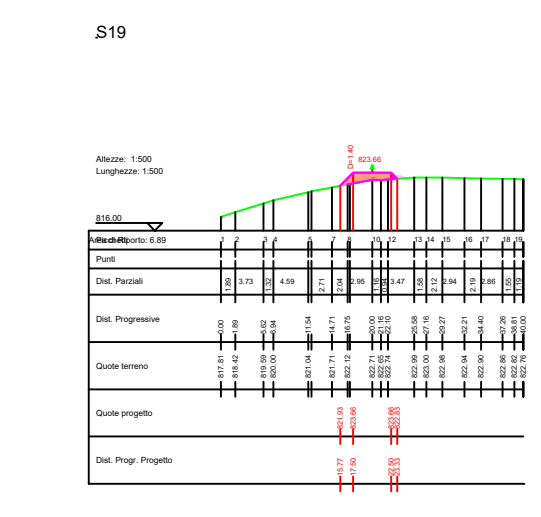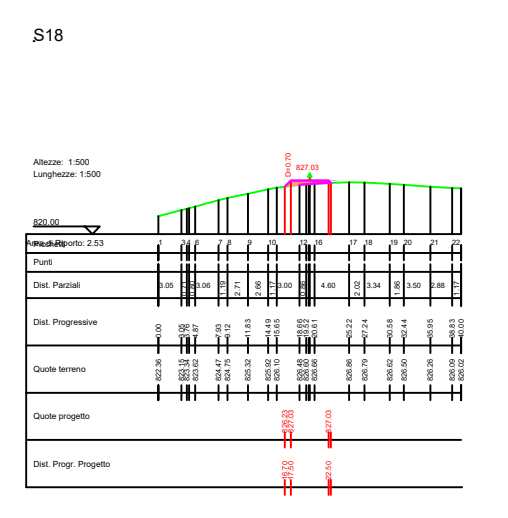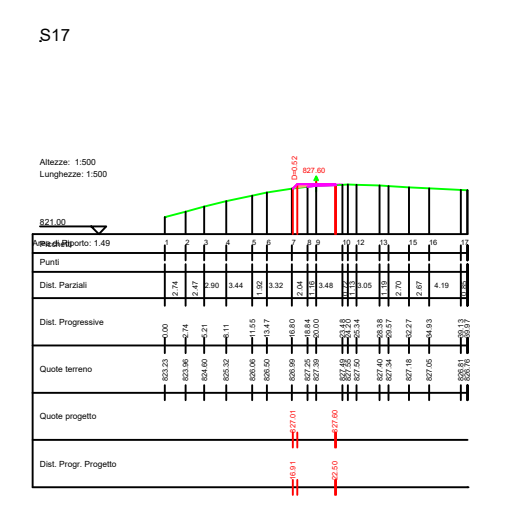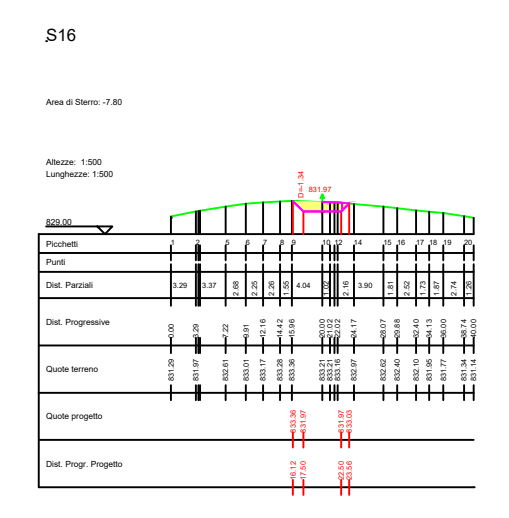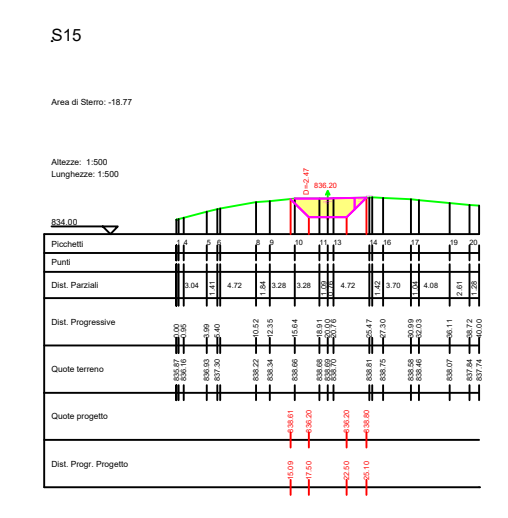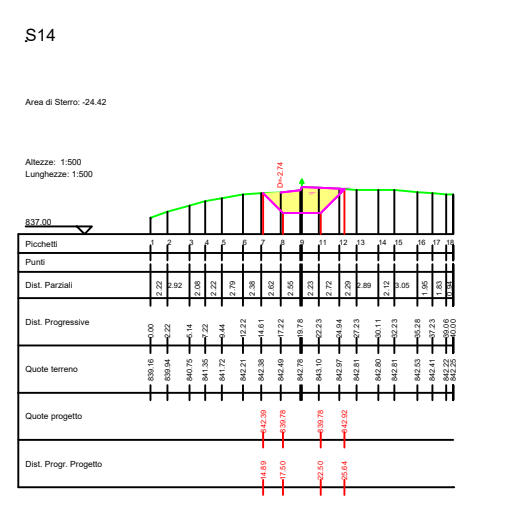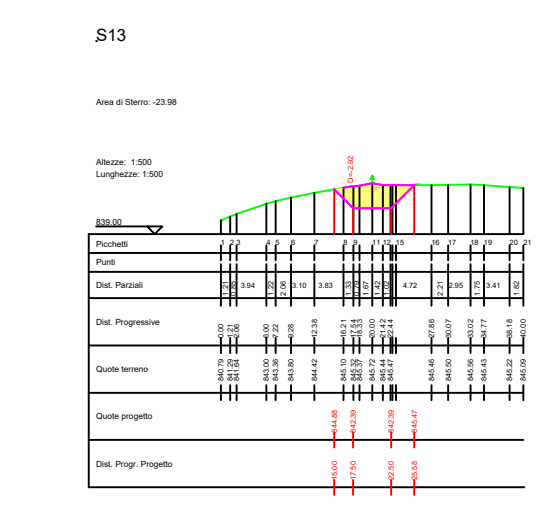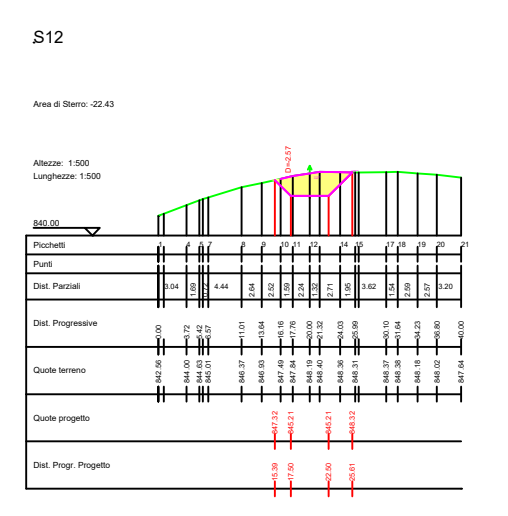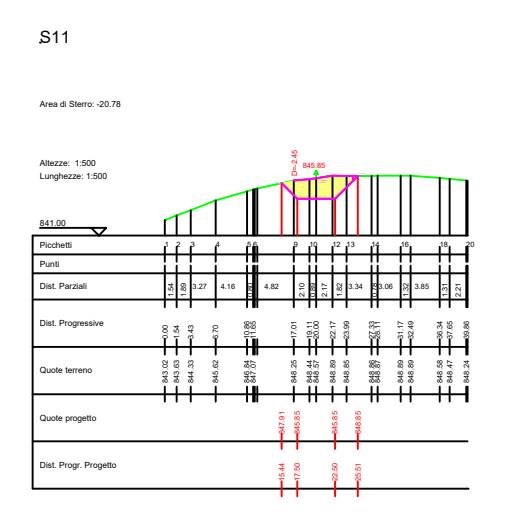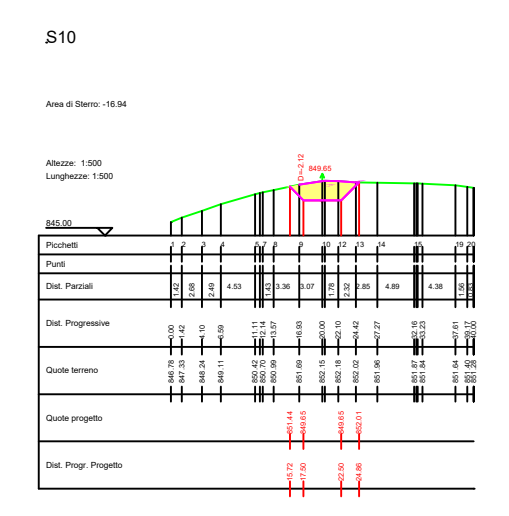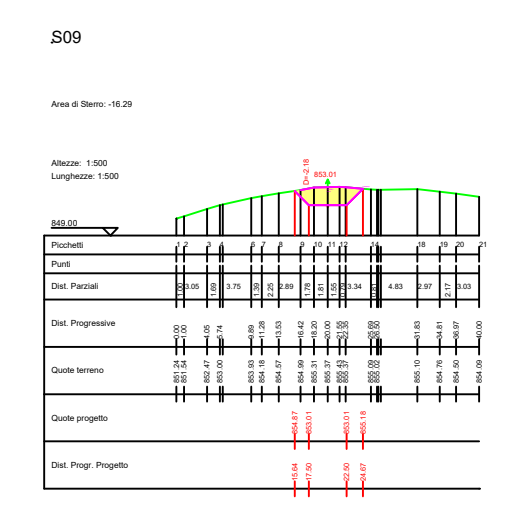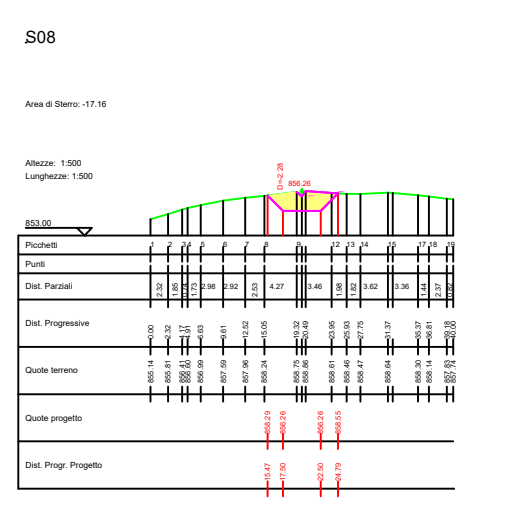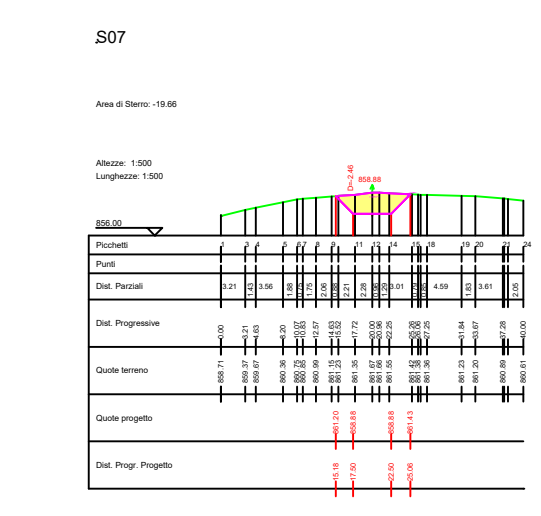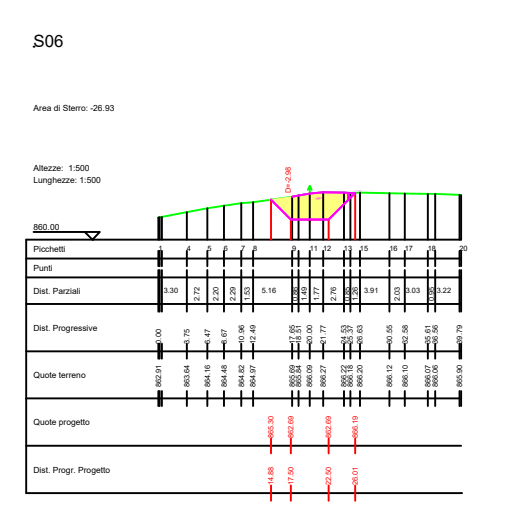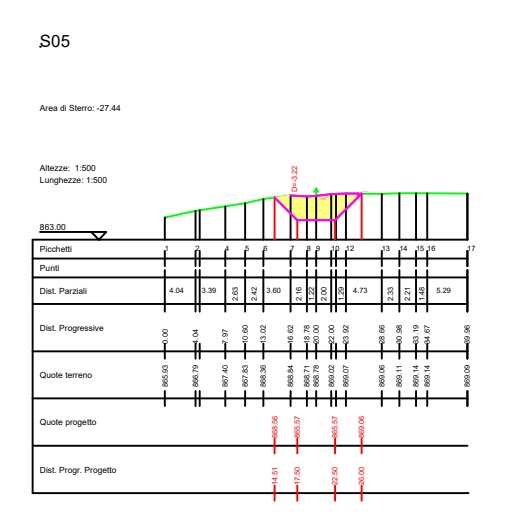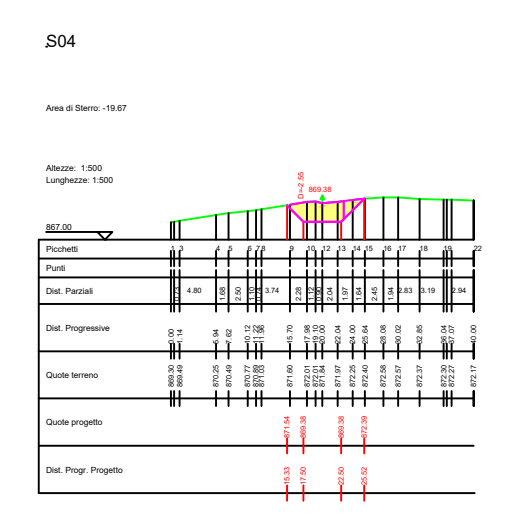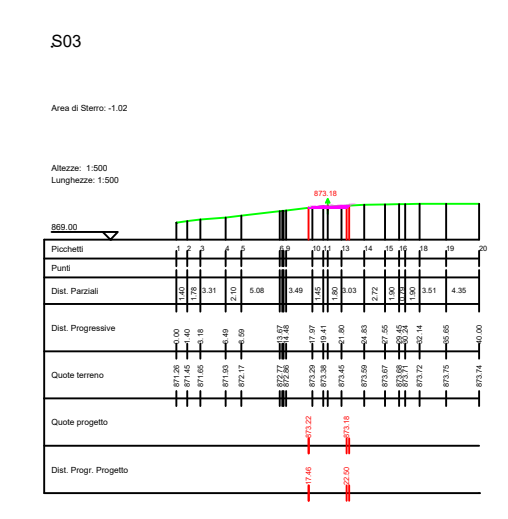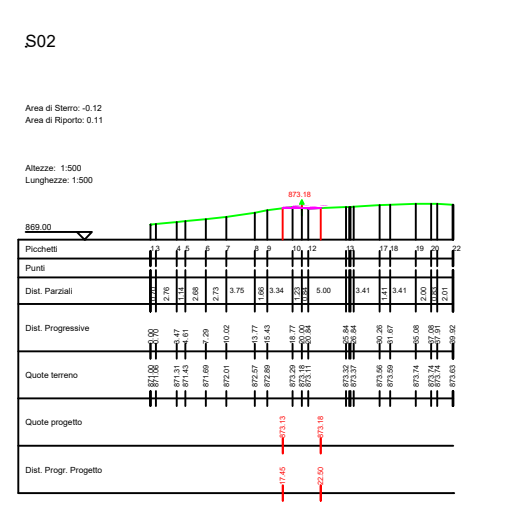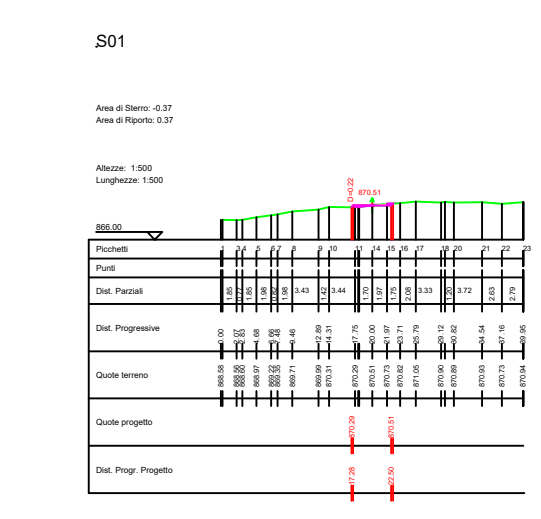

**LEGENDA**  
 Porzione di sterro   
 Porzione di riporto

AUTORIZZAZIONE UNICA EX D. LGS. N. 387/2003



PROGETTO DEFINITIVO  
 PARCO EOLICO VAL D'AGRI

Titolo elaborato:  
**SEZIONI VIABILITA', PIAZZOLA AR01...AR11, SE E STAZIONE CONDIVISA**

CG	PD	GD	Prima Emissione	07/12/2022	00
REDATTO	CONTR.	APPROV.	DESCRIZIONE REVISIONE DOCUMENTO	DATA	REV





**PROPONENTE**  
  
**BASILICATA PRIME S.R.L.**  
 Via G. Garibaldi n.15  
 74023 Grottaglie (TA)

**CONSULENZA**  
  
**GE.CO.D'OR. S.R.L.**  
 Via G. Garibaldi n.15  
 74023 Grottaglie (TA)








































**PROGETTISTA**  
 Ing. Gaetano D'Oronzio  
 Via Goito 14 - Colobraro (MT)

Codice VAOC049	Formato A1	Scala 1:500	Foglio 9/13
-------------------	---------------	----------------	----------------

## SEZIONI PIAZZOLA AR10

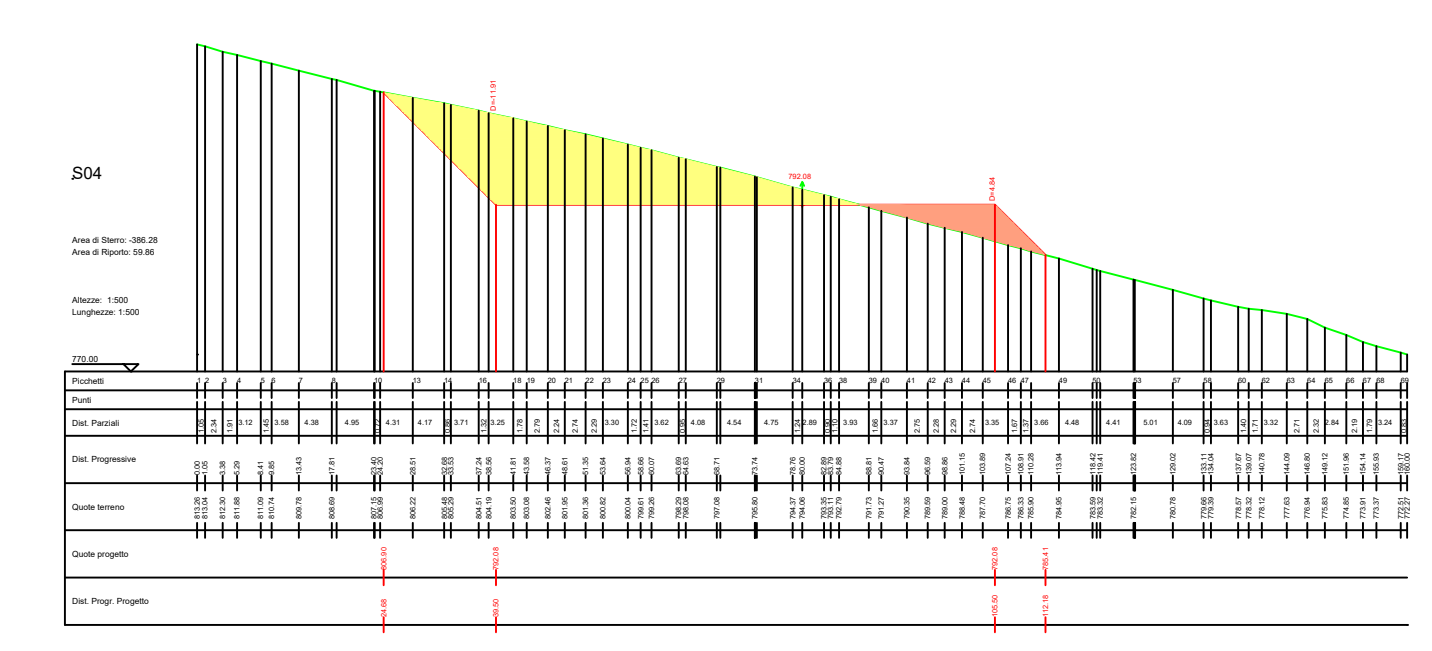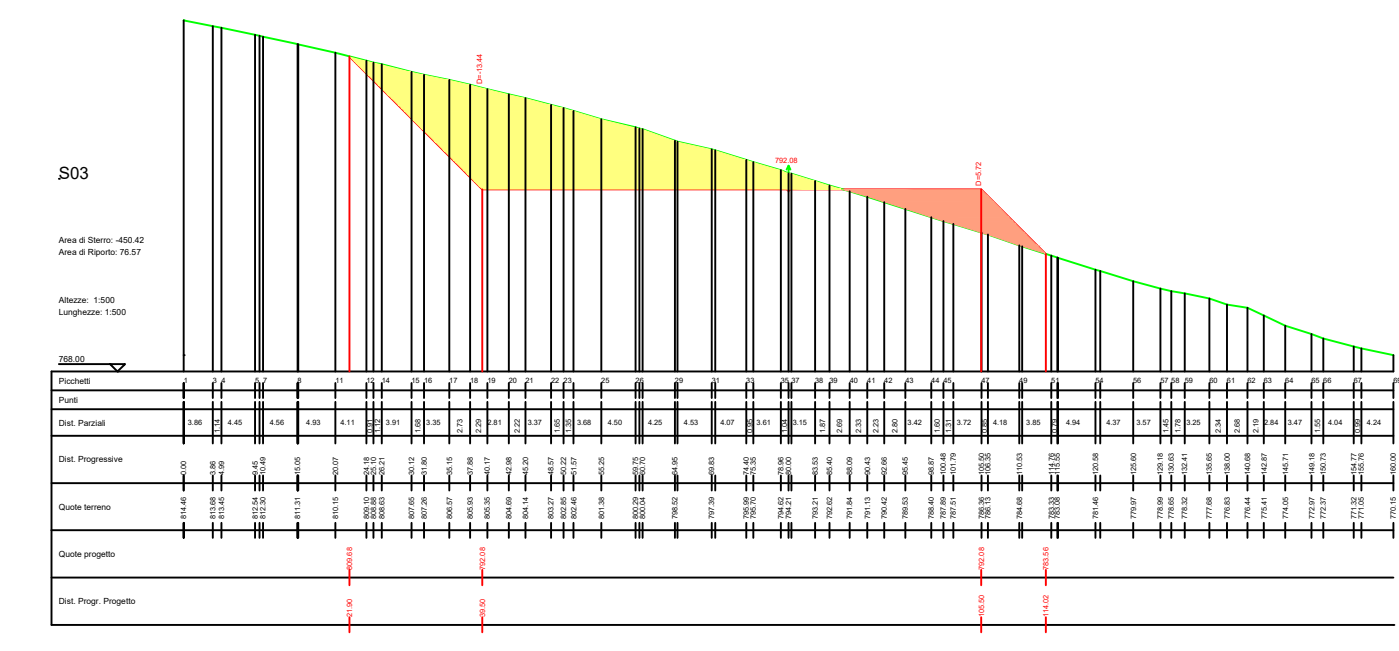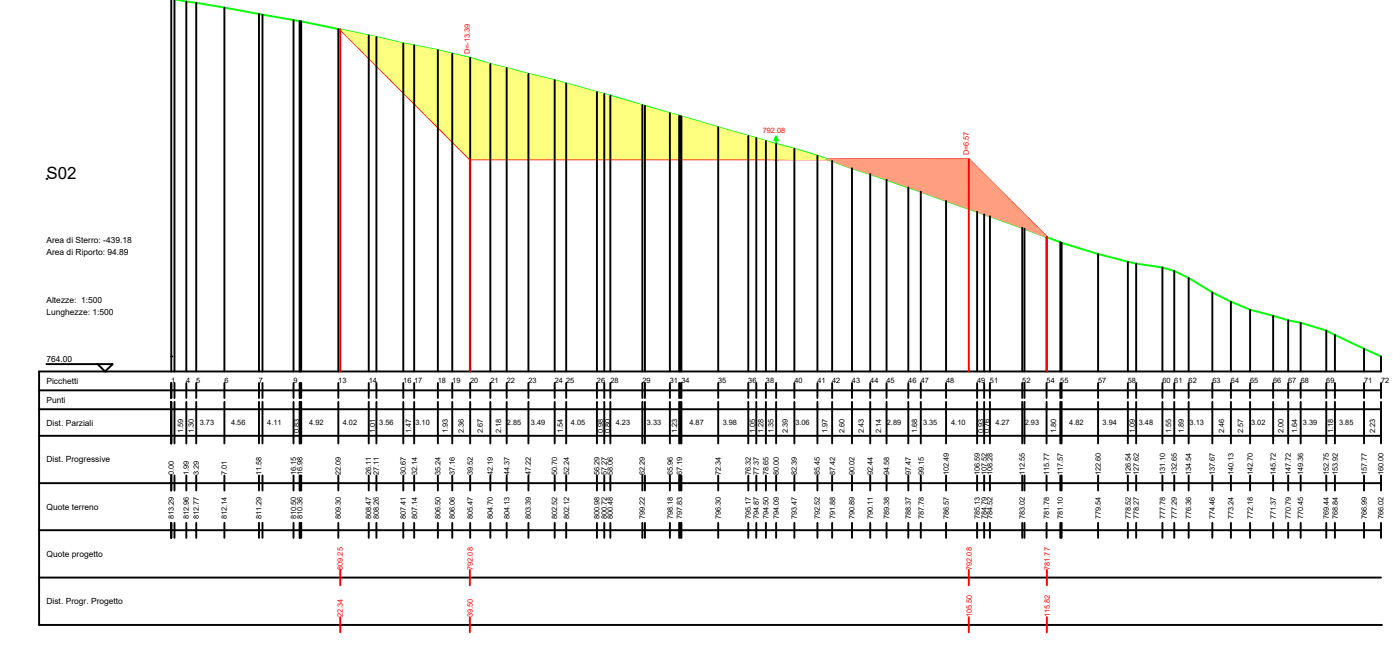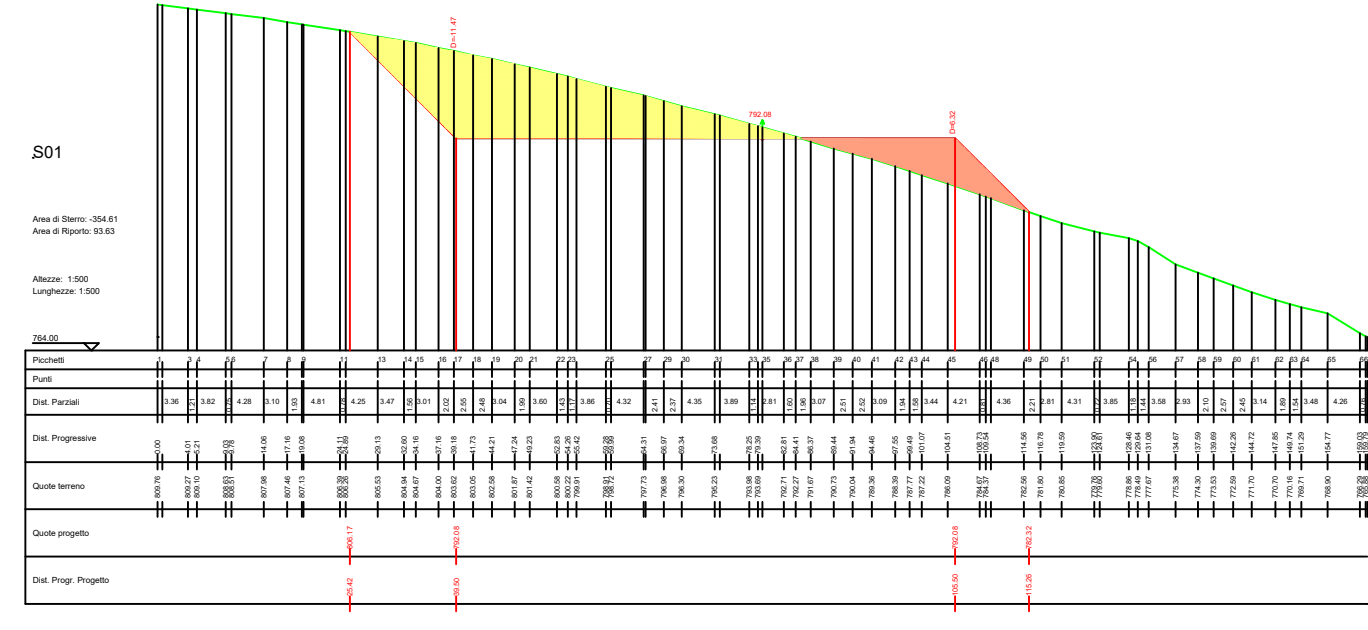

## SEZIONI STRADA PROFILO L\_AR10

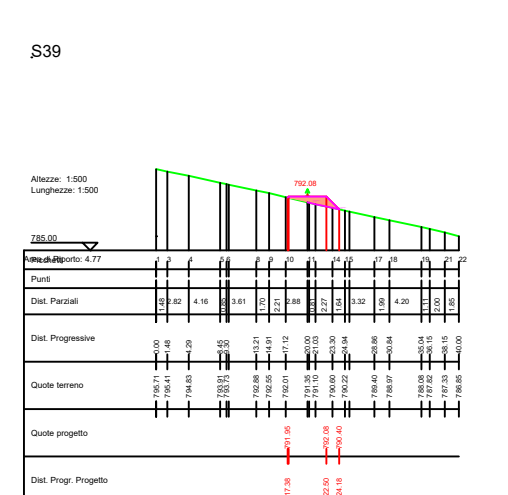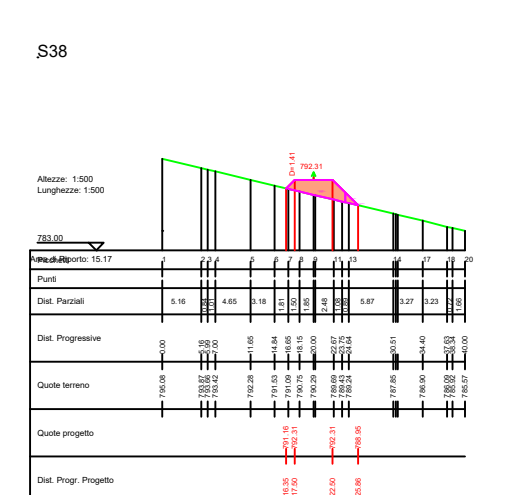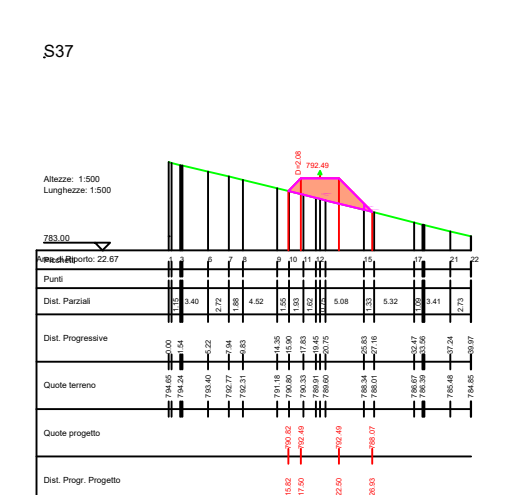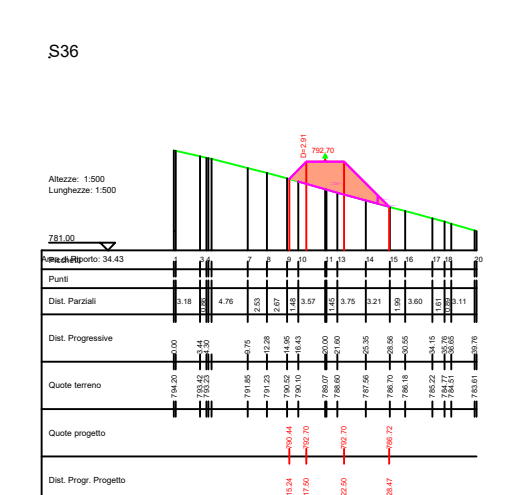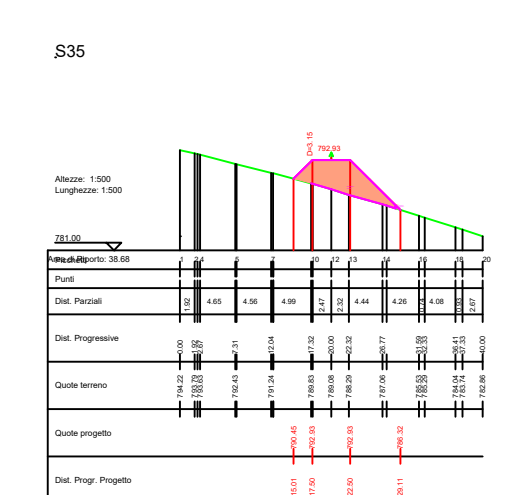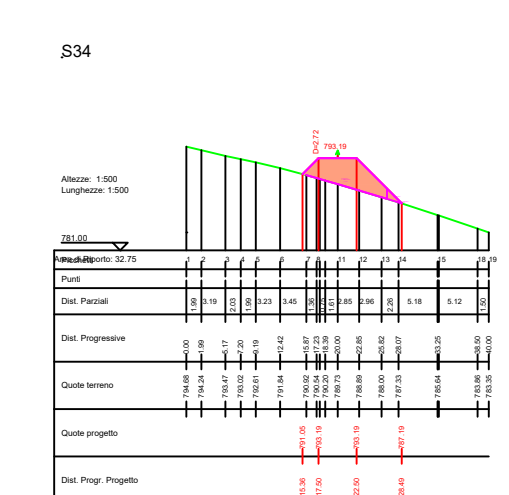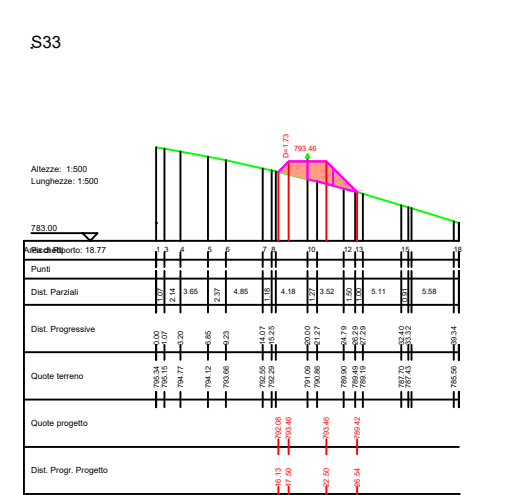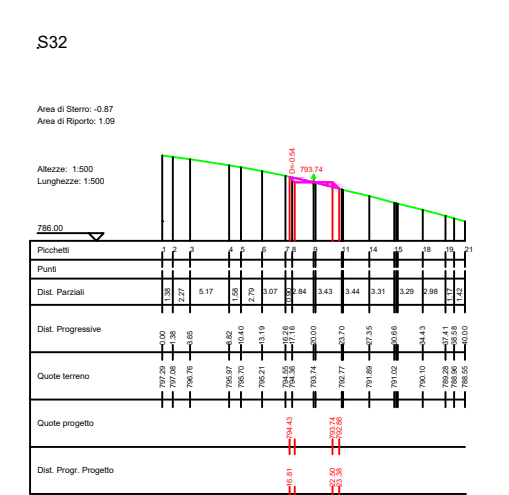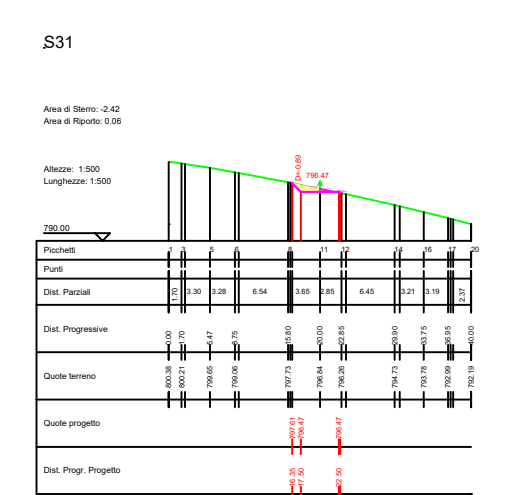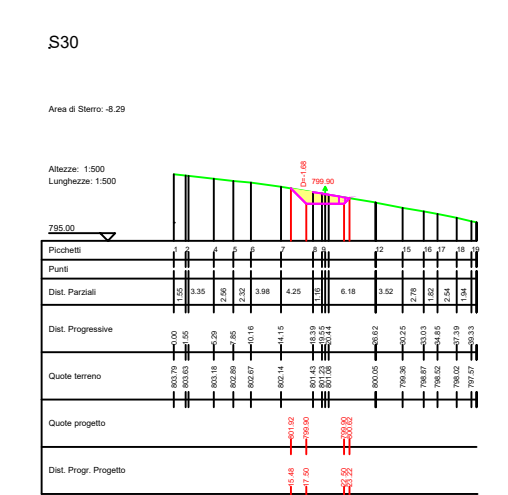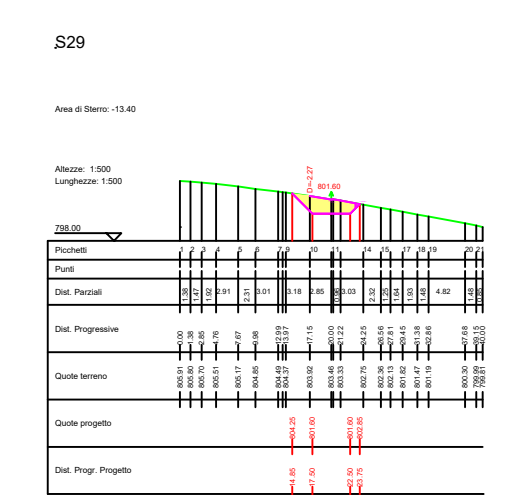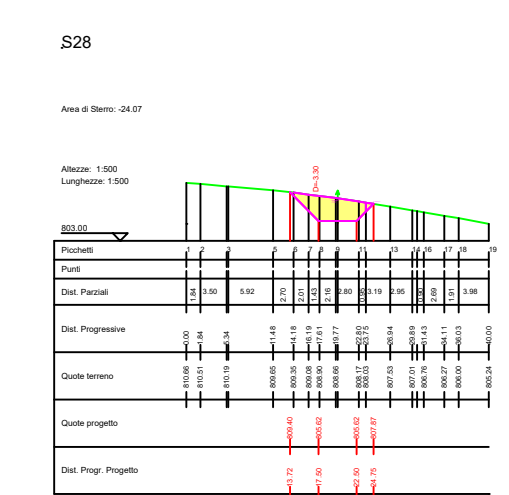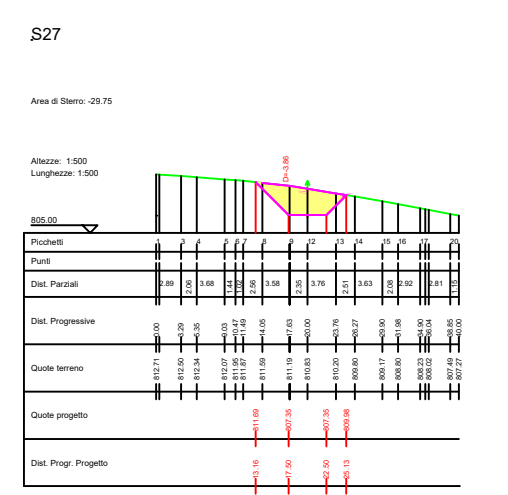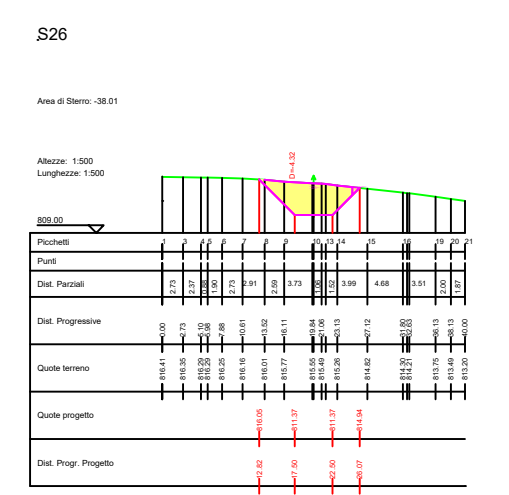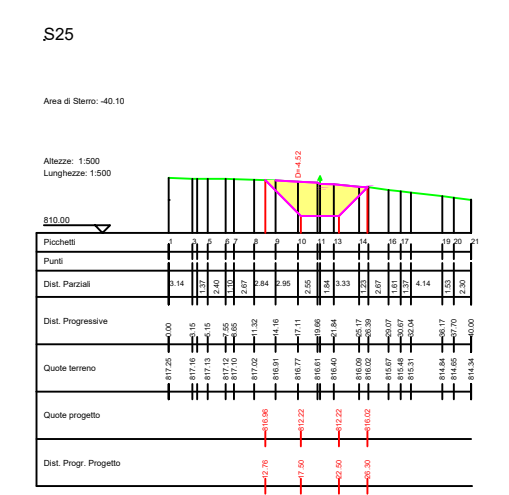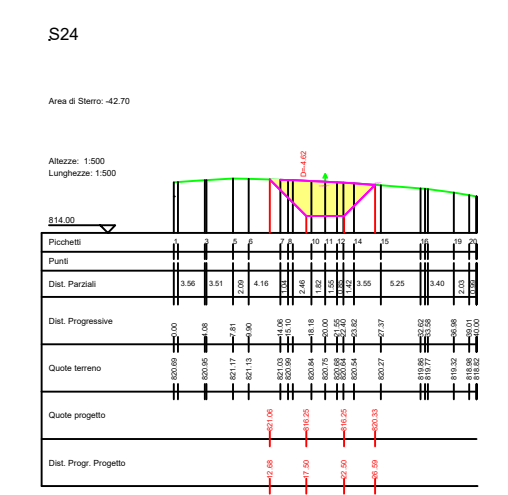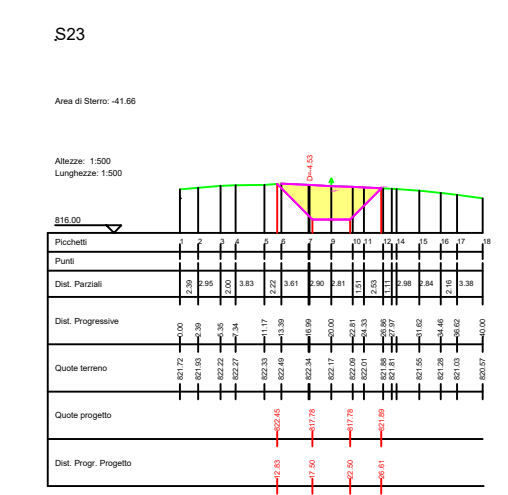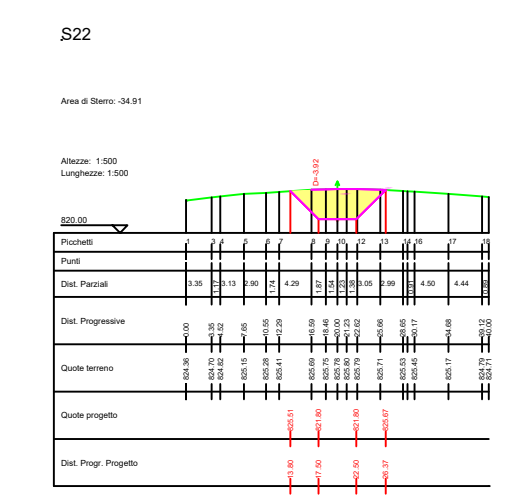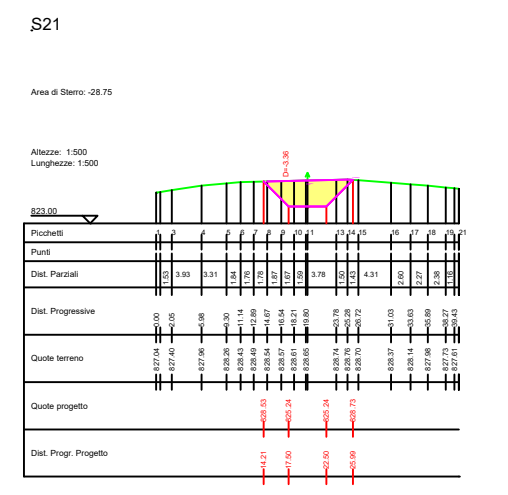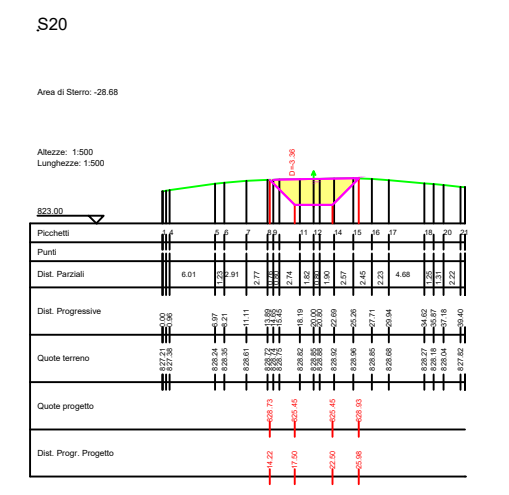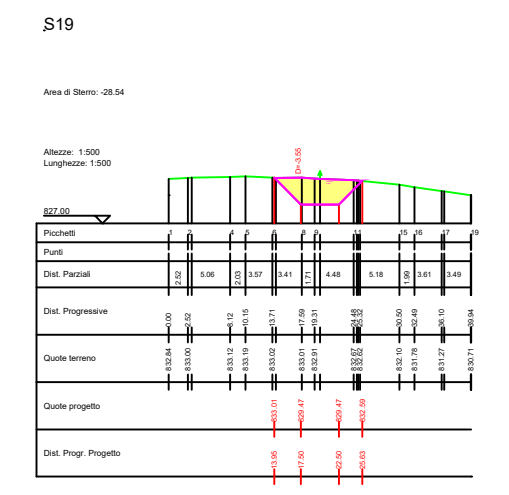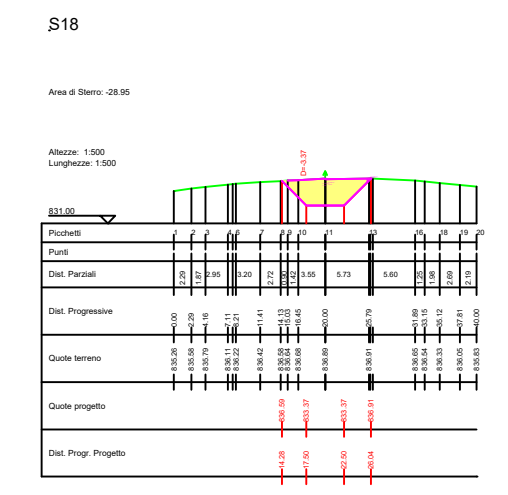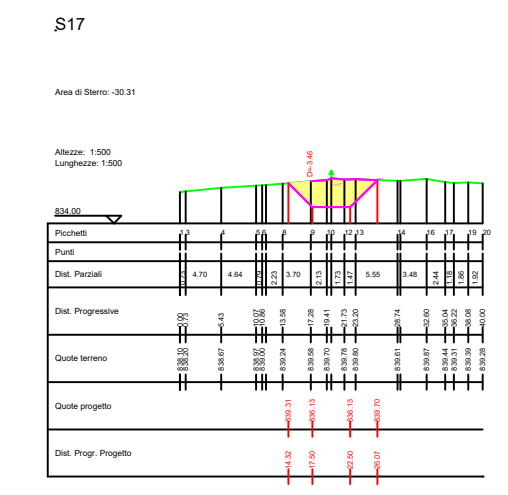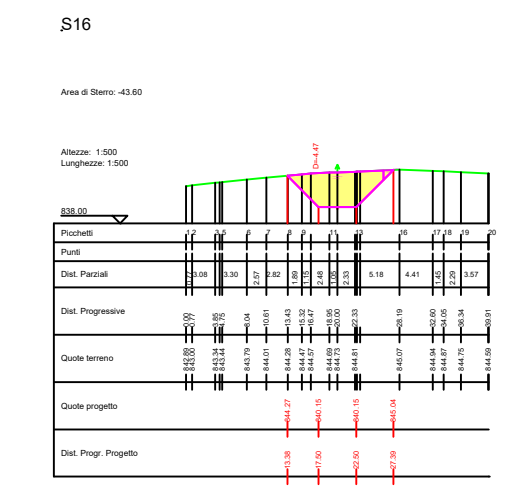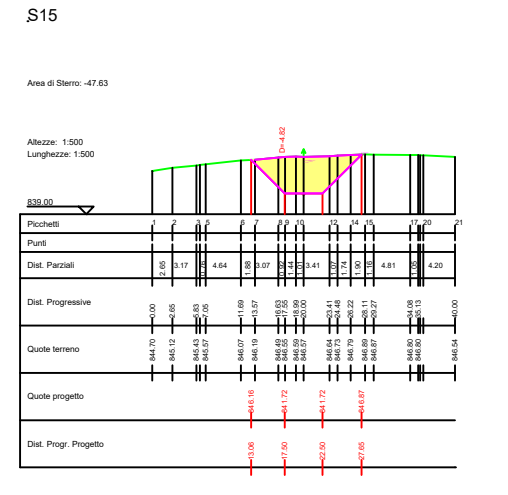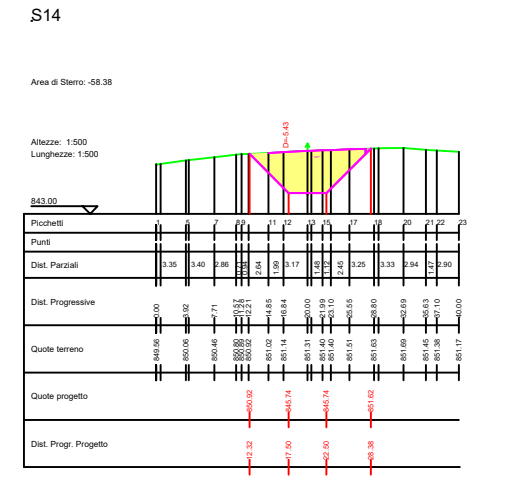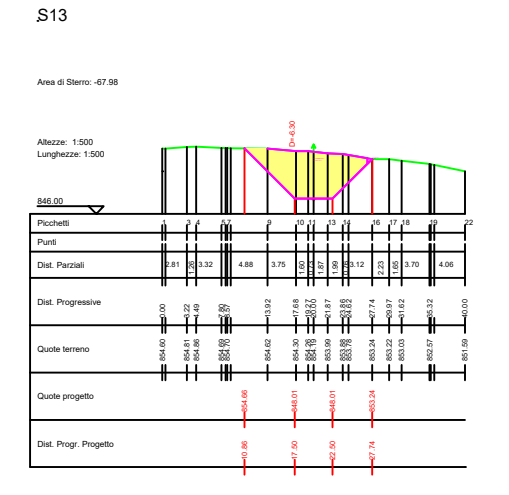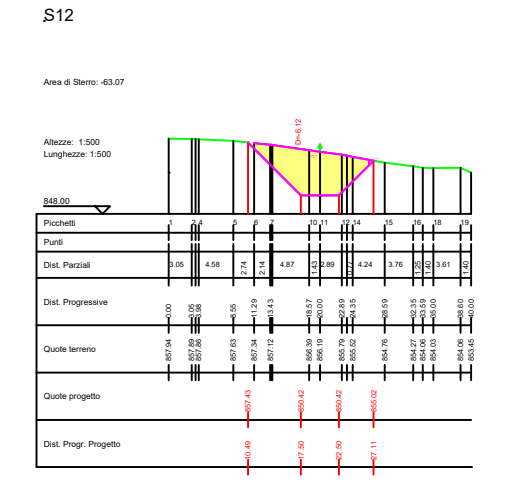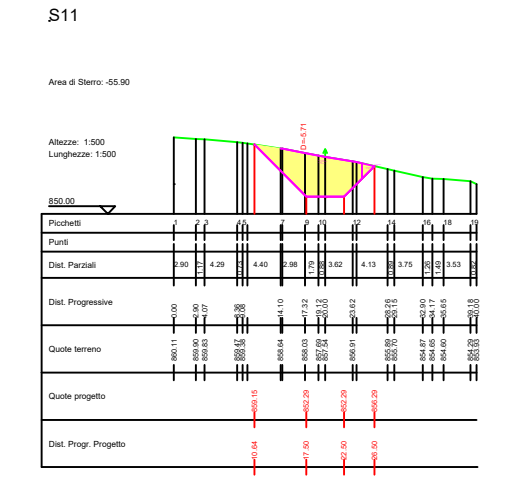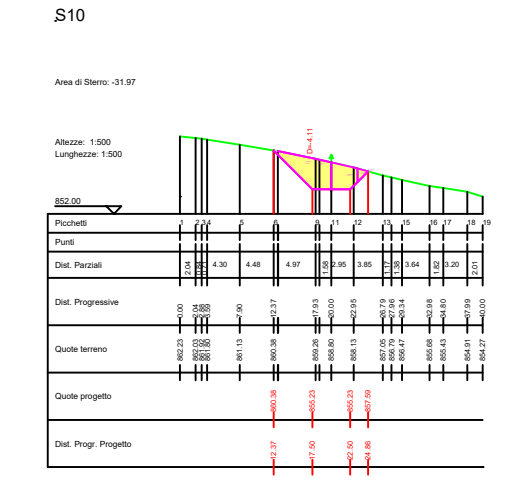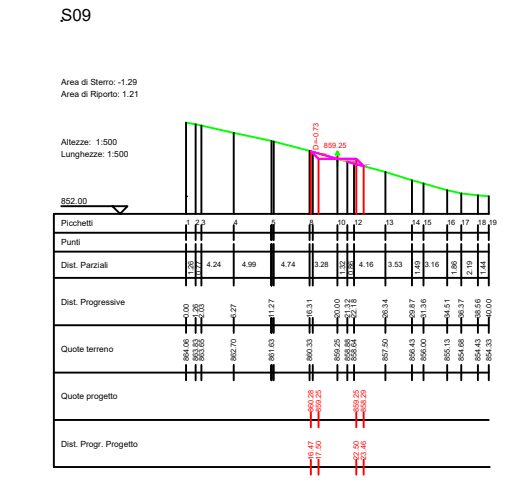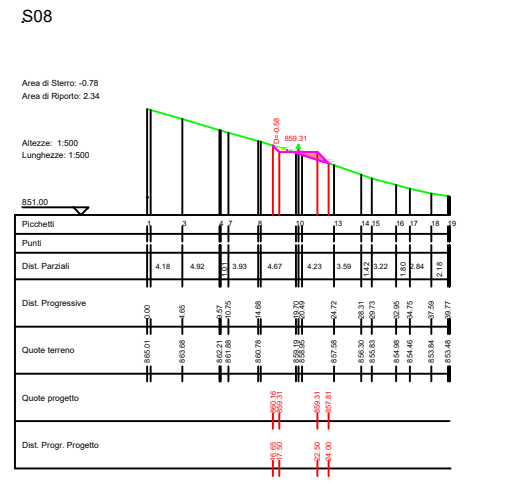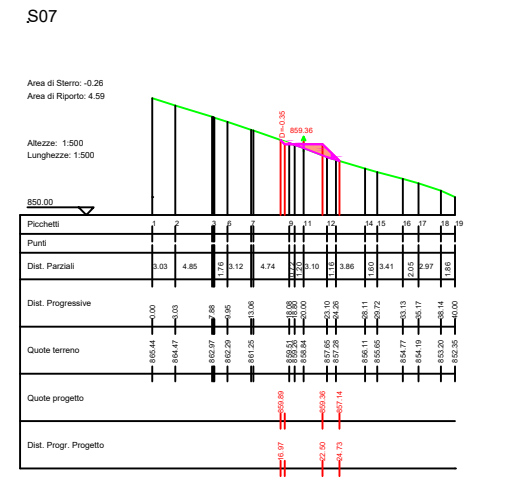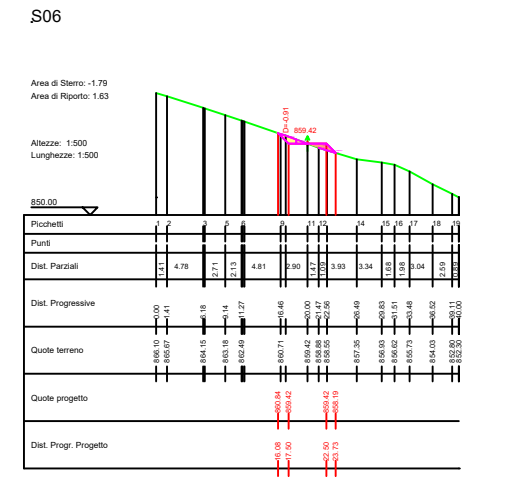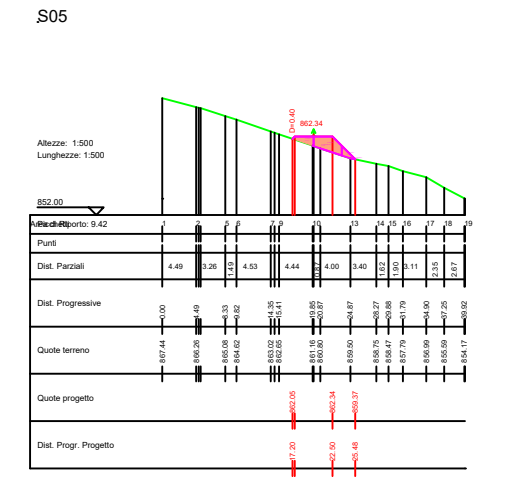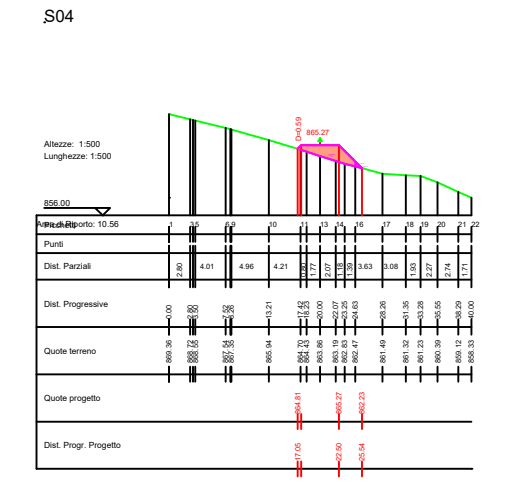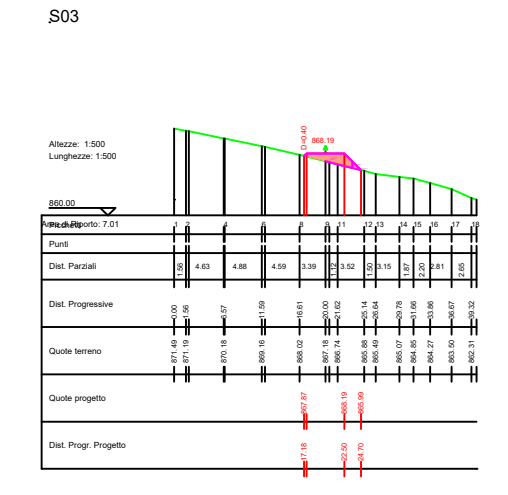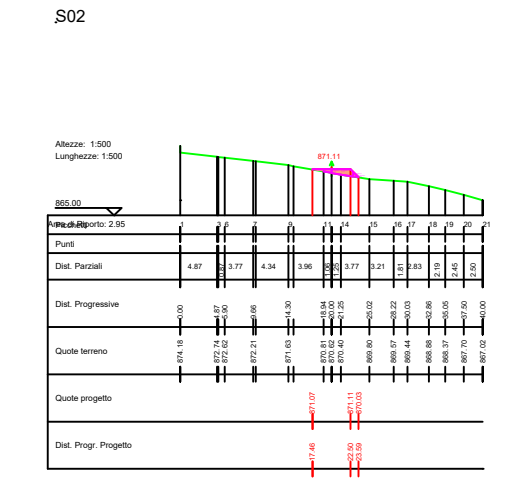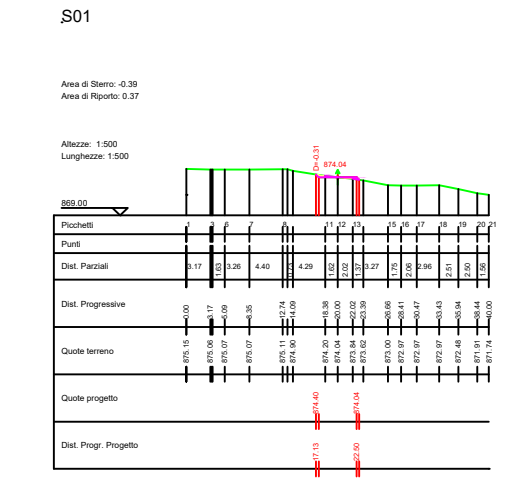

### LEGENDA

- Porzione di sterzo
- Porzione di riparto

## AUTORIZZAZIONE UNICA EX D. LGS. N. 387/2003



## PROGETTO DEFINITIVO PARCO EOLICO VAL D'AGRI

Titolo elaborato:

**SEZIONI VIABILITA', PIAZZOLA AR01...AR11, SE E STAZIONE CONDIVISA**

CG	PD	GD	Prima Emissione	07/12/2022	00
REDATTO	CONTR.	APPROV.	DESCRIZIONE REVISIONE DOCUMENTO	DATA	REV

### PROPONENTE



**BASILICATA PRIME S.R.L.**  
Via G. Garibaldi n.15  
74023 Grottaglie (TA)

### CONSULENZA







**GE.CO.D'OR. S.R.L.**  
Via G. Garibaldi n.15  
74023 Grottaglie (TA)

**PROGETTISTA**  
Ing. Gaetano D'Oronzio  
Via Goito 14 - Colobraro (MT)





























Codice VAOC049	Formato A1	Scala 1:500	Foglio 10/13
----------------	------------	-------------	--------------



SEZIONI PIAZZOLA AR11

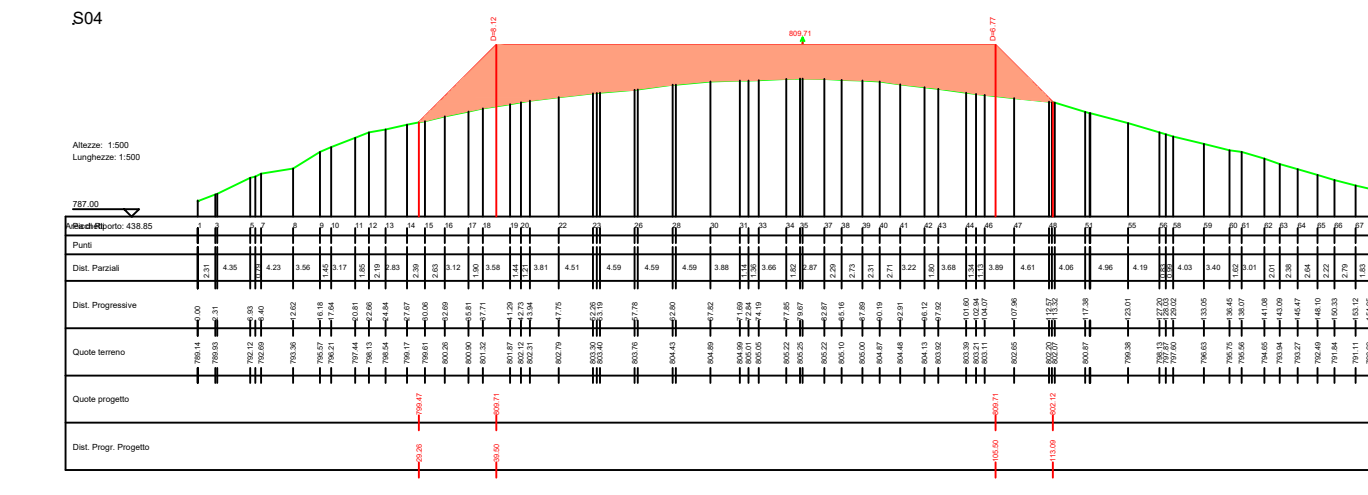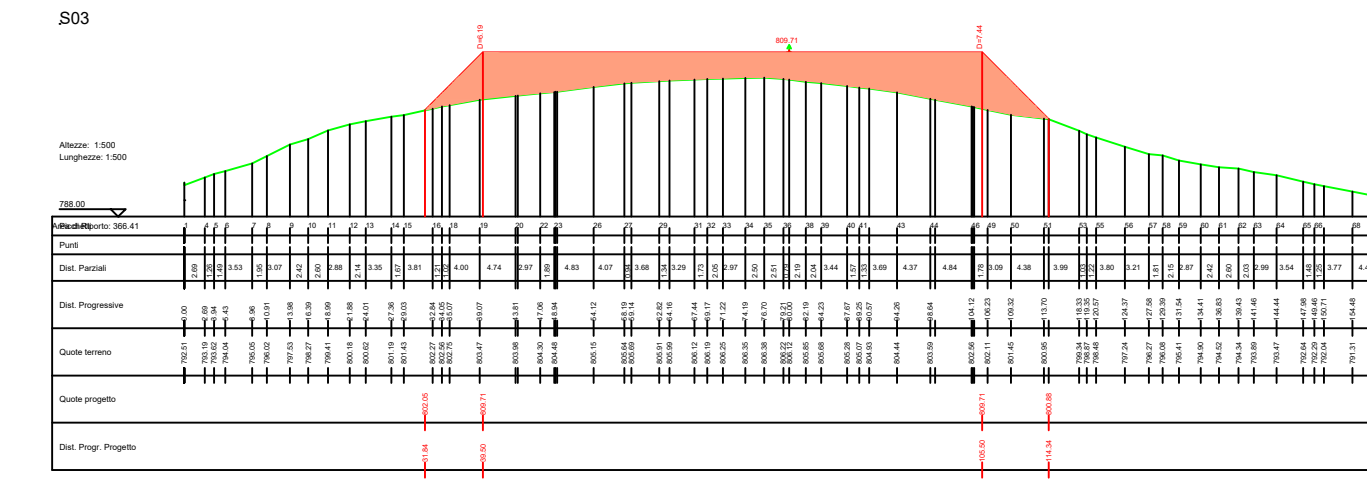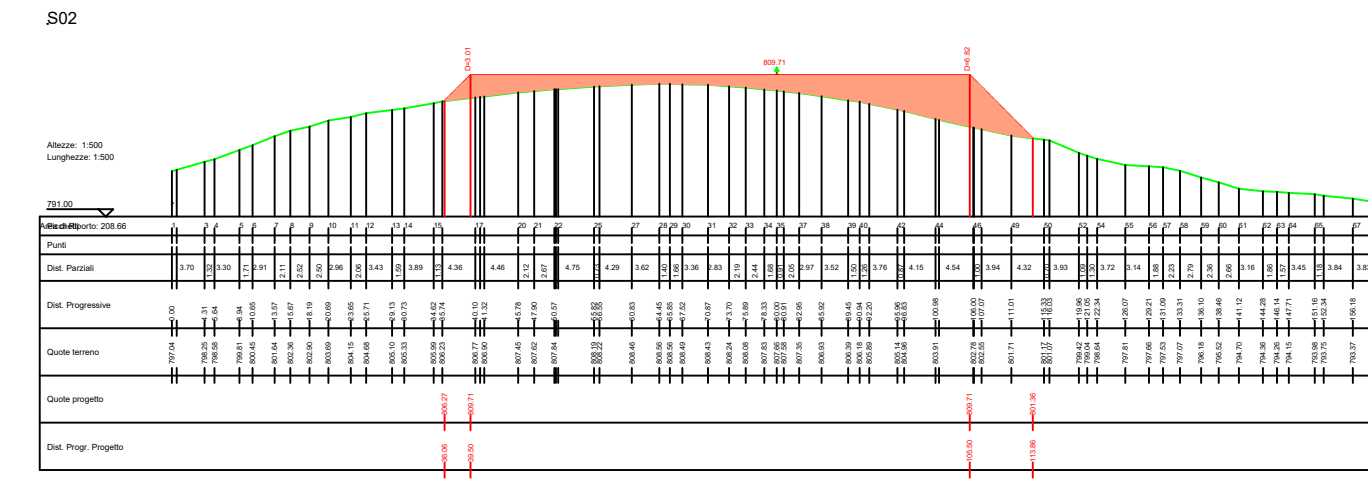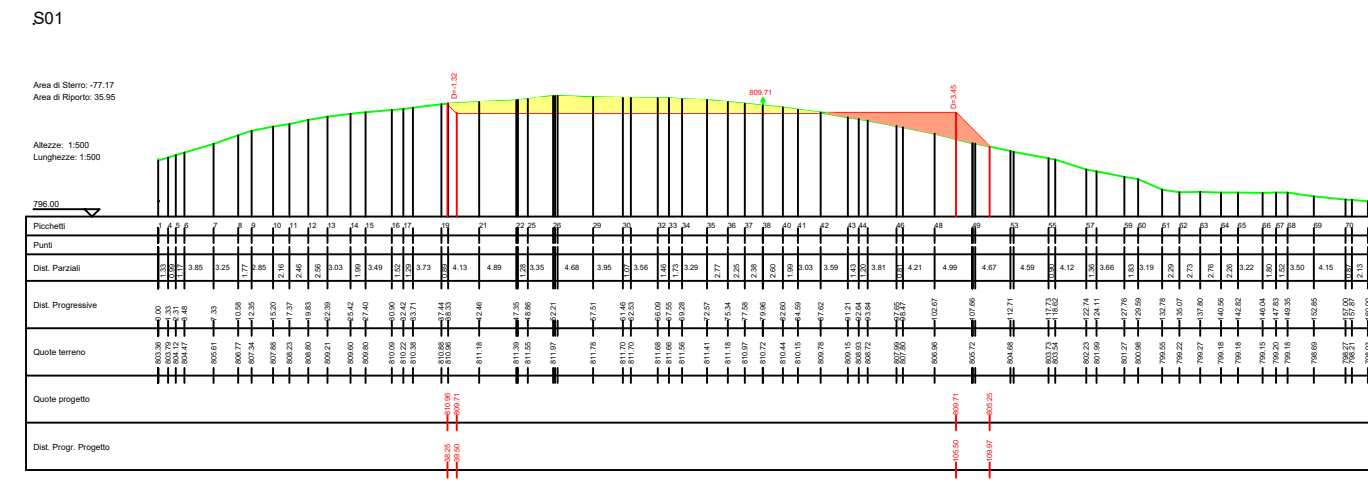

SEZIONI STRADA PROFILO M\_AR11

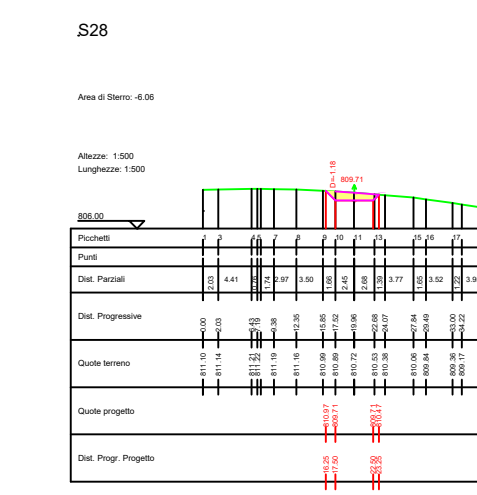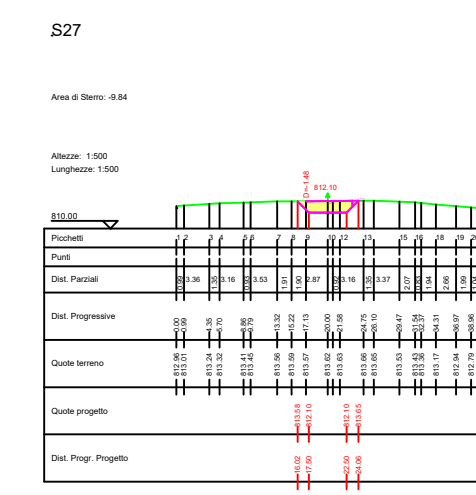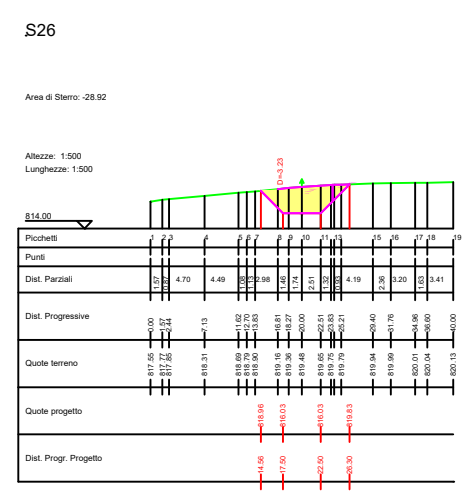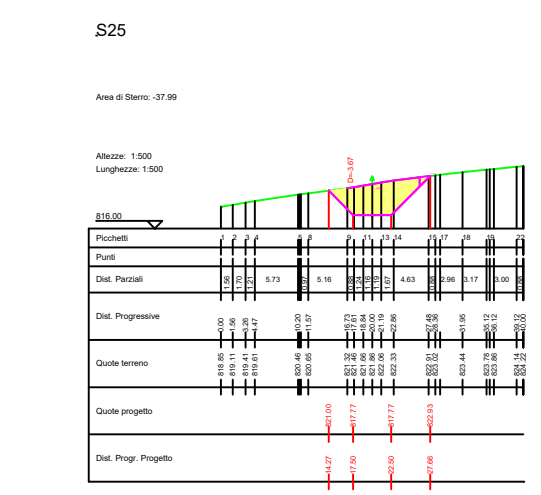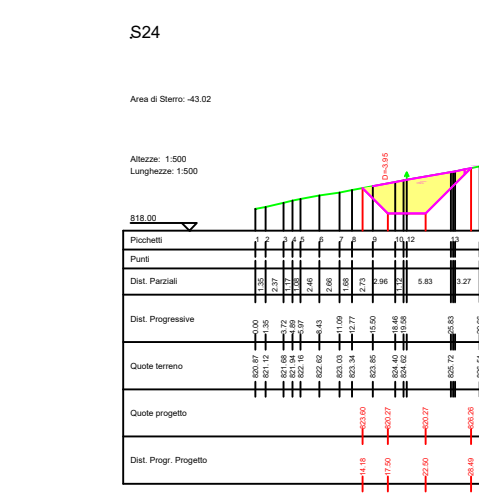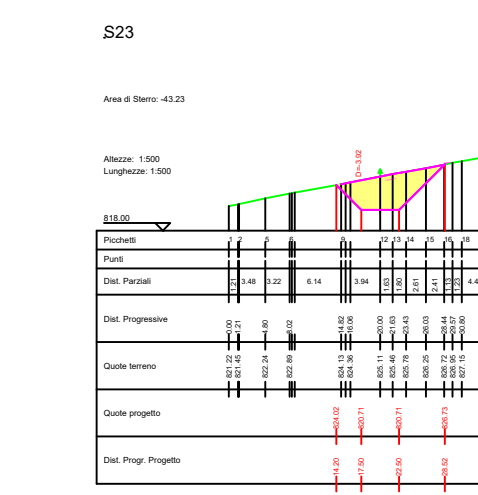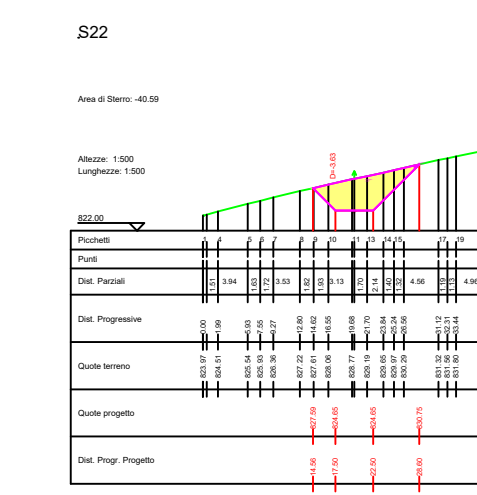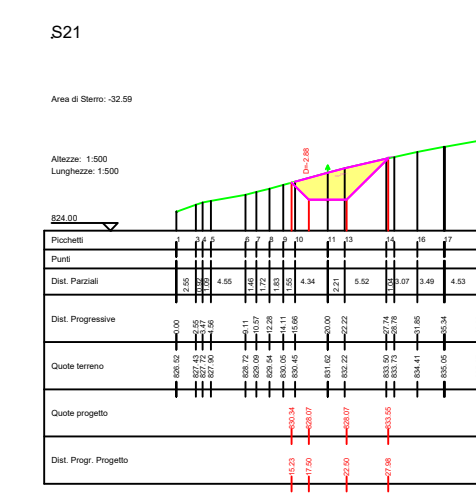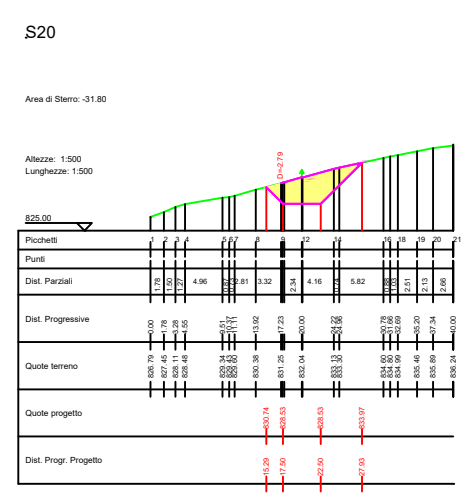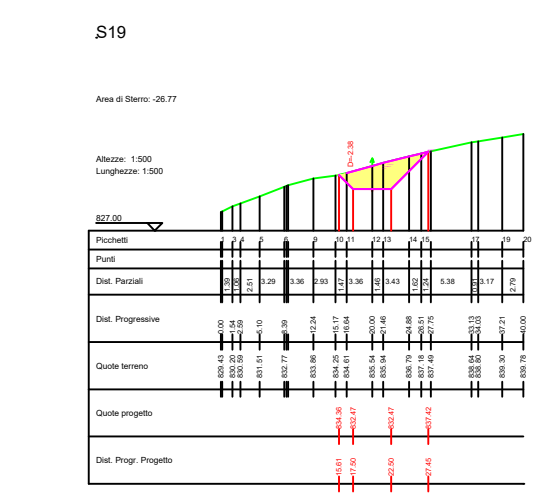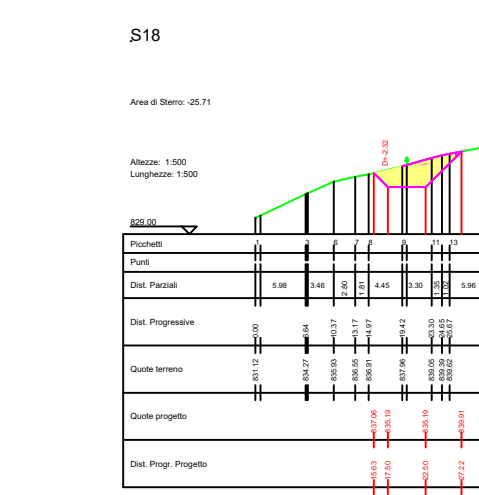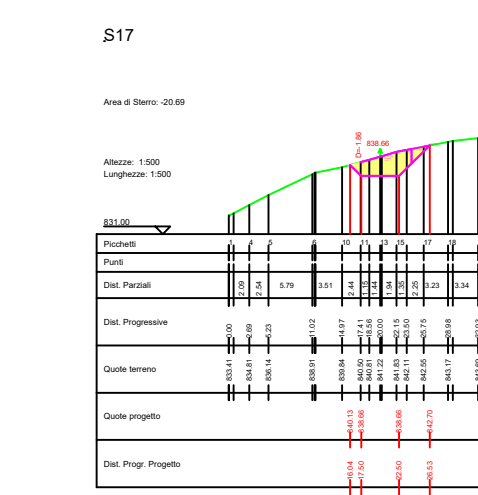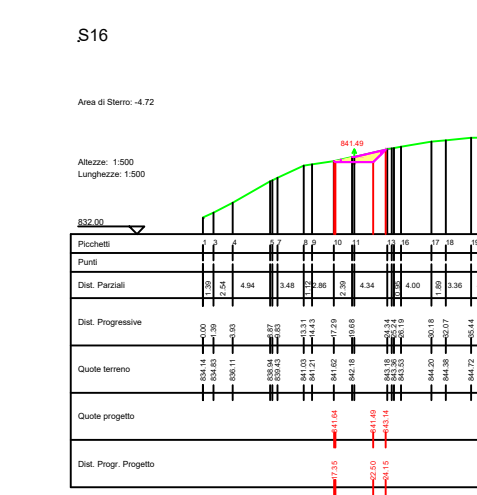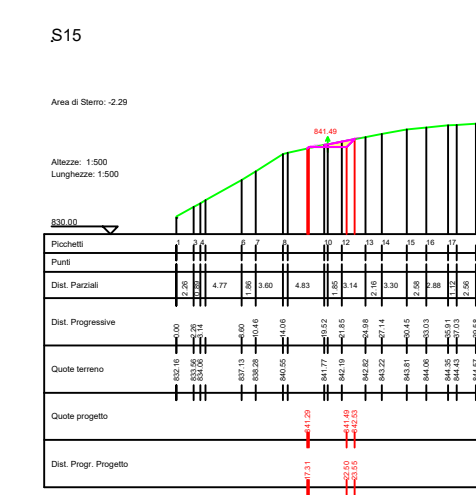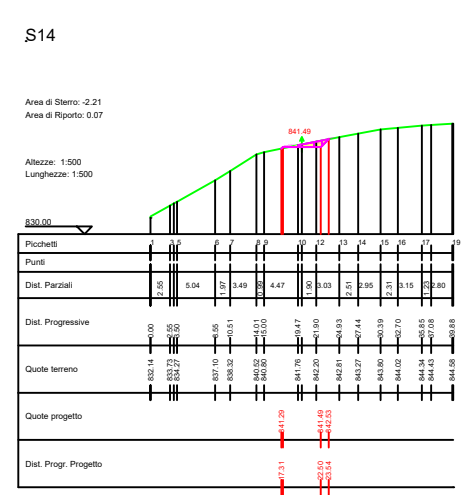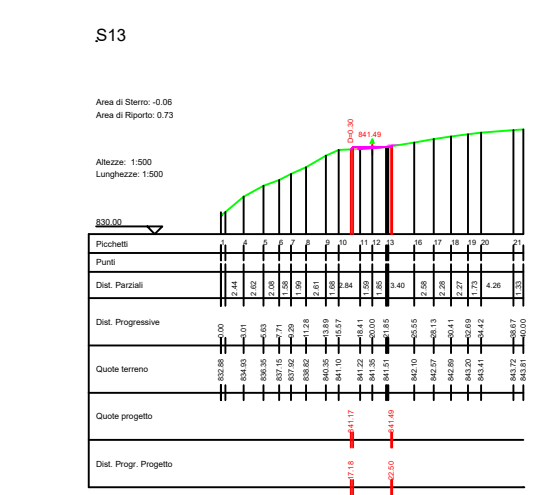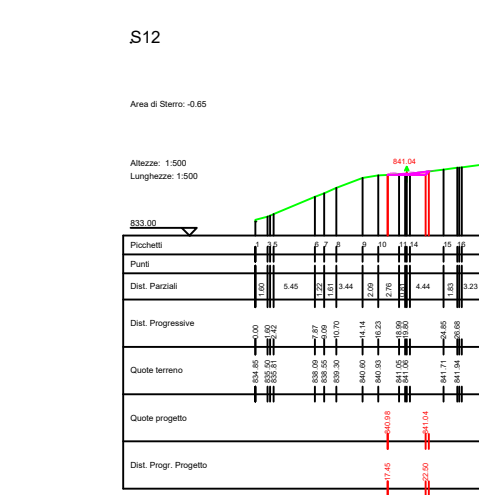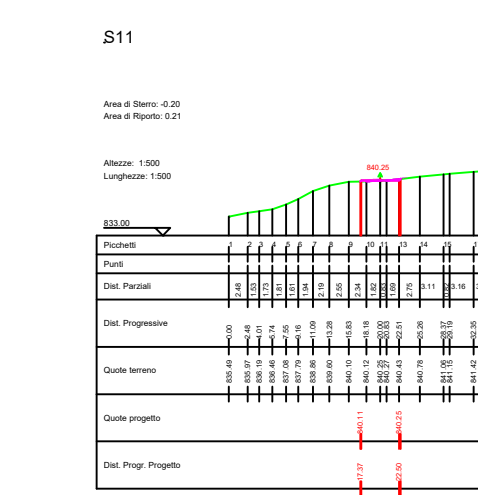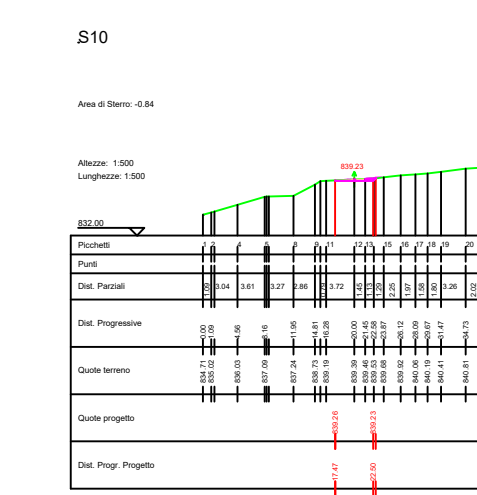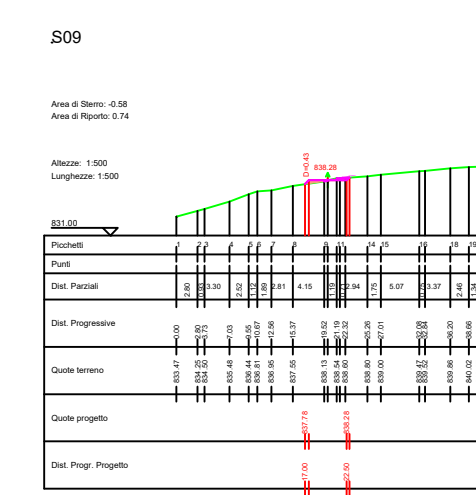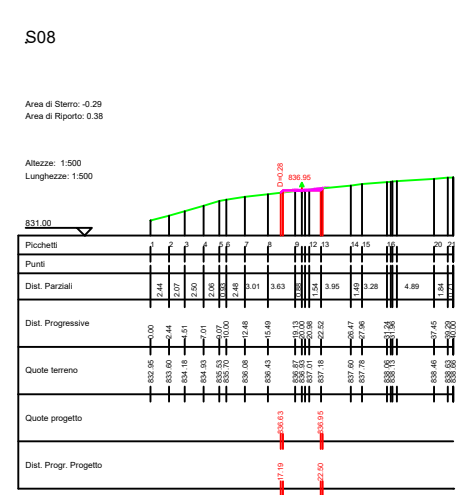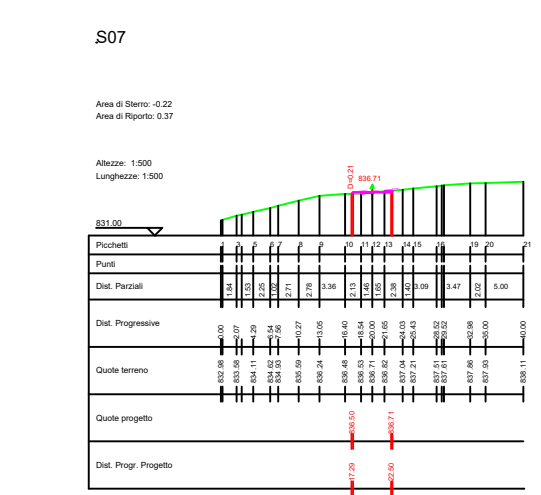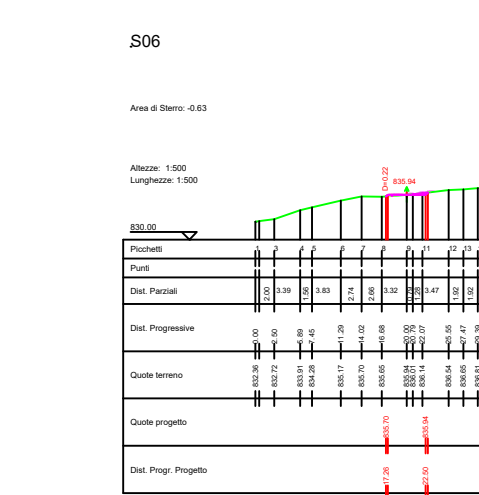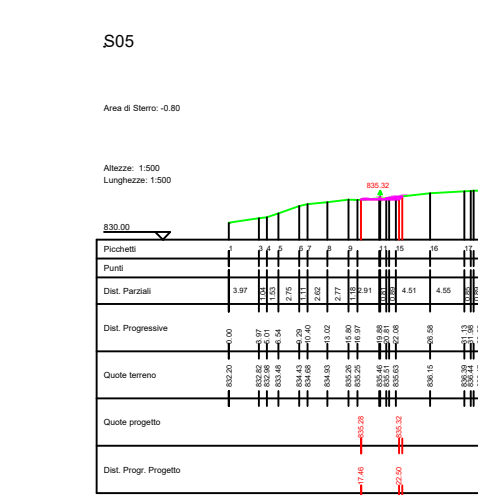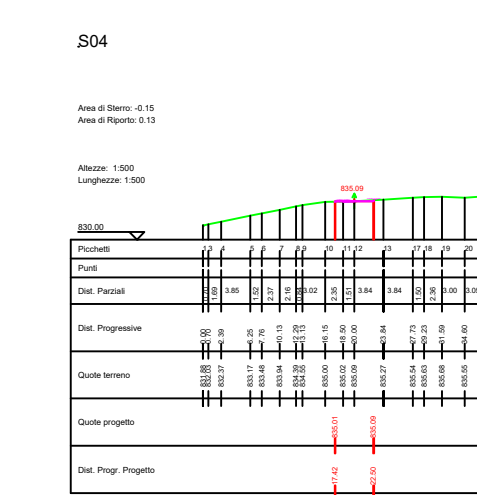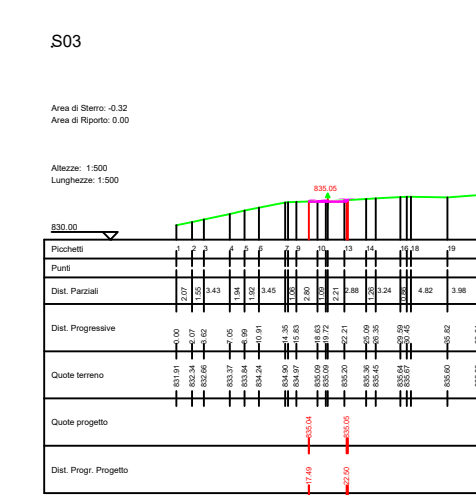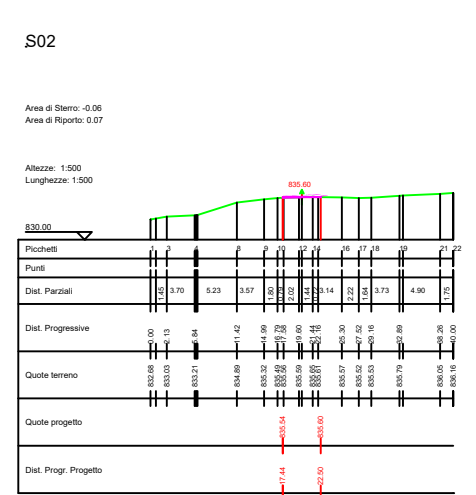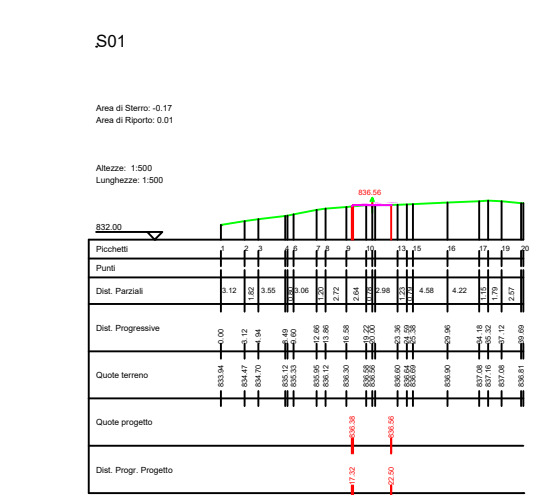

**LEGENDA**  
 Porzione di sterzo   
 Porzione di riporto

AUTORIZZAZIONE UNICA EX D. LGS. N. 387/2003



**PROGETTO DEFINITIVO  
 PARCO EOLICO VAL D'AGRI**

Titolo elaborato:  
**SEZIONI VIABILITA', PIAZZOLA AR01...AR11, SE E STAZIONE  
 CONDIVISA**

CG	PD	GD	Prima Emissione	07/12/2022	00
REDATTO	CONTR.	APPROV.	DESCRIZIONE REVISIONE DOCUMENTO	DATA	REV





**PROPONENTE**  
  
**BASILICATA PRIME S.R.L.**  
 Via G. Garibaldi n.15  
 74023 Grottaglie (TA)

**CONSULENZA**  
  
**GE.CO.D'OR. S.R.L.**  
 Via G. Garibaldi n.15  
 74023 Grottaglie (TA)






**PROGETTISTA**  
 Ing. Gaetano D'Oronzio  
 Via Goito 14 - Colobraro (MT)

Codice VAOC049	Formato A1	Scala 1:500	Foglio 11/13
-------------------	---------------	----------------	-----------------

SEZIONI PROFILO AREA SEU A-A'




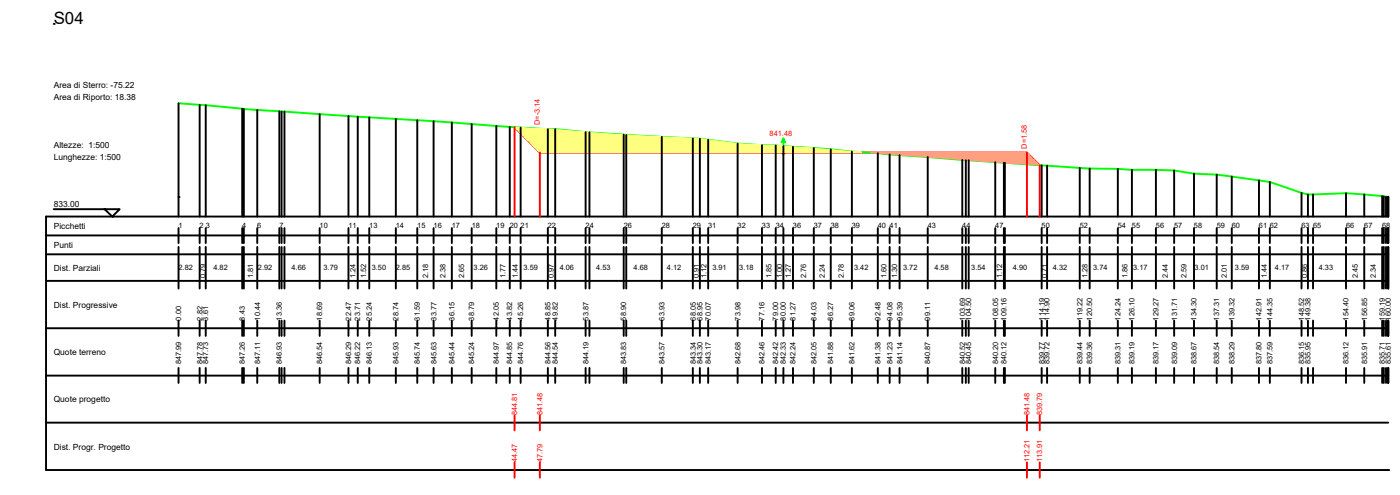
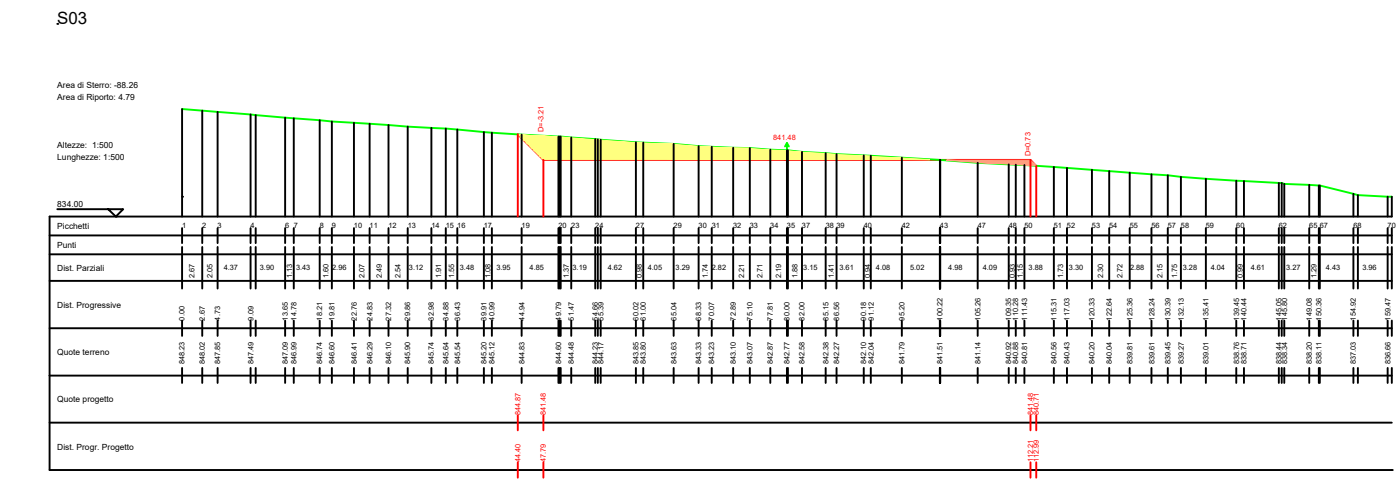
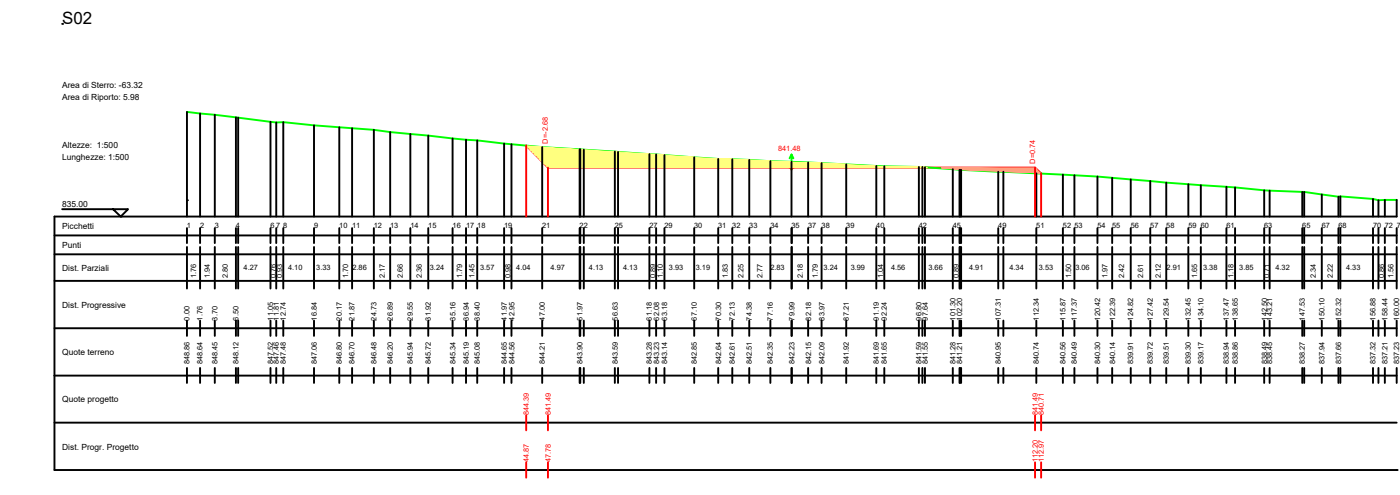
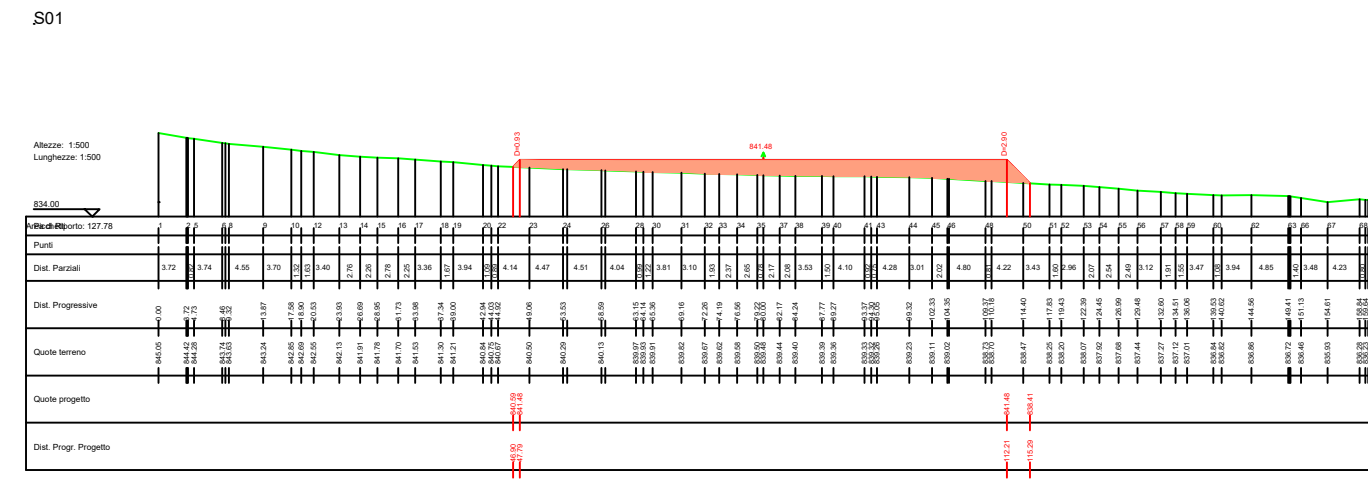


SEZIONI PROFILO AREA SEU B-B'

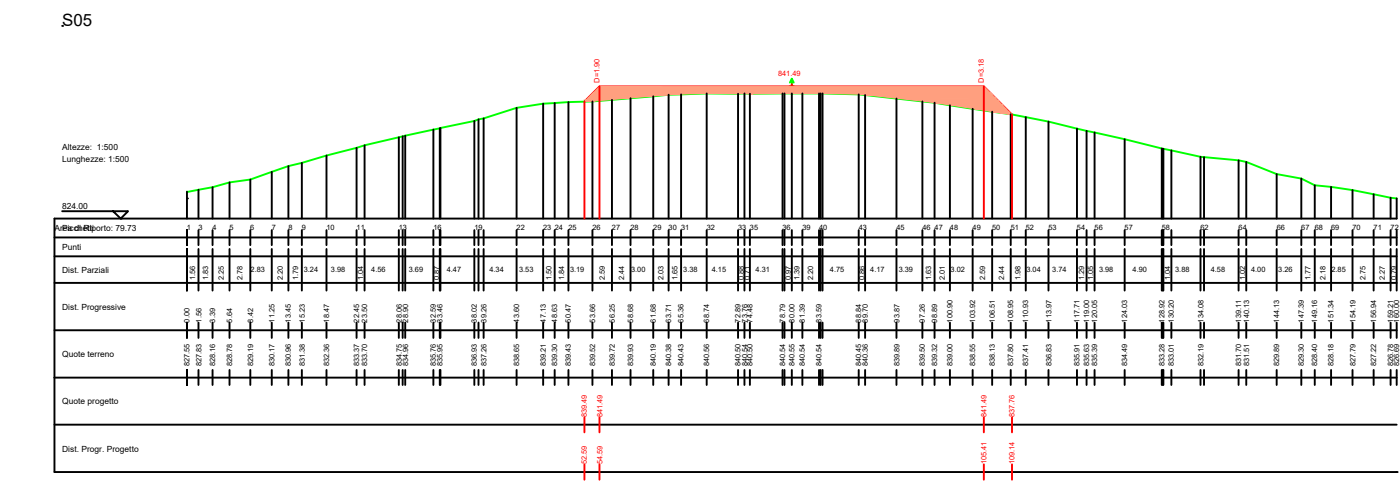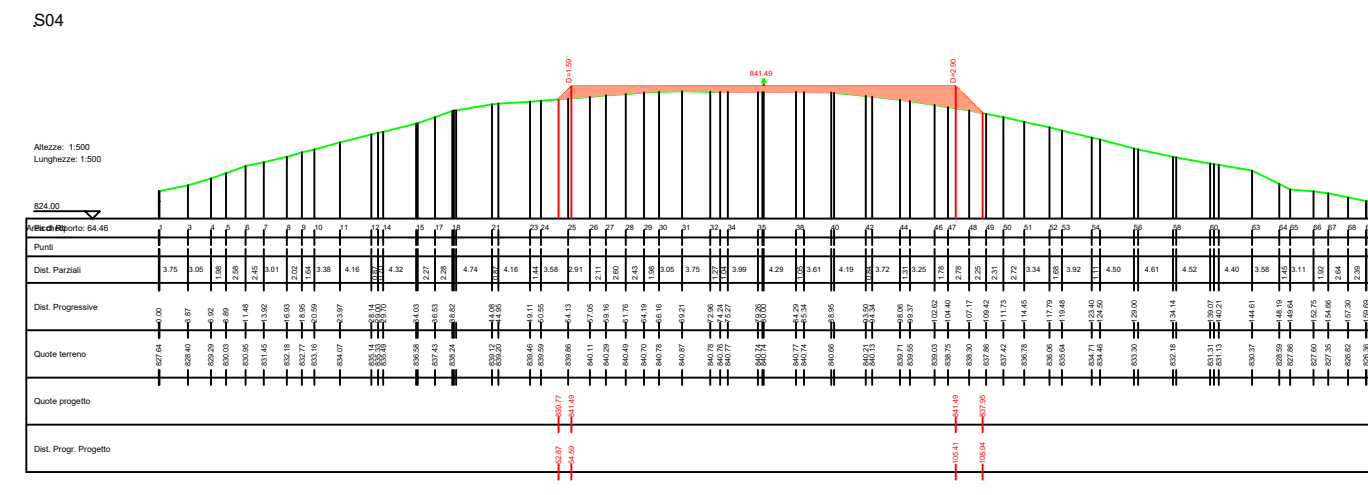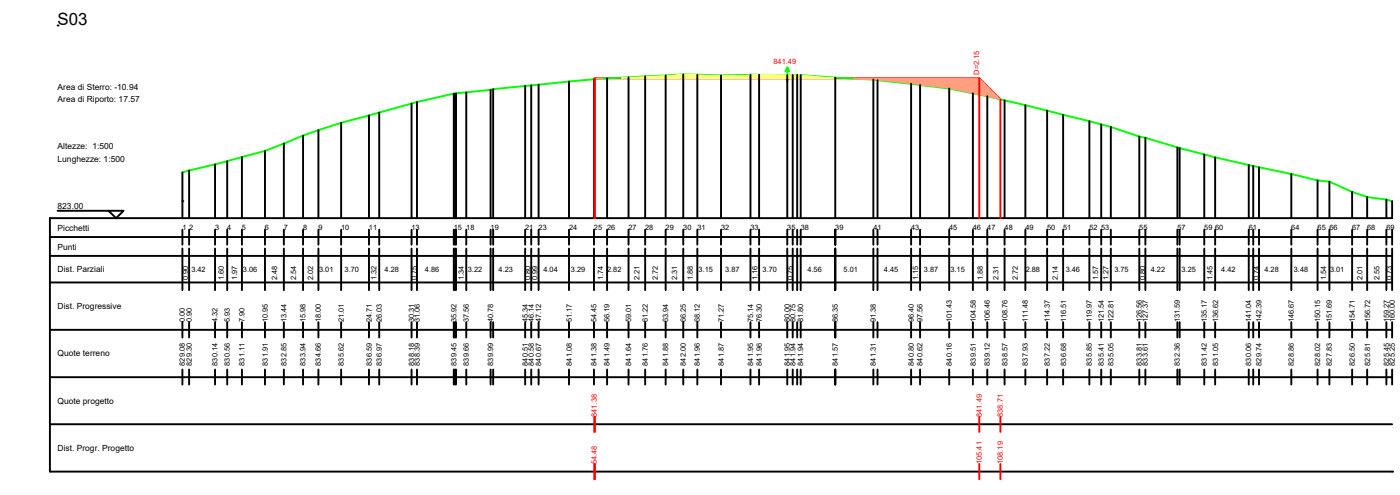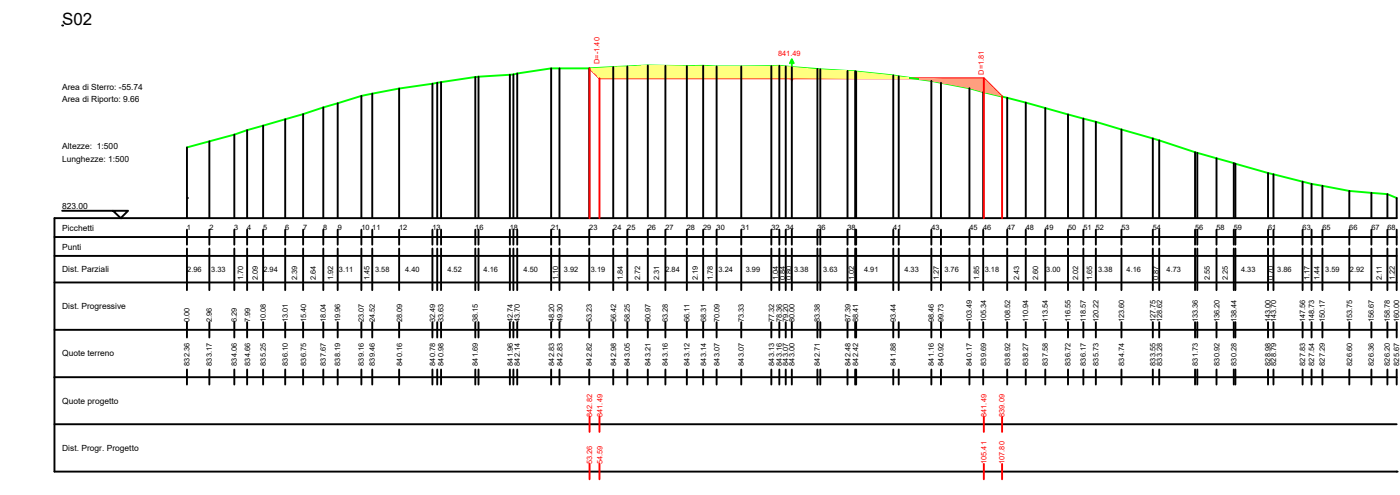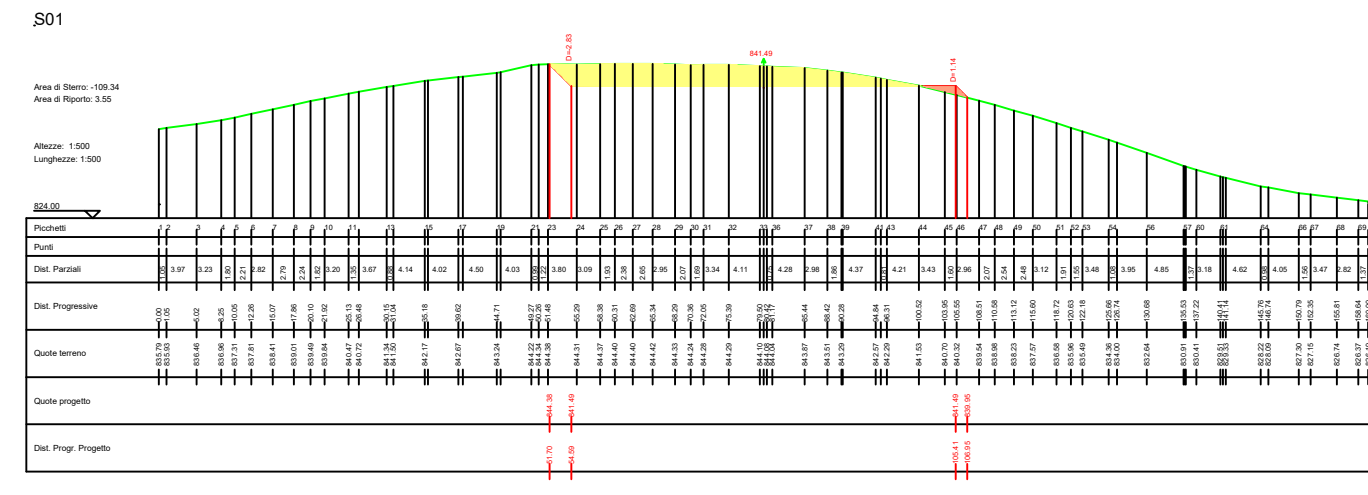

**LEGENDA**  
 Porzione di sterro   
 Porzione di riporto

SEZIONI PROFILO STRADA DI ACCESSO AREA SEU

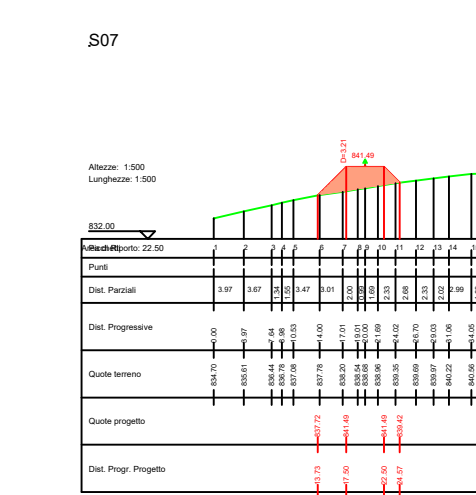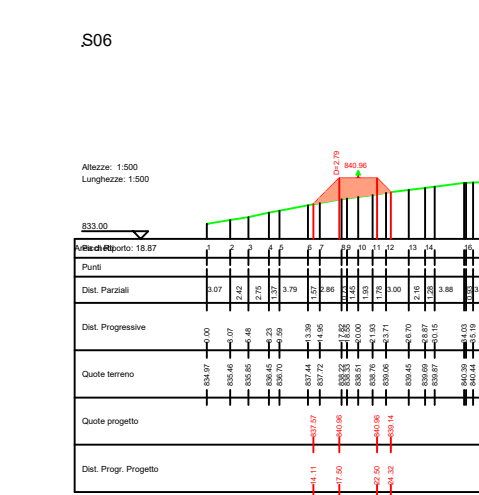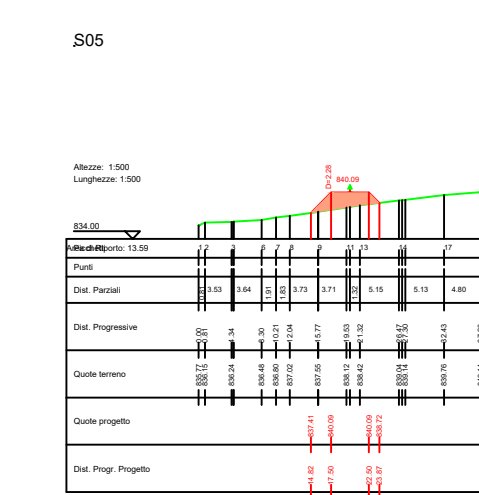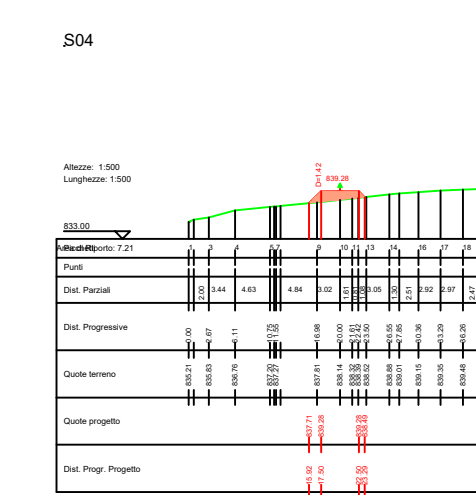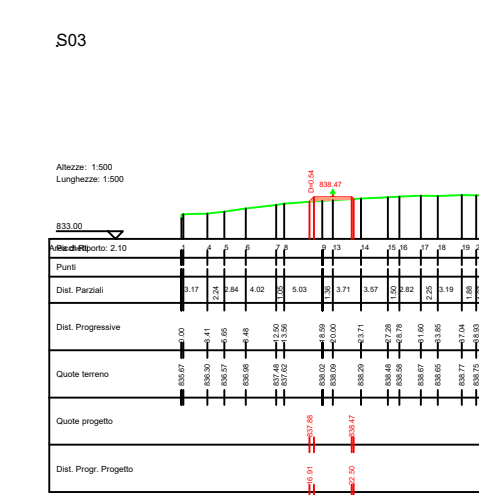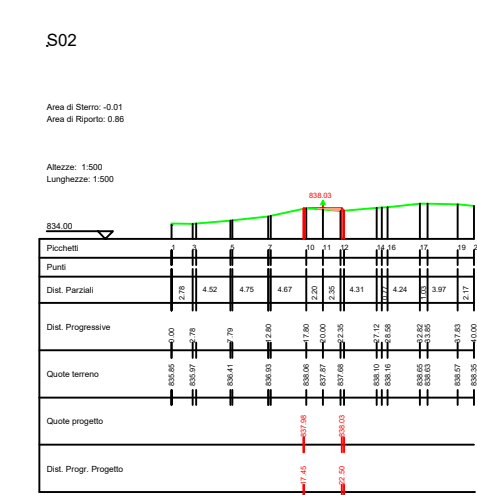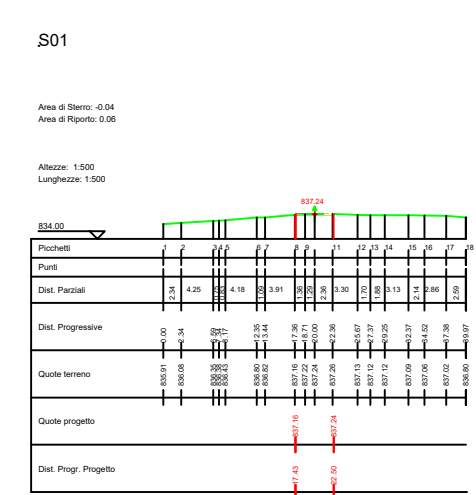

AUTORIZZAZIONE UNICA EX D. LGS. N. 387/2003



PROGETTO DEFINITIVO  
 PARCO EOLICO VAL D'AGRI

Titolo elaborato:  
 SEZIONI VIABILITA', PIAZZOLA AR01...AR11, SE E STAZIONE CONDIVISA

CG	PD	GD	Prima Emissione	07/12/2022	00
REDATTO	CONTR.	APPROV.	DESCRIZIONE REVISIONE DOCUMENTO	DATA	REV

**PROPONENTE**  
  
**BASILICATA PRIME S.R.L.**  
 Via G. Garibaldi n.15  
 74023 Grottaglie (TA)

**CONSULENZA**  
  
**GE.CO.D'OR. S.R.L.**  
 Via G. Garibaldi n.15  
 74023 Grottaglie (TA)

**PROGETTISTA**  
 Ing. Gaetano D'Oronzio  
 Via Goito 14 - Colobraro (MT)


Codice VAOC049	Formato A1	Scala 1:500	Foglio 11/13
-------------------	---------------	----------------	-----------------



# SEZIONI PROFILO Z-STAZIONE CONDIVISA

S01

Area di Sterro: -0.06  
Area di Riporto: 0.07

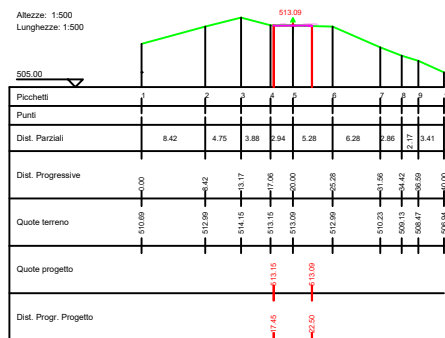


## LEGENDA

- Porzione di sterro
- Porzione di riporto


S02

Area di Sterro: -3.06  
Area di Riporto: 0.02

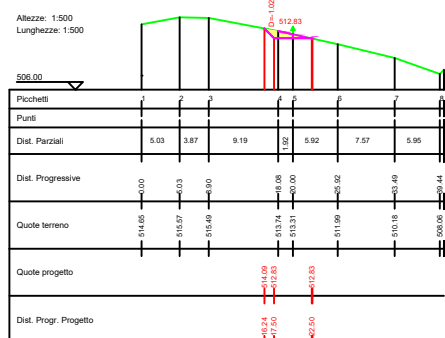


S03

Area di Sterro: -3.94

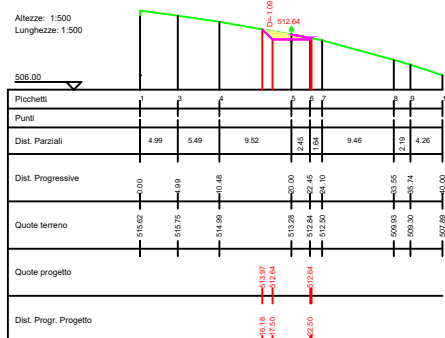


S04

Area di Sterro: -6.75

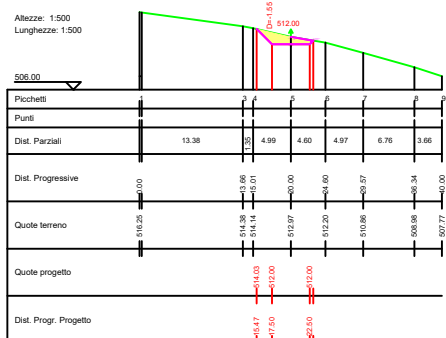


S05

Area di Sterro: -10.75

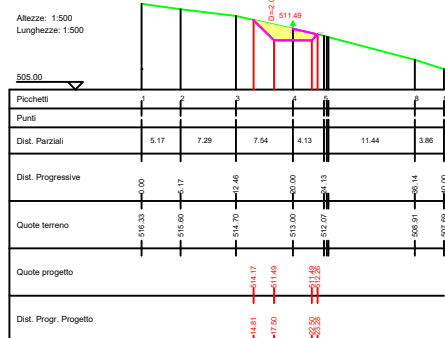


S06

Area di Sterro: -12.99

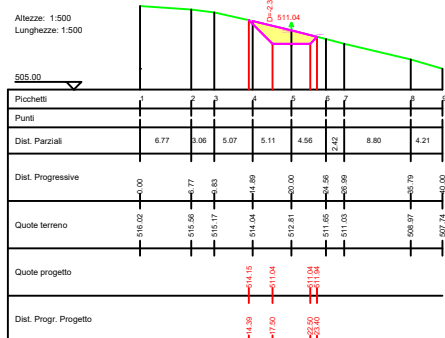


S07

Area di Sterro: -12.61

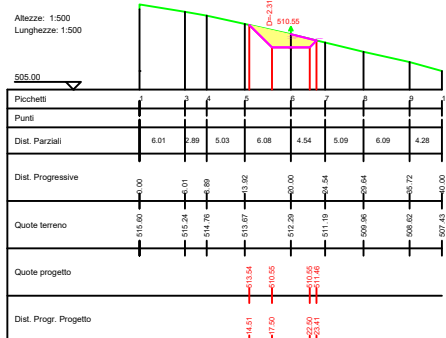


S08

Area di Sterro: -8.79

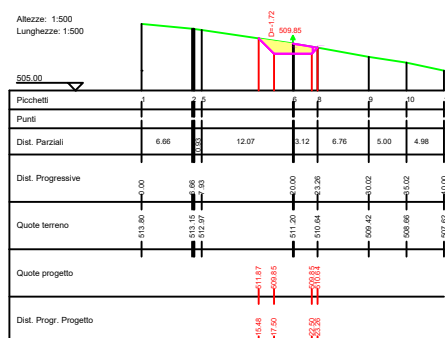


S09

Area di Sterro: -2.80

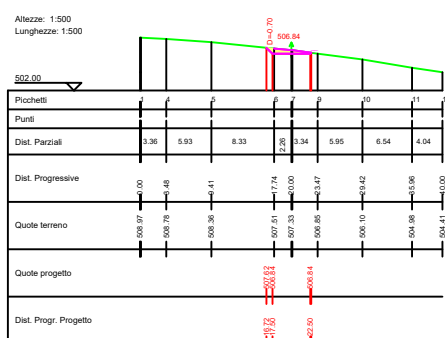


S10

Area di Sterro: -2.56

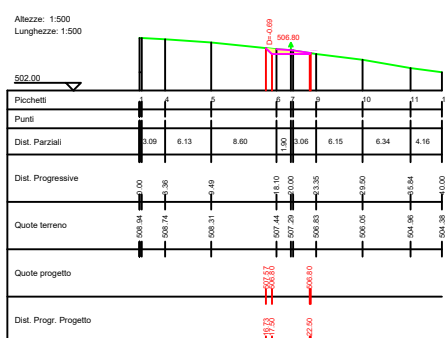

# AUTORIZZAZIONE UNICA EX D. LGS. N. 387/2003

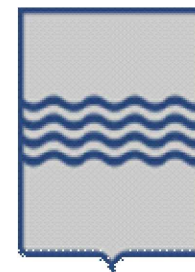

## PROGETTO DEFINITIVO PARCO EOLICO VAL D'AGRI

Titolo elaborato:

### SEZIONI VIABILITA', PIAZZOLA AR01...AR11, SE E STAZIONE CONDIVISA

CG	PD	GD	Prima Emissione	07/12/2022	00
REDATTO	CONTR.	APPROV.	DESCRIZIONE REVISIONE DOCUMENTO	DATA	REV

### PROPONENTE



**BASILICATA PRIME S.R.L.**  
Via G. Garibaldi n.15  
74023 Grottaglie (TA)

### CONSULENZA



**GE.CO.D'OR. S.R.L.**  
Via G. Garibaldi n.15  
74023 Grottaglie (TA)

**PROGETTISTA**  
Ing. Gaetano D'Oronzio  
Via Goito 14 - Colobraro (MT)

Codice VAOC049	Formato A3	Scala 1:500	Foglio 13/13
-------------------	---------------	----------------	-----------------