



SEZIONE TIPO-SEZIONE IN PIANO\_SCALA 1:50

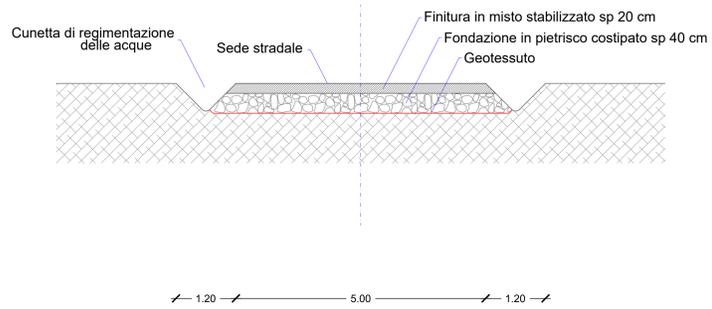


SEZIONE TIPO-SEZIONE IN RILEVATO\_SCALA 1:50

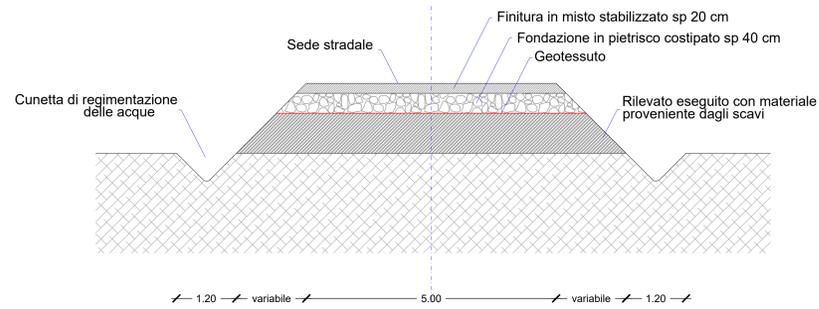


**Legenda**

	Finitura in misto stabilizzato, sp.20 cm
	Fondazione in pietrisco costipato, sp.40 cm
	Geotessuto
	Rilevato eseguito con materiale proveniente dagli scavi
	Terreno


SEZIONE TIPO-SEZIONE IN SCAVO\_SCALA 1:50

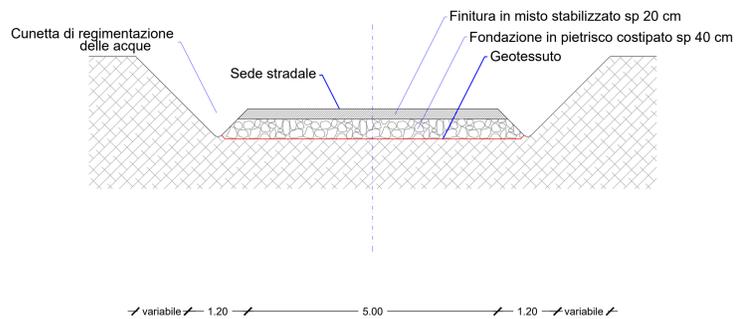


SEZIONE TIPO-SEZIONE IN MEZZACOSTA\_SCALA 1:50

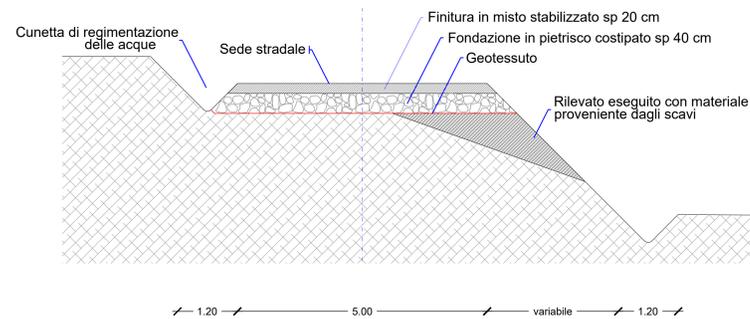


SEZIONE TIPO-VIABILITA' ESISTENTE\_SCALA 1:50

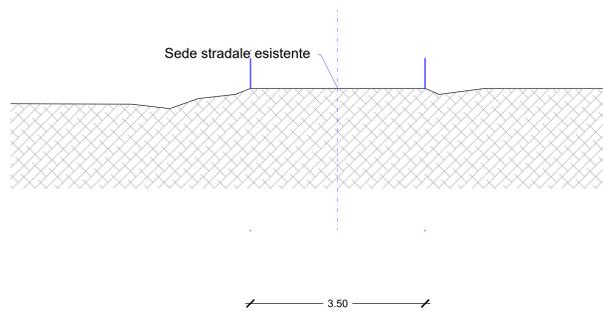


SEZIONE TIPO-VIABILITA' ESISTENTE\_SCALA 1:50

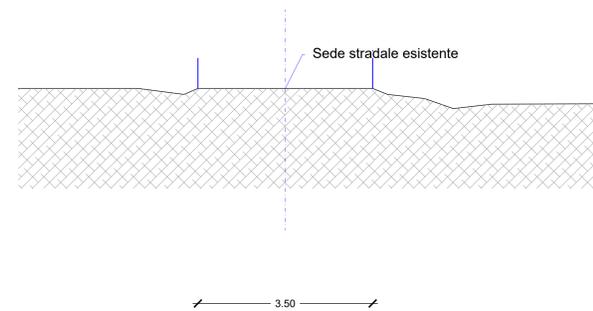

SEZIONE TIPO-ADEGUAMENTO VIABILITA' ESISTENTE\_SCALA 1:50

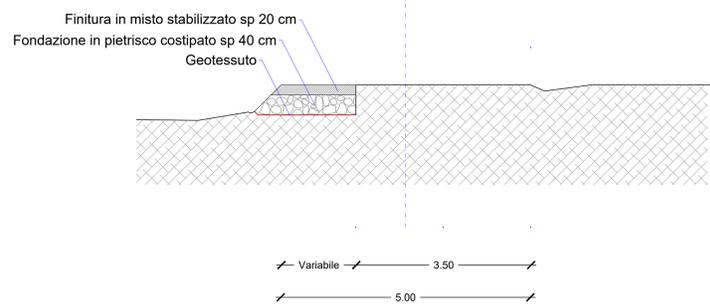

SEZIONE TIPO-ADEGUAMENTO VIABILITA' ESISTENTE\_SCALA 1:50

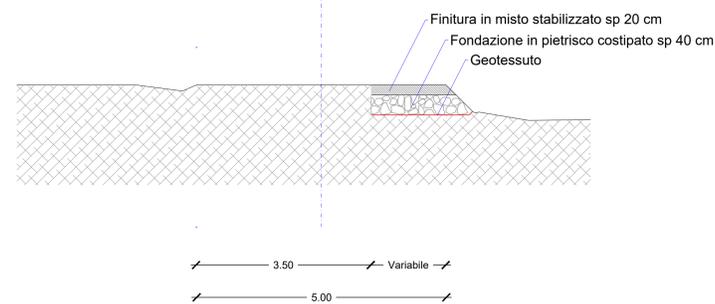

AUTORIZZAZIONE UNICA EX D. LGS. N. 387/2003



PROGETTO DEFINITIVO  
PARCO EOLICO VAL D'AGRI

Titolo elaborato:

SEZIONI TIPO VIABILITA'  
NUOVA COSTRUZIONE E ADEGUAMENTI

CG	PD	GD	Prima Emissione	07/12/2022	00
REDDATTO	CONTR.	APPROV.	DESCRIZIONE REVISIONE DOCUMENTO	DATA	REV

PROPONENTE



**BASILICATA PRIME S.R.L.**  
Via G. Garibaldi n.15  
74023 Grottaglie (TA)

CONSULENZA



**GE.CO.D'OR. S.R.L.**  
Via G. Garibaldi n.15  
74023 Grottaglie (TA)

PROGETTISTA  
Ing. Gaetano D'Oronzio  
Via Goito 14 - Colobraro (MT)