




SEZIONE TIPO CON DRENAGGIO A MONTE_SCALA 1:50

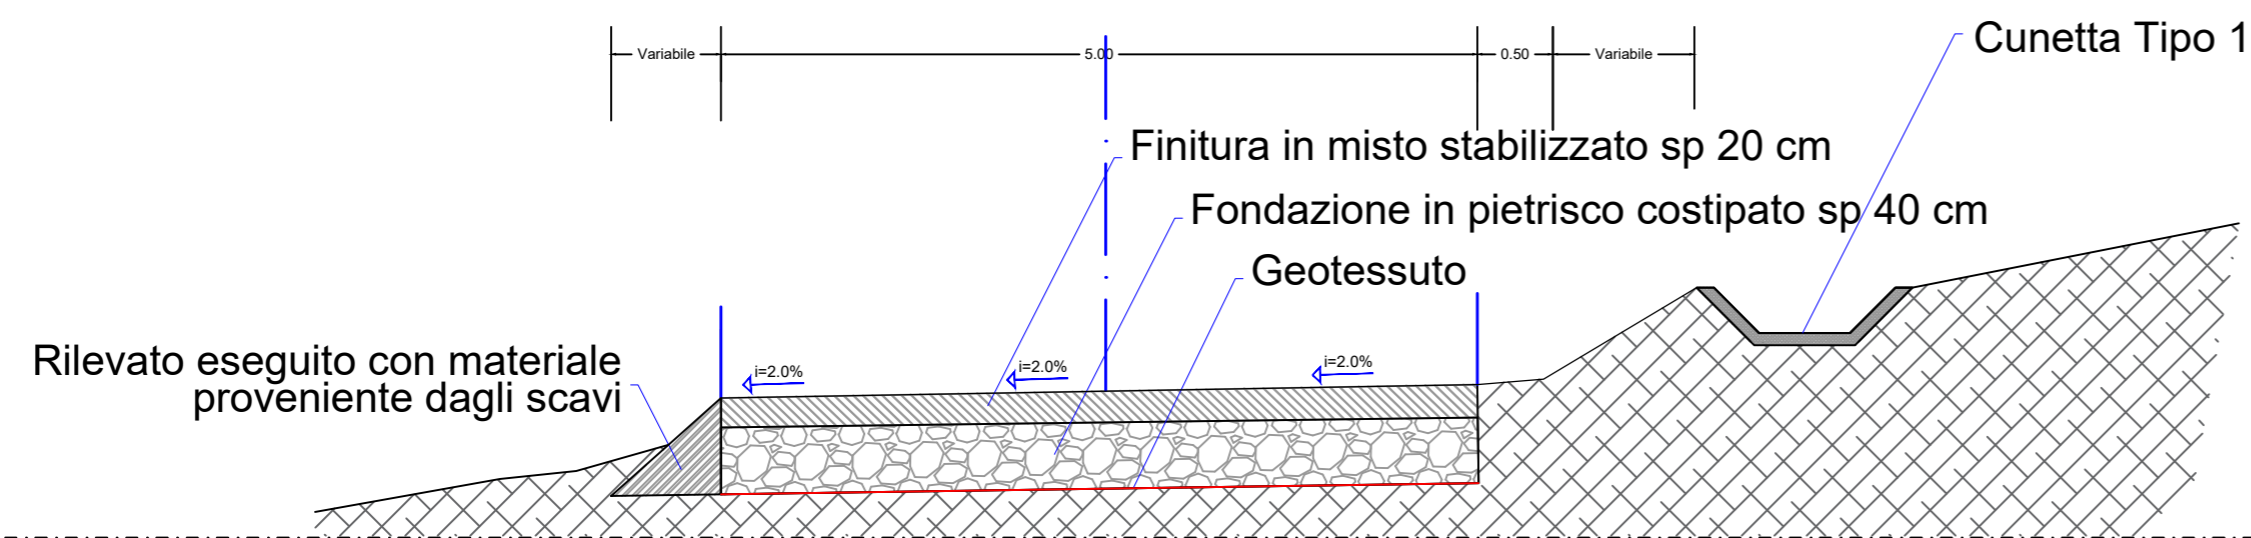


SEZIONE TIPO CON DRENAGGIO A MONTE E A VALLE_SCALA 1:50

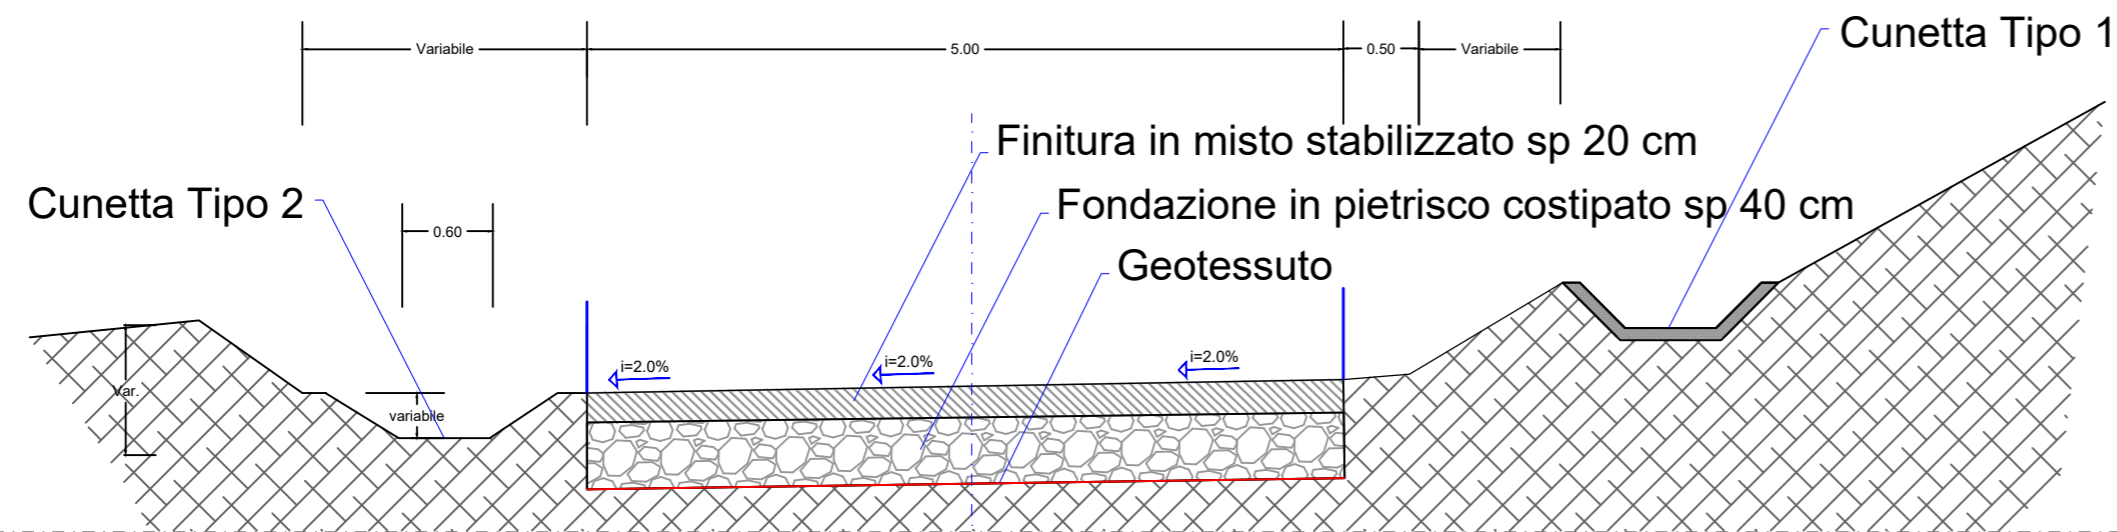

SEZIONE TIPO MANUFATTO IMBOCCO/SBOCCO_SCALA 1:50

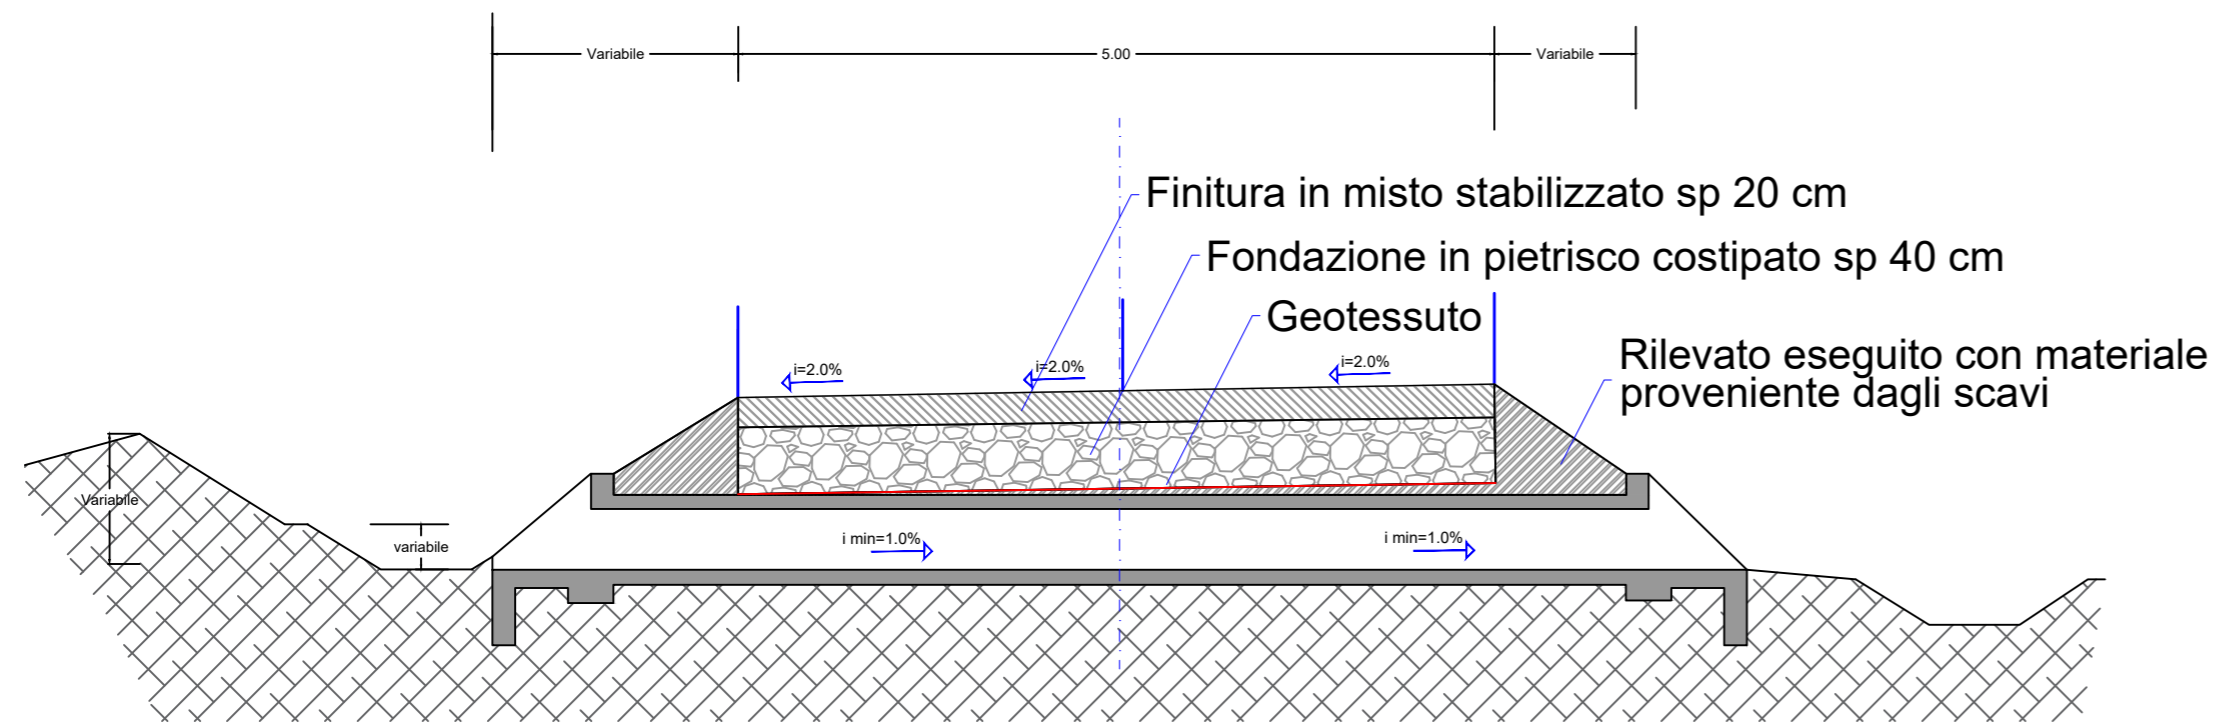

DETTAGLIO MANUFATTO IMBOCCO/SBOCCO_SCALA 1:50

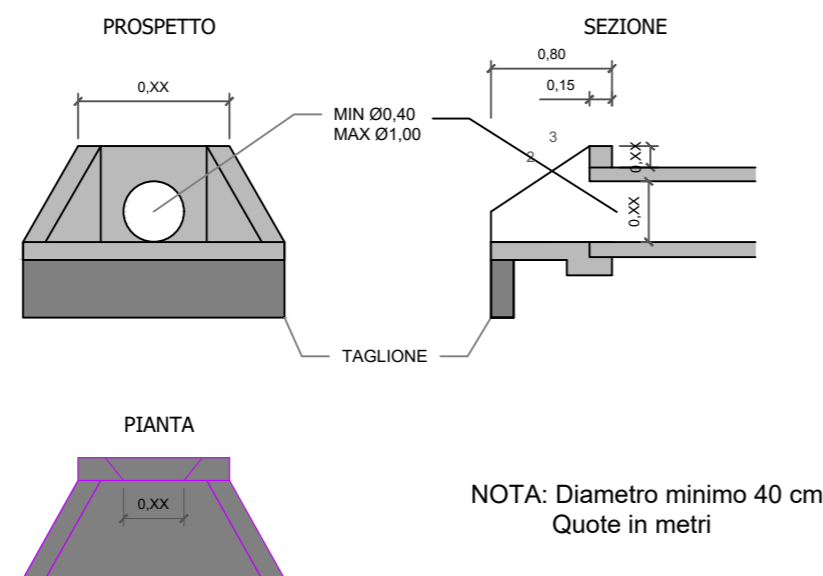

Legenda

	Finitura in misto stabilizzato, sp.20 cm
	Fondazione in pietrisco costipato, sp.40 cm
	Geotessuto
	Rilevato eseguito con materiale proveniente dagli scavi
	Terreno

AUTORIZZAZIONE UNICA EX D. LGS. N. 387/2003



PROGETTO DEFINITIVO
PARCO EOLICO VAL D'AGRI

Titolo elaborato:

TIPICO DRENAGGI

CG	PD	GD	Prima Emissione	07/12/2022	00
REDATTO	CONTR.	APPROV.	DESCRIZIONE REVISIONE DOCUMENTO	DATA	REV

PROPONENTE



BASILICATA PRIME S.R.L.
Via G. Garibaldi n.15
74023 Grottaglie (TA)

CONSULENZA



GE.CO.D'OR. S.R.L.
Via G. Garibaldi n.15
74023 Grottaglie (TA)

PROGETTISTA

Ing. Gaetano D'Oronzio
Via Goito 14 - Colobraro (MT)

Codice VAOC053	Formato A2	Scala 1:50	Foglio 1/1
-------------------	---------------	---------------	---------------