



PLINTO DI FONDAZIONE SU PALI_SCALA 1:20

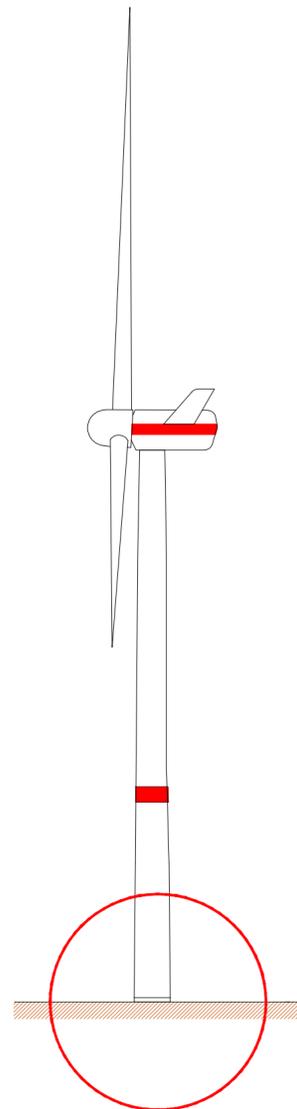

Legenda	
	Rintorco con materiale proveniente dagli scavi
	Terrano

AUTORIZZAZIONE UNICA EX D. LGS. N. 387/2003

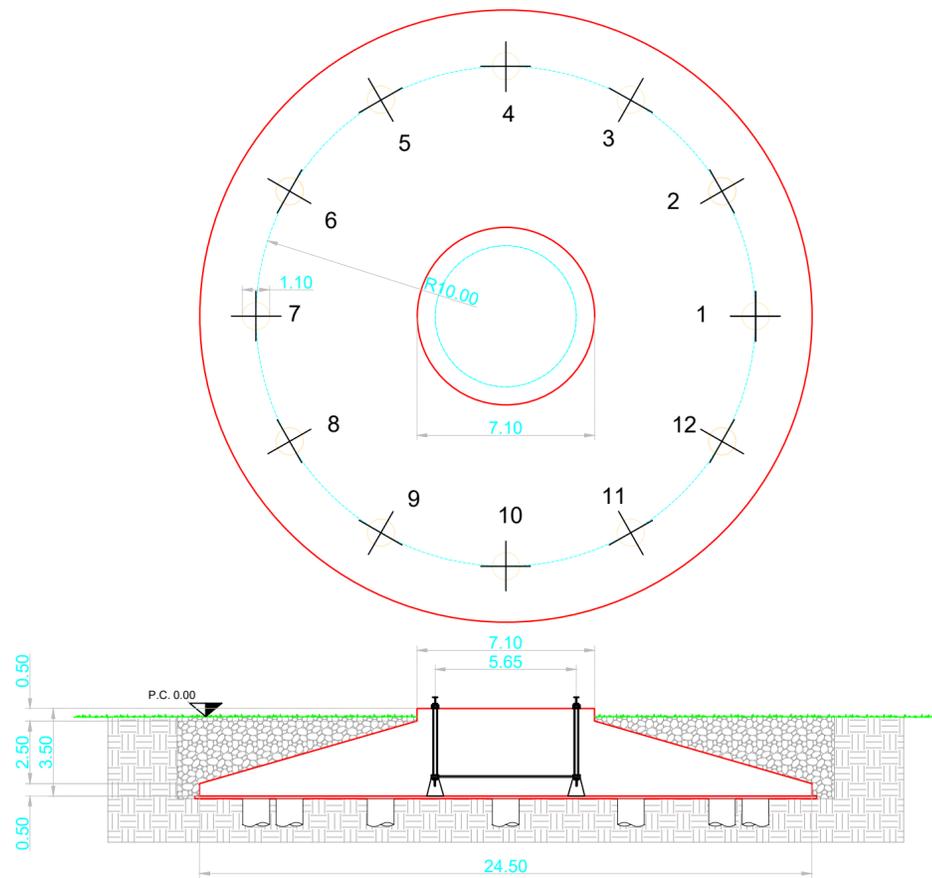

PROGETTO DEFINITIVO
PARCO EOLICO VAL D'AGRI

Titolo elaborato:

TIPICO FONDAZIONE AEROGENERATORE

CG	PD	GD	Prima Emissione	07/12/2022	00
REDATTO	CONTR.	APPROV.	DESCRIZIONE REVISIONE DOCUMENTO	DATA	REV

PROPONENTE



BASILICATA PRIME S.R.L.
Via G. Garibaldi n.15
74023 Grottaglie (TA)

CONSULENZA



GE.CO.D'OR. S.R.L.
Via G. Garibaldi n.15
74023 Grottaglie (TA)

PROGETTISTA
Ing. Gaetano D'Oronzio
Via Goito 14 - Colobrarò (MT)

Codice VAOC056	Formato A2	Scala Varie	Foglio 1/1
-------------------	---------------	----------------	---------------