


SOTTOSTAZIONE ELETTRICA CONDIVISA\_INQUADRAMENTO SU CTR

LEGENDA

-  AR n°...  
Piazzola di montaggio
-  Rotore WTG - D = 170 m
-  Linea AT (400 mmq) di collegamento SE 150/33 kV -  
stazione condivisa
-  Linea AT (1600 mmq) di collegamento tra stazione  
condivisa e SE 380/150 kV
-  STAZIONE CONDIVISA

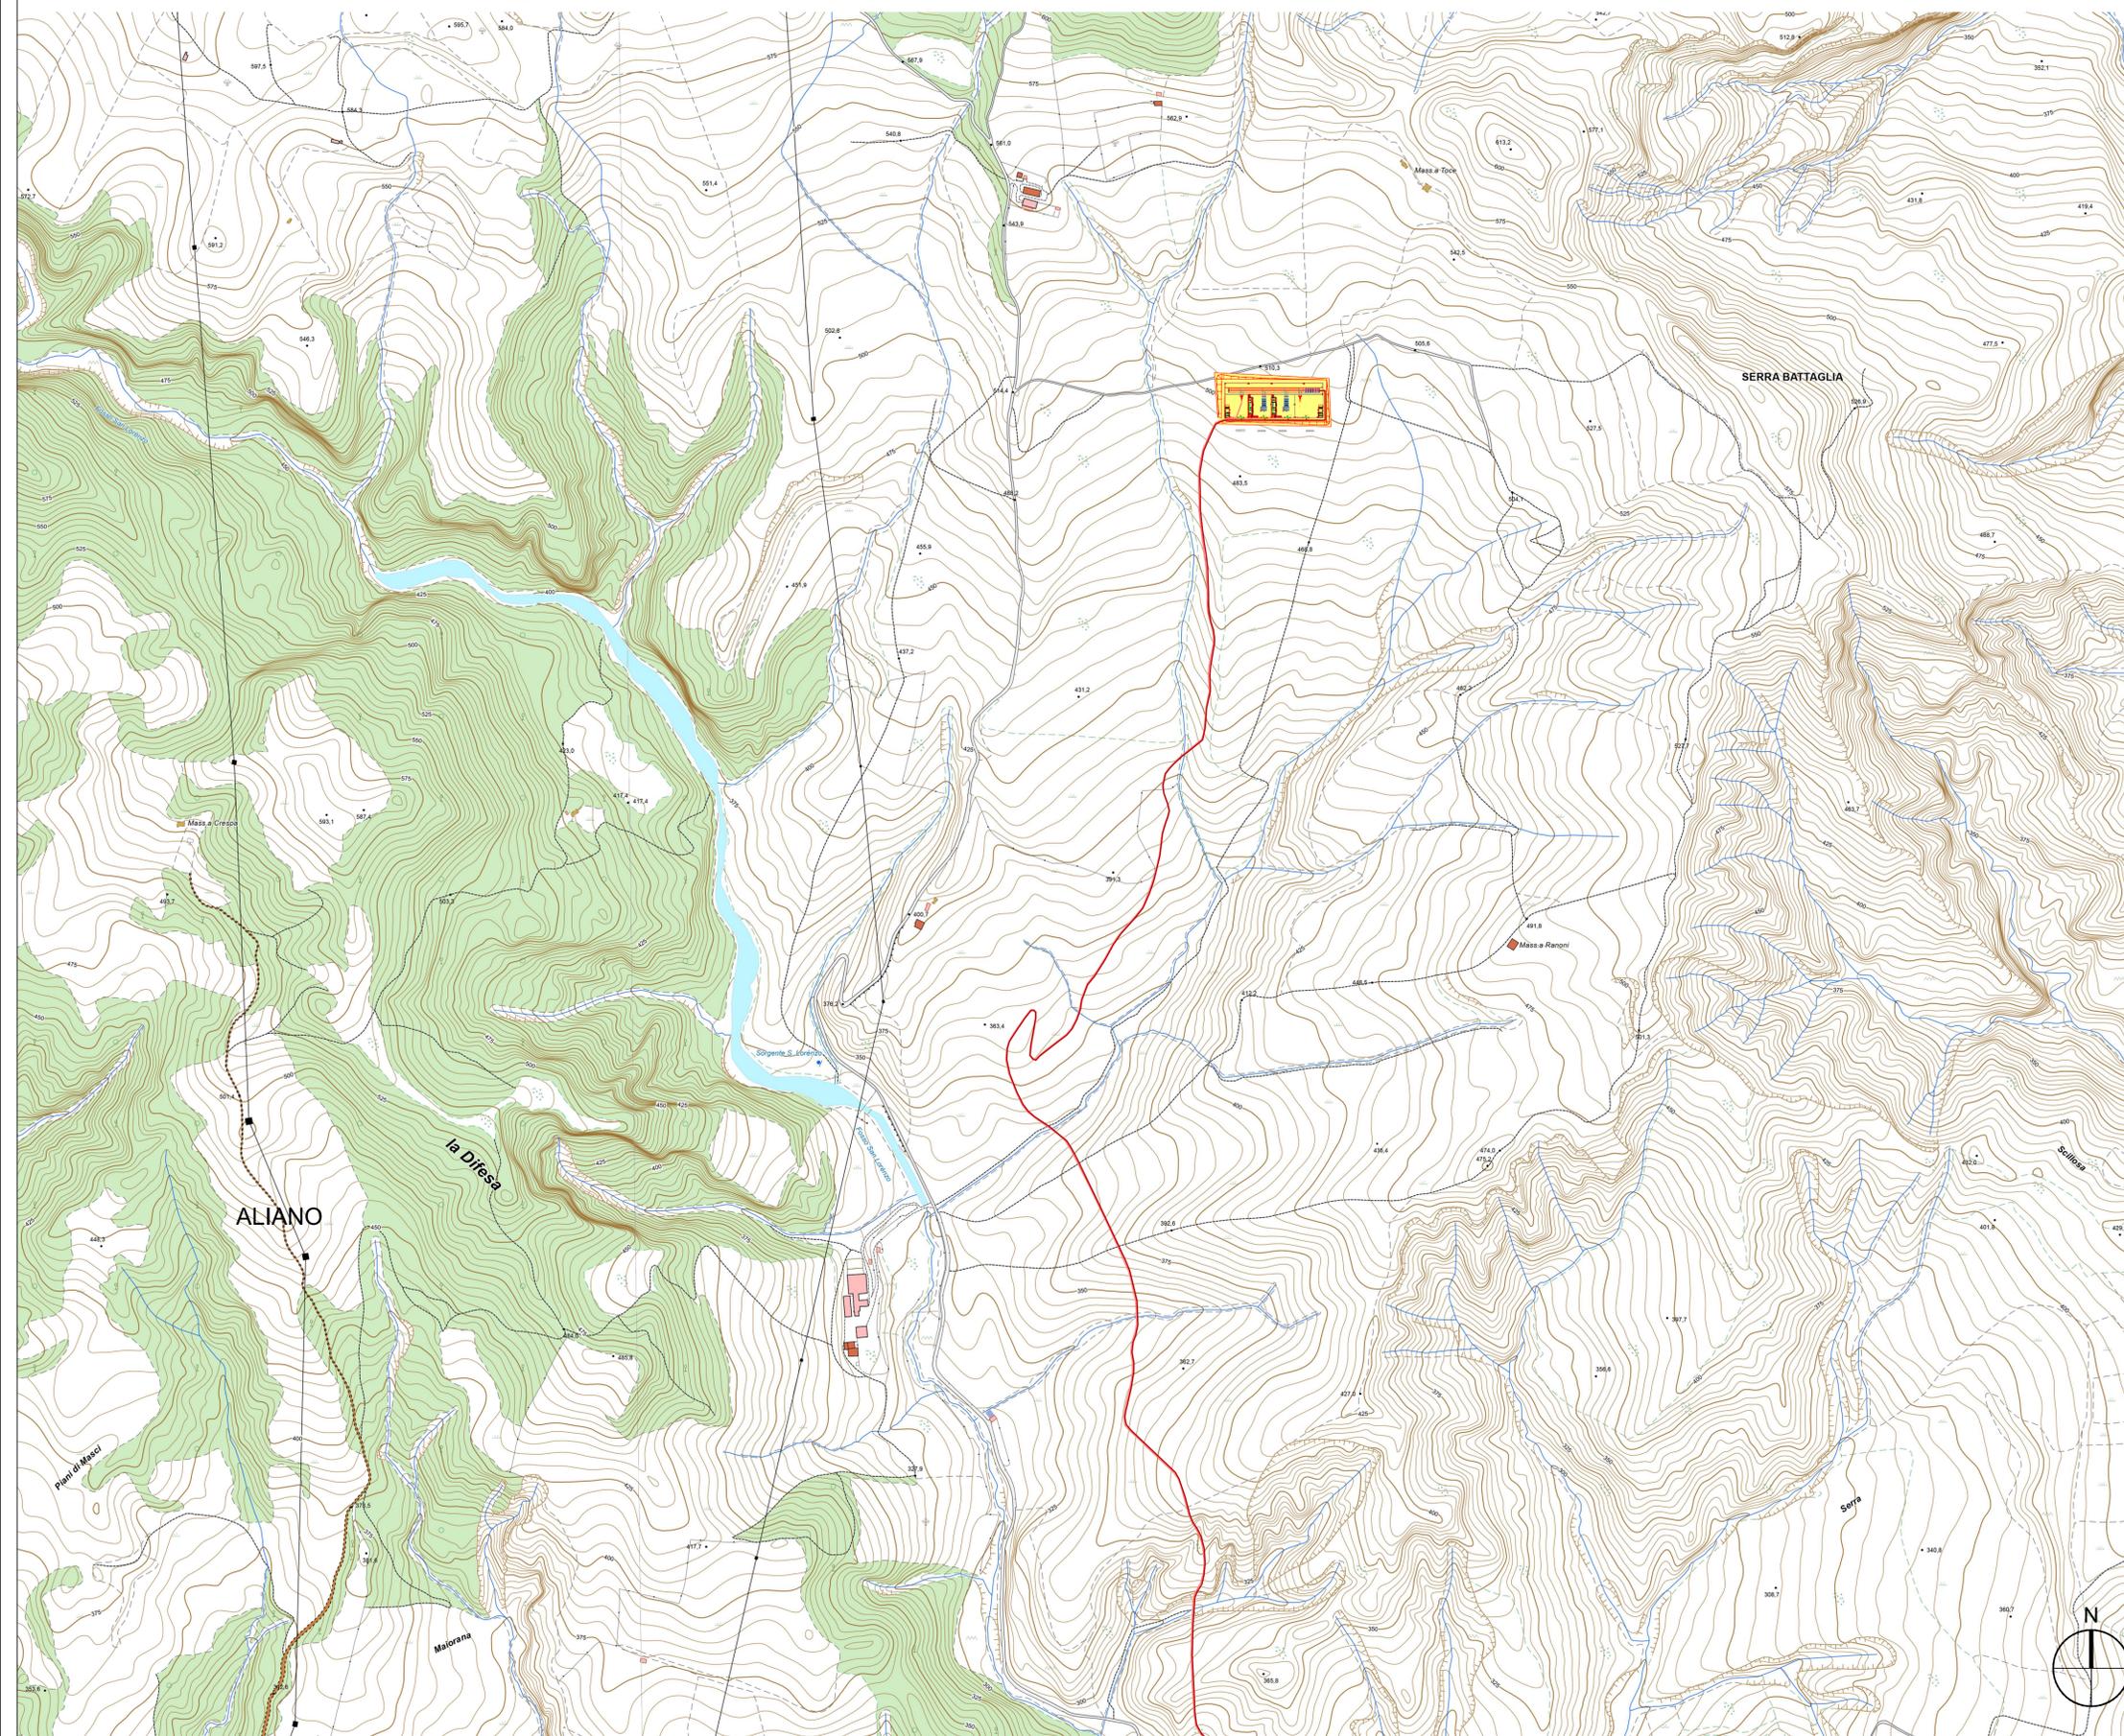

AUTORIZZAZIONE UNICA EX D. LGS. N. 387/2003



PROGETTO DEFINITIVO  
PARCO EOLICO VAL D'AGRI

Titolo elaborato:

SOTTOSTAZIONE ELETTRICA CONDIVISA-INQUADRAMENTO  
SU CTR

CG	TL	GD	Prima Emissione	07/12/2022	00
REDATTO	CONTR.	APPROV.	DESCRIZIONE REVISIONE DOCUMENTO	DATA	REV

PROPONENTE



**BASILICATA PRIME S.R.L.**  
Via G. Garibaldi n.15  
74023 Grottaglie (TA)

CONSULENZA



**GE.CO.D'OR. S.R.L.**  
Via G. Garibaldi n.15  
74023 Grottaglie (TA)

PROGETTISTA  
Ing. Gaetano D'Oronzio  
Via Goito 14 - Colobraro (MT)

Codice VAOE076	Formato A0	Scala 1:5.000	Foglio 1/1
-------------------	---------------	------------------	---------------

SCALA GRAFICA 1:5.000