SOTTOSTAZIONE ELETTRICA CONDIVISA_SCALA 1:200

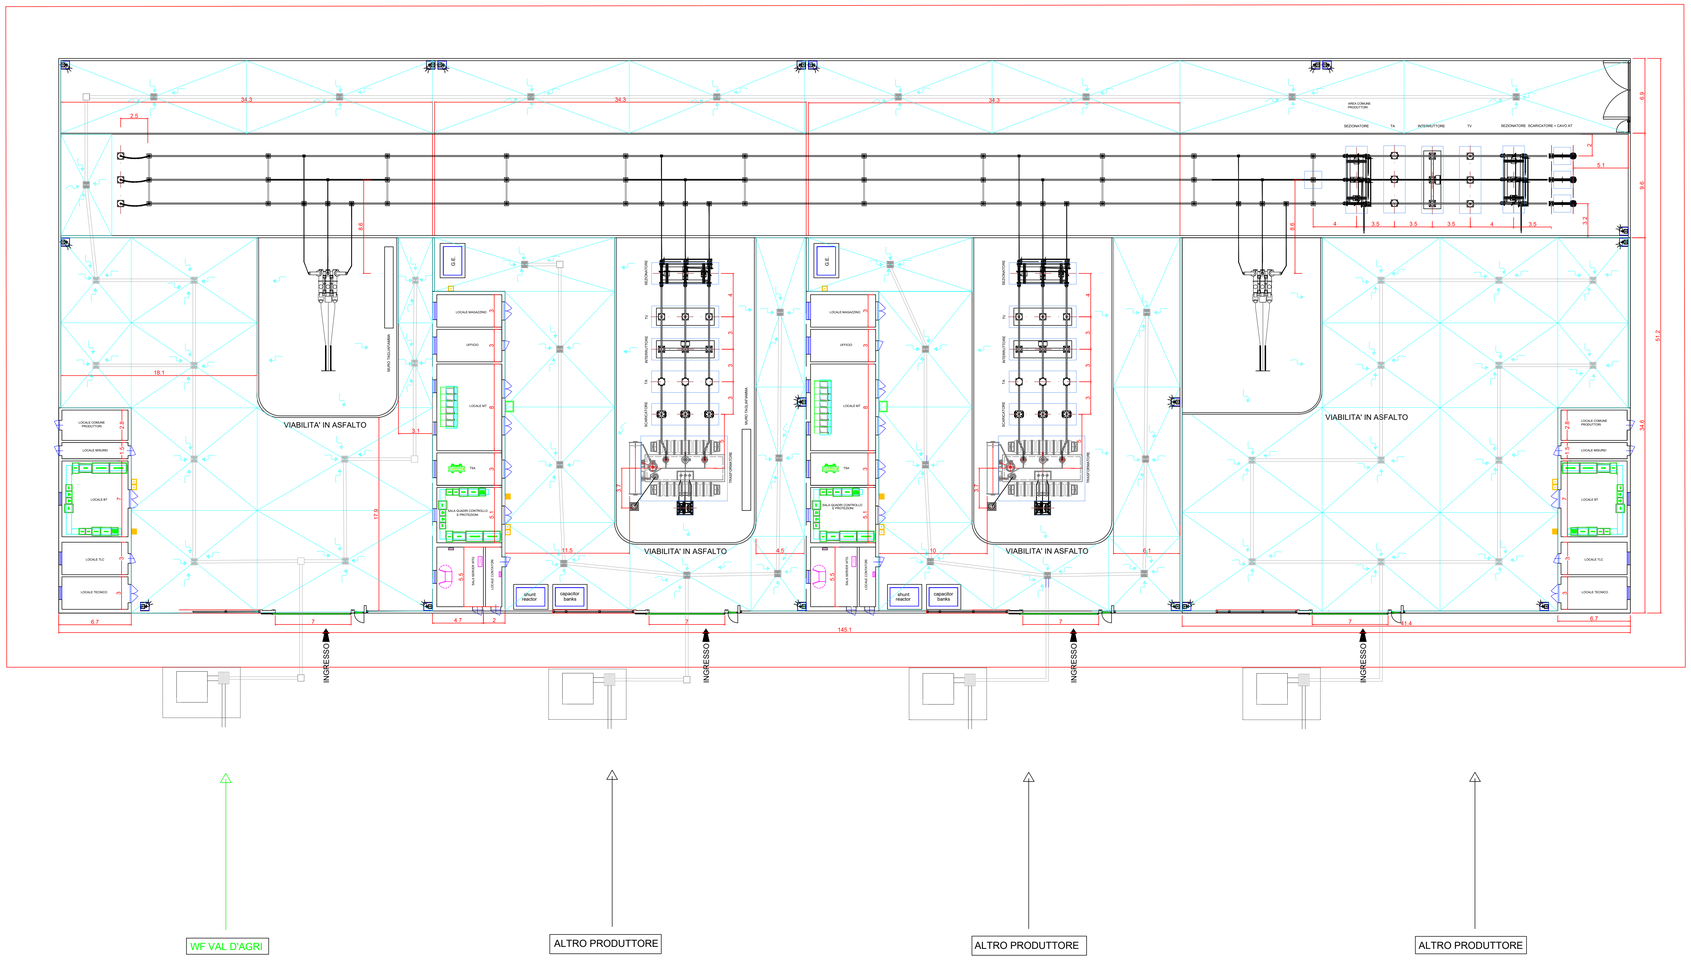

SEZIONE TIPICA DI POSA TUBAZIONI

SCALA 1:20

NOTE: TUTTE LE QUOTE SONO ESPRESSE IN m

PLANIMETRIA POZZETTO DI RACCORDO

SCALA 1:20

NOTE: TUTTE LE QUOTE SONO ESPRESSE IN m

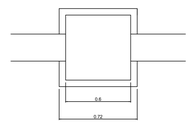

LEGENDA

- POZZETTO CON CADITOIA IN GHISA 0,6X0,6 m
- TUBO Pvc Φ 250 mm
- POZZETTO DI RACCORDO 0,6X0,6 m
- VASCA DI RACCOLTA E TRATTAMENTO
- PENDENZA VERSO PUNTO DI RACCOLTA

Nota: Tutte le quote sono espresse in m

AUTORIZZAZIONE UNICA EX D. LGS. N. 387/2003

PROGETTO DEFINITIVO
PARCO EOLICO VAL D'AGRI

Titolo elaborato:

SOTTOSTAZIONE ELETTRICA CONDIVISA - IMPIANTO RACCOLTA ACQUE METEORICHE

CG	TL	GD	Prima Emissione	07/12/2022	00
REDATTO	CONTR.	APPROV.	DESCRIZIONE REVISIONE DOCUMENTO	DATA	REV

PROPONENTE

BASILICATA PRIME S.R.L.
Via G. Garibaldi n.15
74023 Grottaglie (TA)

Firmato digitalmente da
GAETANO D'ORONZIO

CONSULENZA

GE.CO.D'OR. S.R.L.
Via G. Garibaldi n.15
74023 Grottaglie (TA)

PROGETTISTA
Ing. Gaetano D'Oronzio
Via Goito 14 - Colobraro (MT)

Codice		Formato	Scala	Foglio
VAOE081		A0	Varie	1/1