SOTTOSTAZIONE ELETTRICA CONDIVISA_SCALA 1:200

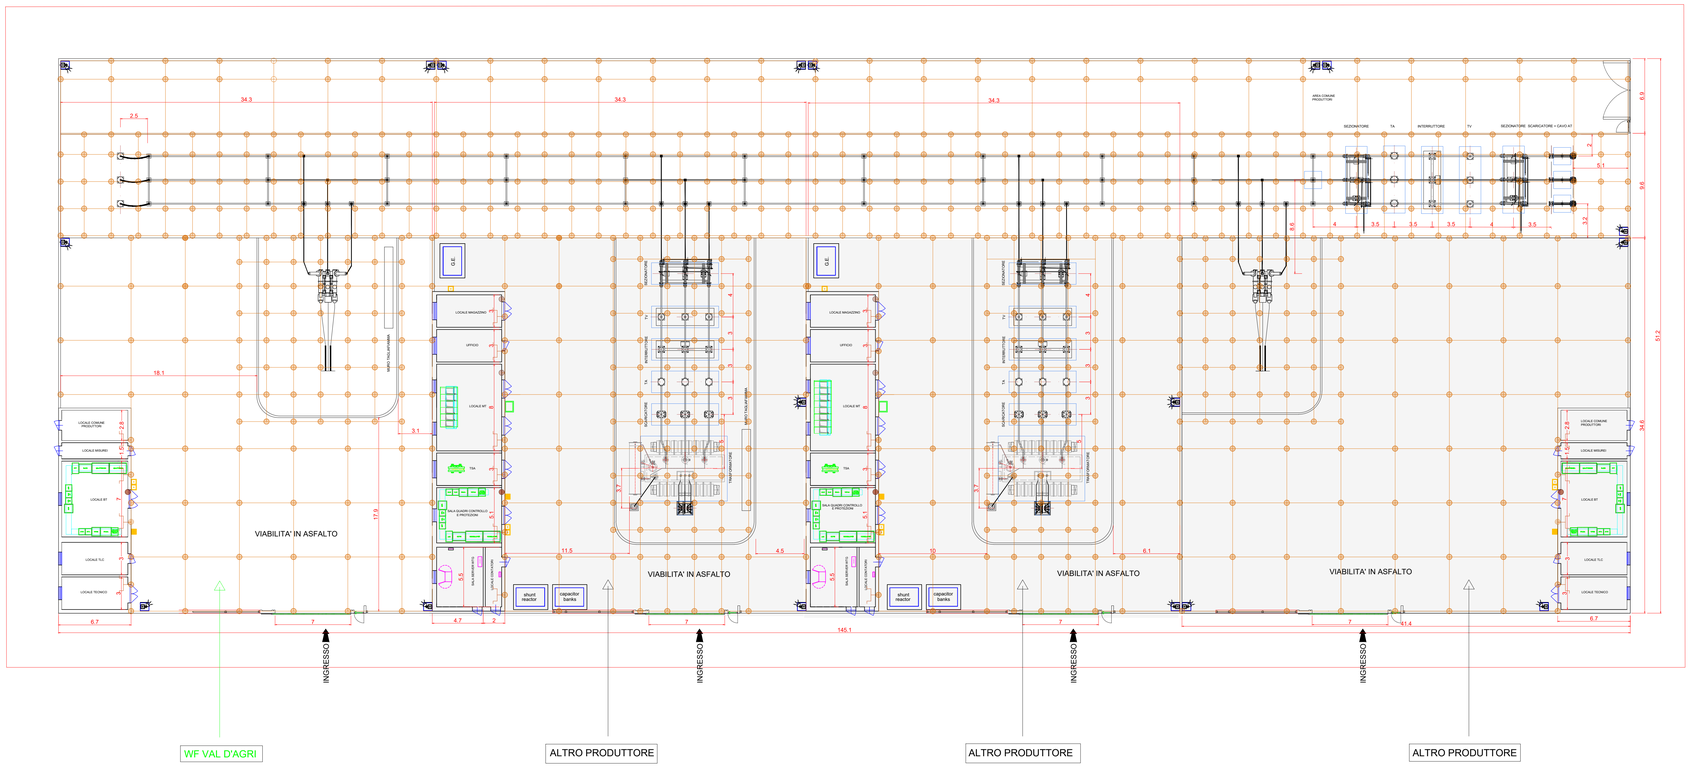

LEGENDA	
	CORDA DI RAME NUDO
	MORSETTO IN RAME A COMPRESSIONE
	CONNESSIONE AI FERRI DELLE ARMATURE
	BARRA EQUIPOTENZIALE IN RAME

NOTE: Tutte le quote sono espresse in metri

RIFERIMENTO: "VAOE078 Sottostazione elettrica condivisa - planimetria e sezioni elettromeccaniche

AUTORIZZAZIONE UNICA EX D. LGS. N. 387/2003

PROGETTO DEFINITIVO
PARCO EOLICO VAL D'AGRI

Titolo elaborato:

SOTTOSTAZIONE ELETTRICA CONDIVISA - RETE DI TERRA

CG	TL	GD	Prima Emissione	07/12/2022	00
REDATTO	CONTR.	APPROV.	DESCRIZIONE REVISIONE DOCUMENTO	DATA	REV

PROPONENTE

BASILICATA PRIME S.R.L.
Via G. Garibaldi n.15
74023 Grottaglie (TA)

Firmato digitalmente da
GAETANO D'ORONZIO

CONSULENZA

GE.CO.D'OR. S.R.L.
Via G. Garibaldi n.15
74023 Grottaglie (TA)

PROGETTISTA
Ing. Gaetano D'Oronzio
Via Goito 14 - Colobraro (MT)

Codice		Formato	Scala	Foglio
VAOE082		A0	1:200	1/1