



NOTA: TUTTE LE QUOTE SONO ESPRESSE IN METRI


SEZIONE ELETTROMECCANICA BB_SCALA 1:100

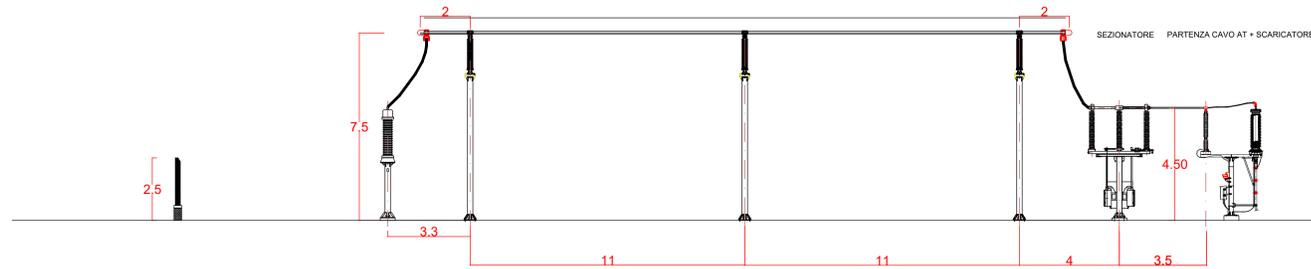

SEZIONE ELETTROMECCANICA AA_SCALA 1:100

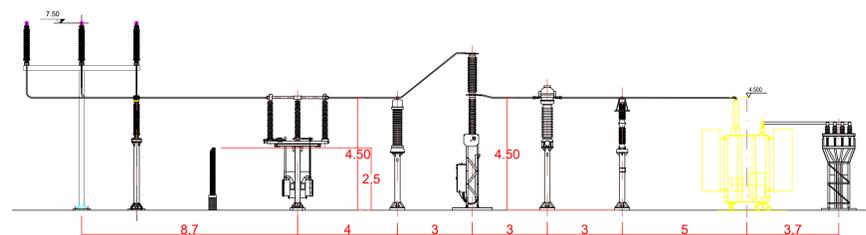

SEZIONE ELETTROMECCANICA CC_SCALA 1:100

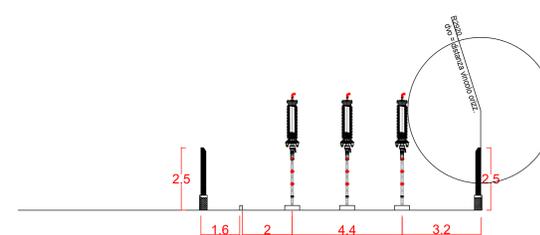

AUTORIZZAZIONE UNICA EX D. LGS. N. 387/2003



PROGETTO DEFINITIVO
PARCO EOLICO VAL D'AGRI

Titolo elaborato:

SOTTOSTAZIONE ELETTRICA UTENTE - PLANIMETRIA E SEZIONI ELETTROMECCANICHE

REDDATTO	CONTR.	APPROV.	DESCRIZIONE	REVISIONE	DOCUMENTO	DATA	REV
CG	TL	GD	Prima Emissione			07/12/2022	00

<p>PROPRONTE</p> <p>BASILICATA PRIME S.R.L. Via G. Garibaldi n.15 74023 Grottaglie (TA)</p>	<p>CONSULENZA</p> <p>GE.CO.D'OR. S.R.L. Via G. Garibaldi n.15 74023 Grottaglie (TA)</p> <p>PROGETTISTA Ing. Gaetano D'Oronzio Via Goito 14 - Colobraro (MT)</p>
---	--