



NOTA: TUTTE LE QUOTE SONO ESPRESSE IN METRI

SEZIONE TIPICA DI POSA TUBAZIONI
SCALA: 1:20
NOTE: TUTTE LE QUOTE SONO ESPRESSE IN m

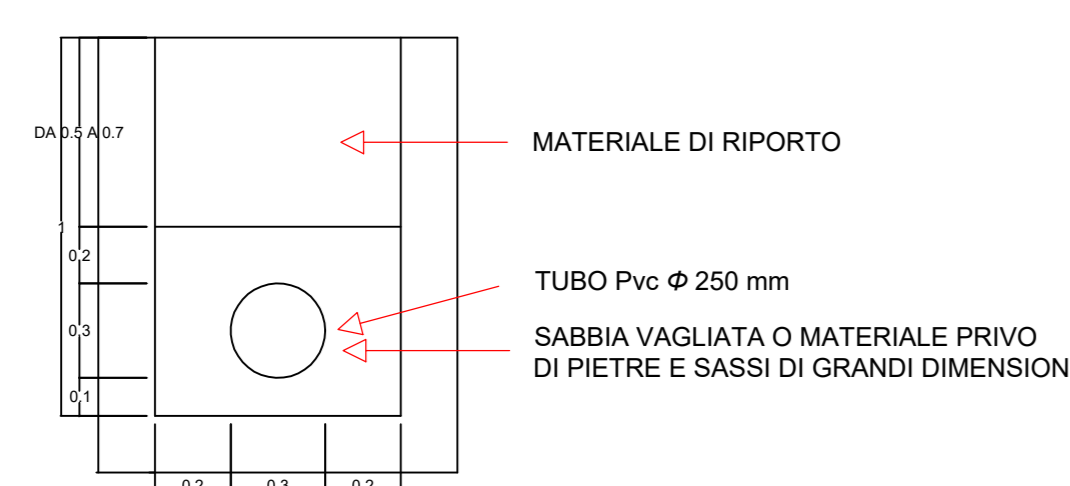

PLANIMETRIA POZZETTO DI RACCORDO
SCALA: 1:20
NOTE: TUTTE LE QUOTE SONO ESPRESSE IN m

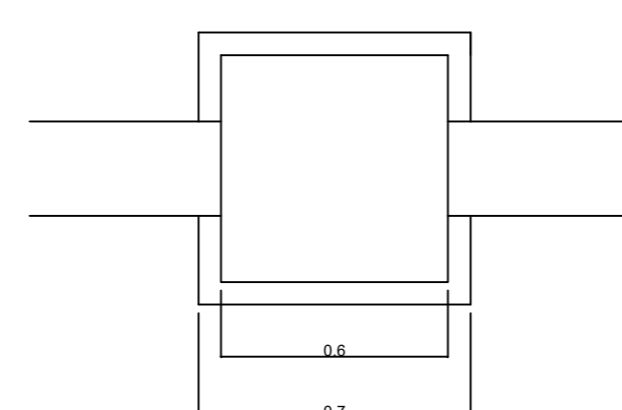

LEGENDA

- POZZETTO CON CADITOIA IN GHISA 0,6X0,6 m
 - TUBO Pvc Ø 250 mm
 - POZZETTO DI RACCORDO 0,6X0,6 m
 - VASCA DI RACCOLTA E TRATTAMENTO
 - PENDENZA VERSO PUNTO DI RACCOLTA
 - LINEE DI DETERMINAZIONE PUNTI DI RACCOLTA
- Nota: Tutte le quote sono espresse in m

AUTORIZZAZIONE UNICA EX D. LGS. N. 387/2003



PROGETTO DEFINITIVO
PARCO EOLICO VAL D'AGRI

Titolo elaborato:
SOTTOSTAZIONE ELETTRICA UTENTE - IMPIANTO
RACCOLTA ACQUE METEORICHE

REDDATTO	CONTR.	APPROV.	DESCRIZIONE	REVISIONE	DOCUMENTO	DATA	REV
CG	TL	GD	Prima Emissione			07/12/2022	00

<p>PROPRONTE</p> <p>BASILICATA PRIME S.R.L. Via G. Garibaldi n.15 74023 Grottaglie (TA)</p>	<p>CONSULENZA</p> <p>GE.CO.D'OR S.R.L. Via G. Garibaldi n.15 74023 Grottaglie (TA)</p> <p>PROGETTISTA Ing. Gaetano D'Oronzio Via Goito 14 - Colobraro (MT)</p>
---	---