





PLANIMETRIA\_Scala 1:100

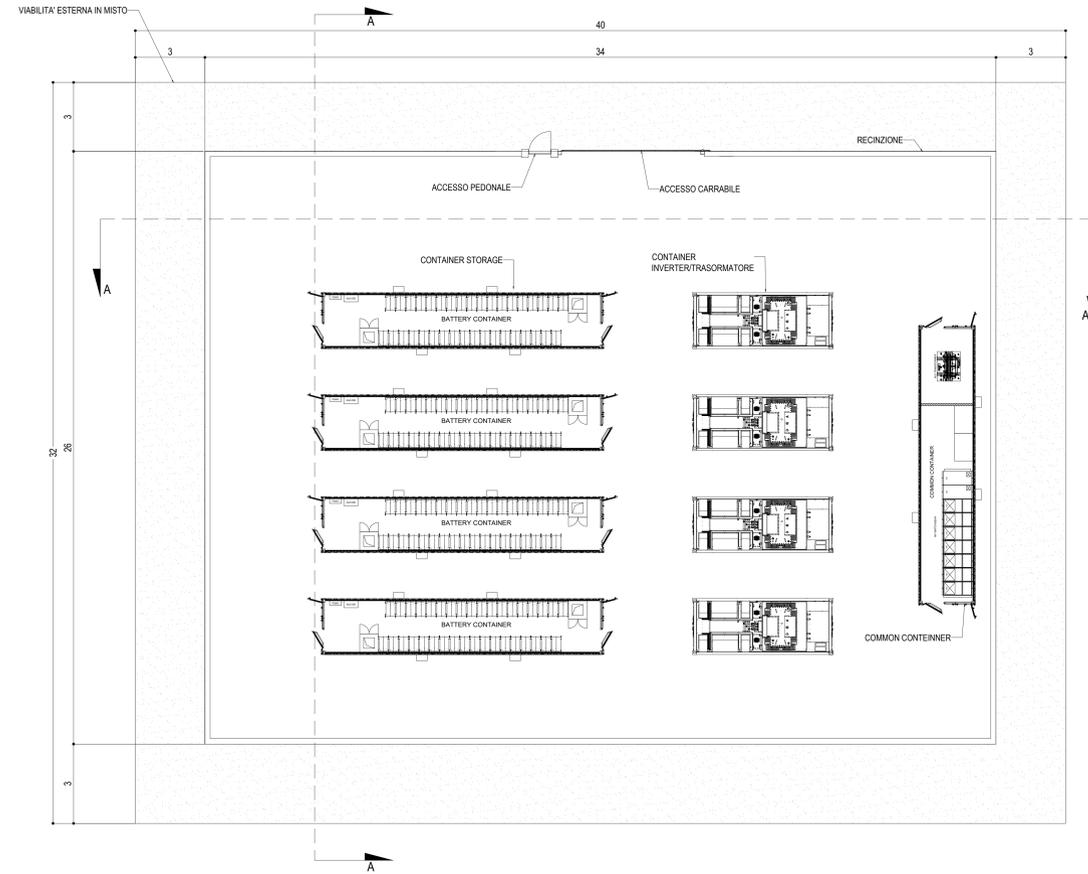


PIANTA COINTENER\_Scala 1:50

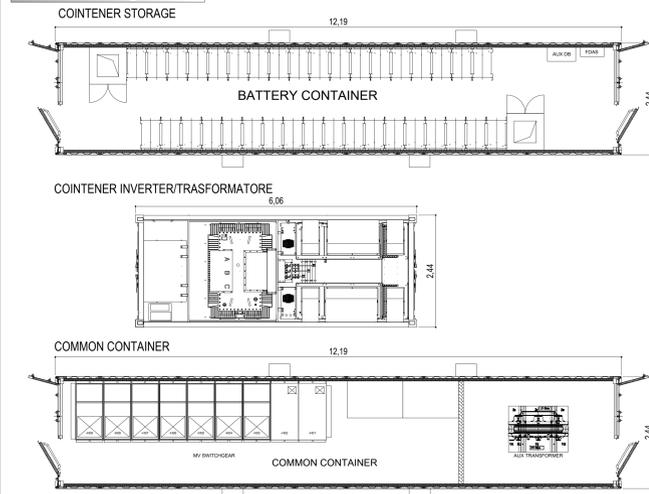


RECINZIONE PERIMETRALE\_Scala 1:25

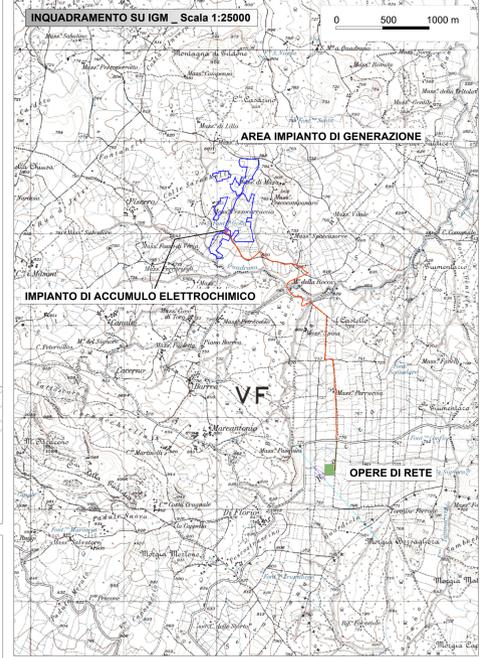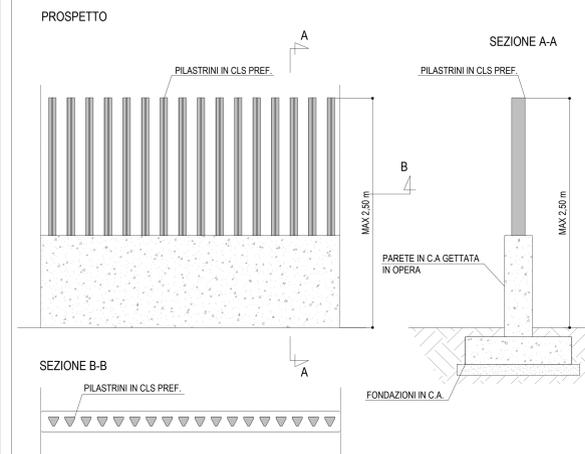


CANCELLO DI ACCESSO\_Scala 1:25

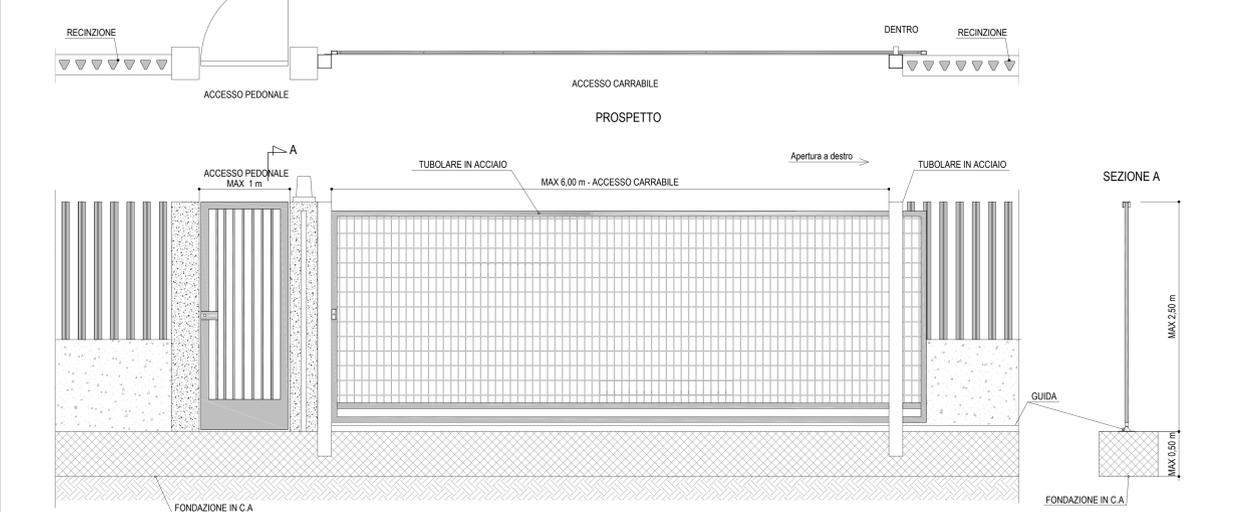

SEZIONE A-A\_Scala 1:50

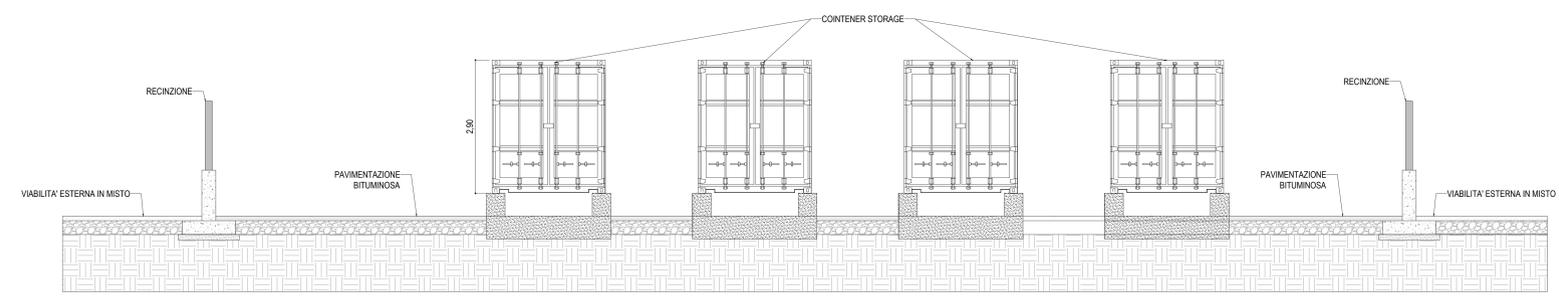

SEZIONE B-B\_Scala 1:50

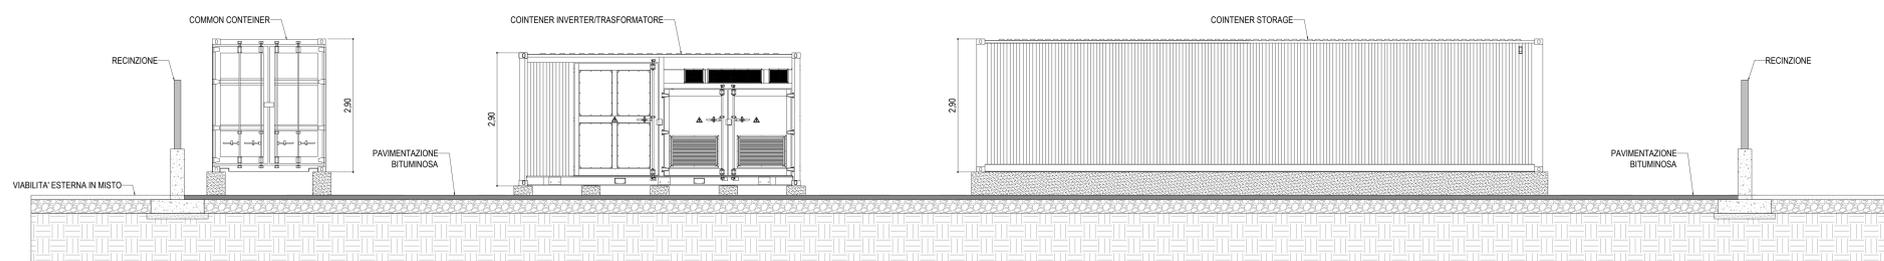

PROGETTO PER LA REALIZZAZIONE DI UN PARCO AGRIVOLTAICO PER LA PRODUZIONE DI ENERGIA ELETTRICA alla località Golia del Comune di Gildone (CB) e DELLE OPERE CONNESSE E DELLE INFRASTRUTTURE INDISPENSABILI nei Comuni di Gildone (CB) e Cercemaggiore (CB)

**PROGETTO DEFINITIVO** **GILD\_AET.01**  
 Impianto di accumulo elettrochimico: Planimetria e architettonici cabine

**Proponente**  
 Fotovoltaico Cinque S.r.l.  
 Via Enrico Fermi, 22/24 - 90145 Palermo (PA)

**Progettista**  
 Ing. Gaetano Crione  
 Ing. Adele Oliveto  
 Geol. Emanuele Bonanno

Revisione	Descrizione	Data	Preparato	Controllato	Approvato
00	Prima emissione	06/02/2023	Ing. Adele Oliveto	Ing. Gaetano Crione	Ing. G. Crione