


LEGENDA	
	Viabilità di accesso
	SE Terna
	Tombino
	Scavo
	Riparto

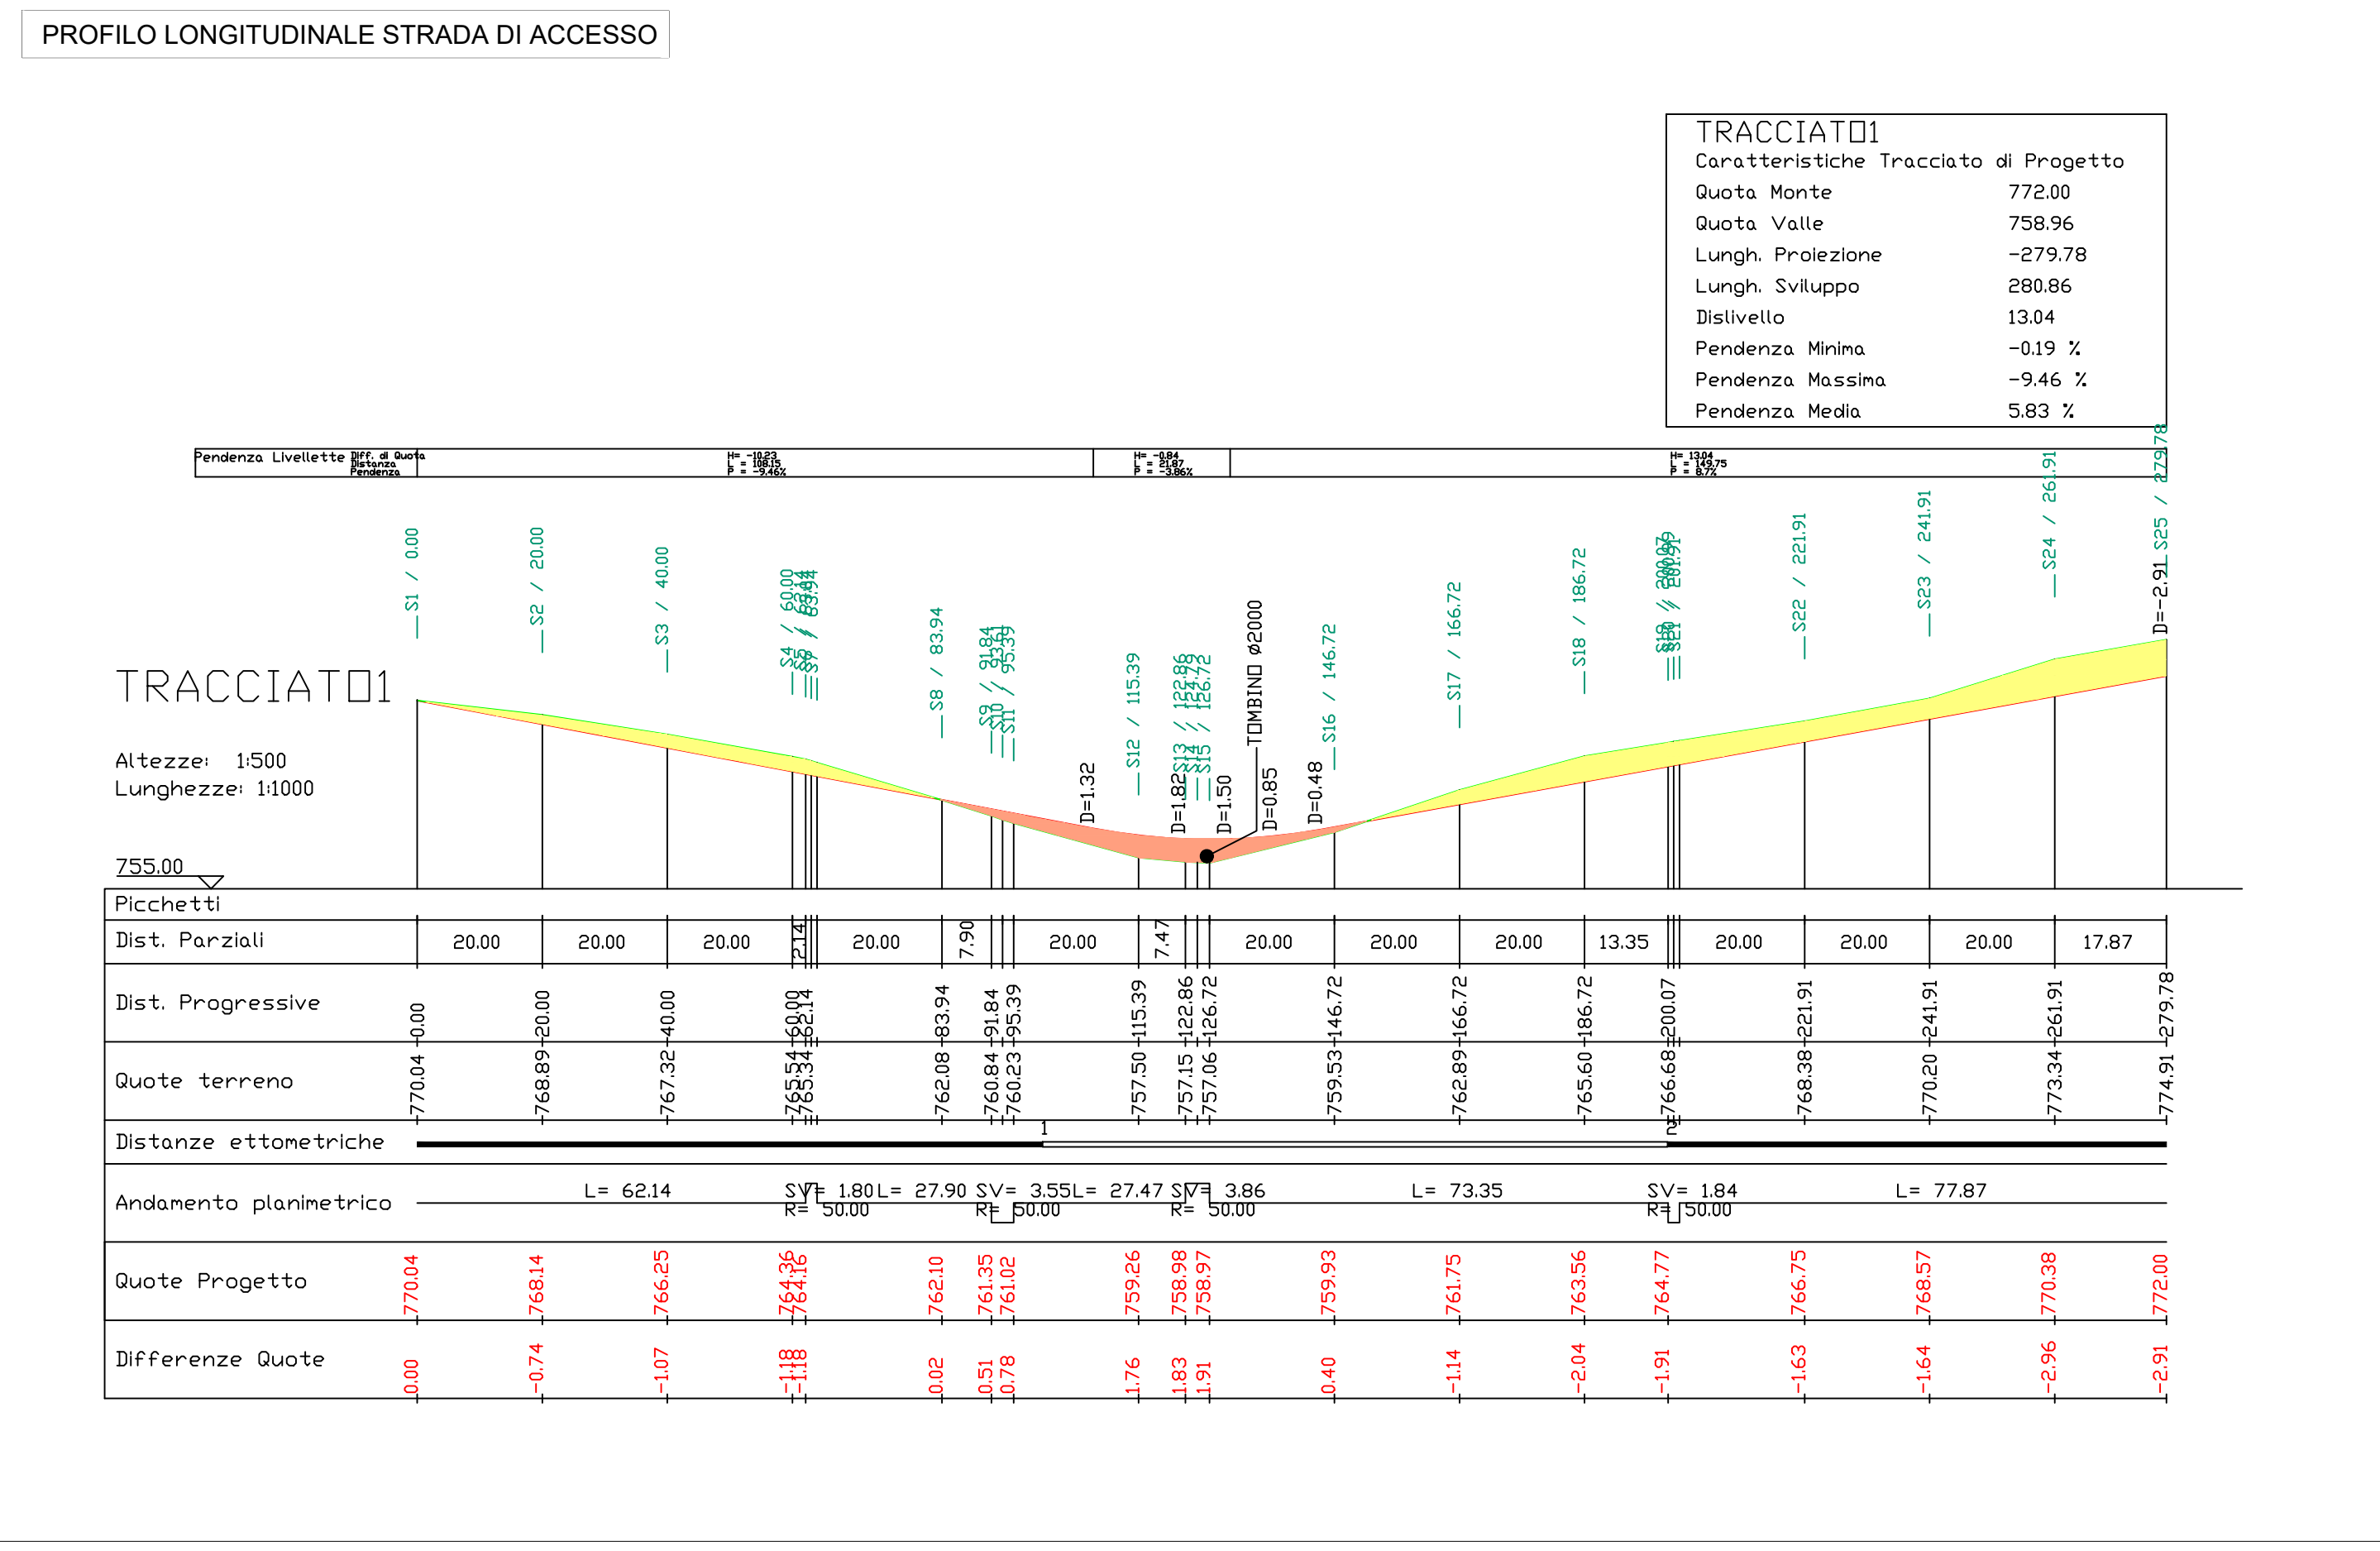

TRACCIATOI	
Caratteristiche Tracciato di Progetto	
Quota Monte	772,00
Quota Valle	758,96
Lunghezza Proiezione	-279,78
Lunghezza Sviluppo	280,86
Dislivello	133,04
Pendenza Minima	-0,19 %
Pendenza Massima	-9,46 %
Pendenza Media	5,83 %



PROGETTO PER LA REALIZZAZIONE DI UN PARCO AGRIVOLTANICO PER LA PRODUZIONE DI ENERGIA ELETTRICA alla località Golla del Comune di Gildone (CB) e DELLE OPERE CONNESSE E DELLE INFRASTRUTTURE INDISPENSABILI nei Comuni di Gildone (CB) e Cercemaggiore (CB)

PROGETTO DEFINITIVO
GILD_RT.N.02
 Impianto di rete per la connessione:
 Rilevato planaltimetrico

Proponente: **Fotovoltaico Cinque S.r.l.**
 Via Enrico Fermi, 22/24 - 90145 Palermo (PA)

Formato: **A0**
 Scala: **1:500/1000**

Progettista:
 Ing. Gaetano Crone
 Ing. Adele Oliveto
 Geol. Emanuele Bonanno

Revisione	Descrizione	Data	Preparato	Controllato	Approvato
00	Prima emissione	06/02/2023	Ing. Adele Oliveto	Ing. Gaetano Crone	Ing. G. Crone