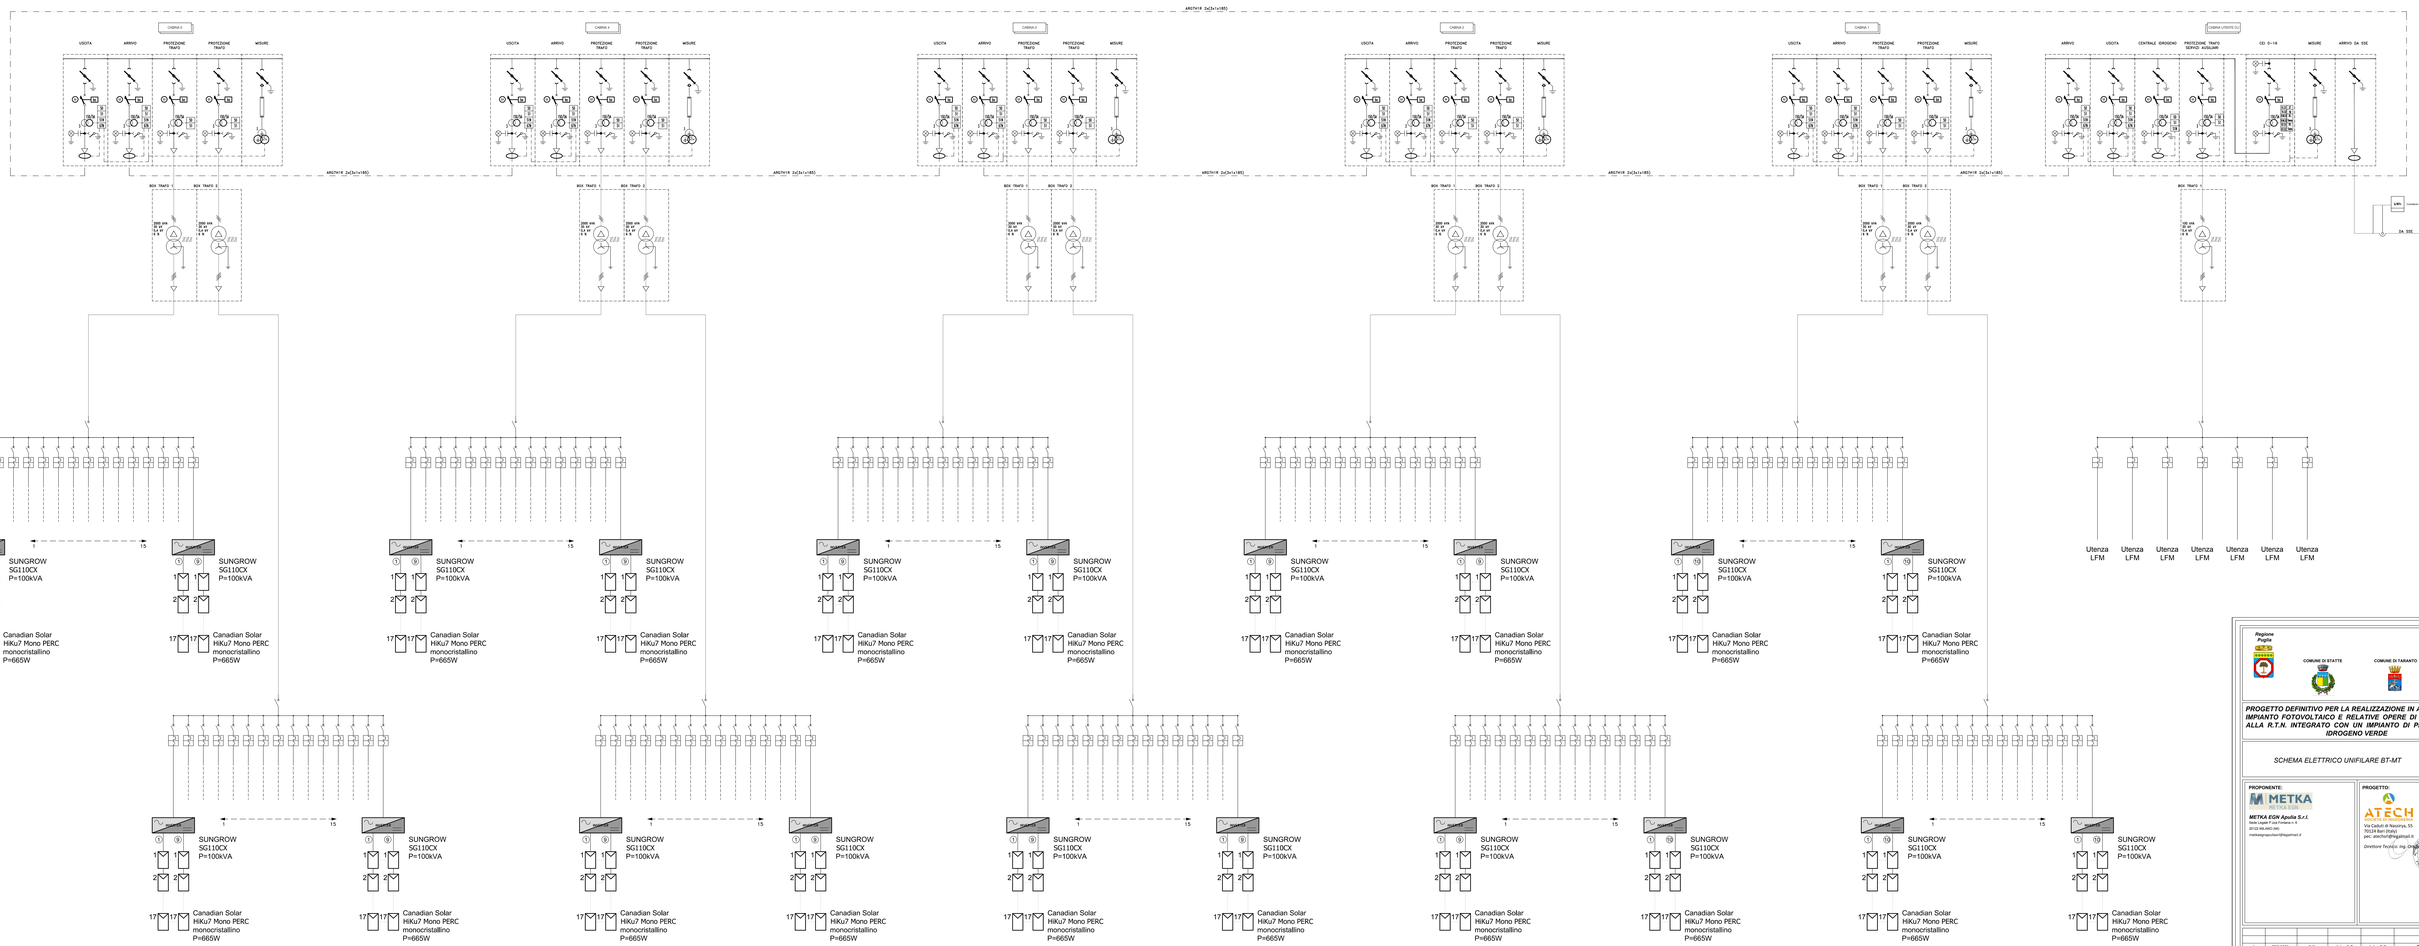

Regione Puglia

COMUNE DI STATTE

COMUNE DI TARANTO

Provincia Taranto

PROGETTO DEFINITIVO PER LA REALIZZAZIONE IN AREA SIN DI UN IMPIANTO FOTOVOLTAICO E RELATIVE OPERE DI CONNESSIONE ALLA R.T.N. INTEGRATO CON UN IMPIANTO DI PRODUZIONE DI IDROGENO VERDE

SCHEMA ELETTRICO UNIFILARE BT-MT

ELABORATO: **EP_12**

PROPONENTE:

METKA EGN Apulia S.r.l.
Via Cadorna 14 Milano 6
20123 Milano (MI)
metkaegnapulia@pec.it

PROGETTO:

ATECH Ingegneria
Via Cadorna 14 Milano 6
70124 Bari (Italy)
pec: atechsrl@legalmail.it
Direttore Tecnico: ing. Orlando Nicola

EM-REV.	DATA	REDATTO	VERIFICATO	APPROVATO	DESCRIZIONE
0	FEB 2023	B.B.	A.A. - D.T.	A.A. - D.T.	Progetto definitivo