


----- Caviotto a 36 kV

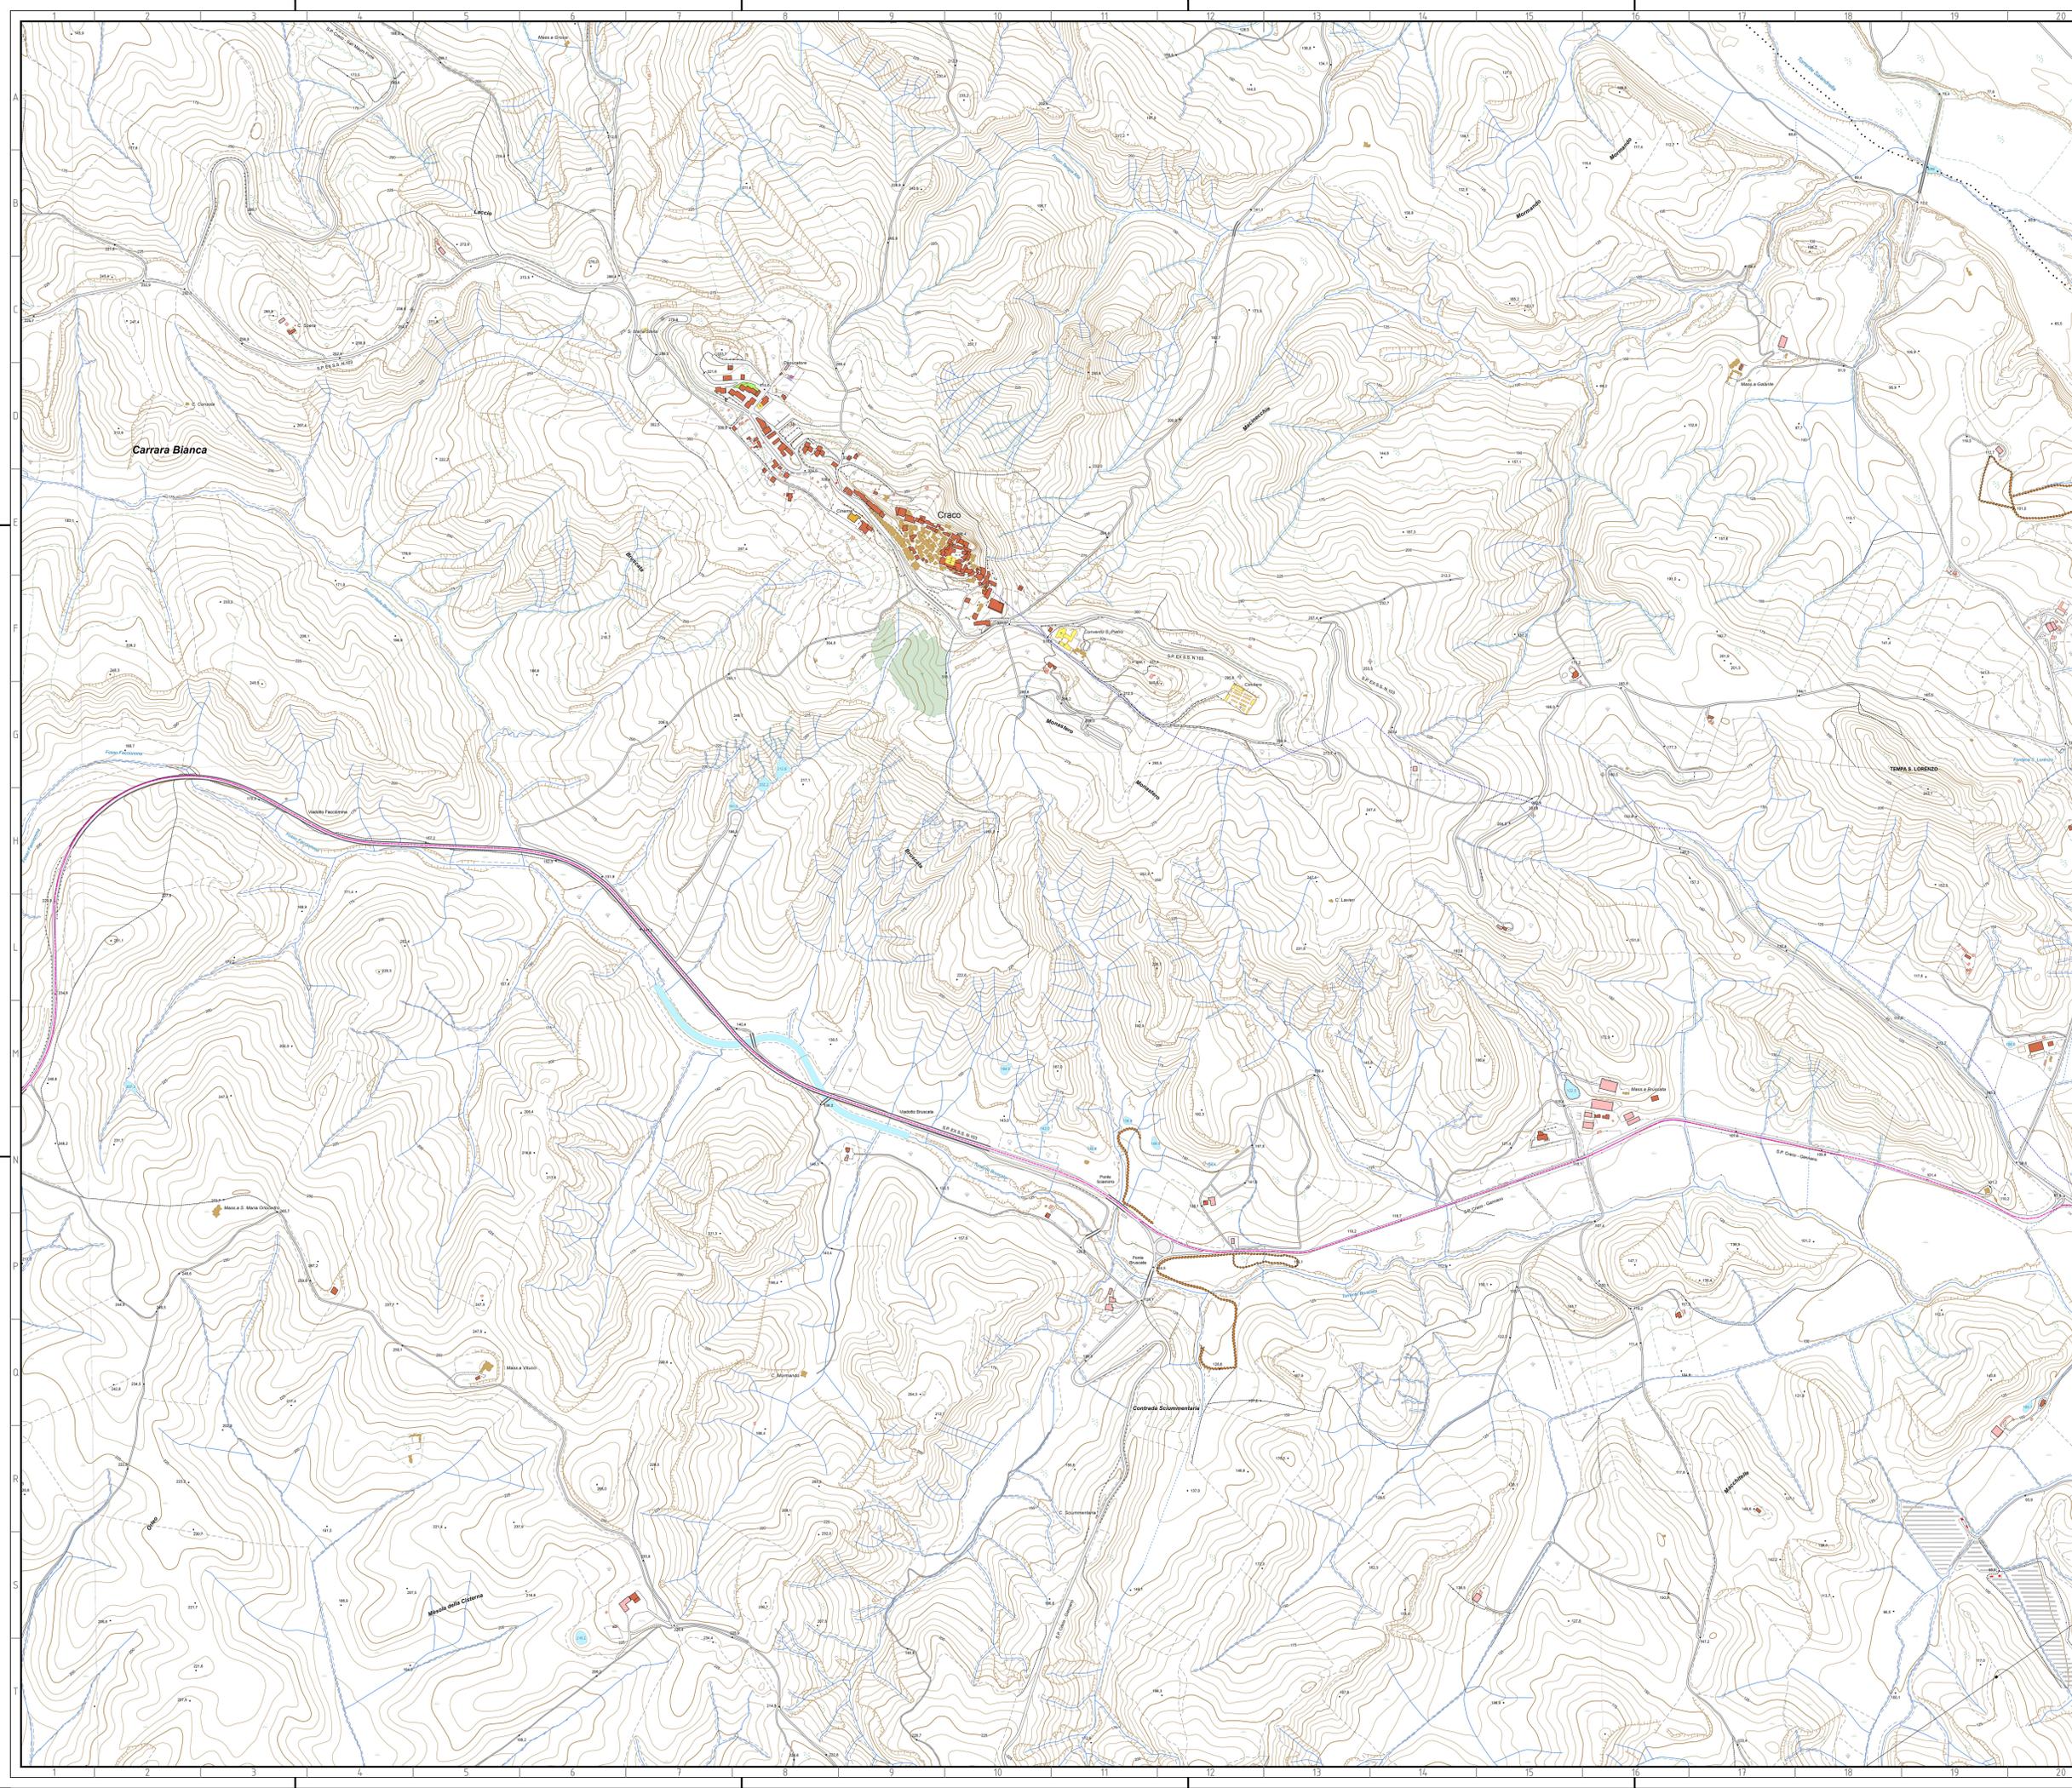

Green & Green S.r.l.
Via Edmondo de Amicis n.64
37026 Ronde (CS) - Italy
P.IVA 02900010782
Ph. (+39) 0984 846295
Fax (+39) 0984 1214470
info@greengreen.it
www.greengreen.it

Il tecnico
Ing. Leonardo Sblendido



00	23/12/2022	EMISSIONE PER ITER AUTORIZZATIVO	D. Scivo	L. Sblendido
REV	DATA	DESCRIZIONE	PREPARATO	CONTROLLATO

"IMPIANTO EOLICO DI 54 MW IN LOCALITA' PIANA DELLA TAVERNA"
COMUNI DI STIGLIANO E CRACO (MT)

	PROGETTO			
	DEFINITIVO			
NOTE FILE: C:\ZF\STRO01\WD005_01_inquadramento generale su base CTR_part3.pdf	FORMATO: A0	SCALA: 1:5000	SCALA PLOT: 1:1	FOGLIO: 3 di 4
TITOLO: INQUADRAMENTO GENERALE SU BASE CTR _parte 3				
CODICE ELABORATO				
C	2	2	F	S
T	R	0	0	1
W	D	0	0	5
0	0	5	0	0

