



PLANIMETRIA PIAZZOLA IN FASE DI CANTIERE SC 1:500

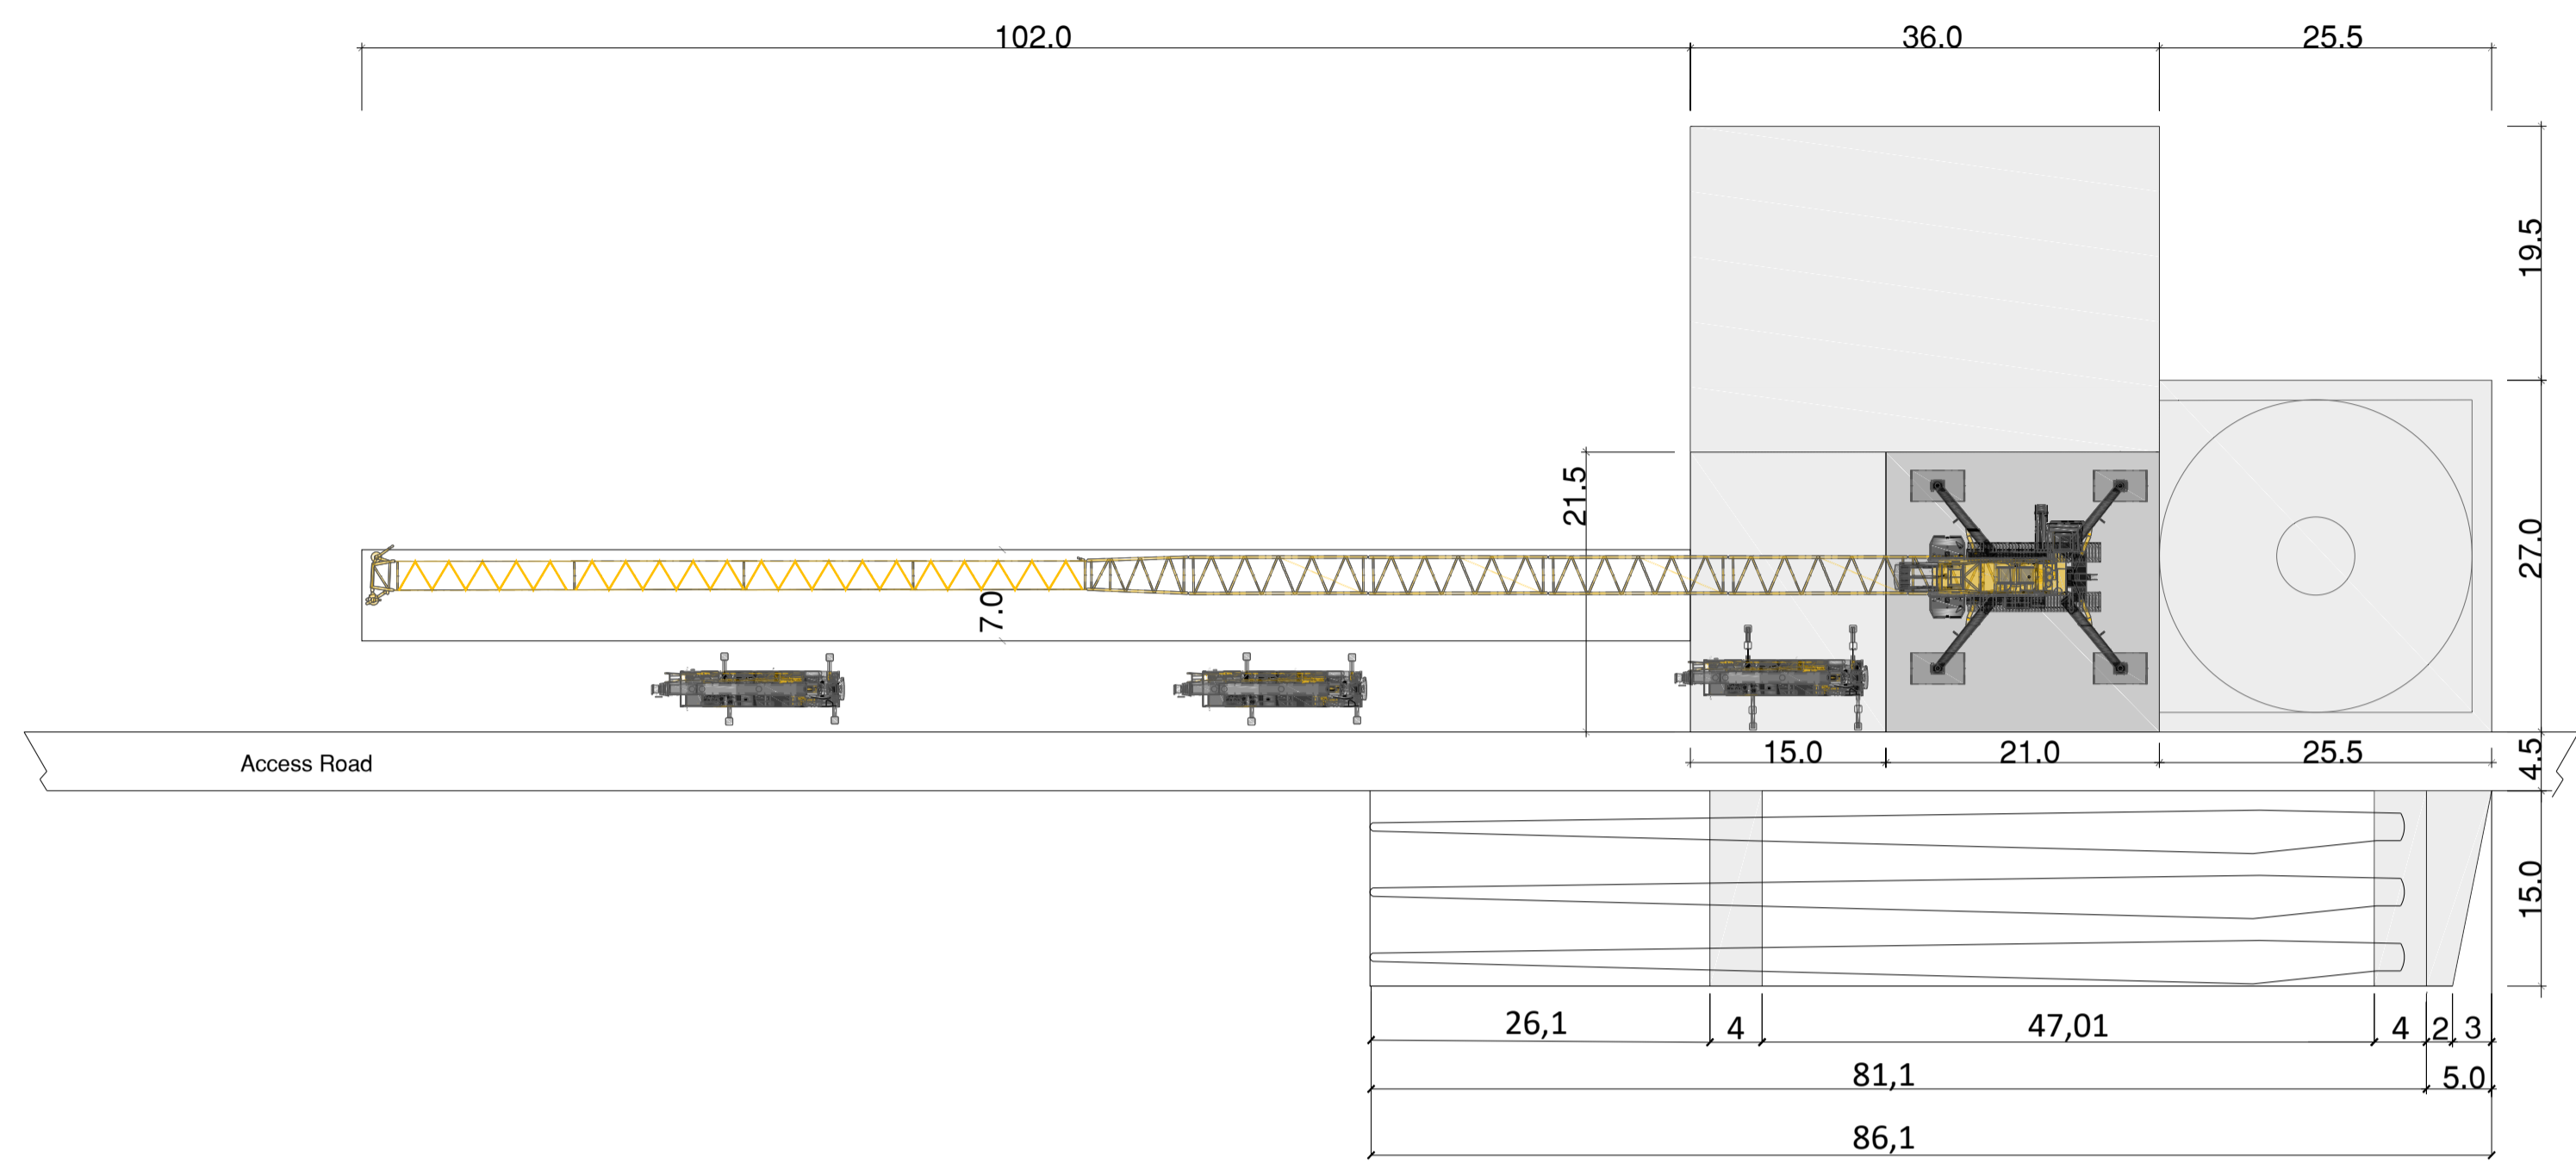


LEGENDA DEI COLORI E SIMBOLI IN CARTA

- Capacità portante: pressione della gru + fattore di sicurezza
- Portata: 2 Kg/cm²
- Zona libera da ostacoli.

KEYPLAN

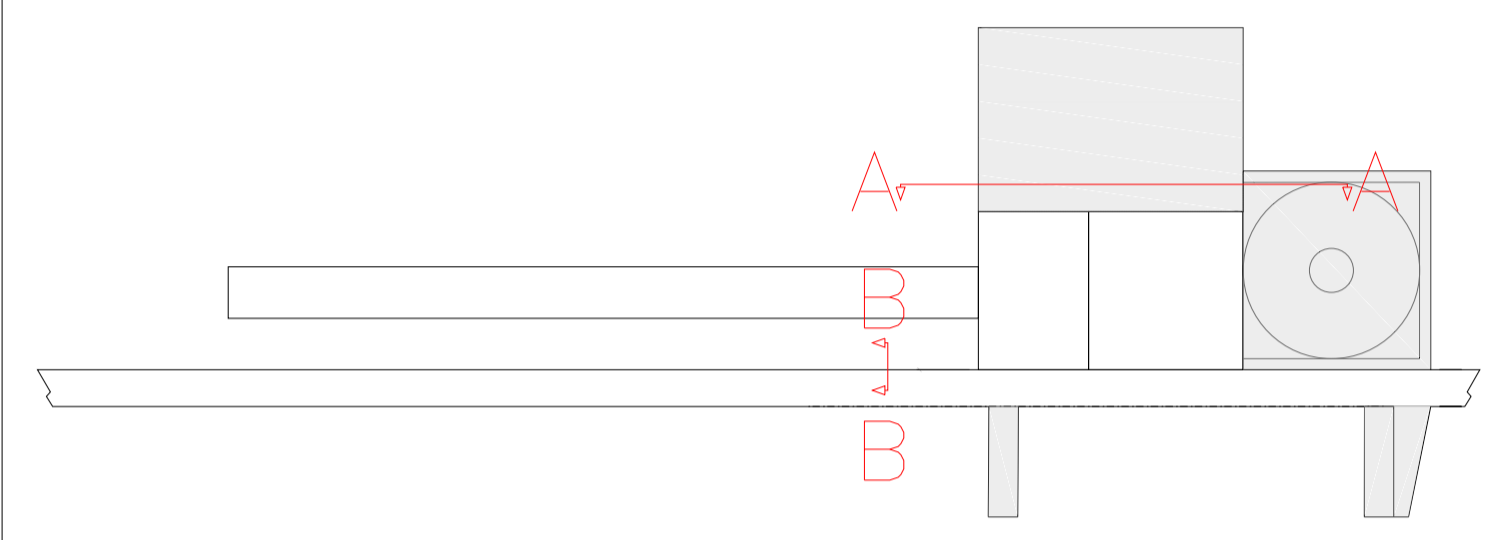

SEZIONE A-A PIAZZOLA IN FASE DI CANTIERE SC 1:50

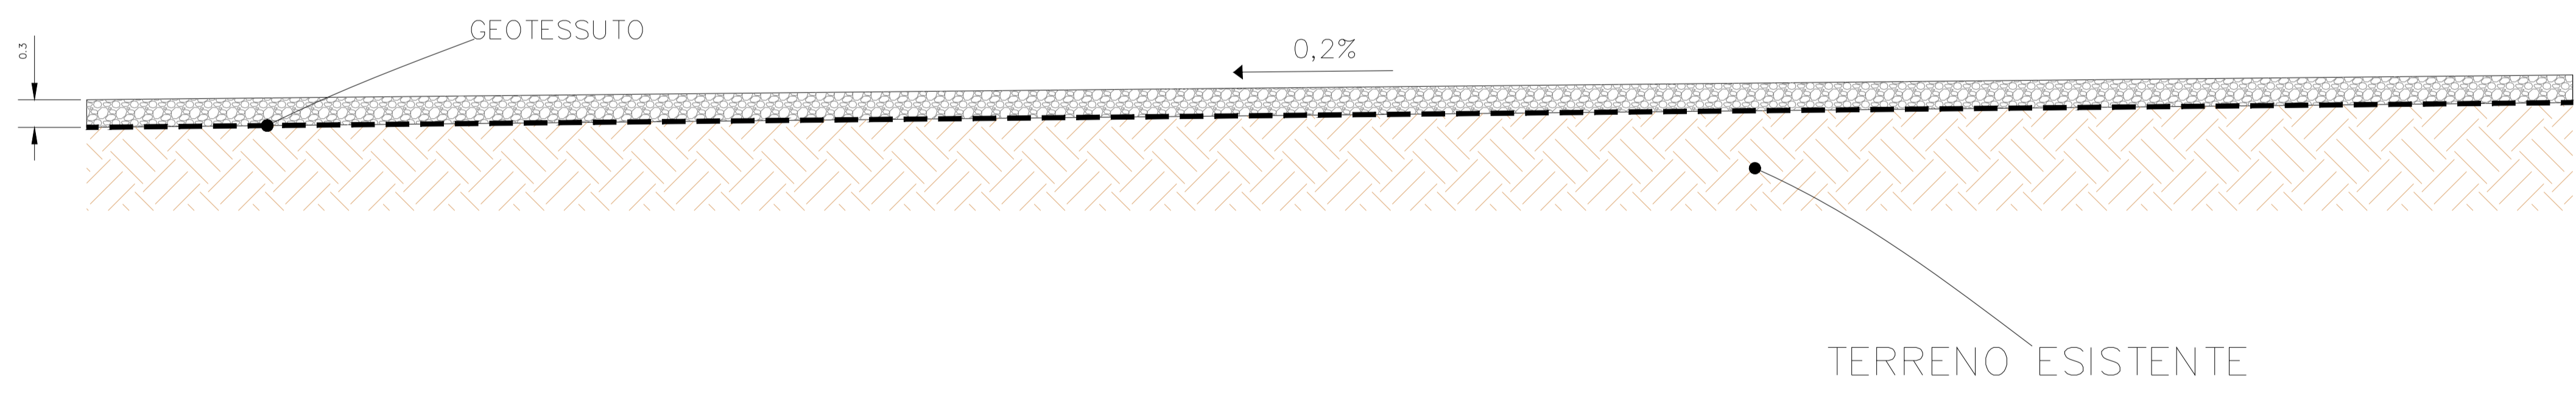


green & green
WE ENGINEERING

Green & Green S.r.l.
Via Edmondo de Amicis n. 64
87036 Rende (CS) - Italy
P.IVA 02900010782
Ph. (+39) 0984 846295
Fax (+39) 0984 1711470
info@greengreen.it
www.greengreen.it

Il Tecnico
Ing. Leonardo Sblendido



SEZIONE B-B PIAZZOLA IN FASE DI CANTIERE SC 1:20

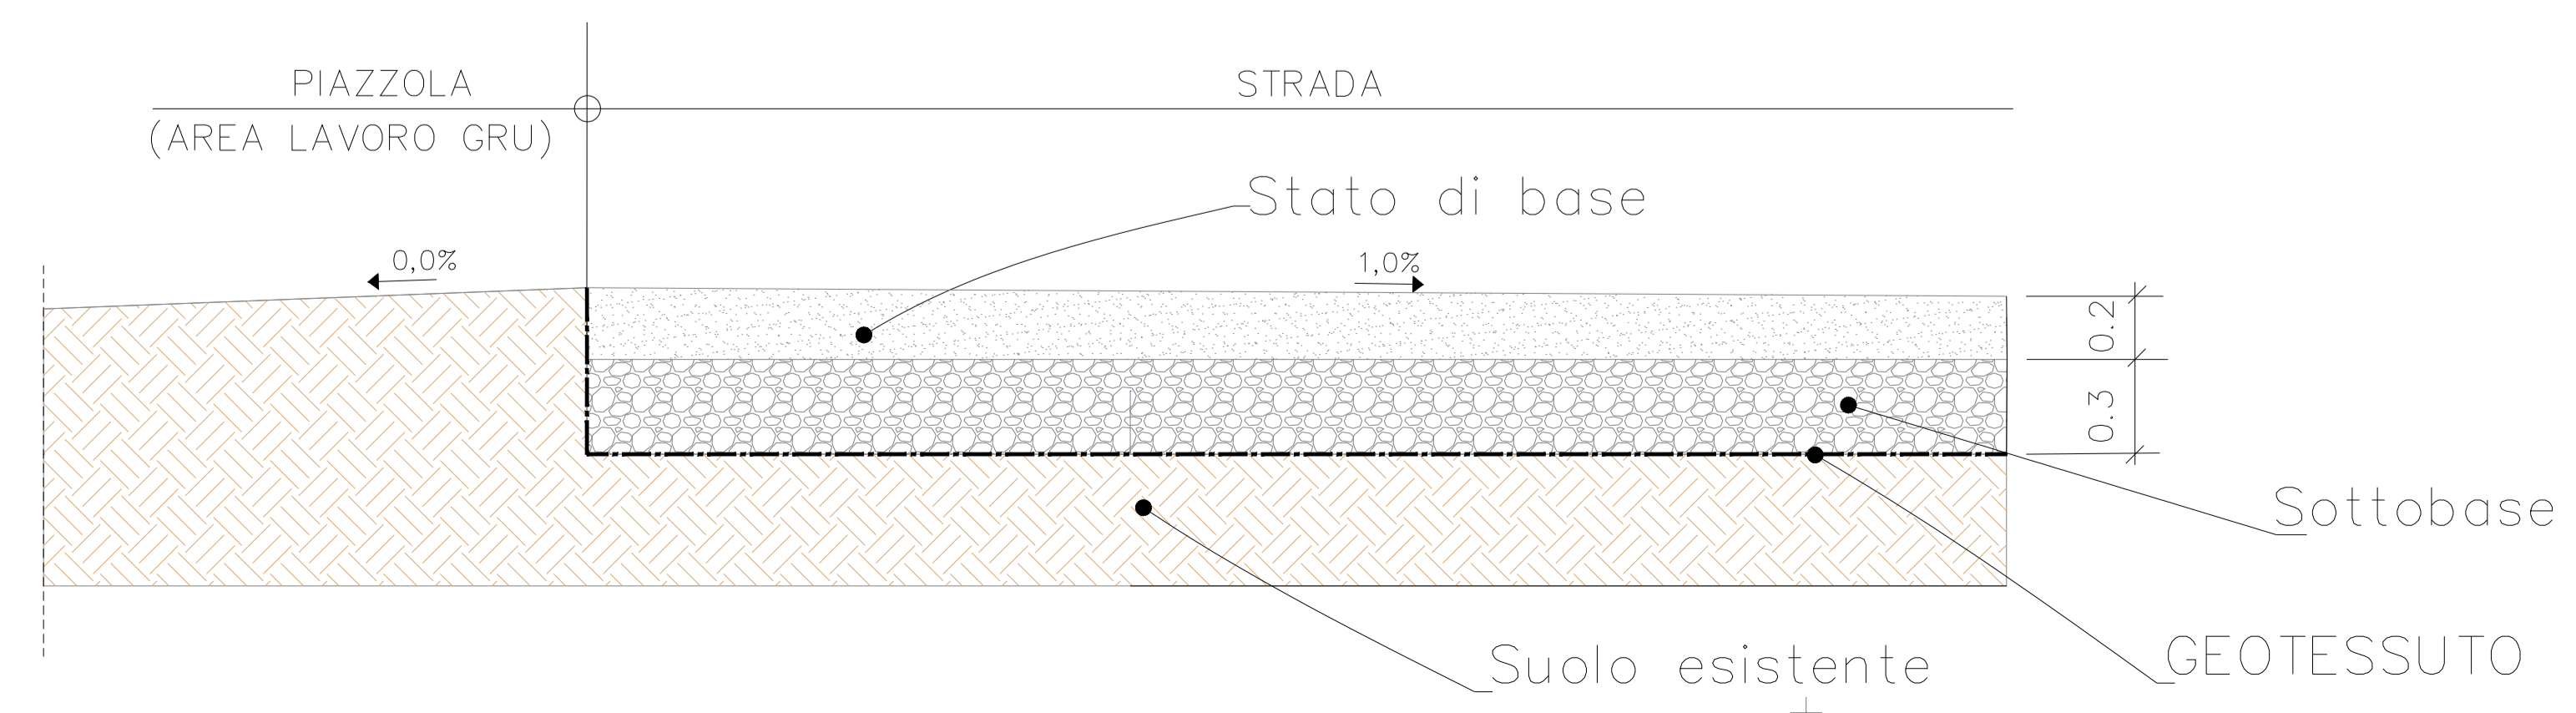

00	23/12/2022	EMISSIONE PER ITER AUTORIZZATIVO	P. Cabrera	L. Sblendido	
REV.	DATA	DESCRIZIONE	PREPARATO	CONTROLLATO	APPROVATO

"IMPIANTO EOLICO DI 54 MW IN LOCALITA' PIANA DELLA TAVERNA"
COMUNI DI STGLIANO E CRACO (MT)




PROGETTO: DEFINITIVO			
NOME FILE: C22FSTR001WD019_00_Tipologico Piazzole.pdf			
FORMATO: A1	SCALA: 1:500 1:50 1:20	SCALA PLOT: 1:1	FOGLIO: 1 di 2



TITOLO: TIPOLOGICO PIAZZOLE				
CODICE ELABORATO				
IMPIANTO	TEC	TIPO	PROGRESSIVO	REVISIONE
C22	FSTR	001	WD019	00


PLANIMETRIA PIAZZOLA IN FASE DI ESERCIZIO SC 1:500

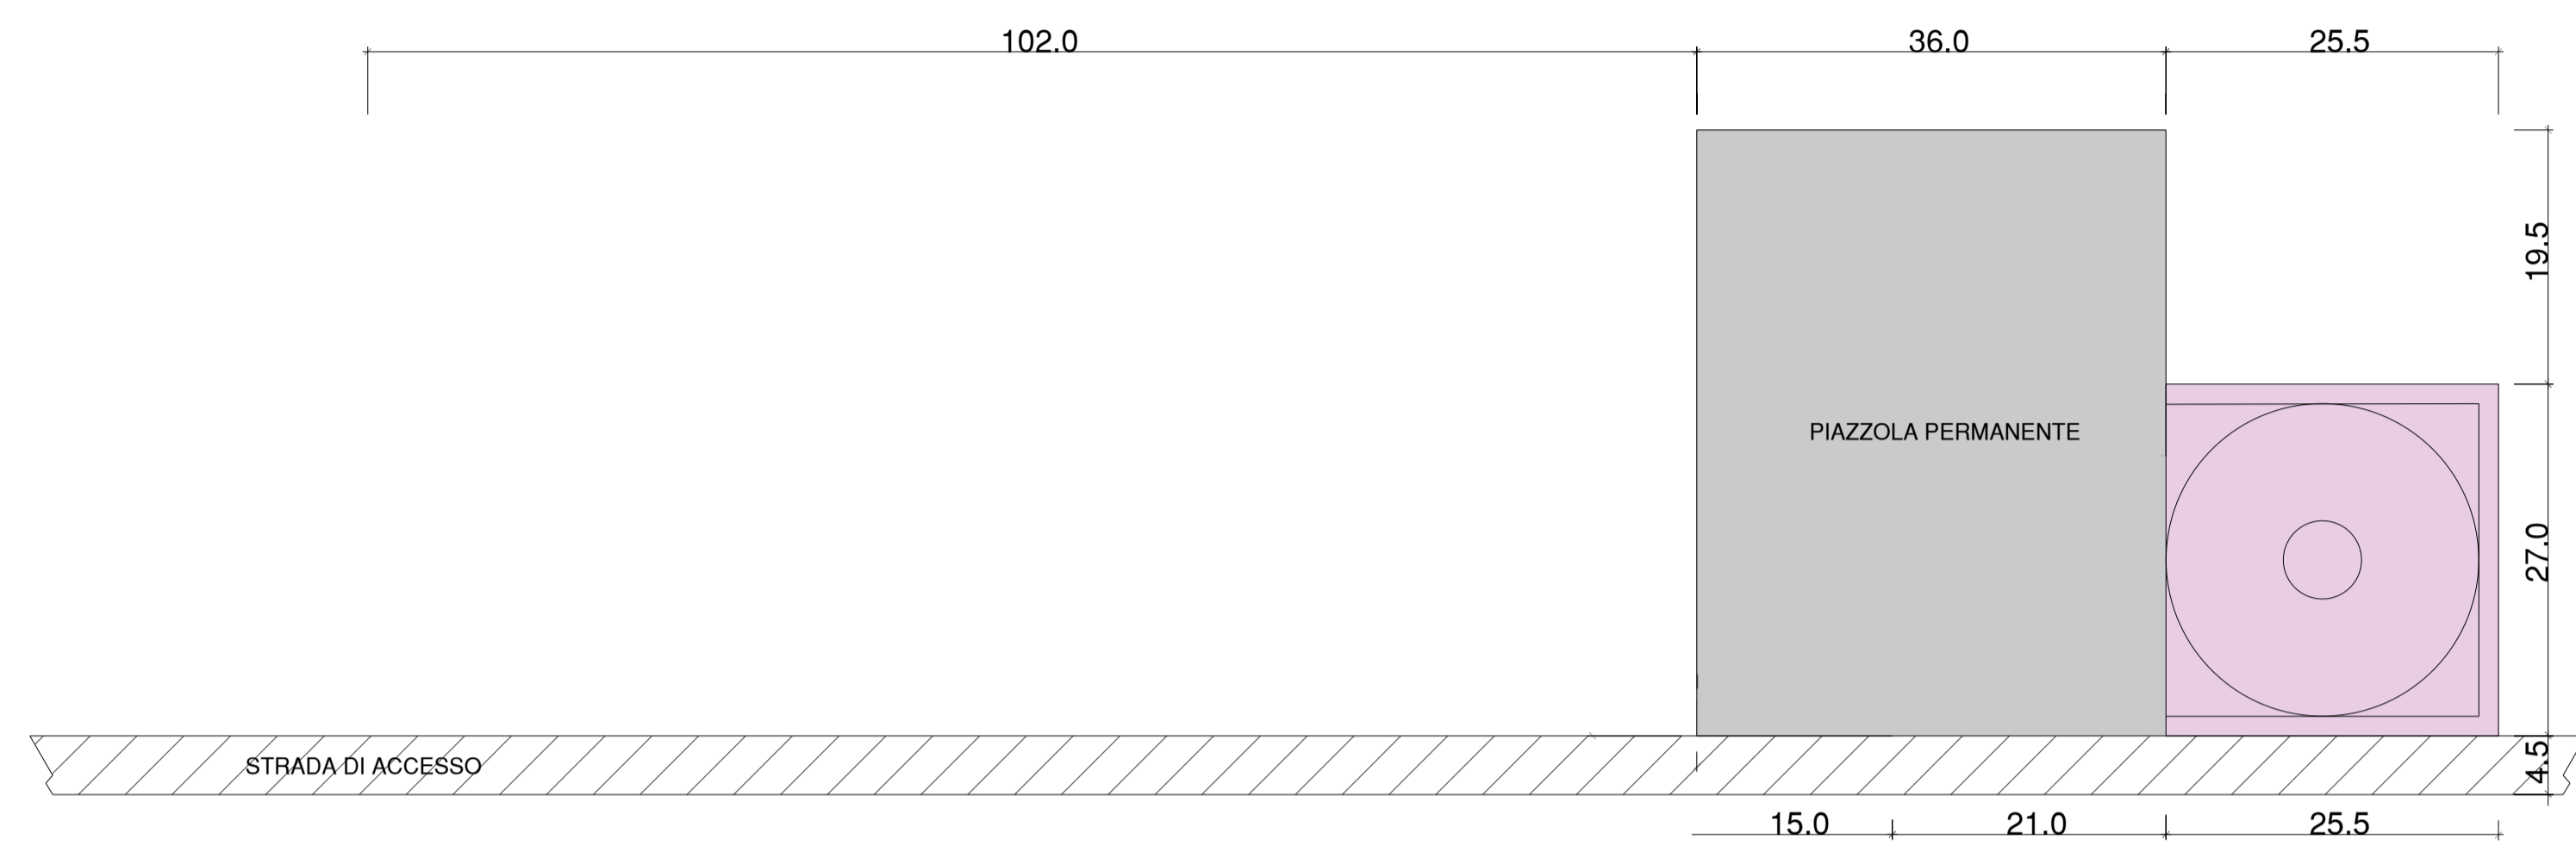


LEGENDA DEI COLORI E SIMBOLI IN CARTA

- Piazzola permanente
- Fondazione Aerogeneratore
- Strada di accesso

KEYPLAN

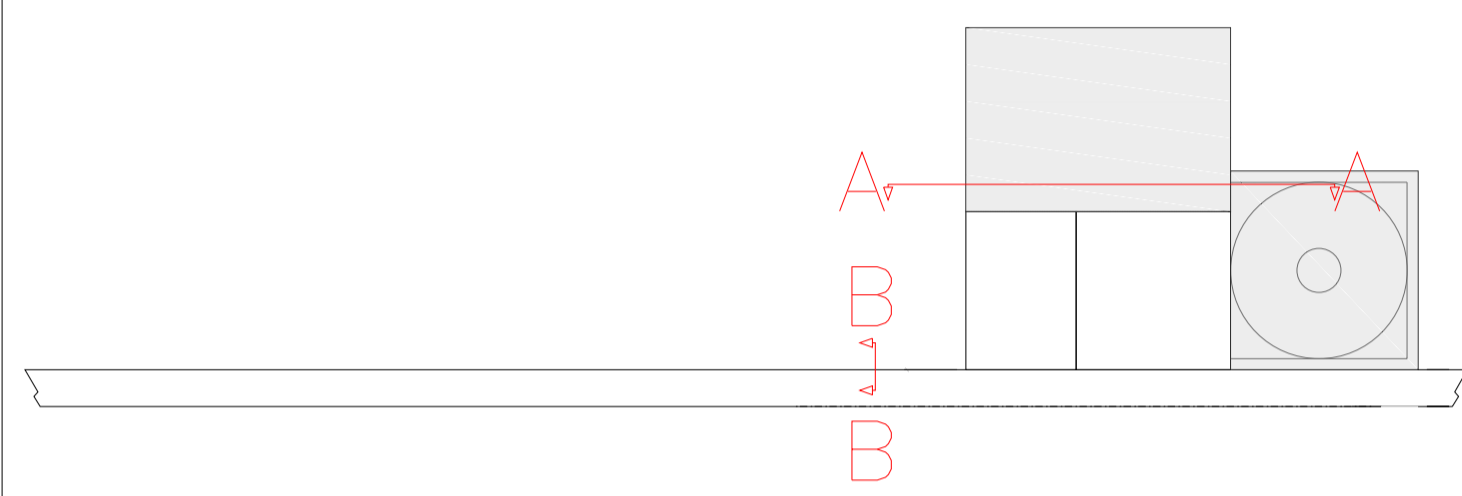

SEZIONE A-A PIAZZOLA IN FASE DI ESERCIZIO SC 1:50

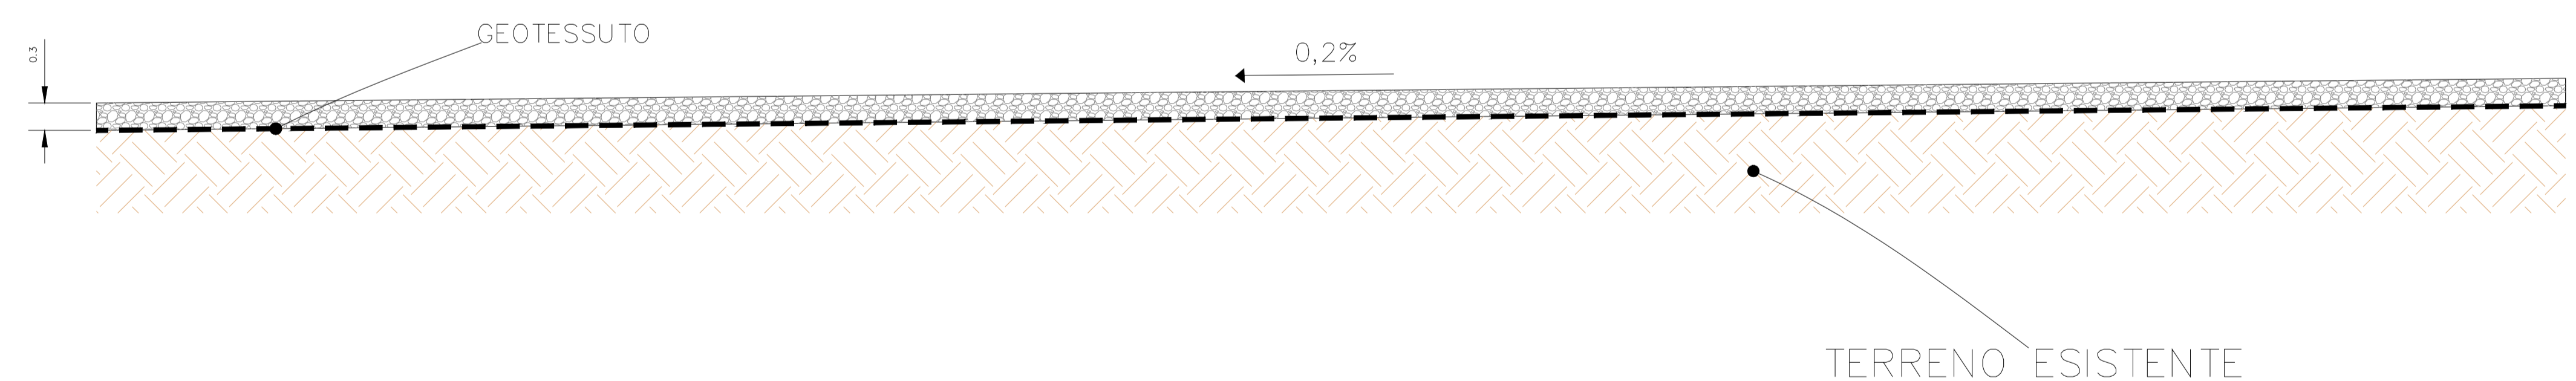


green & green
WE ENGINEERING

Green & Green S.r.l.
Via Edmondo de Amicis n. 64
87036 Rende (CS) - Italy
P.IVA 02900010782
Ph. (+39) 0984 846295
Fax (+39) 0984 1711470
info@greengreen.it
www.greengreen.it

Il Tecnico
Ing. Leonardo Sblendito



SEZIONE B-B PIAZZOLA IN FASE DI ESERCIZIO SC 1:20

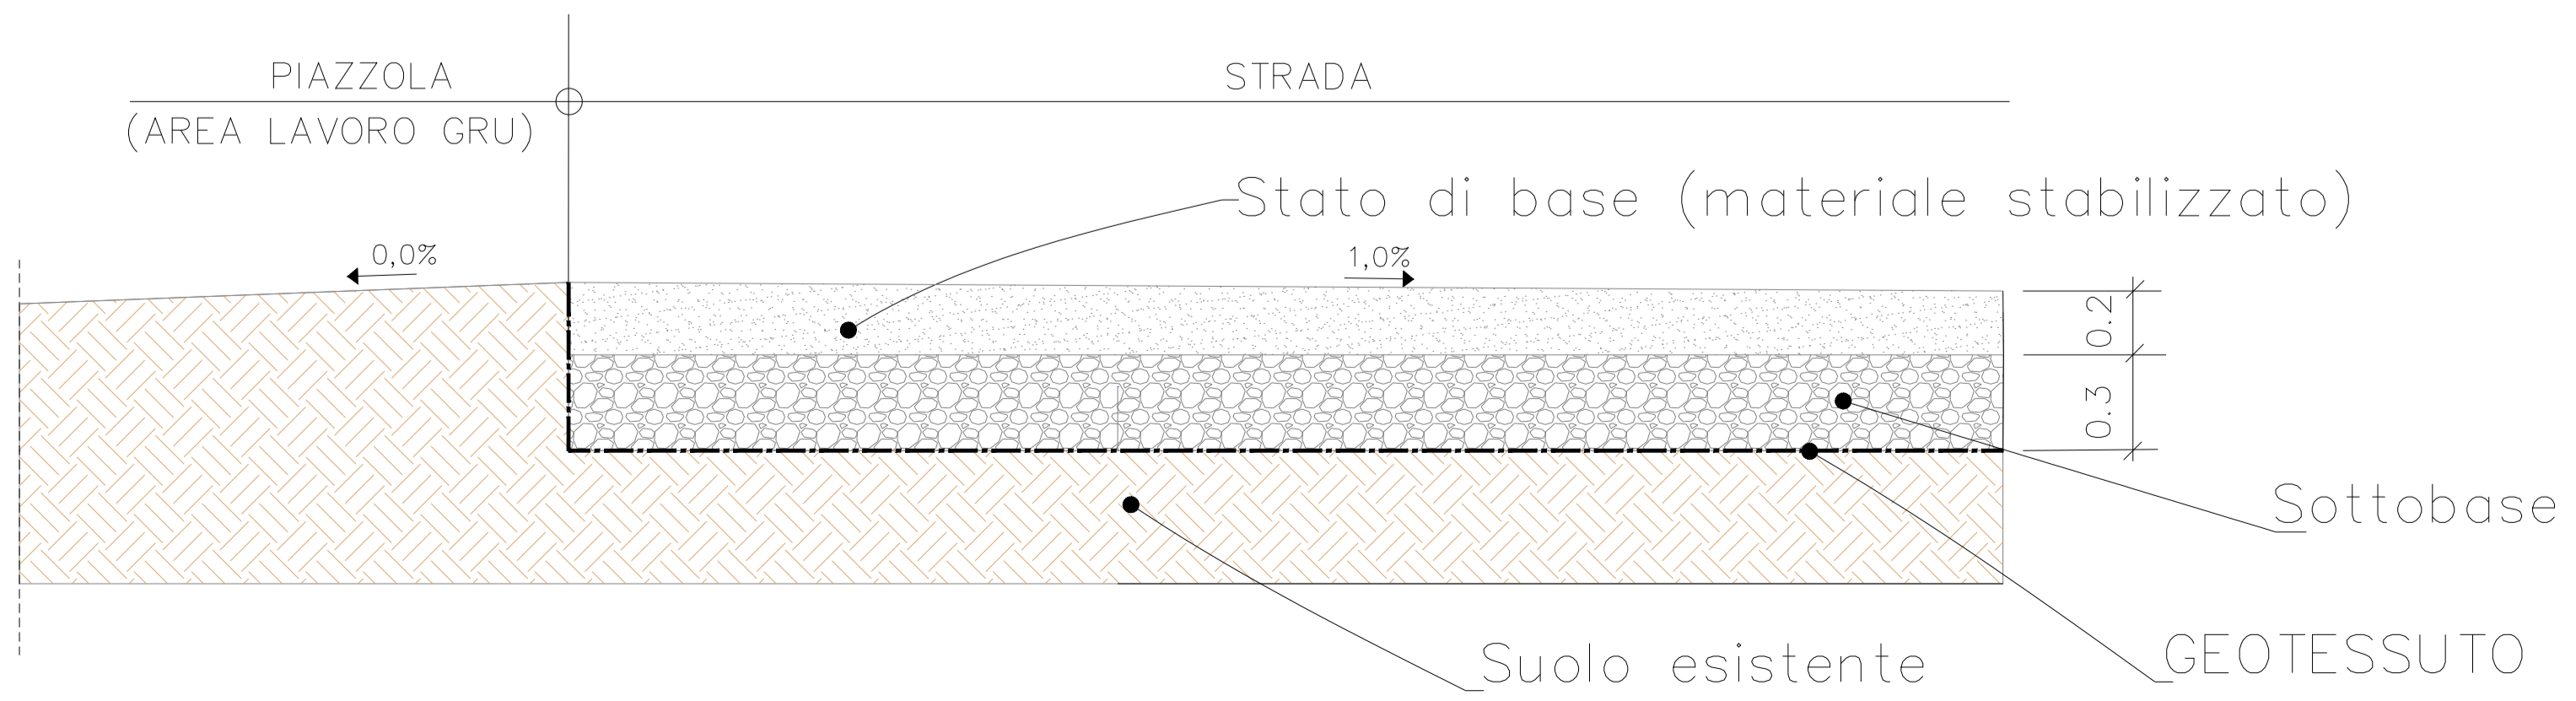

REV.	DATA	DESCRIZIONE	PREPARATO	CONTROLLATO	APPROVATO
00	23/12/2022	EMISSIONE PER ITER AUTORIZZATIVO	P. Cabrera		L. Sblendito

"IMPIANTO EOLICO DI 54 MW IN LOCALITA' PIANA DELLA TAVERNA"
COMUNI DI STGLIANO E CRACO (MT)



PROGETTO: DEFINITIVO			
NOME FILE: C22FSTR001WD019_00_Tipologico Piazzole.pdf			
FORMATO: A1	SCALA: 1:500 1:50 1:20	SCALA PLOT: 1:1	FOGLIO: 2 di 2



TITOLO: TIPOLOGICO PIAZZOLE			
CODICE ELABORATO			
IMPIANTO	TEC	TIPO	PROGRESSIVO
C22FSTR001	WD	019	00